


PROFILO TRACCIATO
SCALA 1:100




LEGENDA

	Contorno rilievo campo
	Cavidotto collegamento a SE
	SE Matera
	Nuovo Stallo AT
	Limite Regionale - Basilicata/Puglia

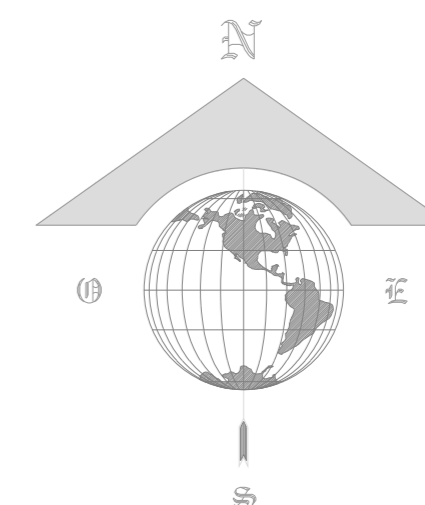

STRALCIO CTR - SCALA 1:5000

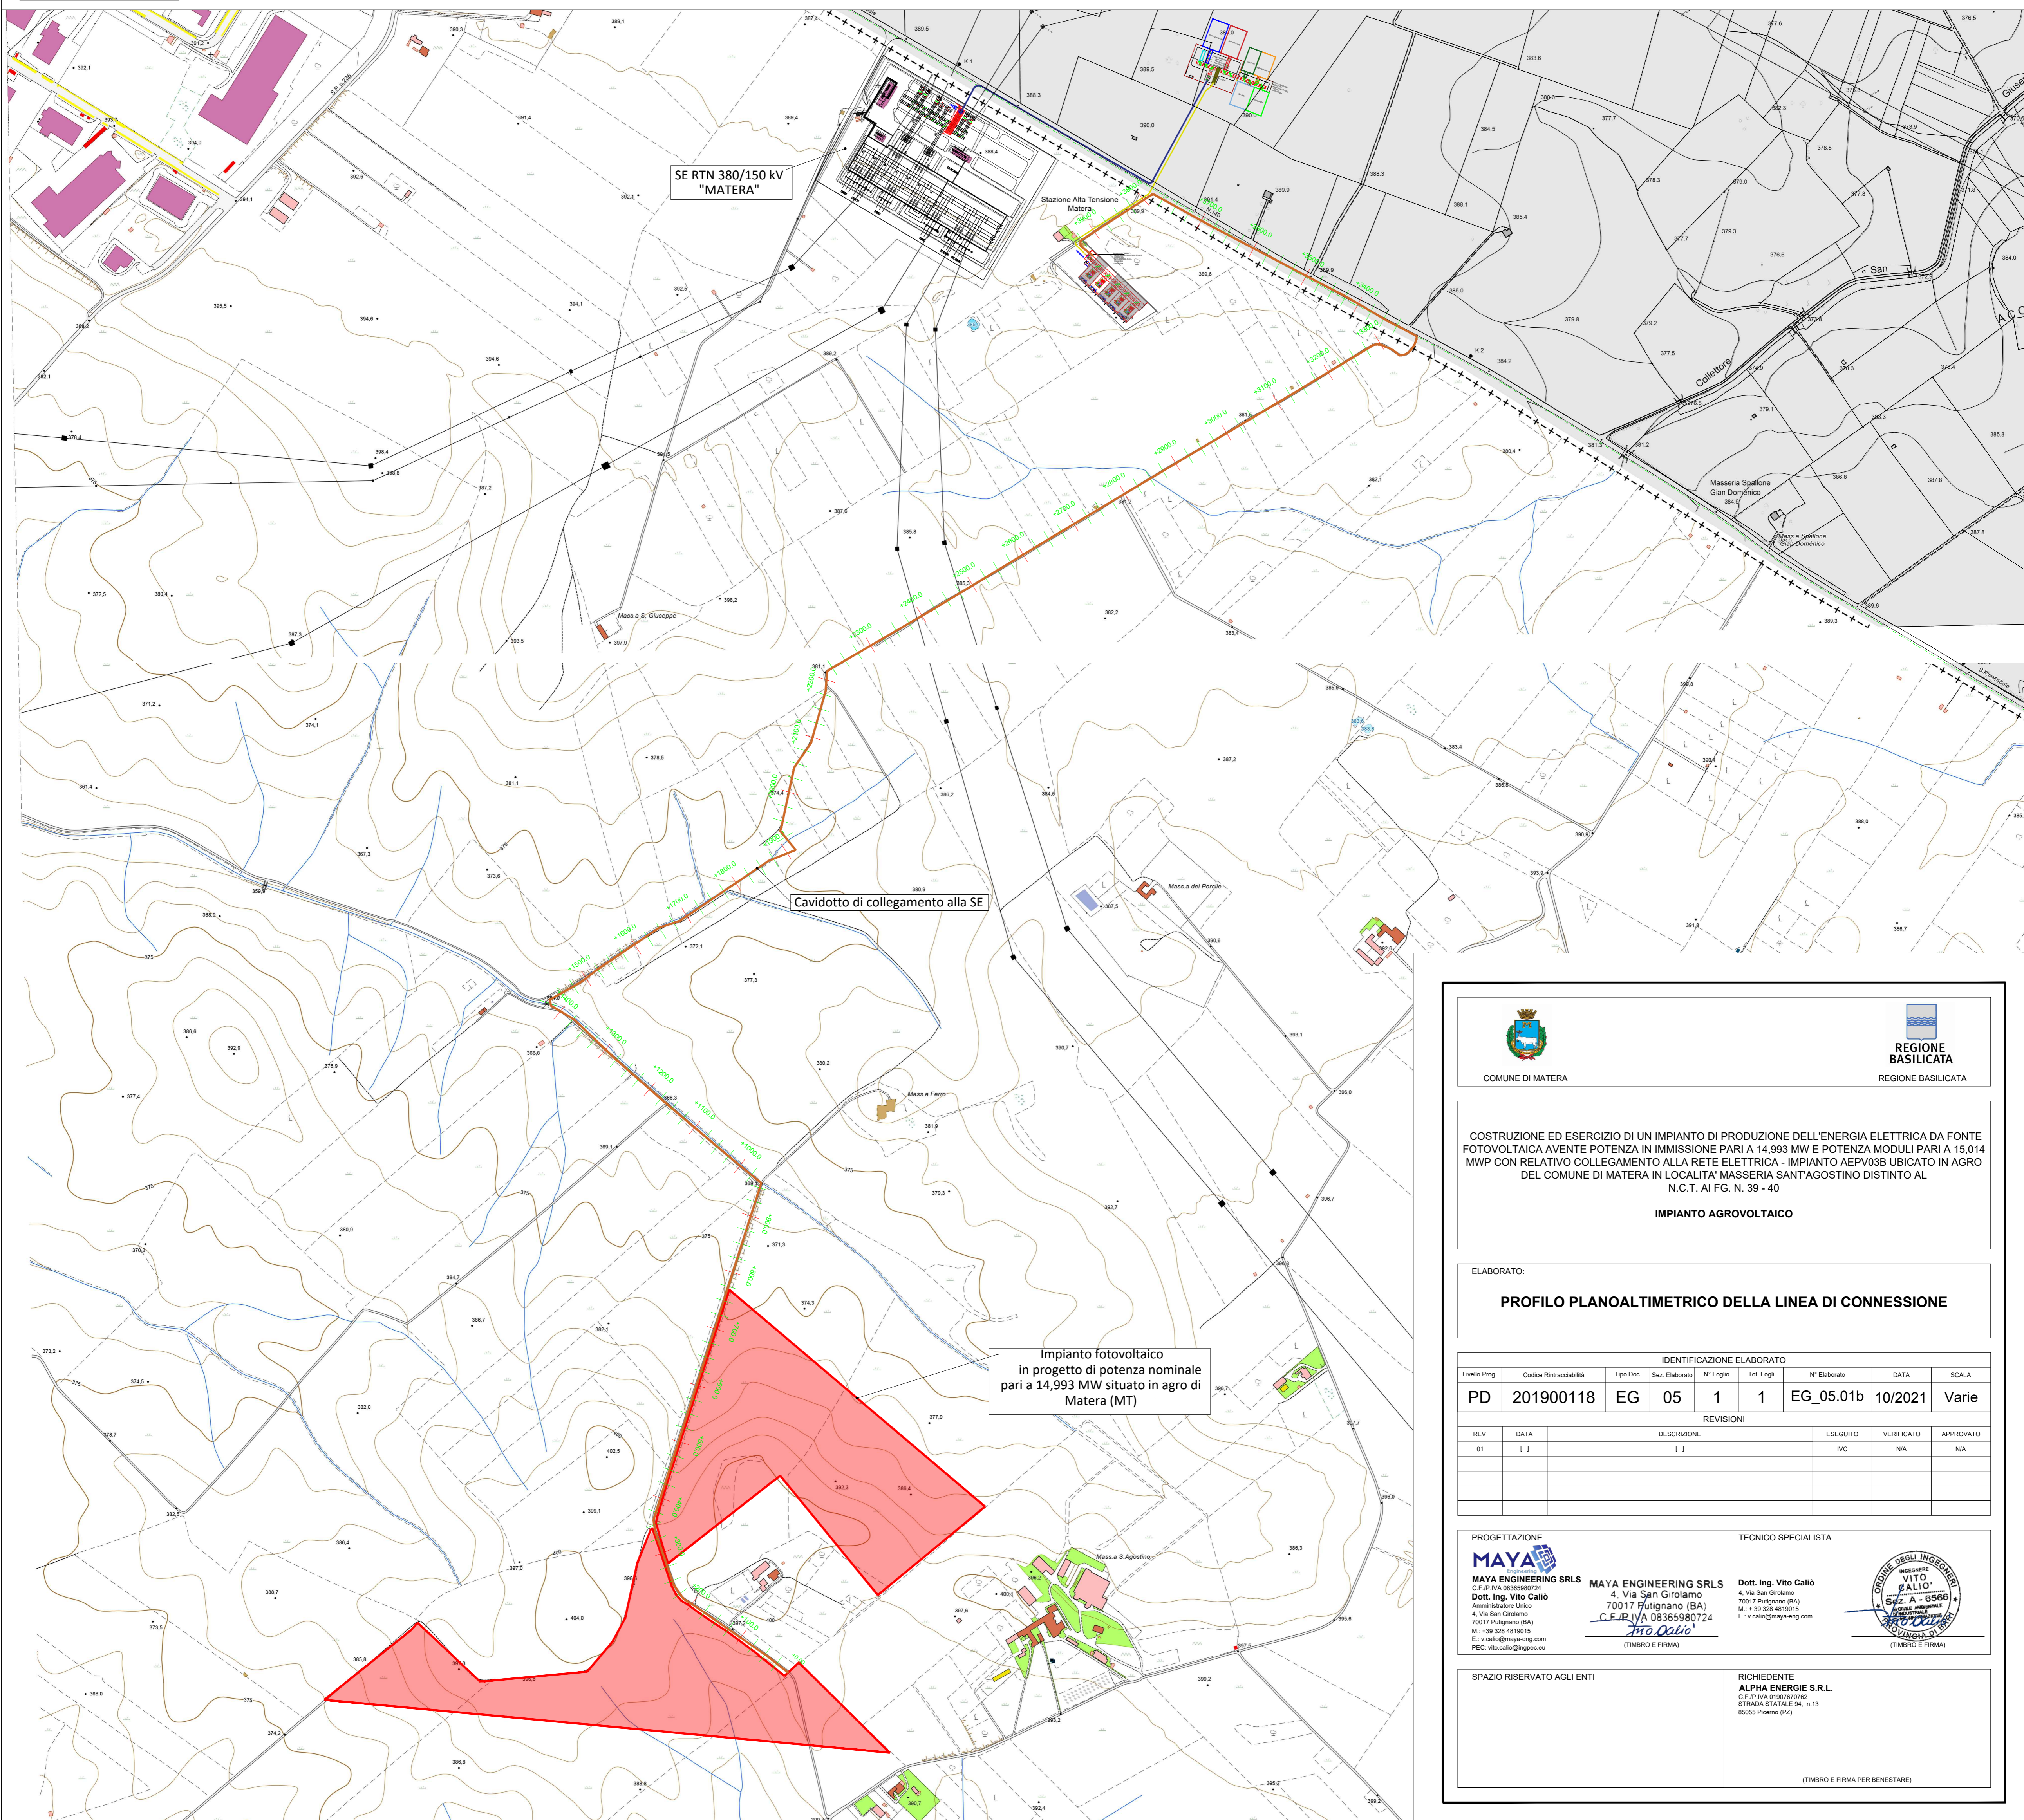

COMUNE DI MATERA

REGIONE BASILICATA
 REGIONE BASILICATA

COSTRUZIONE ED ESERCIZIO DI UN IMPIANTO DI PRODUZIONE DELL'ENERGIA ELETTRICA DA FONTE FOTVOLTAICA AVENTE POTENZA IN IMMISSIONE PARI A 14,993 MW E POTENZA MODULI PARI A 15,014 MWP CON RELATIVO COLLEGAMENTO ALLA RETE ELETTRICA - IMPIANTO AEPV03B UBICATO IN AGRO DEL COMUNE DI MATERA IN LOCALITA' MASSERIA SANT'AGOSTINO DISTINTO AL N.C.T. AI FG. N. 39 - 40

IMPIANTO AGROVOLTAICO

ELABORATO:

PROFILO PLANOALTIMETRICO DELLA LINEA DI CONNESSIONE

IDENTIFICAZIONE ELABORATO						
Livello Prog.	Codice Rentracciabilità	Tipo Doc.	Sez. Elaborato	N° Foglio	Tot. Fogli	N° Elaborato
PD	201900118	EG	05	1	1	EG_05.01b
						10/2021
						Varie

REVISIONI					
REV	DATA	DESCRIZIONE	ESEGUITO	VERIFICATO	APPROVATO
01	[]	[]	IVC	N/A	N/A

PROGETTAZIONE

MAYA ENGINEERING S.R.L.S
 C.F.P./VA 0836590724
 Dott. Ing. Vito Calò
 Amministratore Unico
 4 Via San Girolamo
 70017 Pulignano (BA)
 M. +39 328 4819015
 E: v.calò@maya-eng.com
 PEC: vito.calò@mgpec.eu

TECNICO SPECIALISTA

MAYA ENGINEERING S.R.L.S
 4 Via San Girolamo
 70017 Pulignano (BA)
 C.F.P./VA 0836590724
 Ing. Vito Calò
 (TIMBRO E FIRMA)

VITO CALÒ
 INGEGNERE
 N. 6566
 (TIMBRO E FIRMA)

SPAZIO RISERVATO AGLI ENTI

RICHIEDENTE:
ALPHA ENERGIE S.R.L.
 C.F.P./VA 0167070762
 STRADA STATALE 94, n.13
 85055 POGGIORE (PG)

(TIMBRO E FIRMA PER BENEFITARIO)