Firmato digitalmente da:
CALIO' VITO
AMMINISTRATORE UNICO
Firmato il 02/11/2021 09:56
Seriale Certificato: 156099483580767077858741572631882040959
Valido dal 04/12/2019 al 03/12/2022
ArubaPEC S.p.A. NG CA 3

SEZIONE STRADE

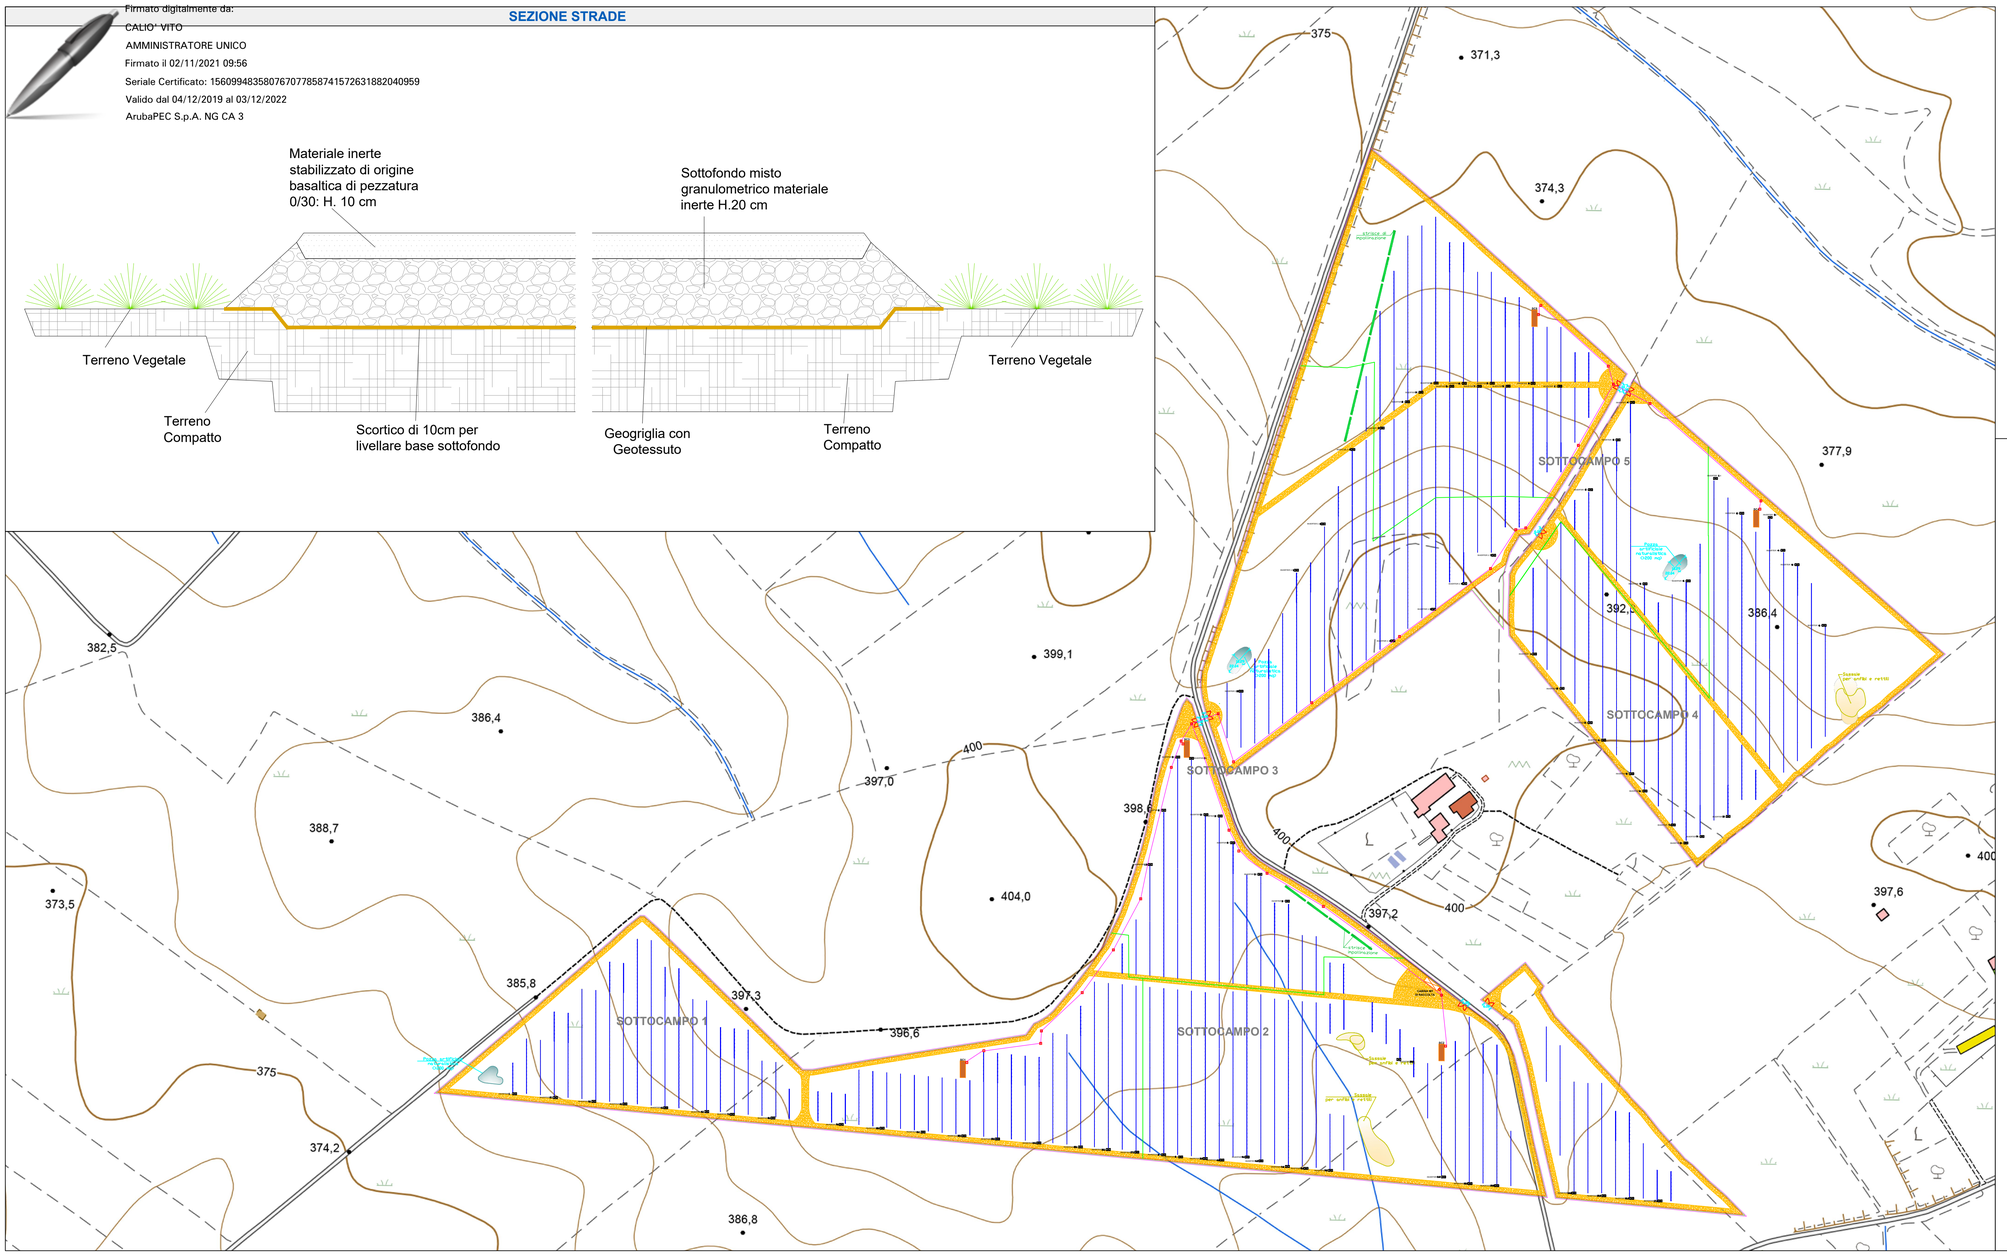

LEGENDA

	Strade bianche
	Strutture di sostegno moduli
	Cabina di trasformazione MT/BT
	Cabina di raccolta MT
	Recinzione
	Siepe perimetrale
	Arnie
	Laghetto artificiale

COMUNE DI MATERA

REGIONE BASILICATA

REGIONE BASILICATA

COSTRUZIONE ED ESERCIZIO DI UN IMPIANTO DI PRODUZIONE DELL'ENERGIA ELETTRICA DA FONTE FOTOVOLTAICA AVENTE POTENZA IN IMMISSIONE PARI A 14,993 MW E POTENZA MODULI PARI A 15,014 MWP CON RELATIVO COLLEGAMENTO ALLA RETE ELETTRICA - IMPIANTO AEPV03B UBICATO IN AGRO DEL COMUNE DI MATERA IN LOCALITA' MASSERIA SANT'AGOSTINO DISTINTO AL N.C.T. AI FG. N. 39 - 40

IMPIANTO AGROVOLTAICO

ELABORATO:

PLANIMETRIA E SEZIONI STRADE

IDENTIFICAZIONE ELABORATO

Livello Prog.	Codice Rintracciabilità	Tipo Doc.	Sez. Elaborato	N° Foglio	Tot. Fogli	N° Elaborato	DATA	SCALA
PD	201900118	EG	06	1	1	EG_06.01	10/2021	Varie

REVISIONI

REV	DATA	DESCRIZIONE	ESEGUITO	VERIFICATO	APPROVATO
01	[...]	[...]	IVC	N/A	N/A

PROGETTAZIONE

MAYA ENGINEERING SRLS
C.F./P.IVA 08365980724
Dott. Ing. Vito Calió
Amministratore Unico
4, Via San Girolamo
70017 Putignano (BA)
M. : +39 328 4819015
E. : v.calio@maya-eng.com
PEC: vito.calio@ingpec.eu

MAYA ENGINEERING SRLS
4, Via San Girolamo
70017 Putignano (BA)
C.F./P.IVA 08365980724
(TIMBRO E FIRMA)

TECNICO SPECIALISTA

Dott. Ing. Vito Calió
4, Via San Girolamo
70017 Putignano (BA)
M. : +39 328 4819015
E. : v.calio@maya-eng.com

ORDINE DEGLI INGEGNERI PROVINCIA DI BARI
INGEGNERE VITO CALIO' Sez. A - 5566 SETTORE INDUSTRIALE
(TIMBRO E FIRMA)

SPAZIO RISERVATO AGLI ENTI

RICHIEDENTE
ALPHA ENERGIE S.R.L.
C.F./P.IVA 01907670762
STRADA STATALE 86, n.13
85055 Picerno (PZ)

Firmato digitalmente da:
BASILE VALTER
Firmato il 14/12/2021 18:19
Seriale Certificato: 7857051306514428128356217656276350635
Valido dal 24/07/2020 al 24/07/2023
ArubaPEC S.p.A. NG CA 3

(TIMBRO E FIRMA PER BENESTARE)