Firmato digitalmente da:
CALIO' VITO
AMMINISTRATORE UNICO
Firmato il 02/11/2021 09:57
Seriale Certificato: 1560994835807670778587415726318820409 59
Valido dal 04/12/2019 al 03/12/2022
ArubaPEC S.p.A. NG CA 3

Cabine di Raccolta - Pianta Posizione Apparecchiature

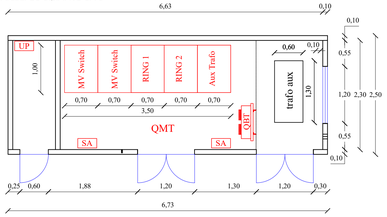

Cabina di Raccolta

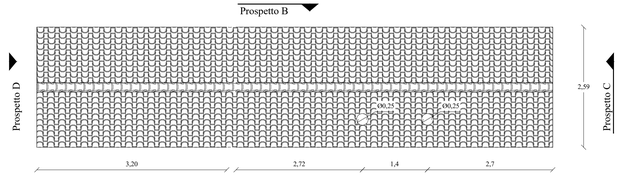

Pianta copertura e forature

LEGENDA	
1	Morsetto a compressione a T
2	Picchetto di terra
3	Corpo cabina
4	Vasca di fondazione
5	Rete elettrosaldata
6	Fori a rottura prestabilita
7	Terreno vegetale
8	Magrone
9	Rete di terra con distanza di 1 m dal corpo cabina
10	Picchetto di terra senza pozzetto
11	Corda in rame nudo S=35 mm ²
12	Passante cavi temporaneo
13	Profilato in acciaio zincato a caldo Ø12

Cabina di Raccolta

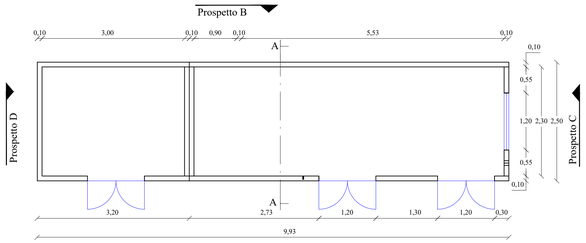

Pianta

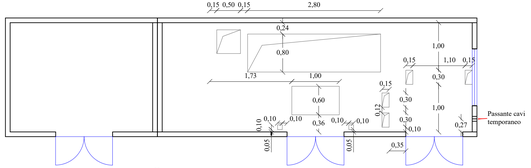

Forature a pavimento

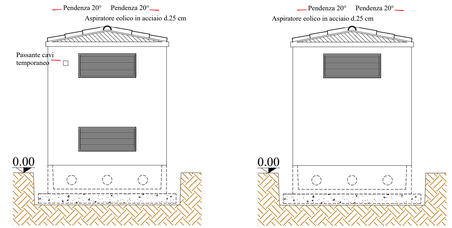

Cabine di Raccolta - Schema impianto di terra interno ed esterno

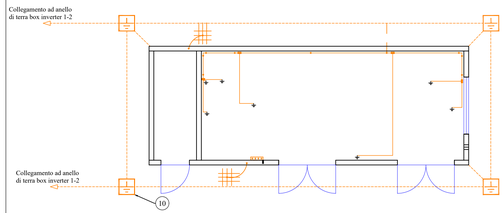

COLLETTORE DI TERRA:

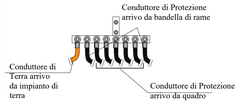

PARTICOLARE IMPIANTO DI TERRA
non in scala

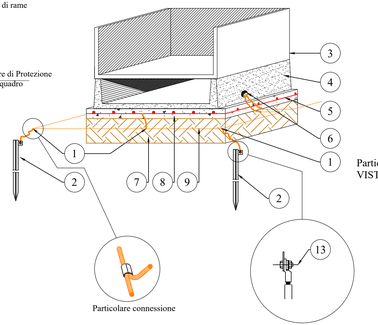

PARTICOLARE CONNESSIONE DI TERRA
non in scala

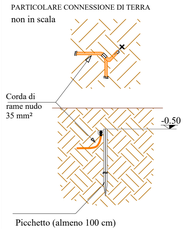

Aspiratori eolico in acciaio d.25 cm

Prospetto A

Aspiratori eolico in acciaio d.25 cm

Prospetto B

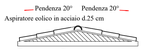

Prospetto C

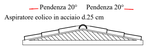

Prospetto D

Particolare fondazione cabina Raccolta
VISTA D

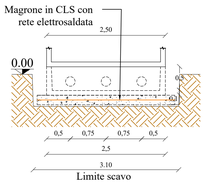

Limite scavo

Cabina di Raccolta

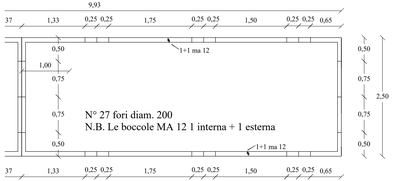

Vista A

Pianta vasca di fondazione

Particolare fondazione
VISTA A

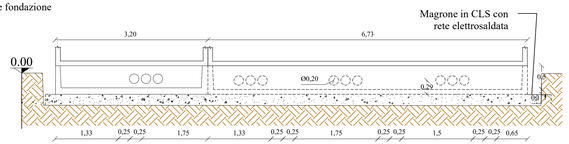

Vano tecnico

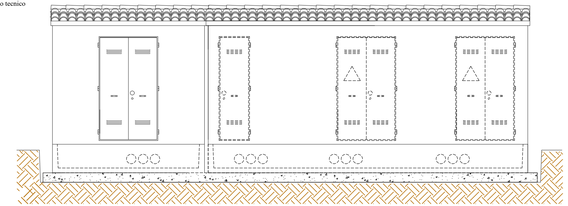

Prospetto A

Aspiratori eolico in acciaio d.25 cm

Vano tecnico

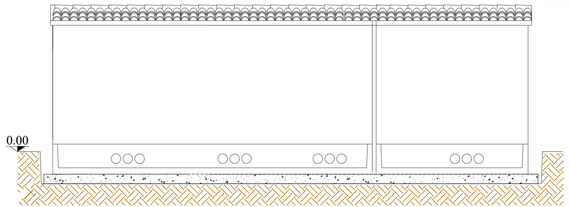

Prospetto B

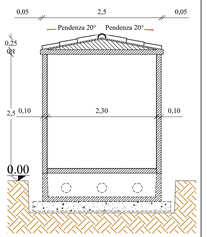

Sezione A- A

COMUNE DI MATERA

REGIONE BASILICATA

REGIONE BASILICATA

COSTRUZIONE ED ESERCIZIO DI UN IMPIANTO DI PRODUZIONE DELL'ENERGIA ELETTRICA DA FONTE FOTOVOLTAICA AVENTE POTENZA IN IMMISSIONE PARI A 14,993 MW E POTENZA MODULI PARI A 15,014 MWP CON RELATIVO COLLEGAMENTO ALLA RETE ELETTRICA - IMPIANTO AEPV/038 UBICATO IN AGRO DEL COMUNE DI MATERA IN LOCALITA' MASSERIA SANT'AGOSTINO DISTINTO AL N.C.T. AI FG. N. 39 - 40

IMPIANTO AGROVOLTAICO

ELABORATO:

PIANTA SEZIONE E PROSPETTI CABINE ELETTRICHE

IDENTIFICAZIONE ELABORATO

Livello Prog.	Codice Rintracciabilità	Tipo Doc.	Sez. Elaborato	N° Foglio	Tot. Fogli	N° Elaborato	DATA	SCALA
PD	201900118	EG	07	1	1	EG_07A.03	10/2021	Varie

REVISIONI

REV	DATA	DESCRIZIONE	ESEGUITO	VERIFICATO	APPROVATO
01	[--]	[--]	IVC	N/A	N/A

PROGETTAZIONE
MAYA ENGINEERING SRLS
C.F./P.IVA 08365980724
Dott. Ing. Vito Calò
Amministratore Unico
4, Via San Girolamo
70017 Putignano (BA)
M. : +39 328 4819015
E. : v.calo@maya-eng.com
PEC: vito.calo@ingpec.eu

MAYA ENGINEERING SRLS
4, Via San Girolamo
70017 Putignano (BA)
C.F./P.IVA 08365980724
Vito Calò
(TIMBRO E FIRMA)

TECNICO SPECIALISTA
Dott. Ing. Vito Calò
4, Via San Girolamo
70017 Putignano (BA)
M. : + 39 328 4819015
E. : v.calo@maya-eng.com
ORDINE DEGLI INGEGNERI BARI
VITO CALIO'
Sez. A - 6566
Settore Ingegneria Civile e Ambientale
Ing. Vito Calò
(TIMBRO E FIRMA)

SPAZIO RISERVATO AGLI ENTI

RICHIEDENTE
ALPHA ENERGIE S.R.L.
C.F./P.IVA 01905701092
STRADA STATALE 94, n.13
80055 Pozzuoli (PZ)

Firmato digitalmente da:
BASILE VALTER
Firmato il 14/12/2021 18:20
Seriale Certificato: 1000000000000000 1663
Valido dal 24/07/2020 al 24/07/2023
ArubaPEC S.p.A. NG CA 3
(TIMBRO E FIRMA PER BENESTARE)