




SEZIONE TIPO CAVIDOTTO SU STRADA COMUNALE

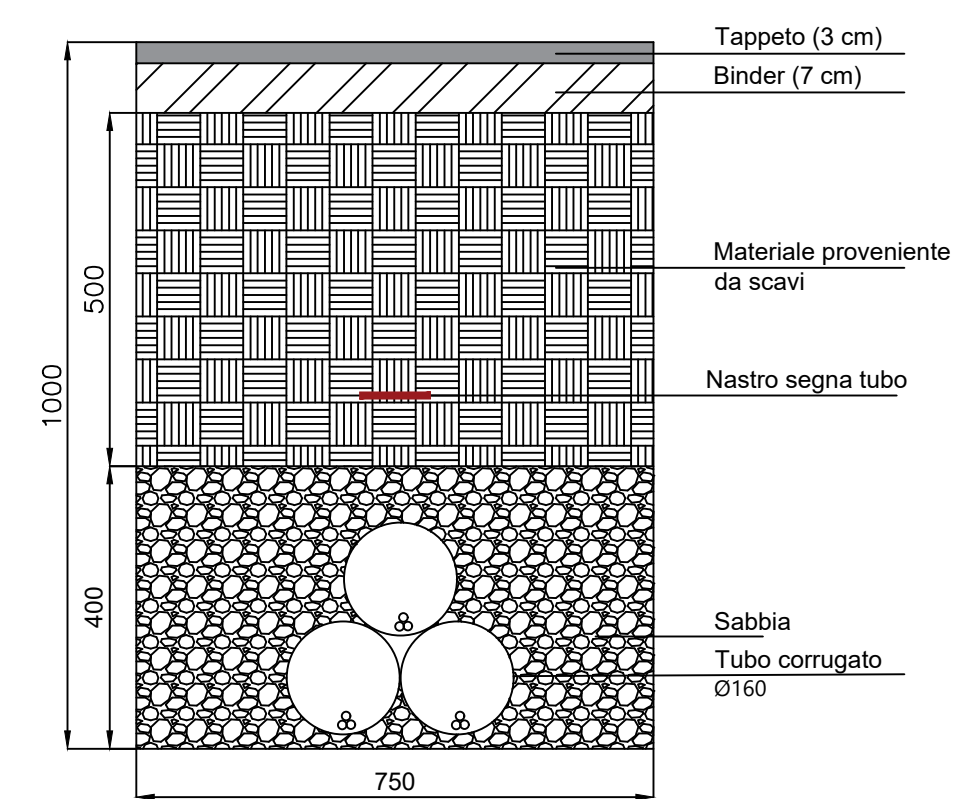

SEZIONE TIPO CAVIDOTTO SU STRADA PROVINCIALE

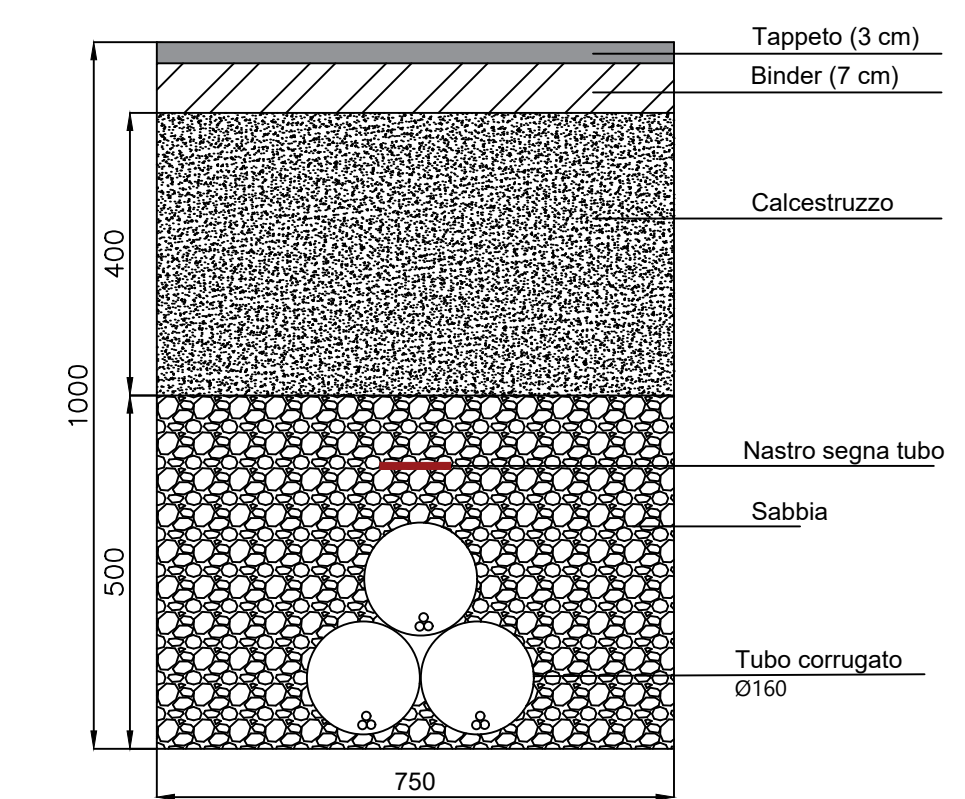


SEZIONE TIPO CAVIDOTTO SU TERRA

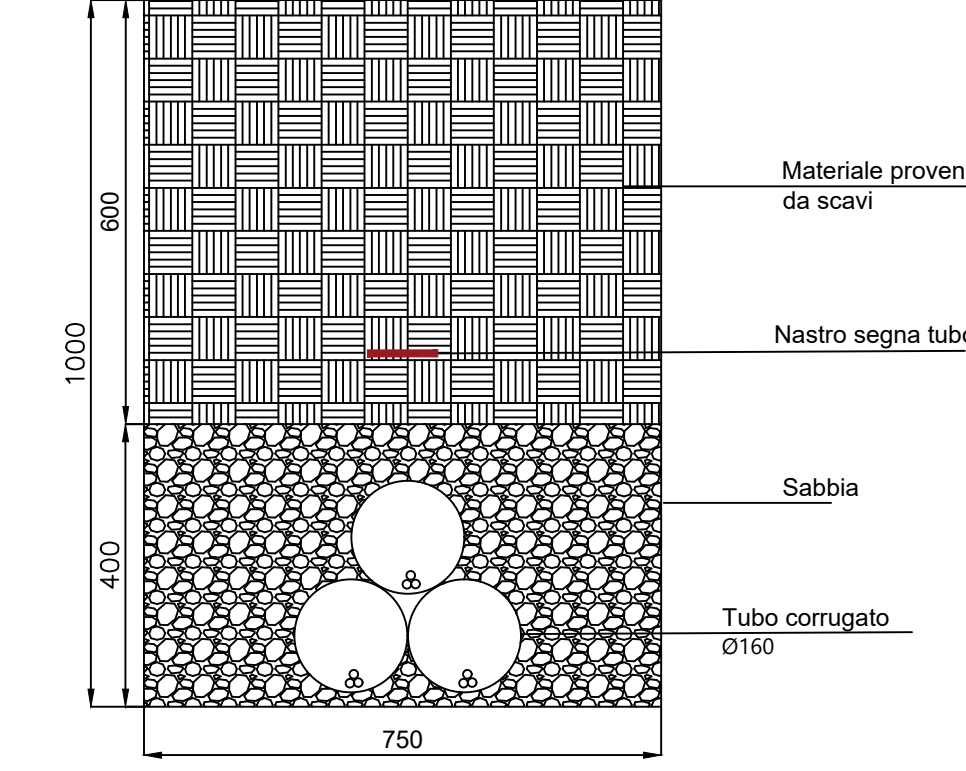


LEGENDA

- Contorno rilievo campo
- Cavidotto collegamento a SE
- SE Matera
- Nuovo Stallo AT
- Limite Regionale - Basilicata/Puglia

Impianto fotovoltaico in progetto di potenza nominale pari a 14,993 MW situato in agro di Matera (MT)


 COMUNE DI MATERA


 REGIONE BASILICATA
 REGIONE BASILICATA

COSTRUZIONE ED ESERCIZIO DI UN IMPIANTO DI PRODUZIONE DELL'ENERGIA ELETTRICA DA FONTE FOTOVOLTAICA AVENTE POTENZA IN IMMISSIONE IN RETE ELETTRICA - IMPIANTO AEPV03B UBICATO IN AGRO DEL COMUNE DI MATERA IN LOCALITA' MASSERIA SANT'AGOSTINO DISTINTO AL N.C.T. AI FG. N. 39 - 40

IMPIANTO AGROVOLTAICO

ELABORATO:

PLANIMETRIA OPERE DI CONNESSIONE

IDENTIFICAZIONE ELABORATO							
Livello Prog.	Codice Rinnocobeserta	Tipi Doc.	Sec. Elaboraz.	N° Fogli	Tot. Fogli	N° Elaborato	DATA
PD	201900118	EG	08	1	1	EG_08B.01	10/2021
REVISIONI							
REV	DATA	DESCRIZIONE	ESEGUITO	VERIFICATO	APPROVATO		
01	[-]	[-]	I/C	N/A	N/A		

PROGETTAZIONE

MAYA

MAYA ENGINEERING SRLS
 C.F. 0719405080724
 Dott. Ing. Vito Gallo
 Amministratore Unico
 4, Via San Giacomo
 70017 Putignano (BA)
 M. +39 083 4819010
 E. v.gallo@maya-eng.com
 P.E.C. vito.gallo@ingpec.eu

TECNICO SPECIALISTA

MAYA ENGINEERING SRLS
 4, Via San Giacomo
 70017 Putignano (BA)
 C.F. 0719405080724
Vito Gallo
 (TIMBRO E FIRMA)

CONFERMA DEGLI INGEGNERI

VITO GALLO
 C.F. 0719405080724
 (TIMBRO E FIRMA)

SPAZIO RISERVATO AGLI ENTI

RICHIEDENTE

ALPHA ENERGIE S.R.L.
 C.F. 0719405080724
 STRADA STATALE 94, n.13
 85055 Pomerio (PZ)
 (TIMBRO E FIRMA PER BENESTARE)