


REGIONE BASILICATA  
 COMUNE DI PALAZZO SAN GERVASIO  
 PROVINCIA DI POTENZA


**PROGETTO DEFINITIVO**  
 IMPIANTO FOTOVOLTAICO AD INSEGUIMENTO SOLARE CON SISTEMA DI ACCUMULO  
 DA REALIZZARSI IN C.da "CASALINI" DEL COMUNE DI PALAZZO SAN GERVASIO

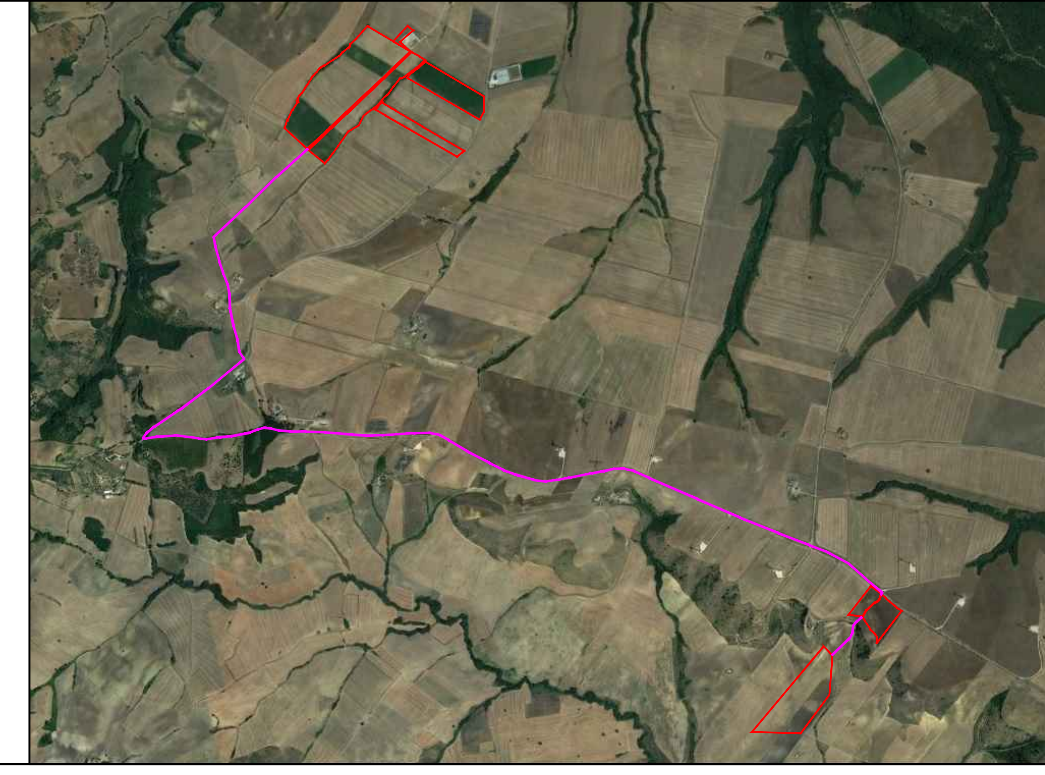


ELABORATO: A.12.a.6	PLANIMETRIA IMPIANTO
SCALA: 1:5.000	
DATA: novembre 2021	
COMITENTE: Soc. PSG ENERGY s.r.l.	PROGETTISTI: ING. SAVINO VERTULLI
	COLLABORATORI: MARIAFRANCESCA VERTULLI

**LEGENDA**

- LIMITE CONFINE COMUNE DI FORENZA -  
 - COMUNE DI PALAZZO SAN GERVASIO -  
 - COMUNE DI BANZI - COMUNE DI GENZANO -
- CAVIDOTTO DI COLLEGAMENTO ALLA CABINA UTENTE  
 IN PROGETTO

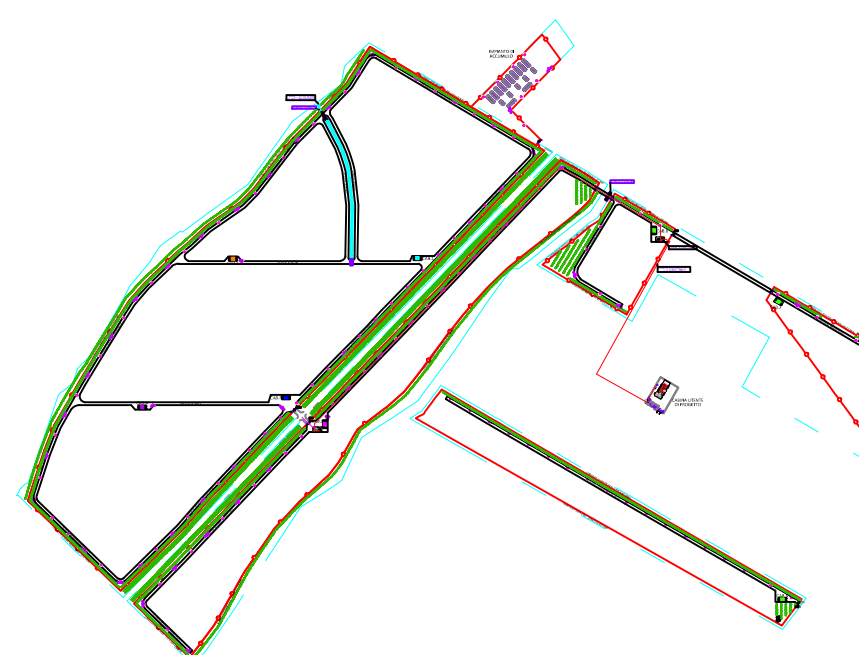

CAMPO 1 DI PROGETTO

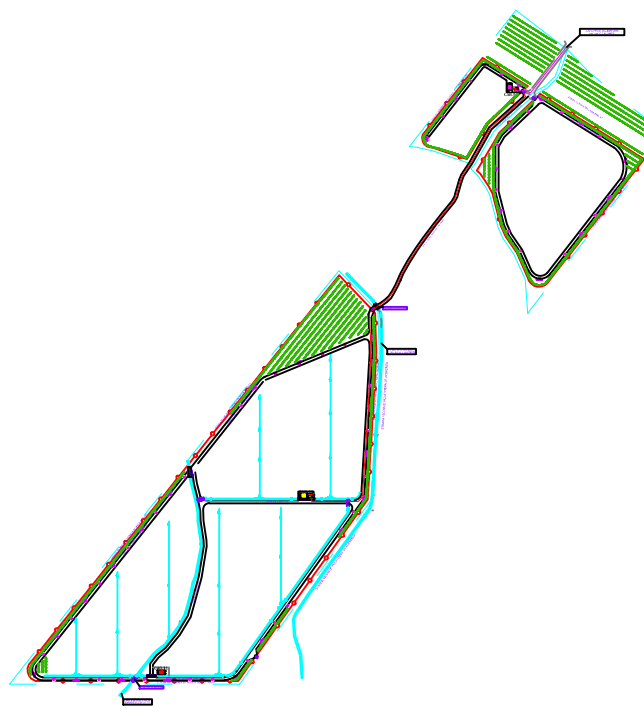

CAMPO 2 DI PROGETTO

