REGIONE BASILICATA

COMUNE DI PALAZZO SAN GERVASIO
PROVINCIA DI POTENZA

PROGETTO DEFINITIVO

IMPIANTO FOTOVOLTAICO AD INSEGUIMENTO SOLARE CON SISTEMA DI ACCUMULO
DA REALIZZARSI IN C.da "CANALINI" DEL COMUNE DI PALAZZO SAN GERVASIO

ELABORATO:	A.12.a.13	PLANIMETRIA IMPIANTO CON INDICAZIONE DELLE STRADE INTERNE E DEI CANALI DELLE ACQUE SUPERFICIALI
SCALA:	1:2.000	
DATA:	novembre 2021	

COMMITTENTE:
Soc. PSG ENERGY s.r.l.

PROGETTISTA:
ING. SANTINO VERTELLI

COLLABORATORE:
MARIAFRANCESCA VERTELLI

LEGENDA

PALO DI ILLUMINAZIONE

TELECAMERA DI VIDEOSORVEGLIANZA SU PALO

RECINZIONE

VIABILITA' DI SERVIZIO

LIMITE AREA ASSERVITA

LINEA MEDIA TENSIONE da 30kV
(di consegna alla Cabina Utente 30/150 kV)

FASCIA DI MITIGAZIONE LUNGO IL PERIMETRO DELL'IMPIANTO FOTOVOLTAICO

CABINA DI CAMPO
(con tettoia di copertura)

CABINA DI PARALLELO E EMISTAMENTO

PLANIMETRIA CAMPO FOTOVOLTAICO 1

SCALA 1:2.000

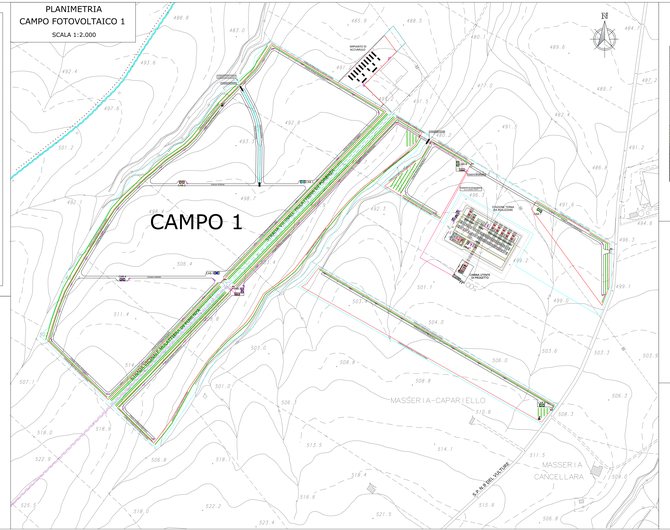
CAMPO 1
MASSERIA CAPARELLO
MASSERIA CANCELLARA
S.P. N.8 DEL SELLARO
CONTROLLO ACCESSI
CONTROLLO ACCESSI
CONTROLLO ACCESSI