REGIONE BASILICATA

COMUNE DI PALAZZO SAN GERVASIO
PROVINCIA DI POTENZA

PROGETTO DEFINITIVO

IMPIANTO FOTOVOLTAICO AD INSEGUIMENTO SOLARE CON SISTEMA DI ACCUMULO DA REALIZZARSI IN C.da "CASALINI" DEL COMUNE DI PALAZZO SAN GERVASIO

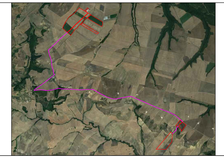

ELABORATO: A.12.a.17	SEZIONI TIPO STRADALI, IDRICHE E SIMILARI
SCALA: 1:50 - 1:25	
DATA: novembre 2021	

COMMITTENTE:
Soc. PSG ENERGY s.r.l.

PROGETTISTI:
ING. SAVINO VERTULLI

COLLABORATORI:
MARIAFRANCESCA VERTULLI

PARTICOLARE RECINZIONE IN CORRISPONDENZA DEL CANALE DI SCOLO DELLE ACQUE SU STRADA PERIMETRALE IN TERRA BATTUTA
SCALA 1:25

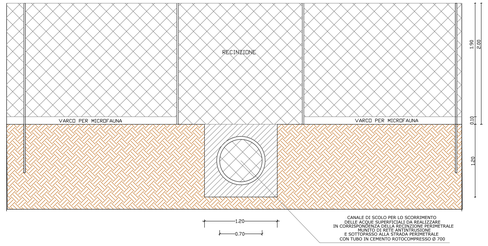

PARTICOLARE STRADA PERIMETRALE CON CANALE DI SCOLO LATERALE E CORRIDOIO PERIMETRALE IN TERRA BATTUTA
SCALA 1:50

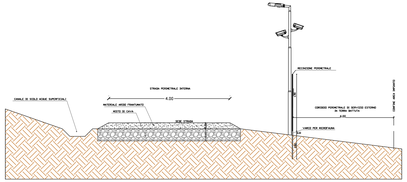

PARTICOLARE STRADA INTERNA

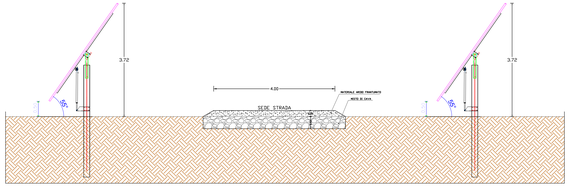

PARTICOLARE CANALE DI SCOLO ACQUE METEORICHE SUPERFICIALI TRA FILARI DEI TRACKER

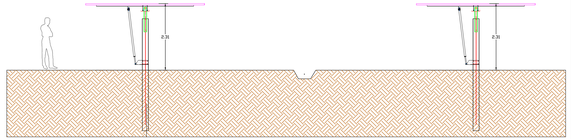

SEZIONE TIPO TOMBINO SCATOLARE PER ATTRAVERSAMENTO CANALE DI SCOLO DELLE ACQUE METEORICHE SUPERFICIALI
SCALA 1:25

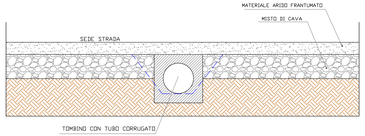

SEZIONE TIPO STRADA PERIMETRALE CON RECINZIONE E FOSSO DI GUARDIA PER LO SCORRIMENTO DELLE ACQUE METEORICHE

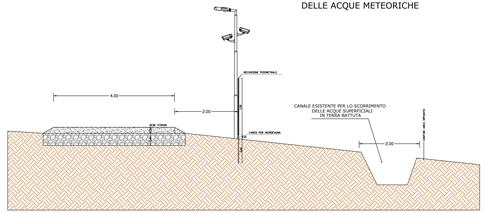

PARTICOLARE STRADA INTERNA CON FOSSO DI GUARDIA LATERALE

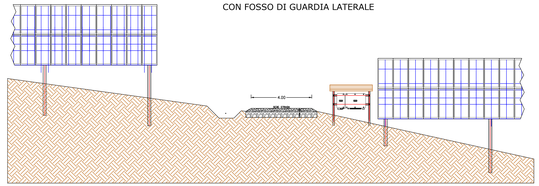

SEZIONE TIPO CANALE DI SCOLO ACQUE SUPERFICIALI CON STRADE INTERNE COMPLANARI

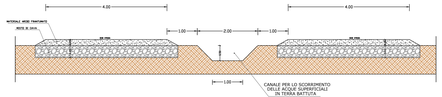

CANALE DI SCOLO ACQUE SUPERFICIALI IN TERRA BATTUTA
SCALA 1:25

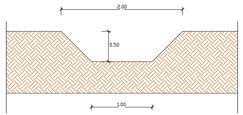

SEZIONE TIPO STRADA INTERNA
SCALA 1:25

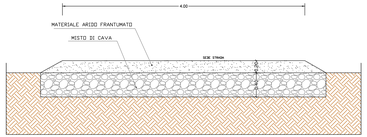

PARTICOLARE STRADA INTERNA E CANALE DI SCOLO PER LO SCORRIMENTO DELLE ACQUE SUPERFICIALI

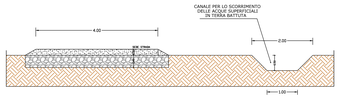

PARTICOLARE CANALE DI SCOLO DELLE ACQUE SUPERFICIALI TRA LE FILA DEI TRACKER

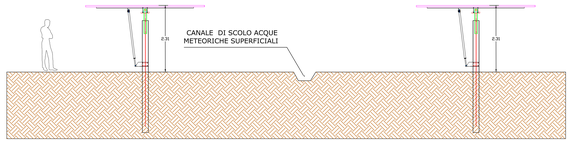
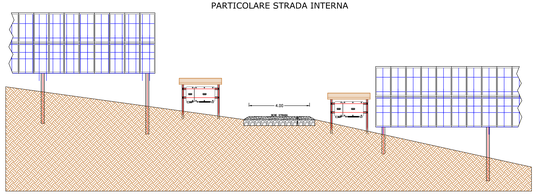
PARTICOLARE STRADA INTERNA