REGIONE BASILICATA

COMUNE DI PALAZZO SAN GERVASIO
PROVINCIA DI POTENZA

PROGETTO DEFINITIVO

IMPIANTO FOTOVOLTAICO AD INSEGUIMENTO SOLARE CON SISTEMA DI ACCUMULO DA REALIZZARSI IN C.da "CASALINI" DEL COMUNE DI PALAZZO SAN GERVASIO

ELABORATO:	A.12.b.7	PLANIMETRIA RETI ELETTRICHE
SCALA:	1:2.000	
DATA:	novembre 2021	

COMMITTENTE:
Soc. PSG ENERGY s.r.l.

PROGETTISTA:
ING. SAVINO VERTELLI

COLLABORATORI:
MARIAFRANCESCA VERTELLI

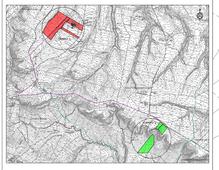

IMPIANTO FOTOVOLTAICO PLANIMETRIA CAMPO 1

SCALA:1:2.000

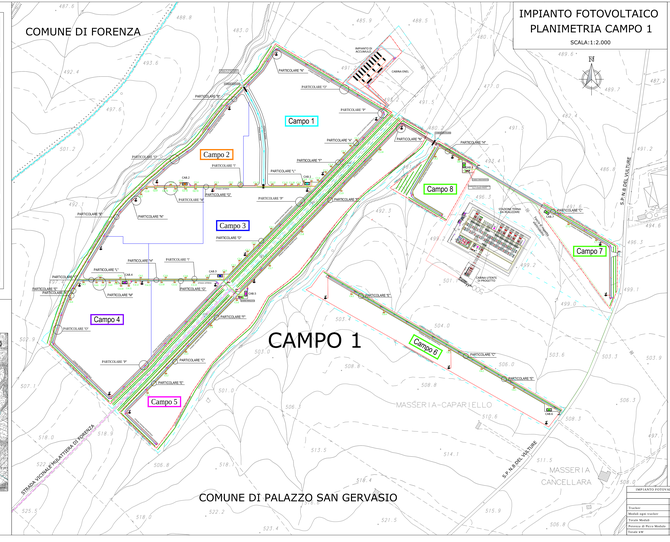
COMUNE DI FORENZA
COMUNE DI PALAZZO SAN GERVASIO
CAMPO 1
Campo 1
Campo 2
Campo 3
Campo 4
Campo 5
Campo 6
Campo 7
Campo 8
PARTICOLARE "A"
PARTICOLARE "B"
PARTICOLARE "C"
PARTICOLARE "D"
PARTICOLARE "E"
PARTICOLARE "F"
PARTICOLARE "G"
PARTICOLARE "H"
PARTICOLARE "I"
PARTICOLARE "L"
PARTICOLARE "M"
PARTICOLARE "N"
PARTICOLARE "O"
PARTICOLARE "P"
S.P. N.8 DEL VOLTURNO
STRADA VICINALE MATTINA DI MANFRO
MASSERIA CAPARIELLO
MASSERIA CANCELLARA
CABINA ENEL
CABINA CONSEGNA ENEL
CABINA CONSEGNA ENEL
CABINA DI CAMPO
CABINA DI CAMPO
CABINA DI CAMPO