REGIONE BASILICATA

COMUNE DI PALAZZO SAN GERVASIO
PROVINCIA DI POTENZA

PROGETTO DEFINITIVO

IMPIANTO FOTOVOLTAICO AD INSEGUIMENTO SOLARE CON SISTEMA DI ACCUMULO DA REALIZZARSI IN C.da "CASALINI" DEL COMUNE DI PALAZZO SAN GERVASIO

ELABORATO: A.12.c.2	DISEGNI ARCHITETTONICI RECINZIONI
SCALA: 1:25 - 1:50	RECINZIONE CAMPI FOTOVOLTAICI
DATA: novembre 2021	RECINZIONE AREA CABINA DI CONSEGNA 30-150kV

COMMITTENTE:
Soc. PSG ENERGY s.r.l.

PROGETTISTI:
ING. SAVINO VERTULLI

COLLABORATORI:
MARIAFRANCESCA VERTULLI

Profilo paletto in acciaio

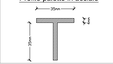

RECINZIONE TIPO IMPIANTO FOTOVOLTAICO
scala 1:25

Profilo saetta

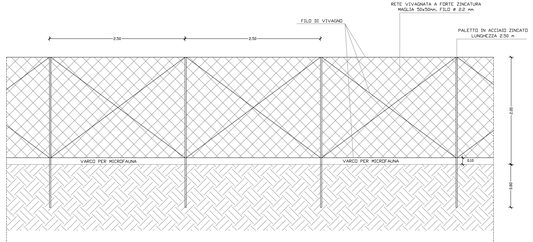

CANCELLO IN ACCIAIO ZINCATO INGRESSO IMPIANTO FOTOVOLTAICO
Scala 1:25

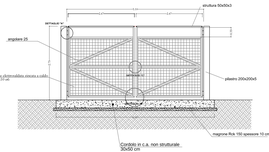

DETTAGLI CANCELLO
Scala 1:10

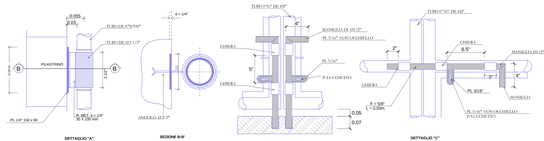

PARTICOLARE RECINZIONE PERIMETRALE
AREA CABINA DI CONSEGNA 30-150 KV
SCALA 1:50

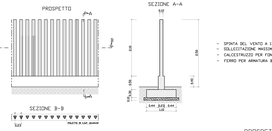
PROSPETTO
SEZIONE A-A
SEZIONE B-B
PARETE IN CLS ZIGRAF
0.20
0.20
0.20
0.20
0.20
0.20
0.40
0.40
0.40