



STRADA INTERNA CON TIR TRASPORTA CONTAINER

SCALA 1:100

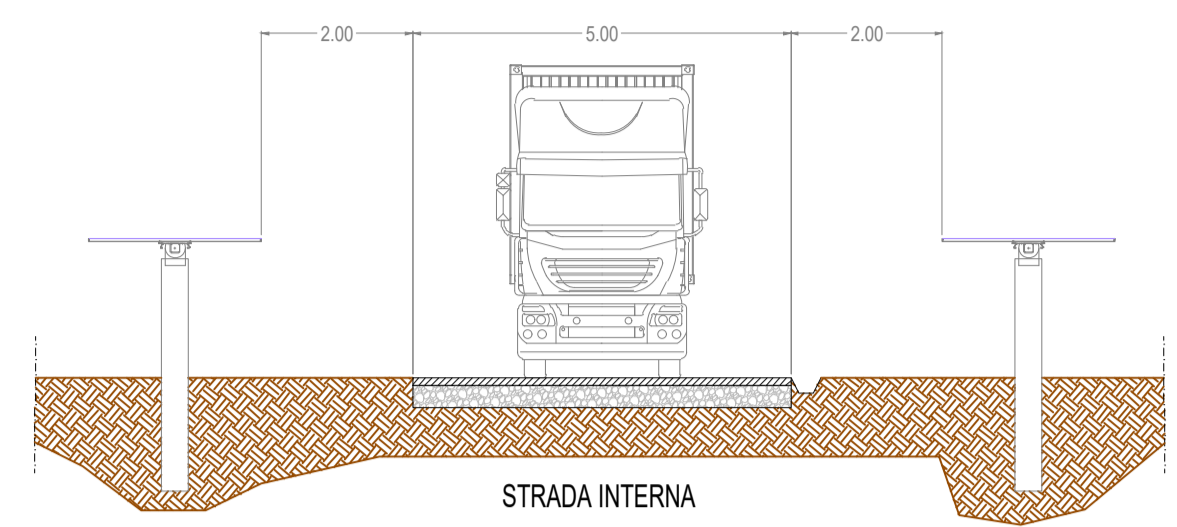


STRADA INTERNA CON TIR TRASPORTA CONTAINER

SCALA 1:100

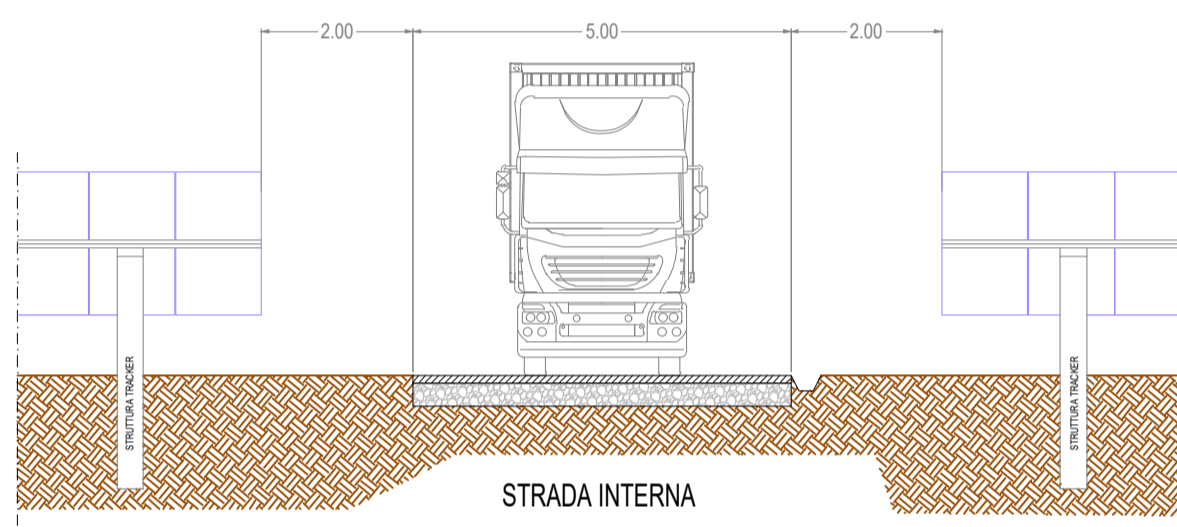



PARTICOLARE STRADA

SCALA 1:100

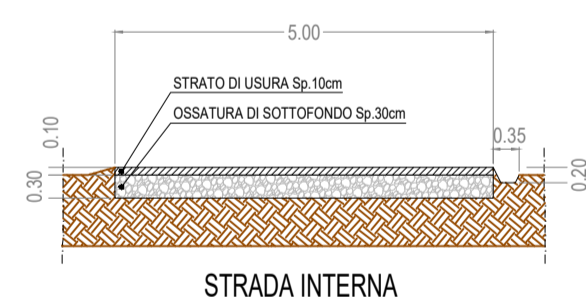


PULIZIA DEI PANNELLI
PASSAGGIO FURGONCINO TRA FILE MODULI

SCALA 1:100

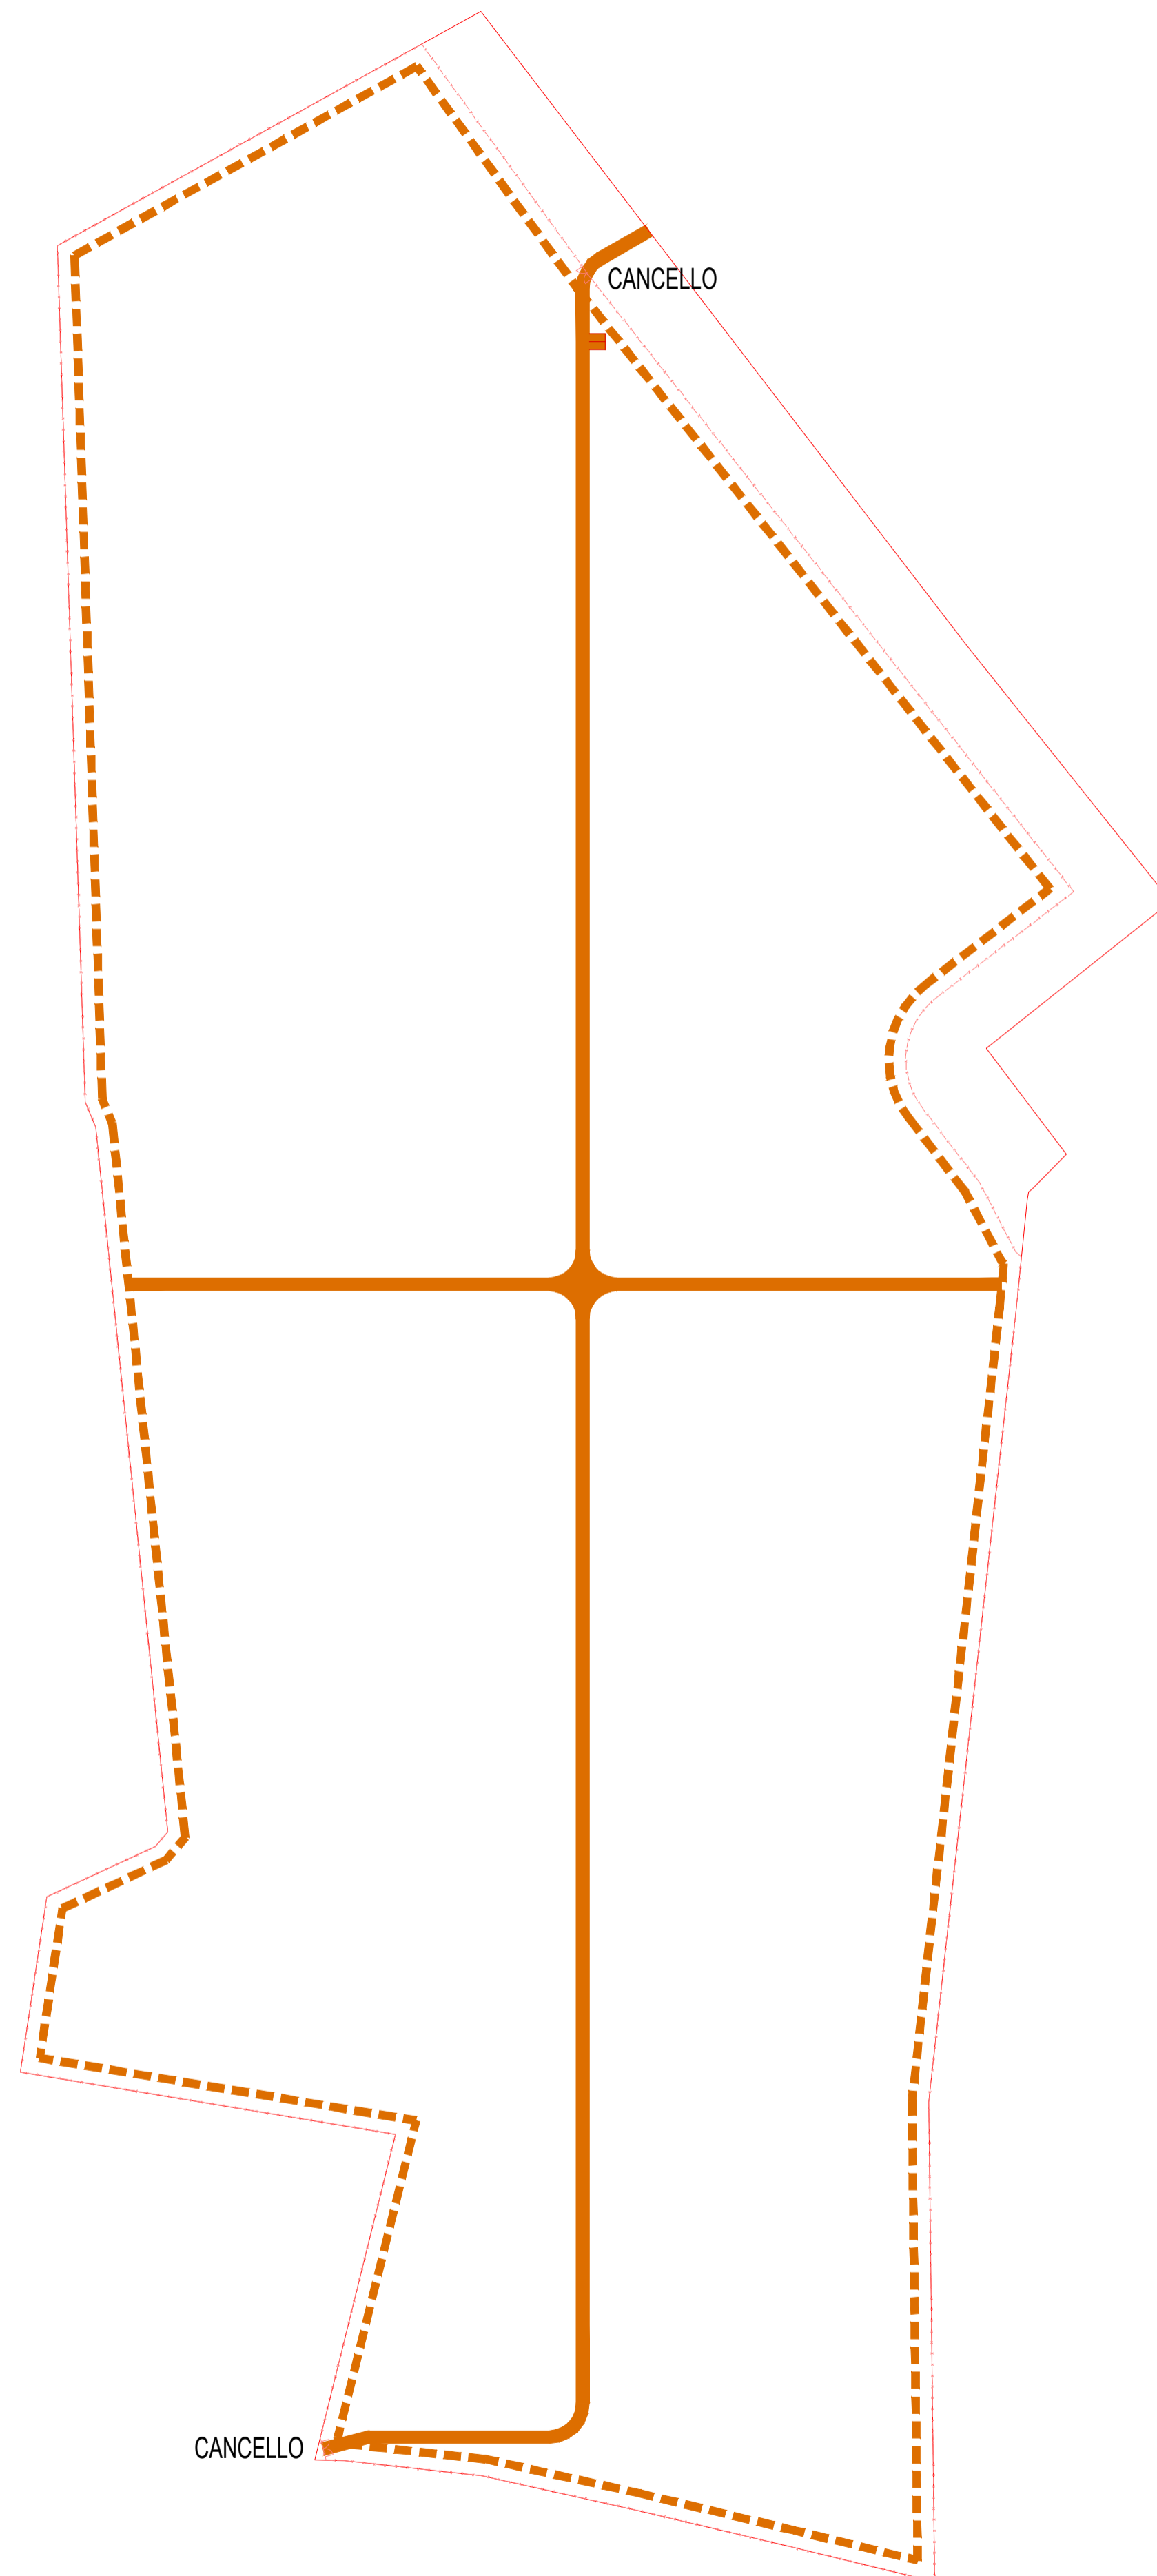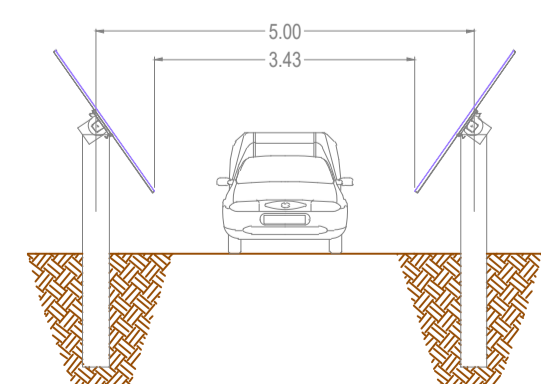

LEGENDA

- Strada l=5m
fino a 40 ton 955m
- Strada di servizio l=3m 2450m
- Recinzione
- Confine

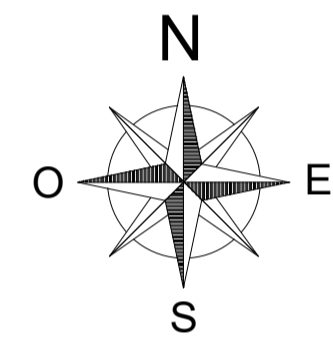




COMUNE DI SPINAZZOLA
 PROVINCIA DI BARLETTA ANDRIA TRANI
 REGIONE PUGLIA



COMUNE DI GENZANO DI LUCANIA
 PROVINCIA DI POTENZA
 REGIONE BASILICATA

IMPIANTO SOLARE FOTOVOLTAICO "SAVINETTA" CONNESSO ALLA RTN DELLA POTENZA DI PICCO P=20'659.86 kWp E POTENZA IN IMMISSIONE PARI A 20'000kW, DELLE RELATIVE OPERE DI CONNESSIONE ALLA RTN E PIANO AGRONOMICICO PER L'UTILIZZO A SCOPI AGRICOLI DELL'AREA

Proponente

SOLAR ENERGY DIECI S.R.L.
 VIA LUIGI GALVANI, 33 - 39100 BOLZANO
 C.F. - P.I. - REGISTRO IMPRESE 03058400213
 PEC: solareenergydieci.srl@legalmail.it

Progettazione

Preparato
 Danilo Brambilla

Verificato
 Gianandrea Ing. Bertinazzo



PROGETTAZIONE DEFINITIVA
 Codice Autorizzazione Unica A3EBD54

Titolo elaborato

IMPIANTO FOTOVOLTAICO DENOMINATO SAVINETTA
 TAVOLA DELLA VIABILITA' INTERNA E SISTEMI DI DRENAGGIO

Elaborato N.	Data emissione			
21EG	06/08/21			
N. Progetto	Nome file			
SOL027	SOL027-SPINAZZOLA DEFINITIVO			
Scala	REV.	DATA	DESCRIZIONE	
1:2'000	00	06/08/21	PRIMA EMISSIONE	

IL PRESENTE DOCUMENTO NON POTRA' ESSERE COPIATO, RIPRODOTTO O ALTAMENTE PUBBLICATO, IN TUTTO O IN PARTE, SENZA IL CONSENSO SCRITTO DI SOLAR ENERGY DIECI S.R.L. CON PREZZO NON AUTORIZZATO SOTTO PERMESSO A NORMA DI LEGGE. THIS DOCUMENT CAN NOT BE COPIED, REPRODUCED OR PUBLISHED, EITHER IN PART OR IN ITS ENTIRETY, WITHOUT THE WRITTEN PERMISSION OF SOLAR ENERGY DIECI S.R.L. UNAUTHORIZED USE WILL BE PROSECUTED BY LAW.