

IMPIANTO DI TRASFORMAZIONE AT/MT E CONNESSIONE
SOLAR ENERGY 10 S.R.L. - C.P. 202001014


SET UTENTE

SE UTENTE DI RACCOLTA

SE UTENTE DI RACCOLTA

SE TERNA - AMPLIAMENTO GENZANO 150 KV

IMPIANTO DI CONNESSIONE CONDIVISO CON:
- REN 165 SRL - C.P. 201901737
- GENZANO ENERGIA 2 SRL - C.P. 201900716
- GENZANO ENERGIA 1 SRL - C.P. 201900717
- OPDENERGY TAVOLIERE 3 S.R.L. - C.P. 201900620

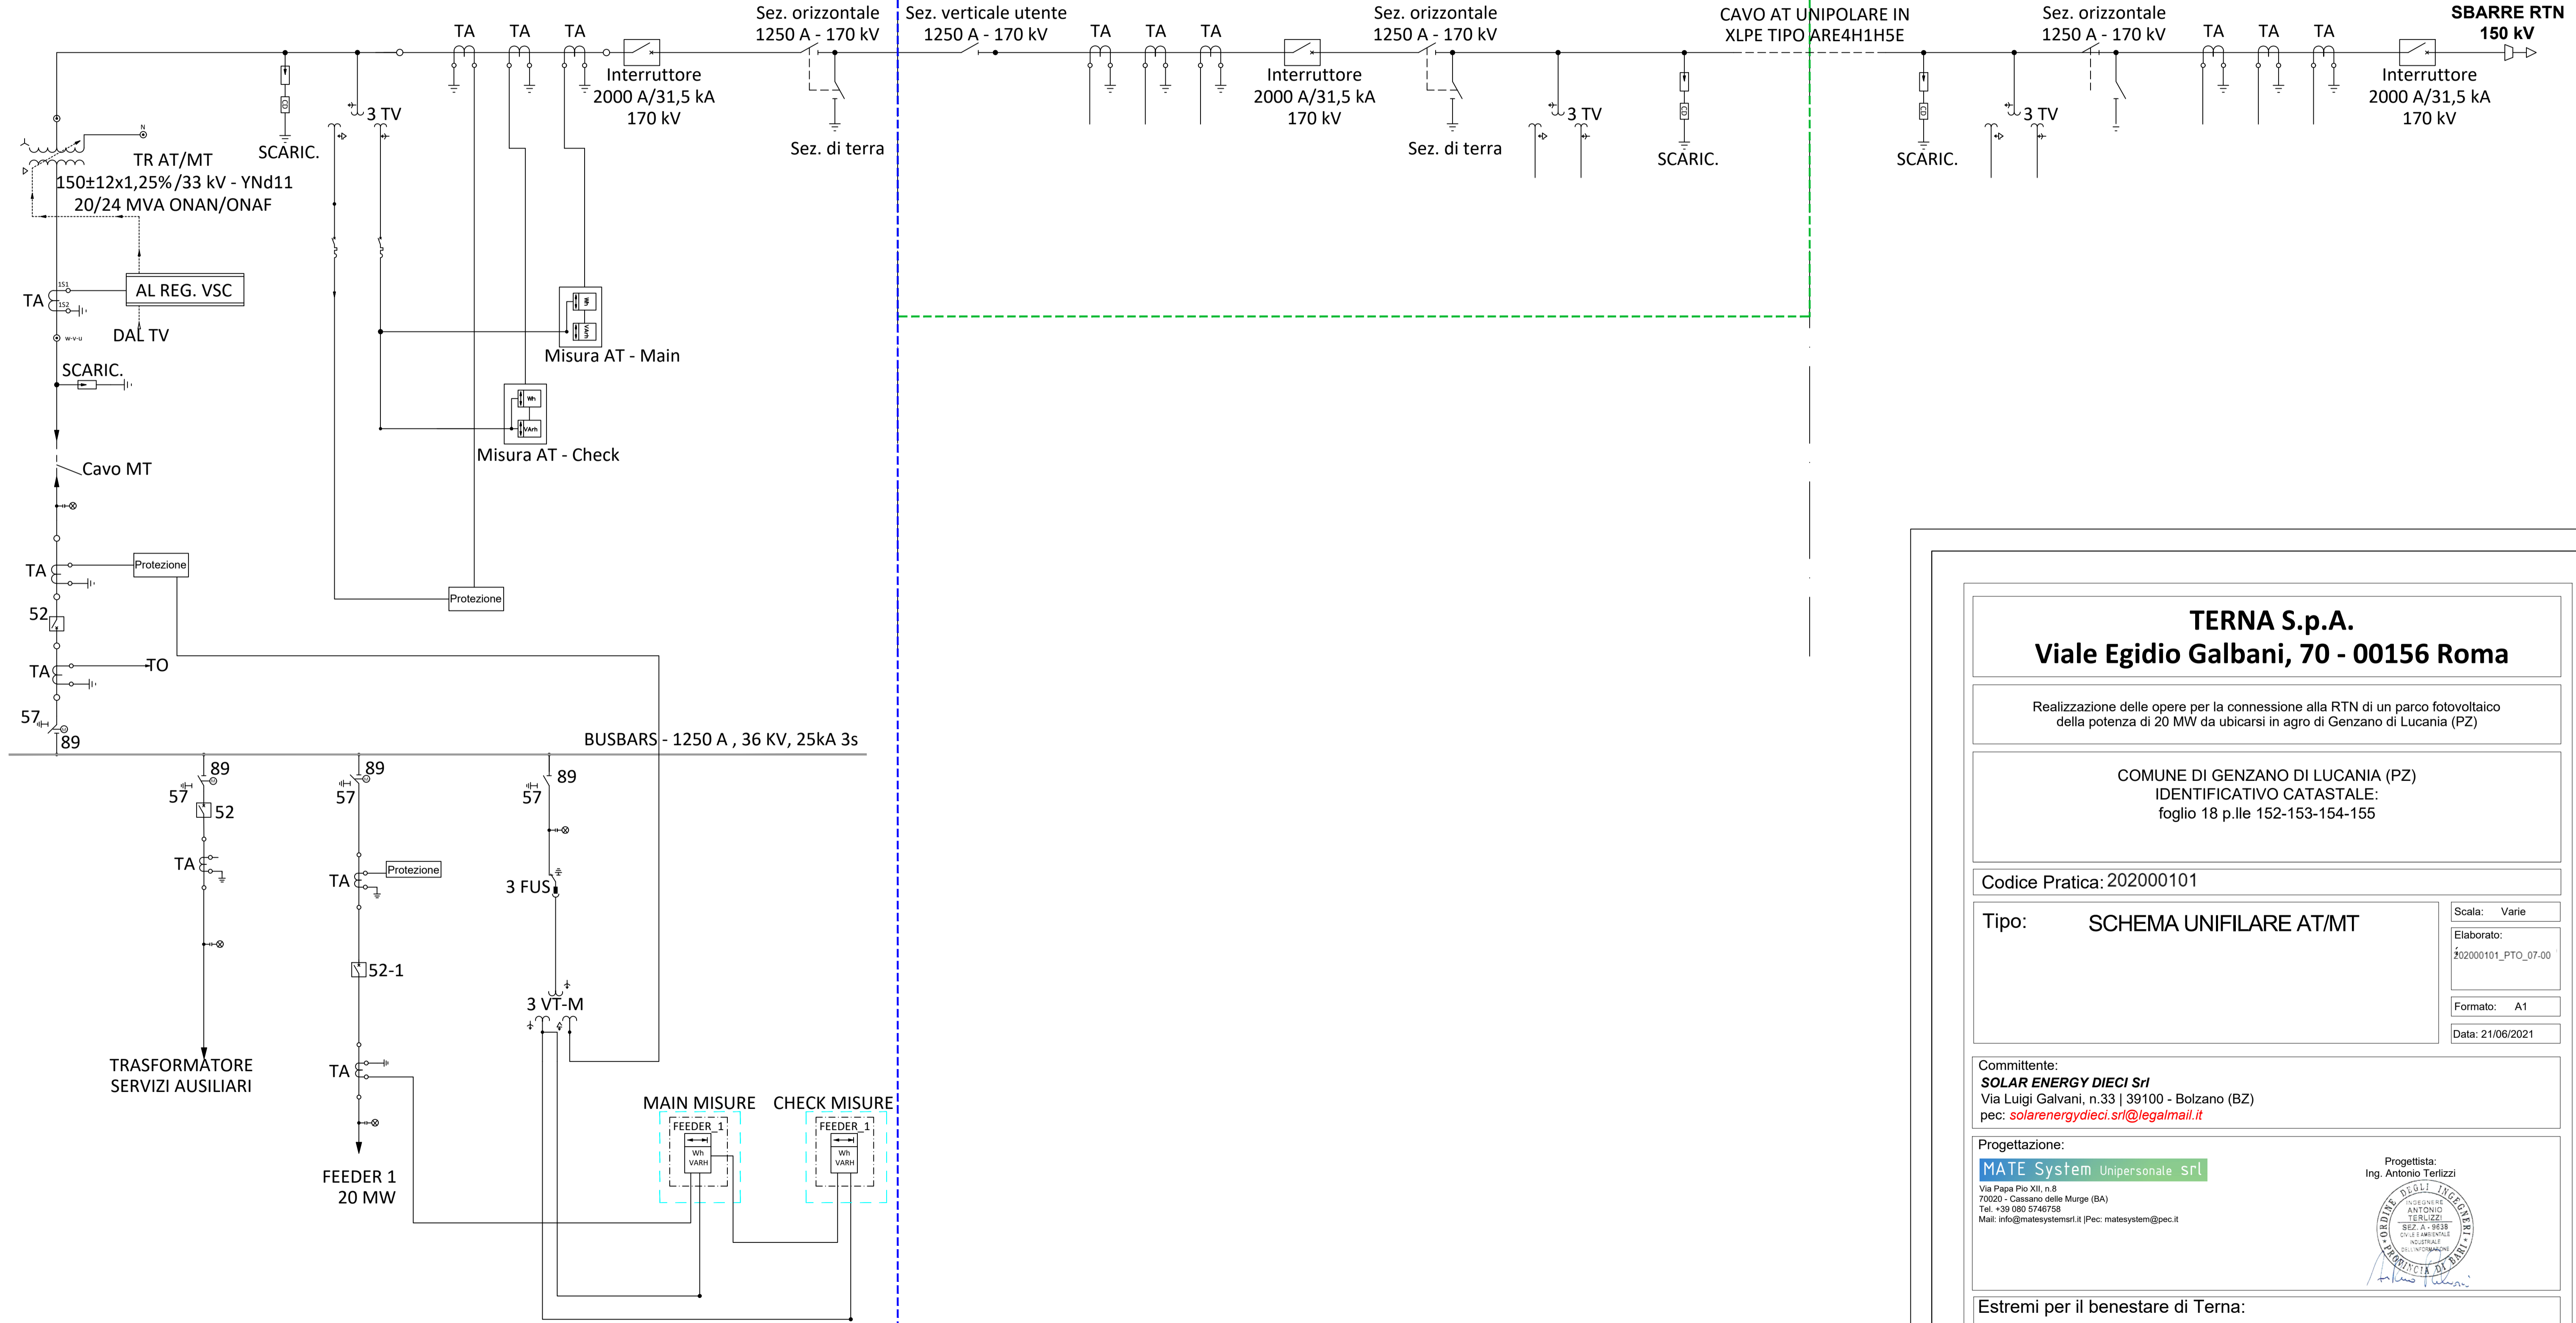

TERNA S.p.A.
Viale Egidio Galvani, 70 - 00156 Roma

Realizzazione delle opere per la connessione alla RTN di un parco fotovoltaico della potenza di 20 MW da ubicarsi in agro di Genzano di Lucania (PZ)

COMUNE DI GENZANO DI LUCANIA (PZ)
IDENTIFICATIVO CATASTALE:
foglio 18 p.lle 152-153-154-155

Codice Pratica: 202000101

| | |
|--------------------------------|------------------|
| Tipo: SCHEMA UNIFILARE AT/MT | Scala: Varie |
| Elaborato: 202000101_PTO_07-00 | Formato: A1 |
| | Data: 21/06/2021 |

Committente:
SOLAR ENERGY DIECI Srl
Via Luigi Galvani, n.33 | 39100 - Bolzano (BZ)
pec: solarenergydieci.srl@legalmail.it

Progettazione:
MATE System Unipersonale srl
Via Papa Pio XII, n.8
71020 - Cassano delle Murge (BA)
Tel. +39 080 5746758
Mail: info@matesystem.srl.it | Pec: matesystem@pec.it

Progettista:
Ing. Antonio Terlizzi

Estremi per il benessere di Terna:

| Rev. n° | Data | Descrizione | Redatto | Controllato | Approvato |
|---------|------------|--|----------|-------------|-----------|
| 00 | 21/06/2021 | 1° Emissione - presentazione per benessere TERNA | TERLIZZI | SPINELLI | TERLIZZI |

Questo documento contiene informazioni di proprietà della società Mate System srl e deve essere utilizzato esclusivamente dal destinatario in relazione alle finalità per le quali è stato ricevuto. È vietata qualsiasi forma di riproduzione o di divulgazione senza l'esplicito consenso della Mate System srl. This document contains information proprietary to the company Mate System srl and it will have to be used exclusively for the purposes for which it has been furnished. Whichever shape of spreading or reproduction without the written permission of Mate System srl is prohibited.