COMUNE:	CENTO
PROVINCIA:	FERRARA

scala di stampa 1:1

KEY-PLAN

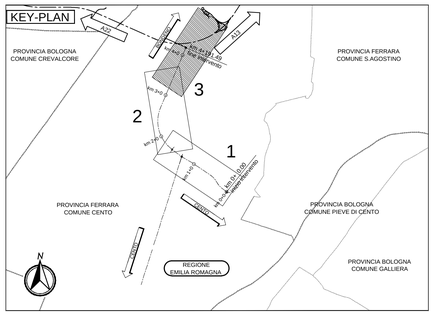

LEGENDA

Strada asfaltata	Rudere
Strada secondaria, campestre	Edificio di culto
Sentiero	Traliccio
Trattura	Scarpata
Asse binario	Fosso - Impluvio
Muro	Torrente - Fiume
Muro di sostegno	Albero
Recinzione	Simbolo vigneto
Edificio	Simbolo frutteto
Edificio industriale	Siepe
Baracca	Limite di coltura
Tettoia - Pensilina	Curva di livello Secondaria
Edificio in costruzione	Curva di livello Direttrice

ELABORATI DI RIFERIMENTO

CARATTERISTICHE DEI MATERIALI

NOTE

EQUIDISTANZA TRA LE CURVE DI LIVELLO, METRI 1 (PER LE CURVE A TRATTI METRI 0.5)
ALTIMETRIA ESPRESSA IN METRI E RIFERITA AL LIVELLO MEDIO DEL MARE (MAREOGRAFO DI GENOVA)

IL CONCEDENTE

Regione Emilia-Romagna

IL CONCESSIONARIO

ARC AUTOSTRADA REGIONALE CISPADANA

AUTOSTRADA REGIONALE CISPADANA
DAL CASELLO DI REGGIOLO-ROLO SULLA A22 AL CASELLO DI FERRARA SUD SULLA A13

CODICE C.U.P. E81B08000060009

PROGETTO DEFINITIVO

VIABILITA' DI ADDUZIONE AL SISTEMA AUTOSTRADALE D04-08 (ex 1FE)
Raccordo Bondeno-Cento-Autostrada Cispadana

PROGETTAZIONE STRADALE

ASSE STRADALE - D06 (EX 1FE - TRATTO A2)

PLANIMETRIE DI STATO DI FATTO - TAV 3

IL PROGETTISTA

Alpina S.p.A.
Dott. Ing. Marco Bonfanti
Ordine Ingegneri di Milano n° A25356

RESPONSABILE INTEGRAZIONE PRESTAZIONI SPECIALISTICHE

Ing. Emilio Salsi
Albo Ing. Reggio Emilia n° 945

IL CONCESSIONARIO

Autostrade Regionali Cispadane S.p.A.
IL PRESIDENTE
Graziano Pattuzzi

REV.	DATA	DESCRIZIONE	REDAZIONE	CONTROLLO	APPROVAZIONE
G					
F					
E					
D					
C					
B					
A	17.04.2012	EMISSIONE	Ing. Magagnin	Ing. Bonfanti	Ing. Salsi

IDENTIFICAZIONE ELABORATO

NAL PROGR.	FASE	LOTTO	GRUPPO	CODICE OPERA MEC.	TRATTO OPERA	AMBITO	TIPO ELABORATO	PROGRESSIVO	REVISIONE
5398	PD	0	D06	DCSO6	A	SD	P2	03	A

DATA: MAGGIO 2012

SCALA: 1:2000

IL PRESENTE DOCUMENTO NON POTRA' ESSERE COPIATO, RIPRODOTTO O ALTRIMENTI PUBBLICATO, IN TUTTO O IN PARTE, SENZA IL CONSENSO SCRITTO DEL CONCESSIONARIO. OGNI UTILIZZO NON AUTORIZZATO SARA' PERSEGUITO A NORMA DI LEGGE
THIS DOCUMENT MAY NOT BE COPIED, REPRODUCED OR PUBLISHED, EITHER IN PART OR IN ITS ENTIRETY, WITHOUT THE WRITTEN PERMISSION OF ARCCIDA CONCESSIONAIRE. UNAUTHORIZED USE WILL BE PROSECUTED BY LAW.