


LEGENDA

	Fosso di guardia in terra trapezoidale		Aerogeneratori in progetto
	Pozzetto in cls prefabbricato		Verso scorrimento acque fossi di guardia e tombini
	Reticolo idrografico		Tombino in cls prefabbricato

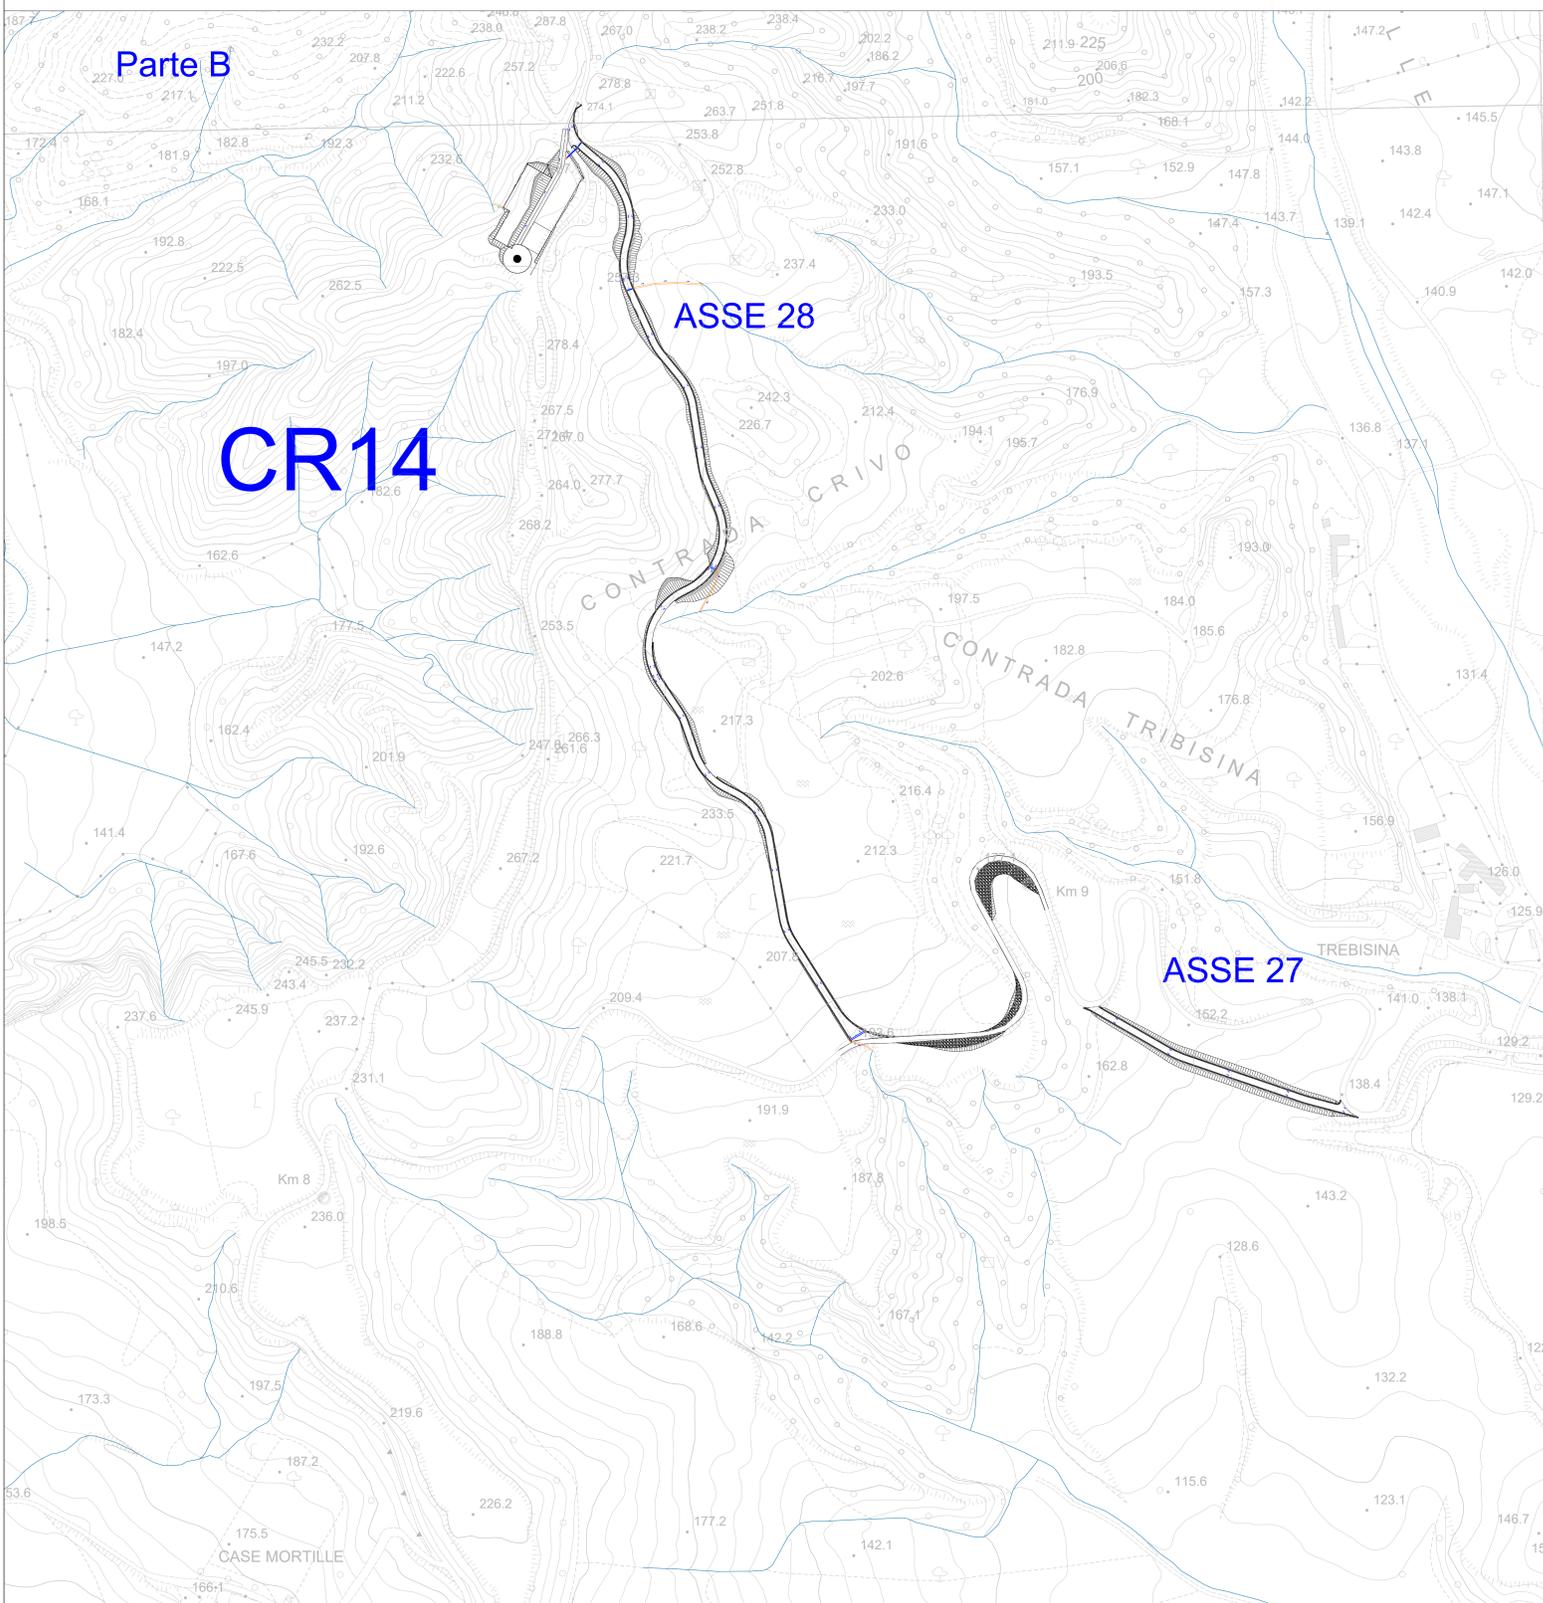

Committente: Cropani Wind Energy S.r.l. via Sardegna, 40 00187 Roma (RM) P.IVA/C.F. 19856981004						
Documento: PROGETTO DEFINITIVO						
Titolo del Progetto: PARCO EOLICO "CROPANI"						
Elaborato: Planimetria Idraulica Tav.1						
ID PROGETTO	DISCIPLINA	CAPITOLO	TIPO	REVISIONE	SCALA	FORMATO
IT-VesCro-Gem	CW	HYD	DW	0	1:2.000	A0
NOME FILE:		IT-VesCro-Gem-CW-HYD-DW-02.01-Rev.0				
Progettazione:		Ing. Saverio Pagliuso Ing. Mario Francesco Perri Ing. Giorgio Salatino Ing. Claudio Coscarella				
Rev.	Data Revisione	Descrizione Revisione	Redatto	Controllato	Approvato	
00	Ottobre 2021	PRIMA EMISSIONE	GEMSA	GEMSA	CWE	