



# CR07

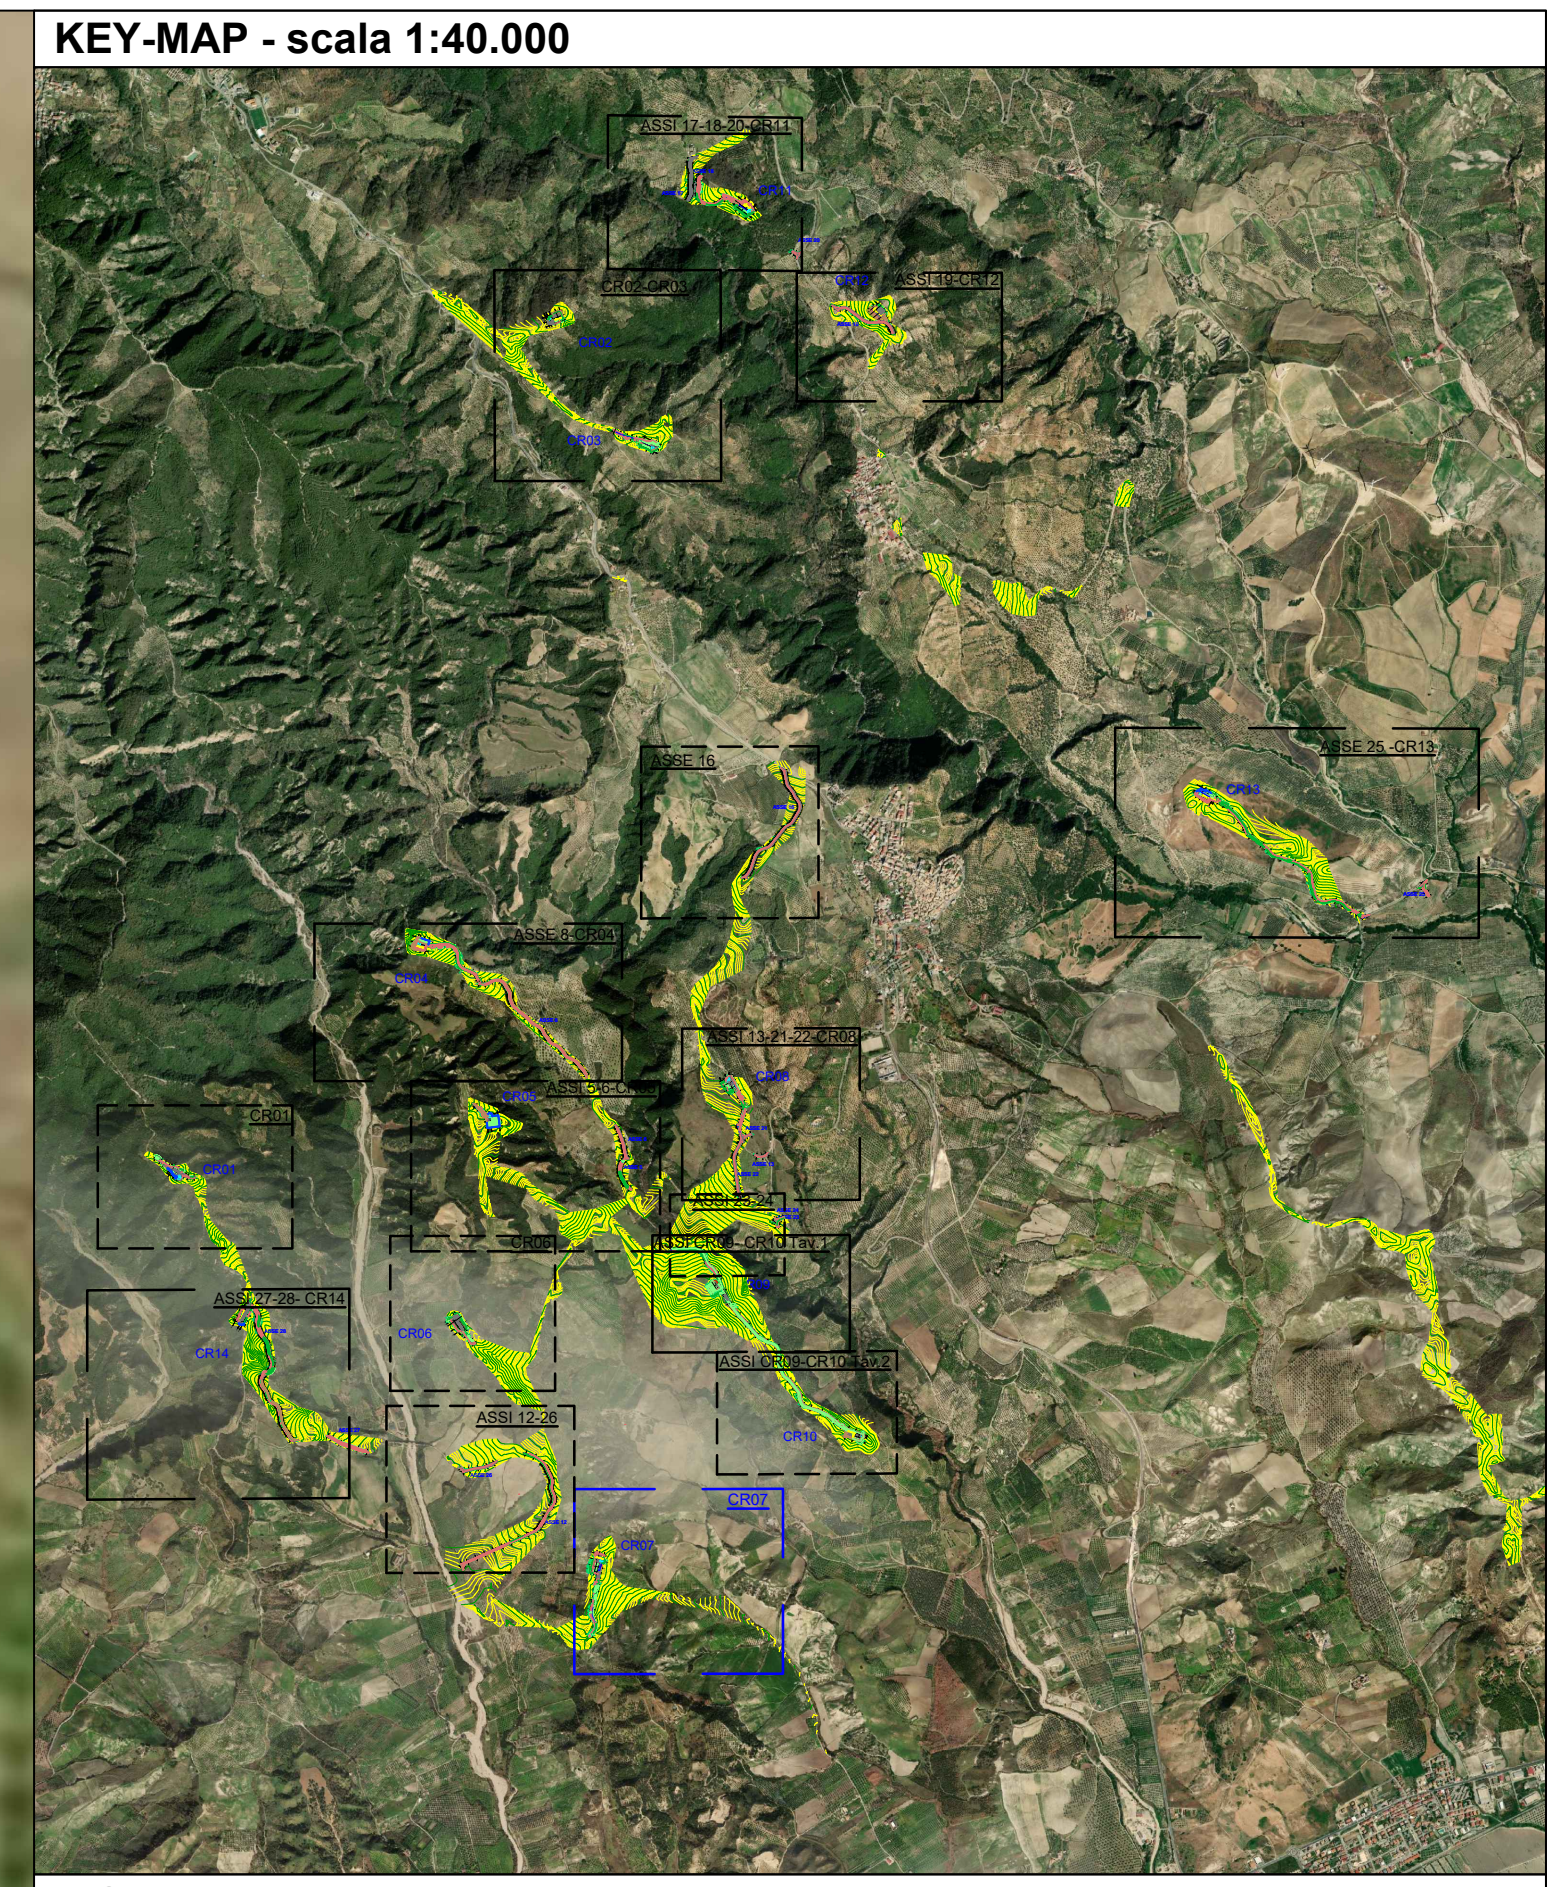

**LEGENDA**

	Aerogeneratore		Aree in misto stabilizzato
	Curve di livello intervallo 1,00 mt		Aree rinverdite
	Curve di livello intervallo 5,00 mt		Aree ripristinate

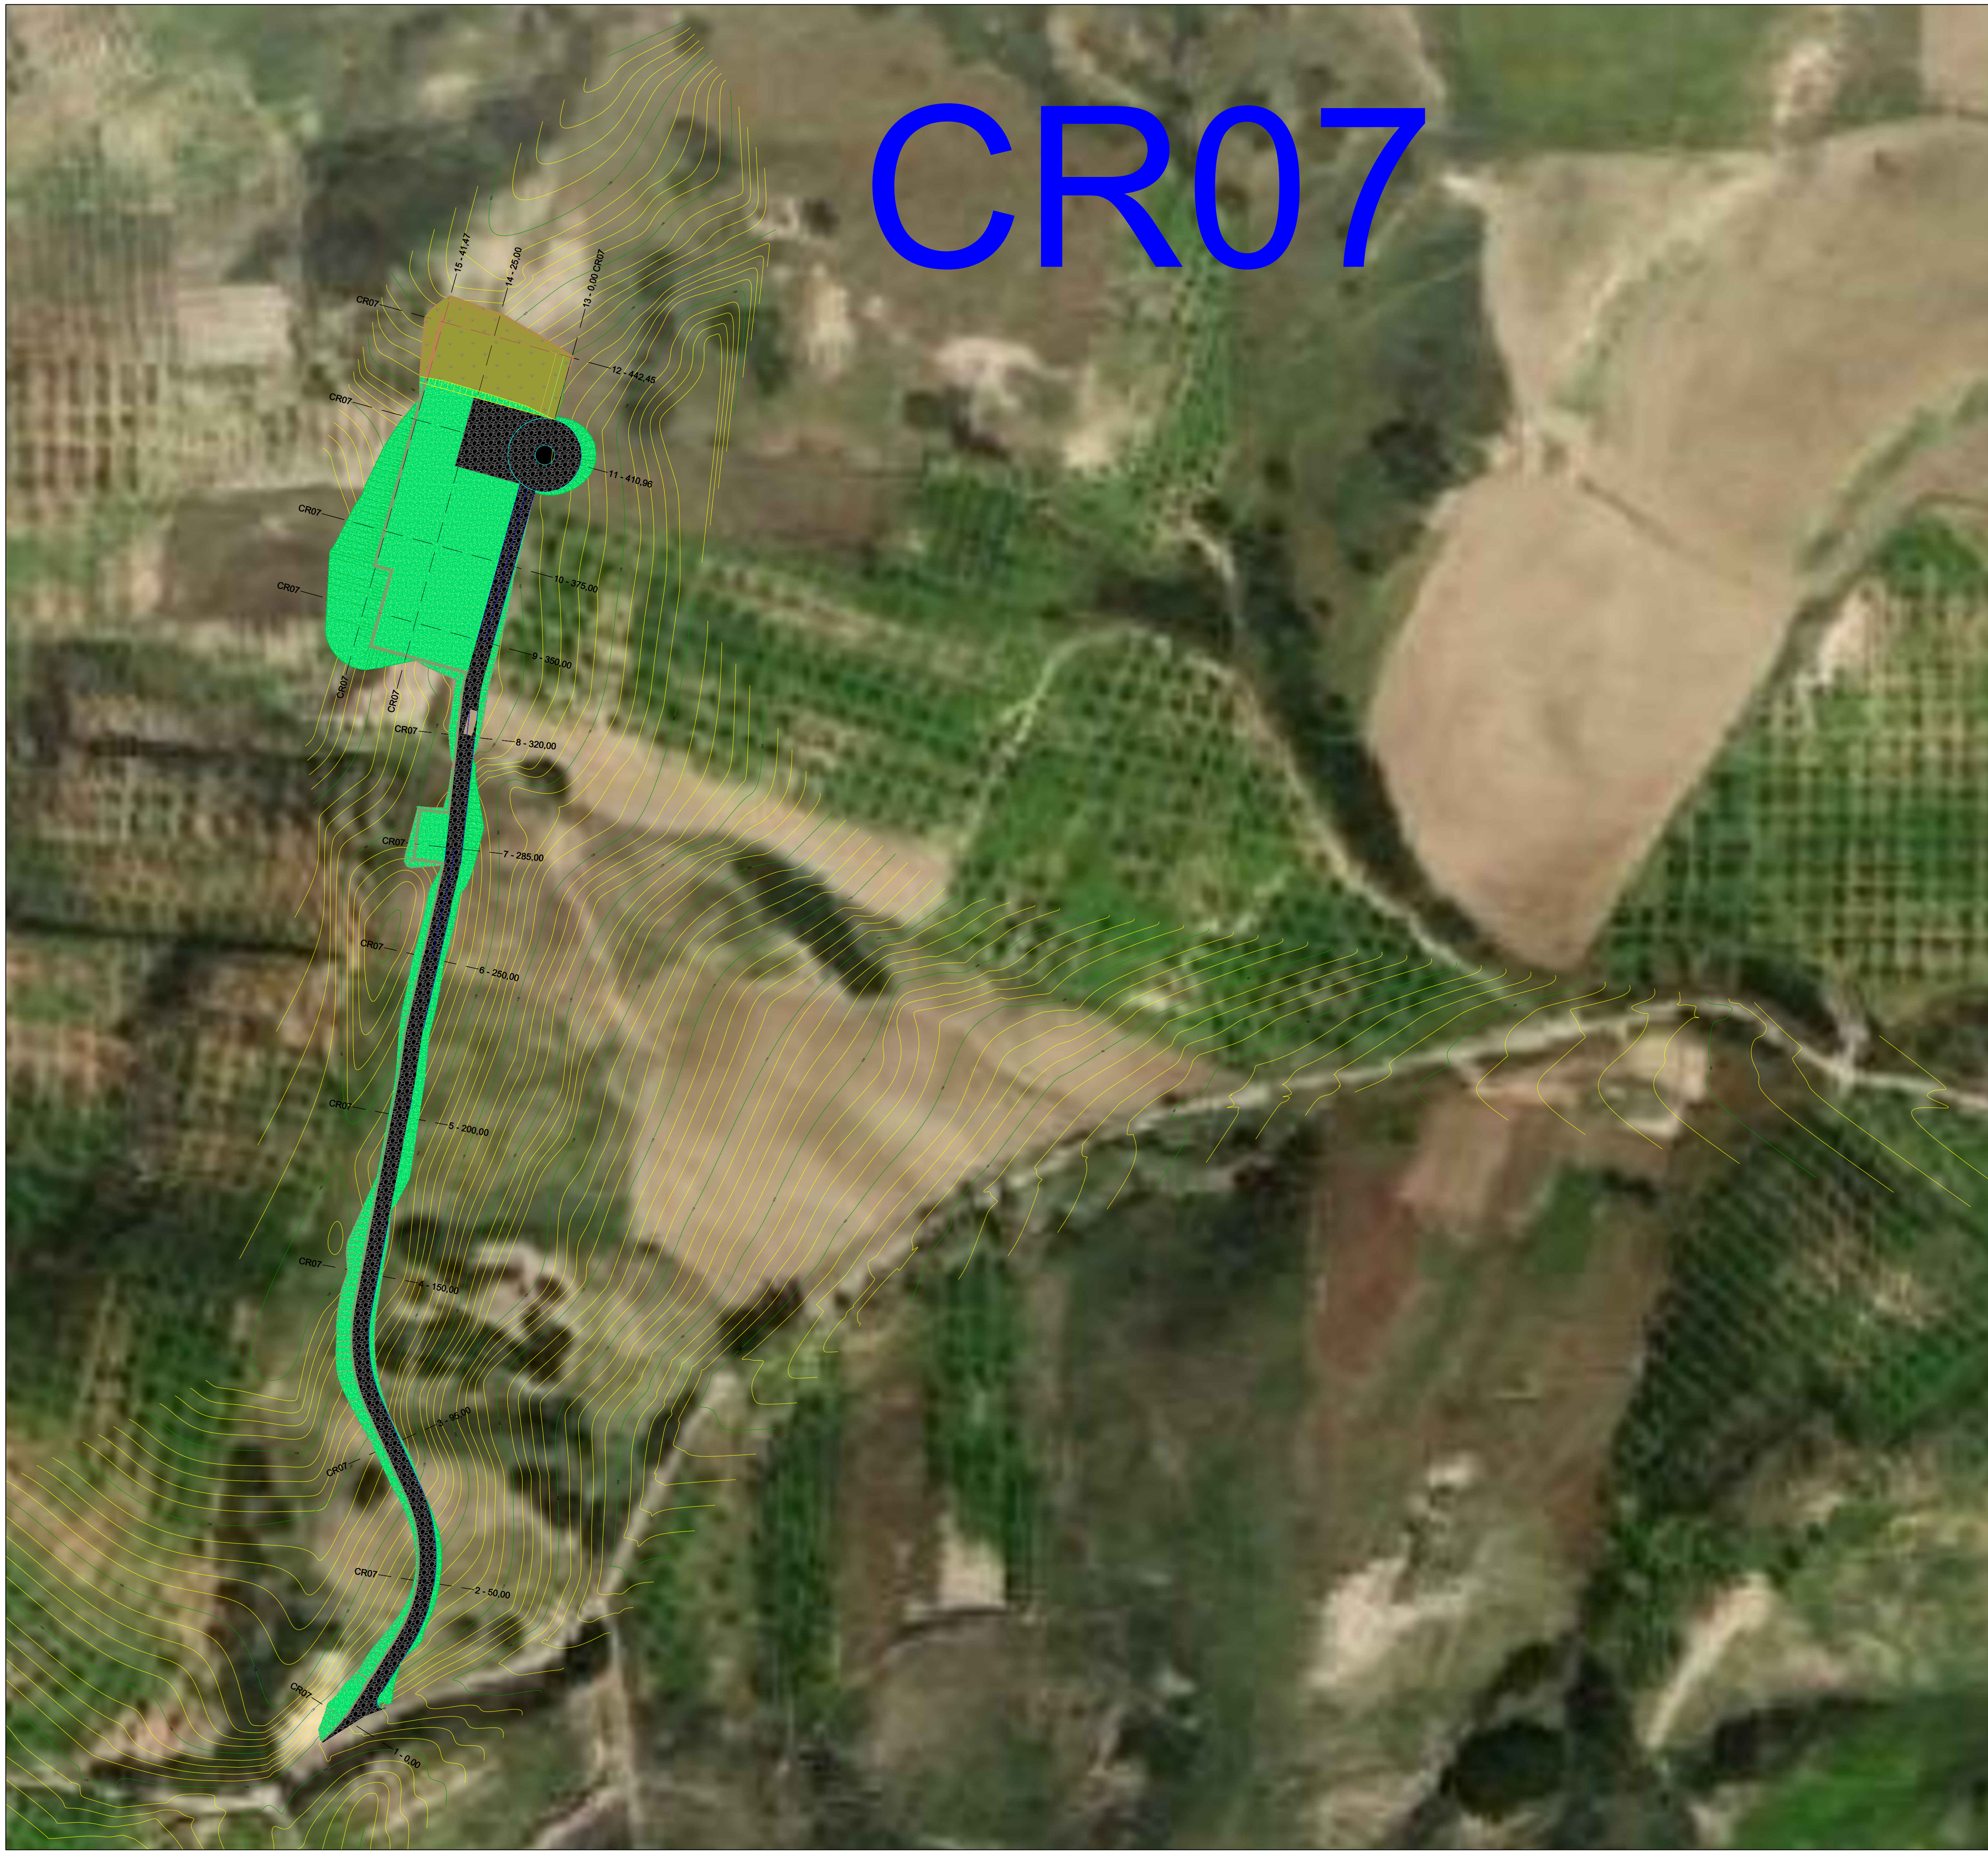

REGIONE CALABRIA



Provincia di Catanzaro

**Committente:** Cropni Wind Energy S.r.l.  
via Sardegna, 40  
00187 Roma (RM)  
P.IVA/C.F. 15856981004

**Documento:** PROGETTO DEFINITIVO

**Titolo del Progetto:** PARCO EOLICO "CROPANI"

**Elaborato:** Planimetria particolareggiata nuova viabilità CR07

ID PROGETTO	DISCIPLINA	CAPITOLO	TIPO	REVISIONE	SCALA	FORMATO
IT-VesCro-Gem	CW	RD	DW	0	1:1.000	A0

**NOME FILE:** IT-VesCro-Gem-CW-RD-DW-03.06-Rev.0

**Progettazione:**



Ing. Saverio Pagliuso  
Ing. Mario Francesco Perri  
Ing. Giorgio Salatino  
Ing. Claudio Coscarella

Rev.	Data Revisione	Descrizione Revisione	Redatto	Controllato	Approvato
00	Ottobre 2021	PRIMA EMISSIONE	GEMSA	GEMSA	CWE