V1	228402.40	V2	228268.21	V3	228229.94	V4	228192.96	V5	228135.43	V6	228093.70	V7	228041.55	V8	227602.11	V9	227385.17	V10	226684.60
	192920.37		193030.90		193067.37		193116.84		193213.60		193269.42		193315.33		193627.25		193760.67		194370.57

V 2		C 1		V 4		V 5		C 2		V 7		C 3		C 4		V 10	
A	152.00		228530.19	A	183.71	A	183.71		227798.19	A	183.00		224704.41		227414.88	A	252.00
L	57.76		193333.79	L	84.37	L	84.37	C2	192996.65	L	83.72	C3	189245.95	C4	193801.09	L	84.67
Tau	4.1368	C 1		Tau	6.0429	Tau	6.0429			Tau	5.9962					Tau	3.2342
Tl	38.52	R	400.00	Tl	56.28	Tl	56.28	C 2		Tl	55.85	C 3		C 4		Tl	56.46
Tc	19.26	Ac	9.6054	Tc	28.15	Tc	28.15	R	400.00	Tc	27.94	R	5250.00	R	50.00	Tc	28.23
		T	33.61					Ac	11.8575			Ac	3.7745	Ac	9.4497	C5	227598.21
		Sv	67.06					T	41.54			T	172.99	T	4.13		194570.13
								Sv	82.78			Sv	345.86	Sv	8.25		

C 5	
R	750.00
Ac	66.5897
T	492.56
Sv	871.66

V 10	
A	260.00
L	90.13
Tau	3.4428
Tl	60.10
Tc	30.05

scala di stampa 1:1

KEY-PLAN

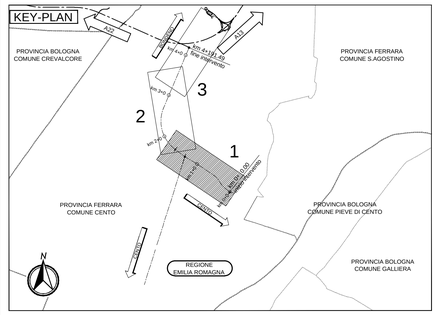

SCHEMA DATI DI TRACCIAMENTO

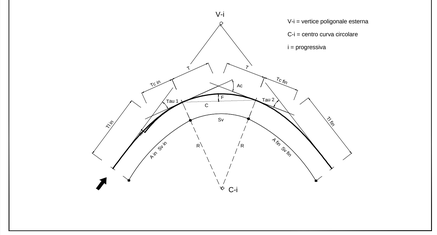

ELABORATI DI RIFERIMENTO

CARATTERISTICHE DEI MATERIALI

NOTE

ELABORATO PRODOTTO IN COORDINATE GAUSS-BOAGA.
DATI DI TRACCIAMENTO RIPORTATI IN COORDINATE RETTILINEE

IL CONCEDENTE

Regione Emilia-Romagna

IL CONCESSIONARIO

ARC AUTOSTRADA REGIONALE CISPADANA

AUTOSTRADA REGIONALE CISPADANA

DAL CASELLO DI REGGIOLO-ROLO SULLA A22 AL CASELLO DI FERRARA SUD SULLA A13

CODICE C.U.P. E81B08000060009

PROGETTO DEFINITIVO

VIABILITA' DI ADDUZIONE AL SISTEMA AUTOSTRADALE D04-08 (ex 1FE)
Raccordo Bondeno-Cento-Autostrada Cispadana

PROGETTAZIONE STRADALE

ASSE STRADALE - D06 (EX 1FE - TRATTO A2)

PLANIMETRIE DI TRACCIAMENTO - TAV 1

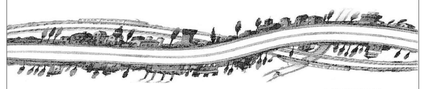

IL PROGETTISTA

Alpina S.p.A.
Dott. Ing. Marco Bonfanti
Ordine Ingegneri di Milano
n. A23336A

RESPONSABILE INTEGRAZIONE PRESTAZIONI SPECIALISTICHE

Ing. Emilio Salsi
Albo Ing. Reggio Emilia n° 945

ORDINE DEGLI INGEGNERI DELLA PROVINCIA DI REGGIO EMILIA

IL CONCESSIONARIO

Autostrada Regionale Cispadana S.p.A.
IL PRESIDENTE
Graziano Pattuzzi

REV.	DATA	DESCRIZIONE	REDAZIONE	CONTROLLO	APPROVAZIONE
G					
F					
E					
D					
C					
B					
A	17.04.2012	EMISSIONE	Ing. Magagnino	Ing. Bonfanti	Ing. Salsi

IDENTIFICAZIONE ELABORATO

NUM. PROGR.	FASE	LOTTO	GRUPPO	CODICE OPERA WBS	TRATTO OPERA	AMBITO	TIPO ELABORATO	PROGRESSIVO	REV.
5 4 0 5	P D	0	D 0 6	D C S 0 6	A	S D	P T	0 1	A

DATA MAGGIO 2012

SCALA 1:2000

IL PRESENTE DOCUMENTO NON POTRA' ESSERE COPIATO, RIPRODOTTO O ALTRIMENTI PUBBLICATO, IN TUTTO O IN PARTE, SENZA IL CONSENSO SCRITTO DEL CONCESSIONARIO. OGNI UTILIZZO NON AUTORIZZATO SARA' PERSEGUITO A NORMA DI LEGGE. THIS DOCUMENT MAY NOT BE COPIED, REPRODUCED OR PUBLISHED, EITHER IN PART OR IN ITS ENTIRETY, WITHOUT THE WRITTEN PERMISSION OF ARCCIS CONCESSIONAIRE. UNAUTHORIZED USE WILL BE PROSECUTED BY LAW.