




**PROFILO LONGITUDINALE CR08**

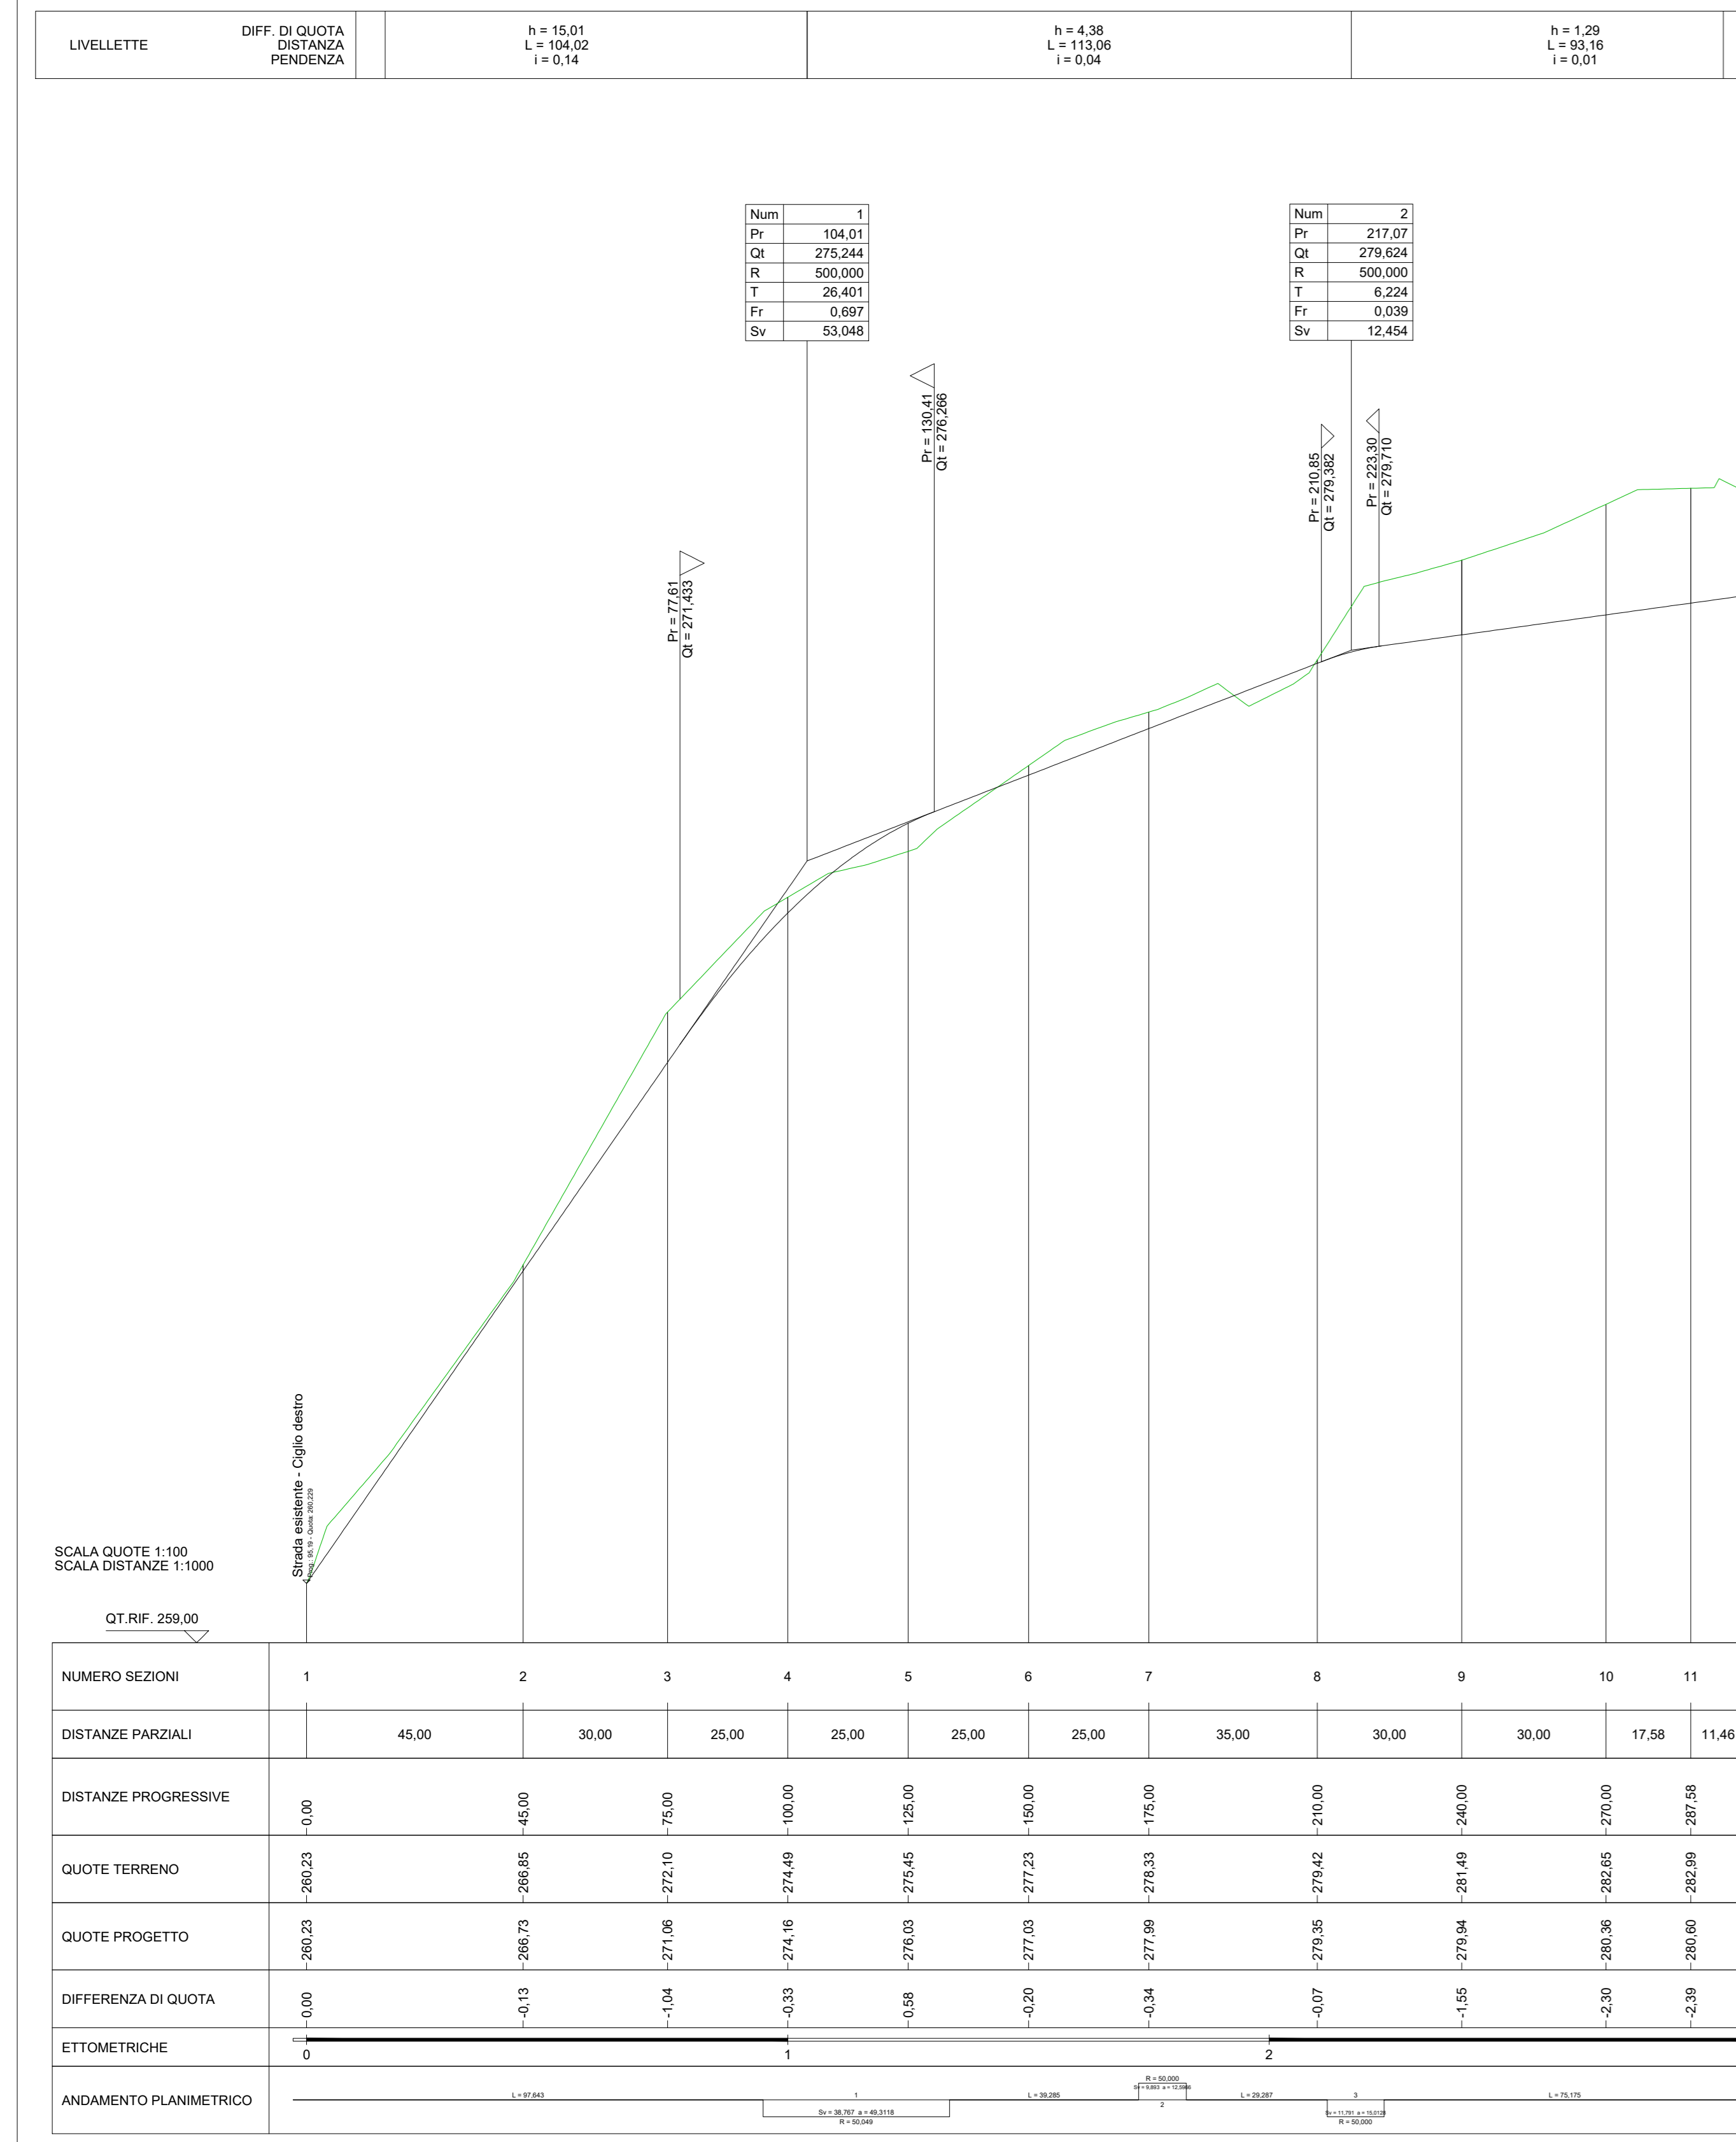


**PROFILO LONGITUDINALE CR06**

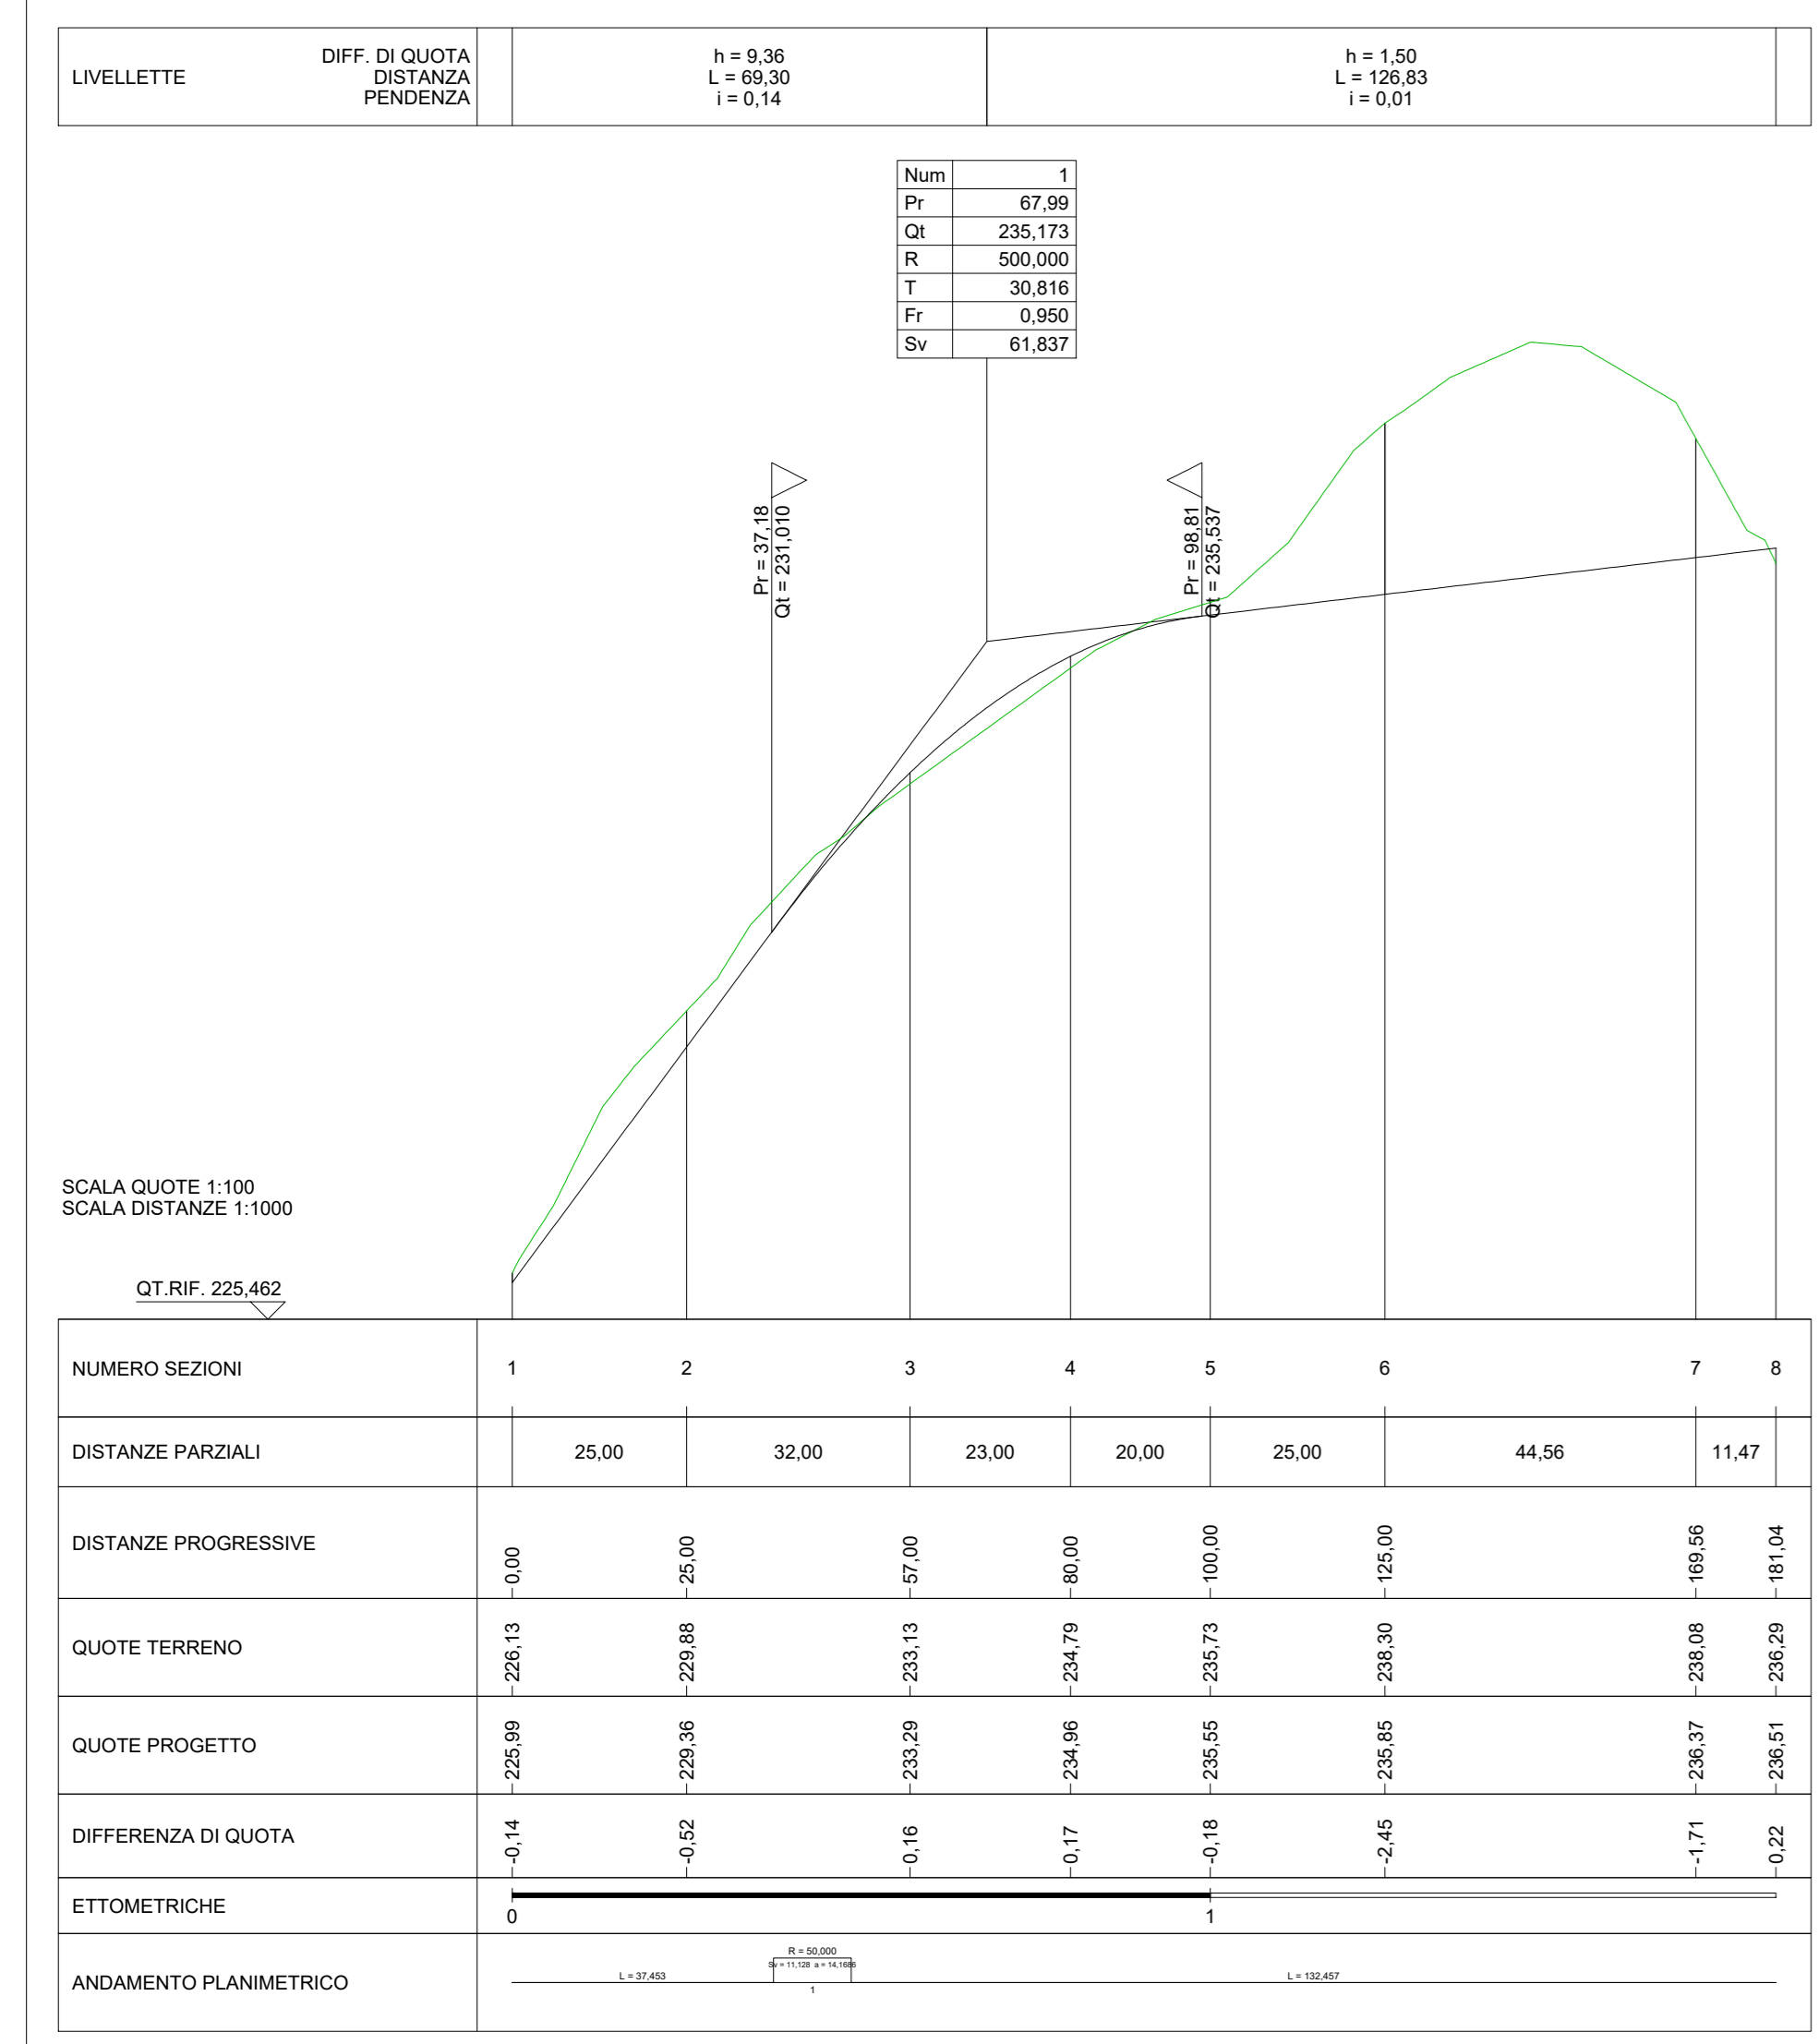

**PROFILO LONGITUDINALE CR07**

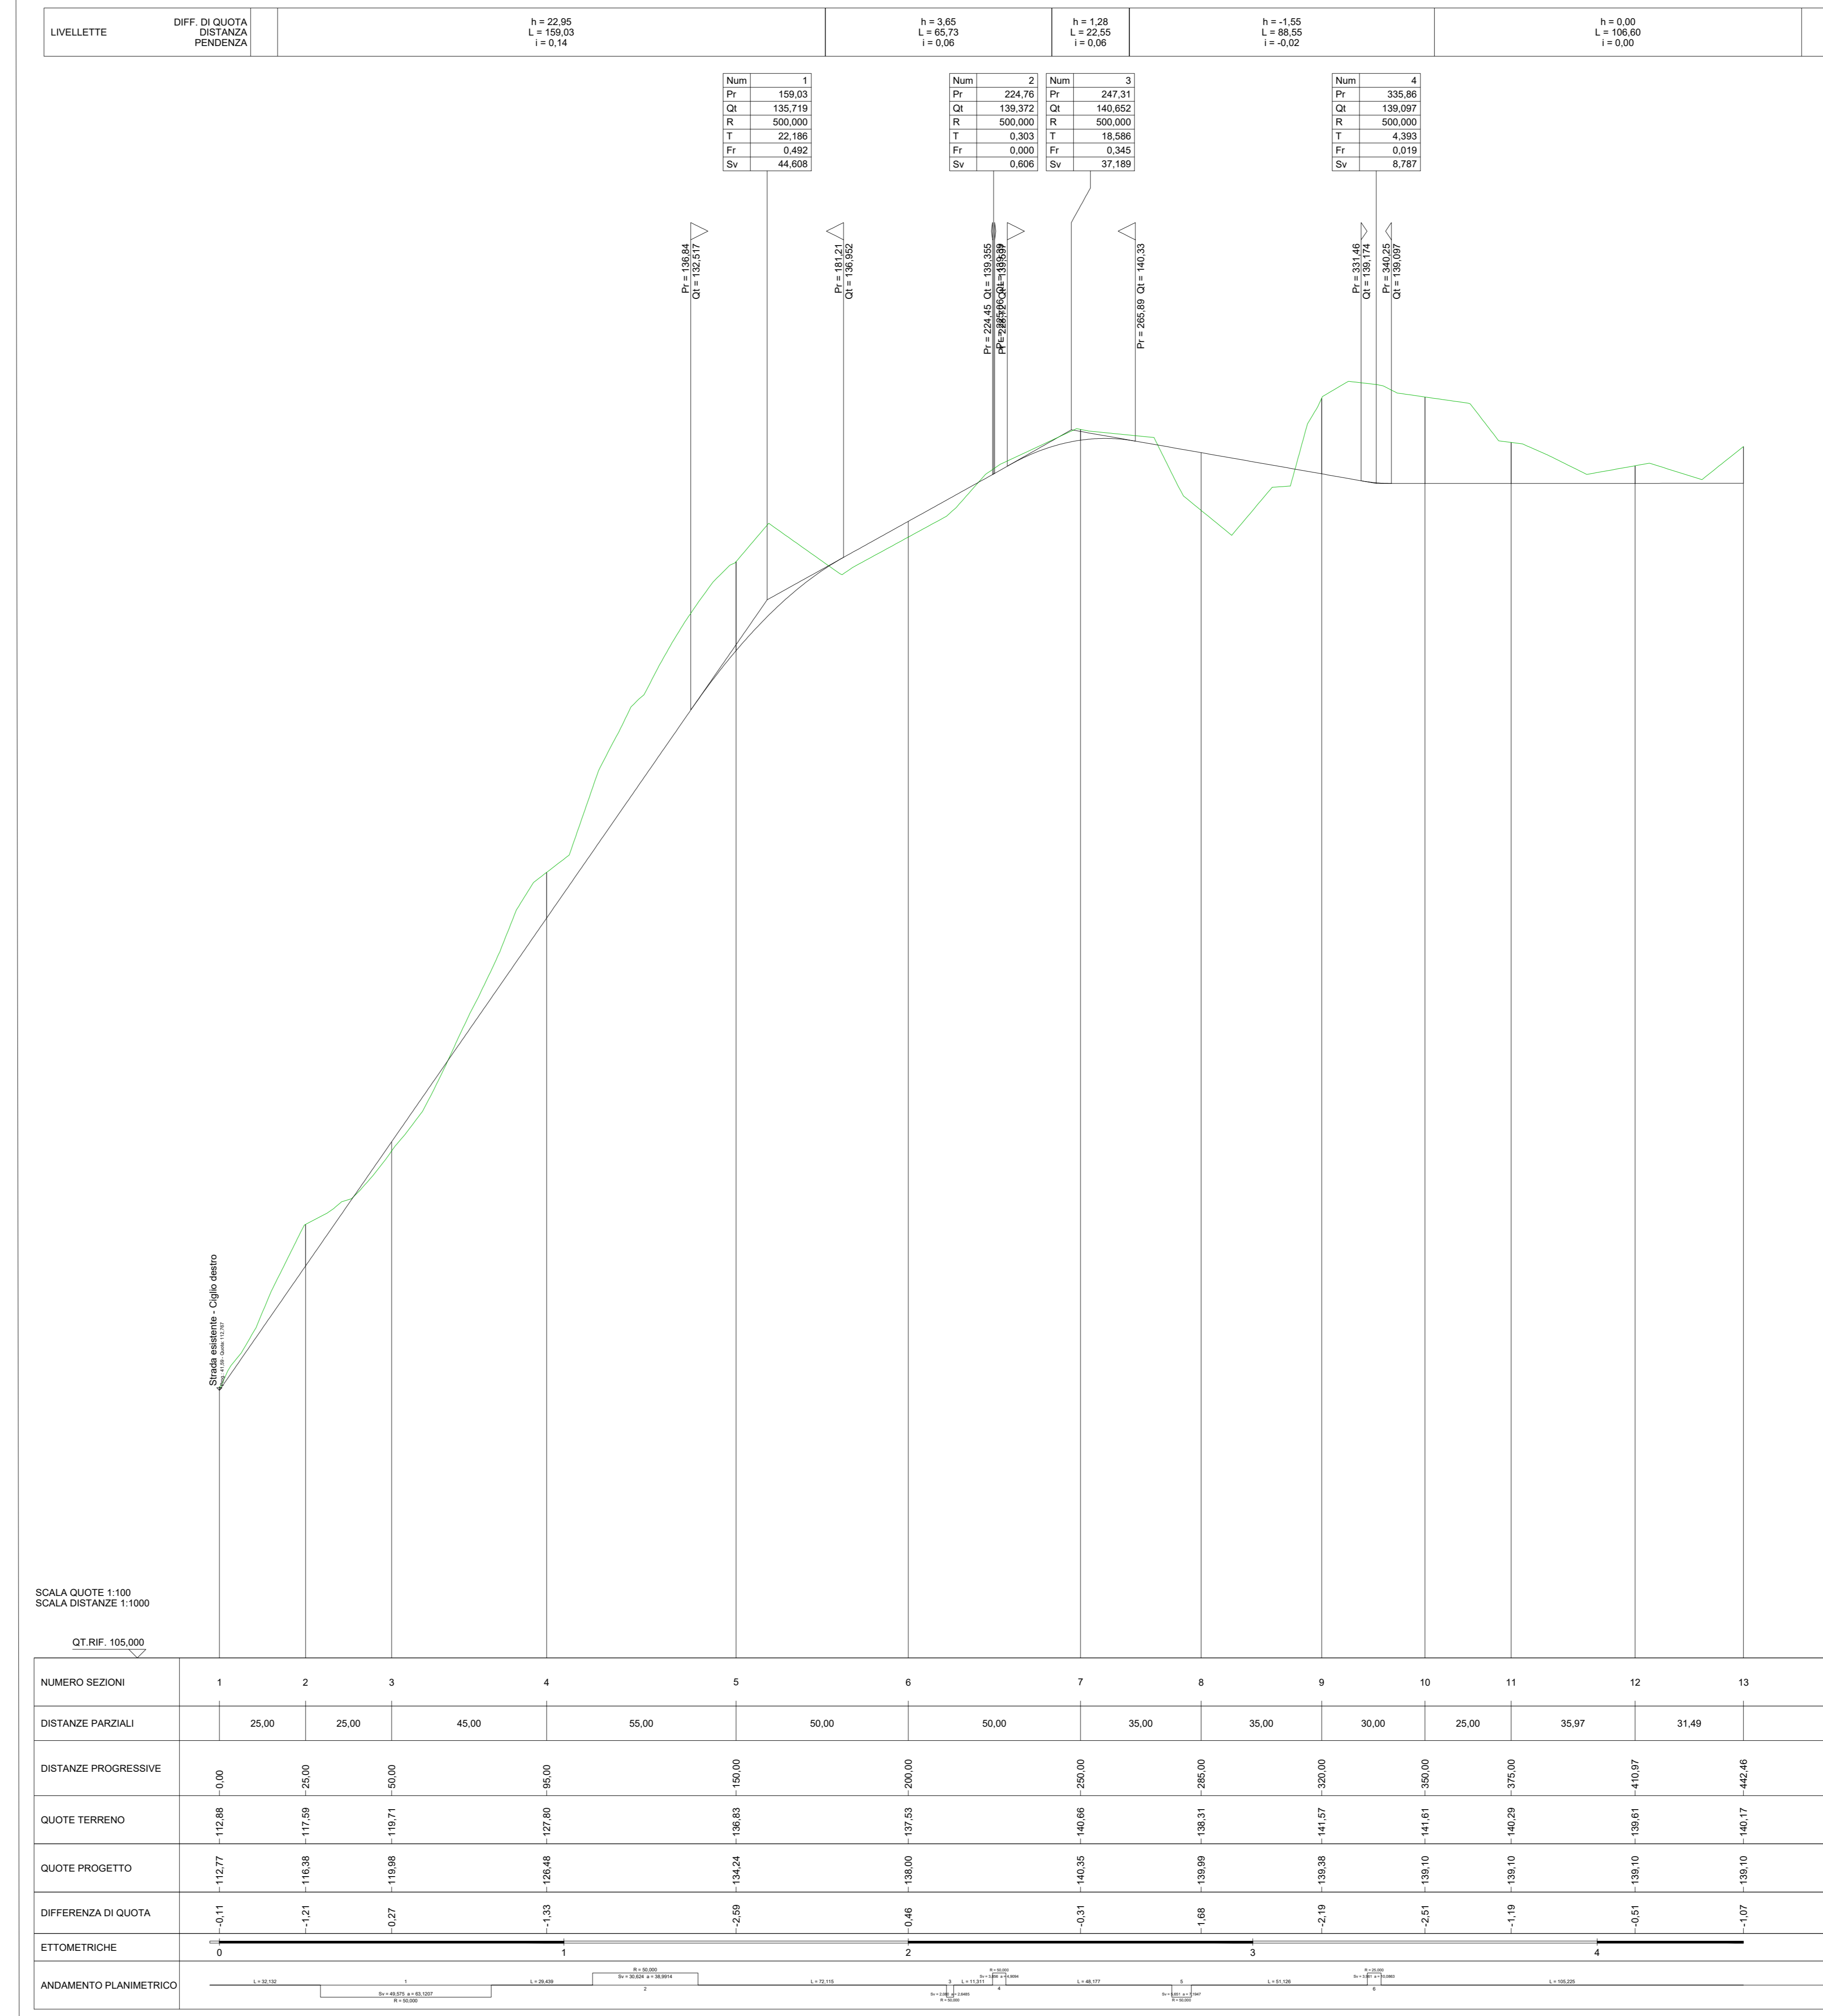

**PROFILO LONGITUDINALE CR05**

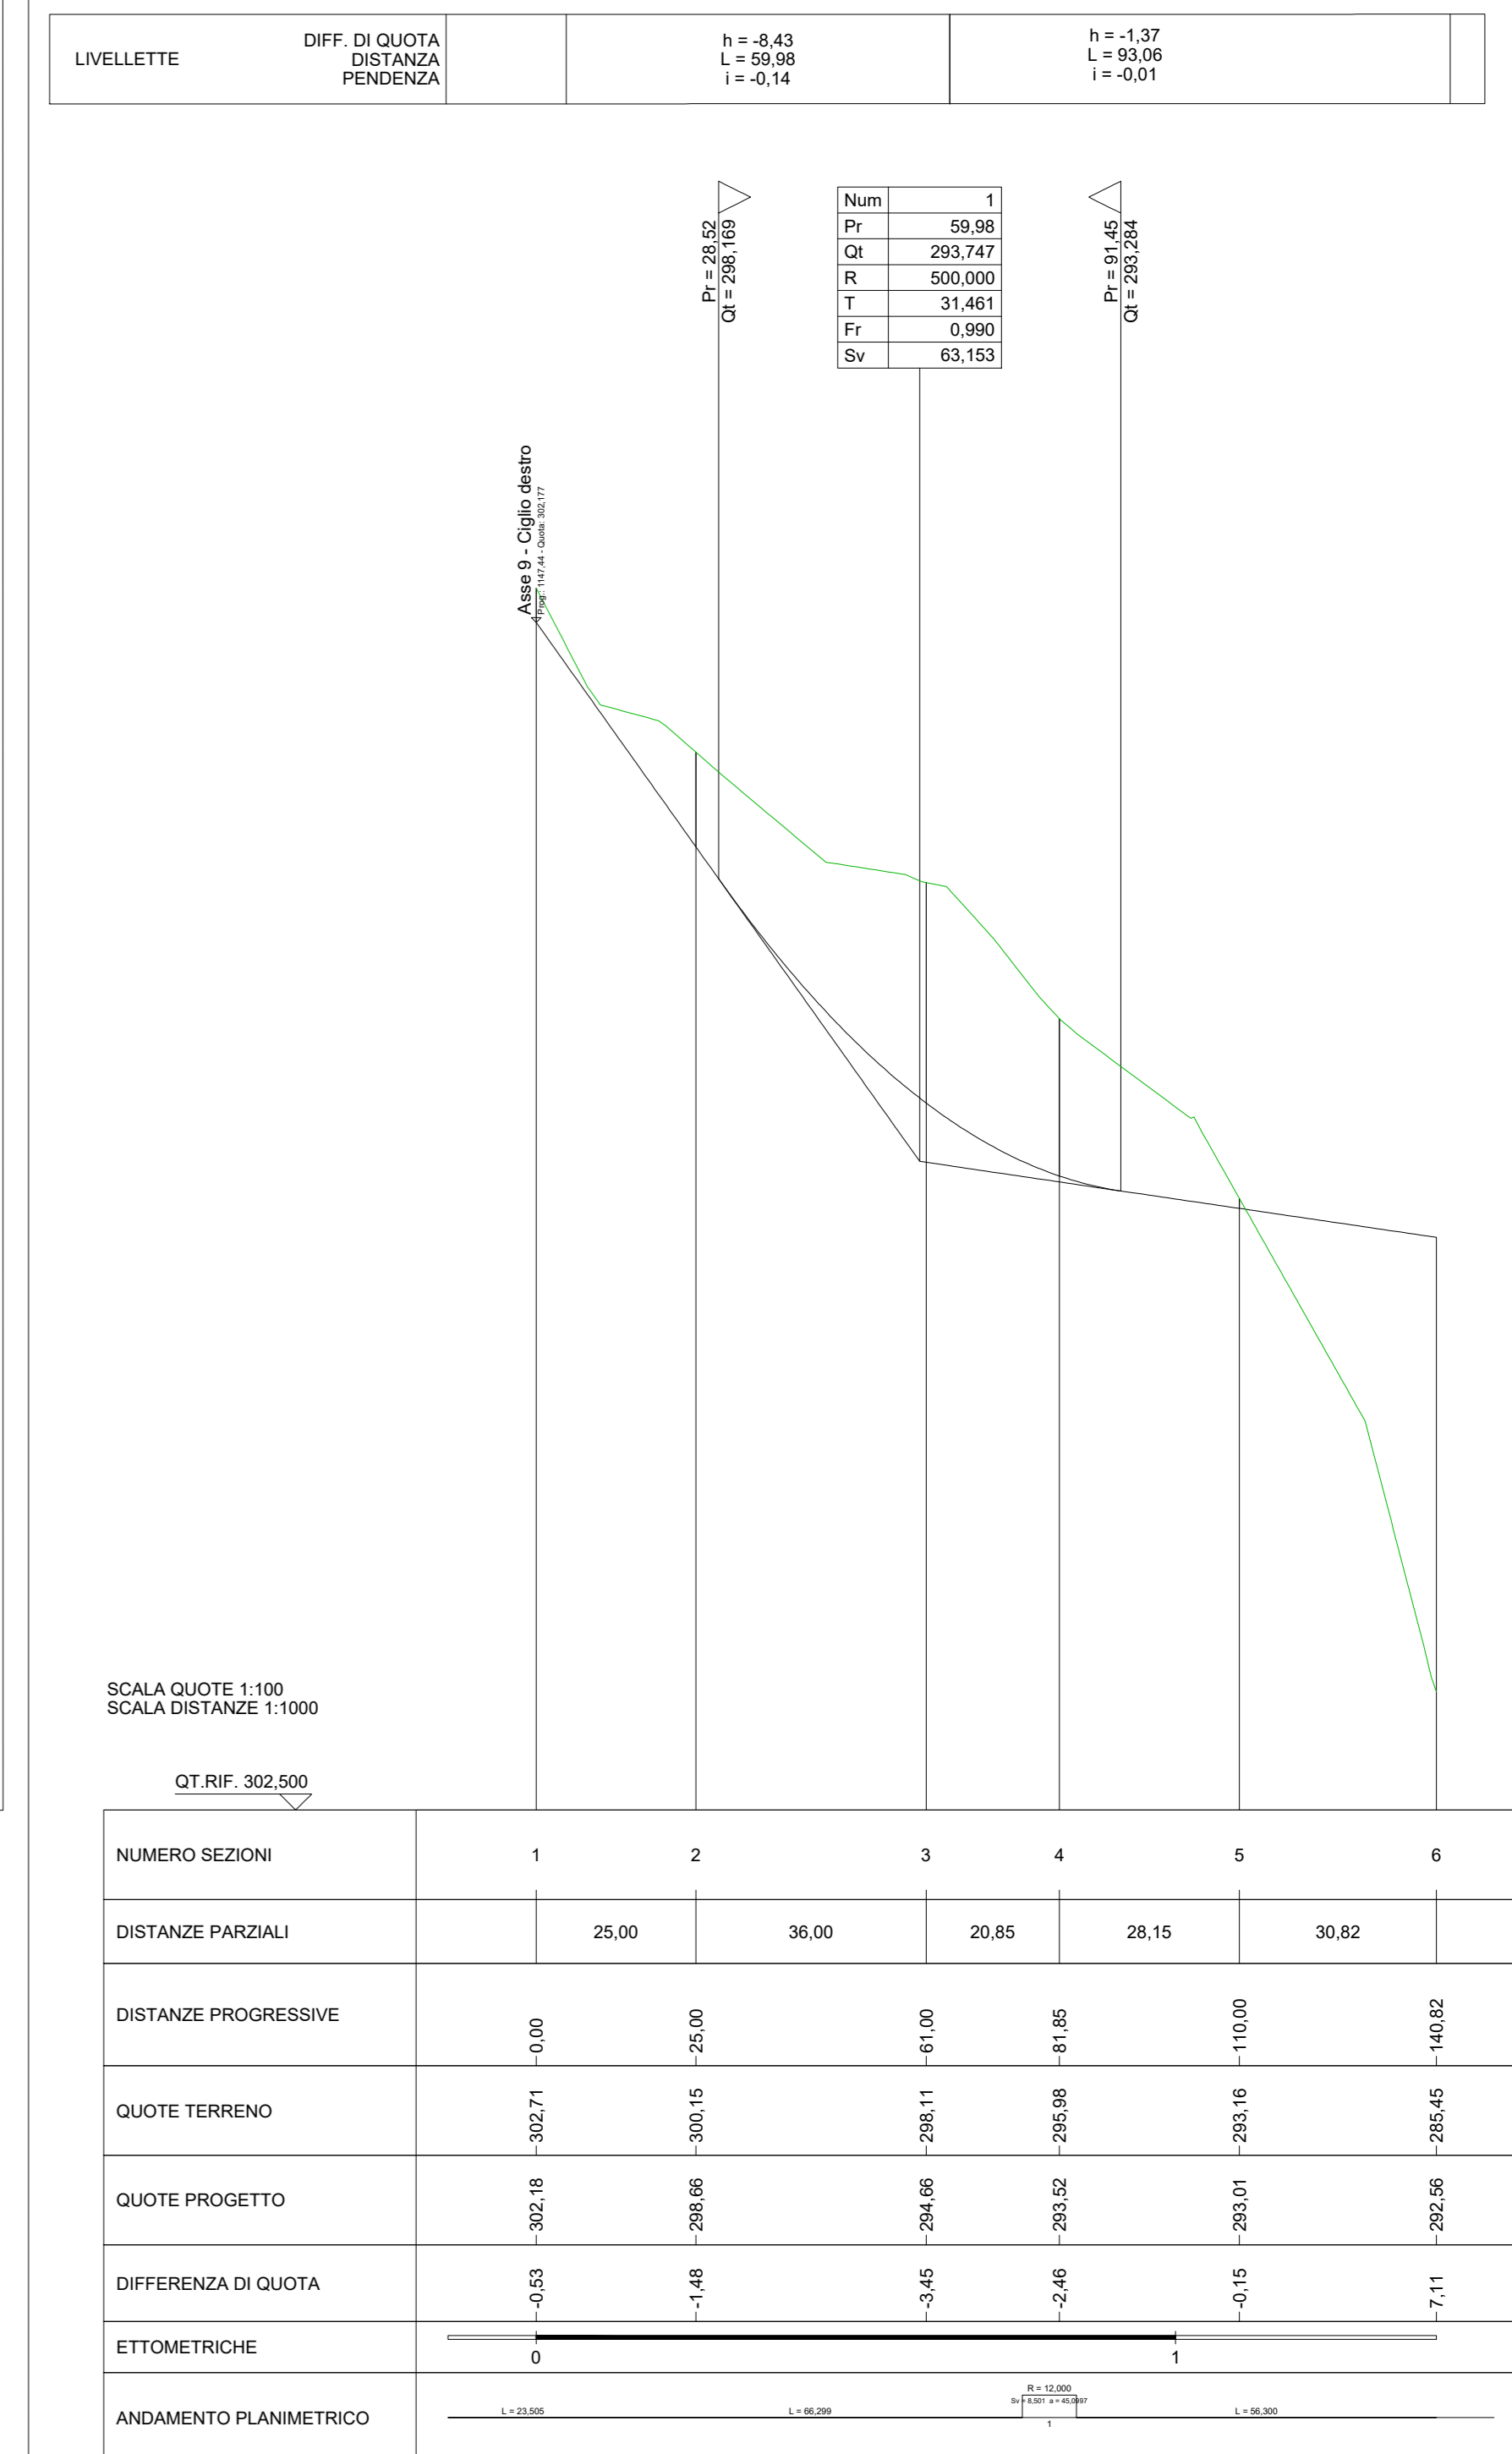

Comittente: **Cropani Wind Energy S.r.l.**  
via Sardegna, 40  
00187 Roma (RM)  
P.IVA/C.F. 15856981004

Documento: **PROGETTO DEFINITIVO**

Titolo del Progetto: **PARCO EOLICO "CROPANI"**

Elaborato: **Profili longitudinali nuova viabilità CR05-CR06-CR07-CR08**

ID PROGETTO	DISCIPLINA	CAPITOLO	TIPO	REVISIONE	SCALA	FORMATO
IT-VesCro-Gem	CW	RD	DW	0	1:1.000 - 1:100	A0

NOME FILE: IT-VesCro-Gem-CW-RD-DW-04.02-Rev.0

Progettazione: **Ing. Saverio Pagliuso**  
**Ing. Mario Francesco Perri**  
**Ing. Giorgio Salatino**  
**Ing. Claudio Coscarella**

Rev.	Data Revisione	Descrizione Revisione	Redatto	Controllato	Approvato
00	Ottobre 2021	PRIMA EMISSIONE	GEMSA	GEMSA	CWE