


PROFILO LONGITUDINALE CR13

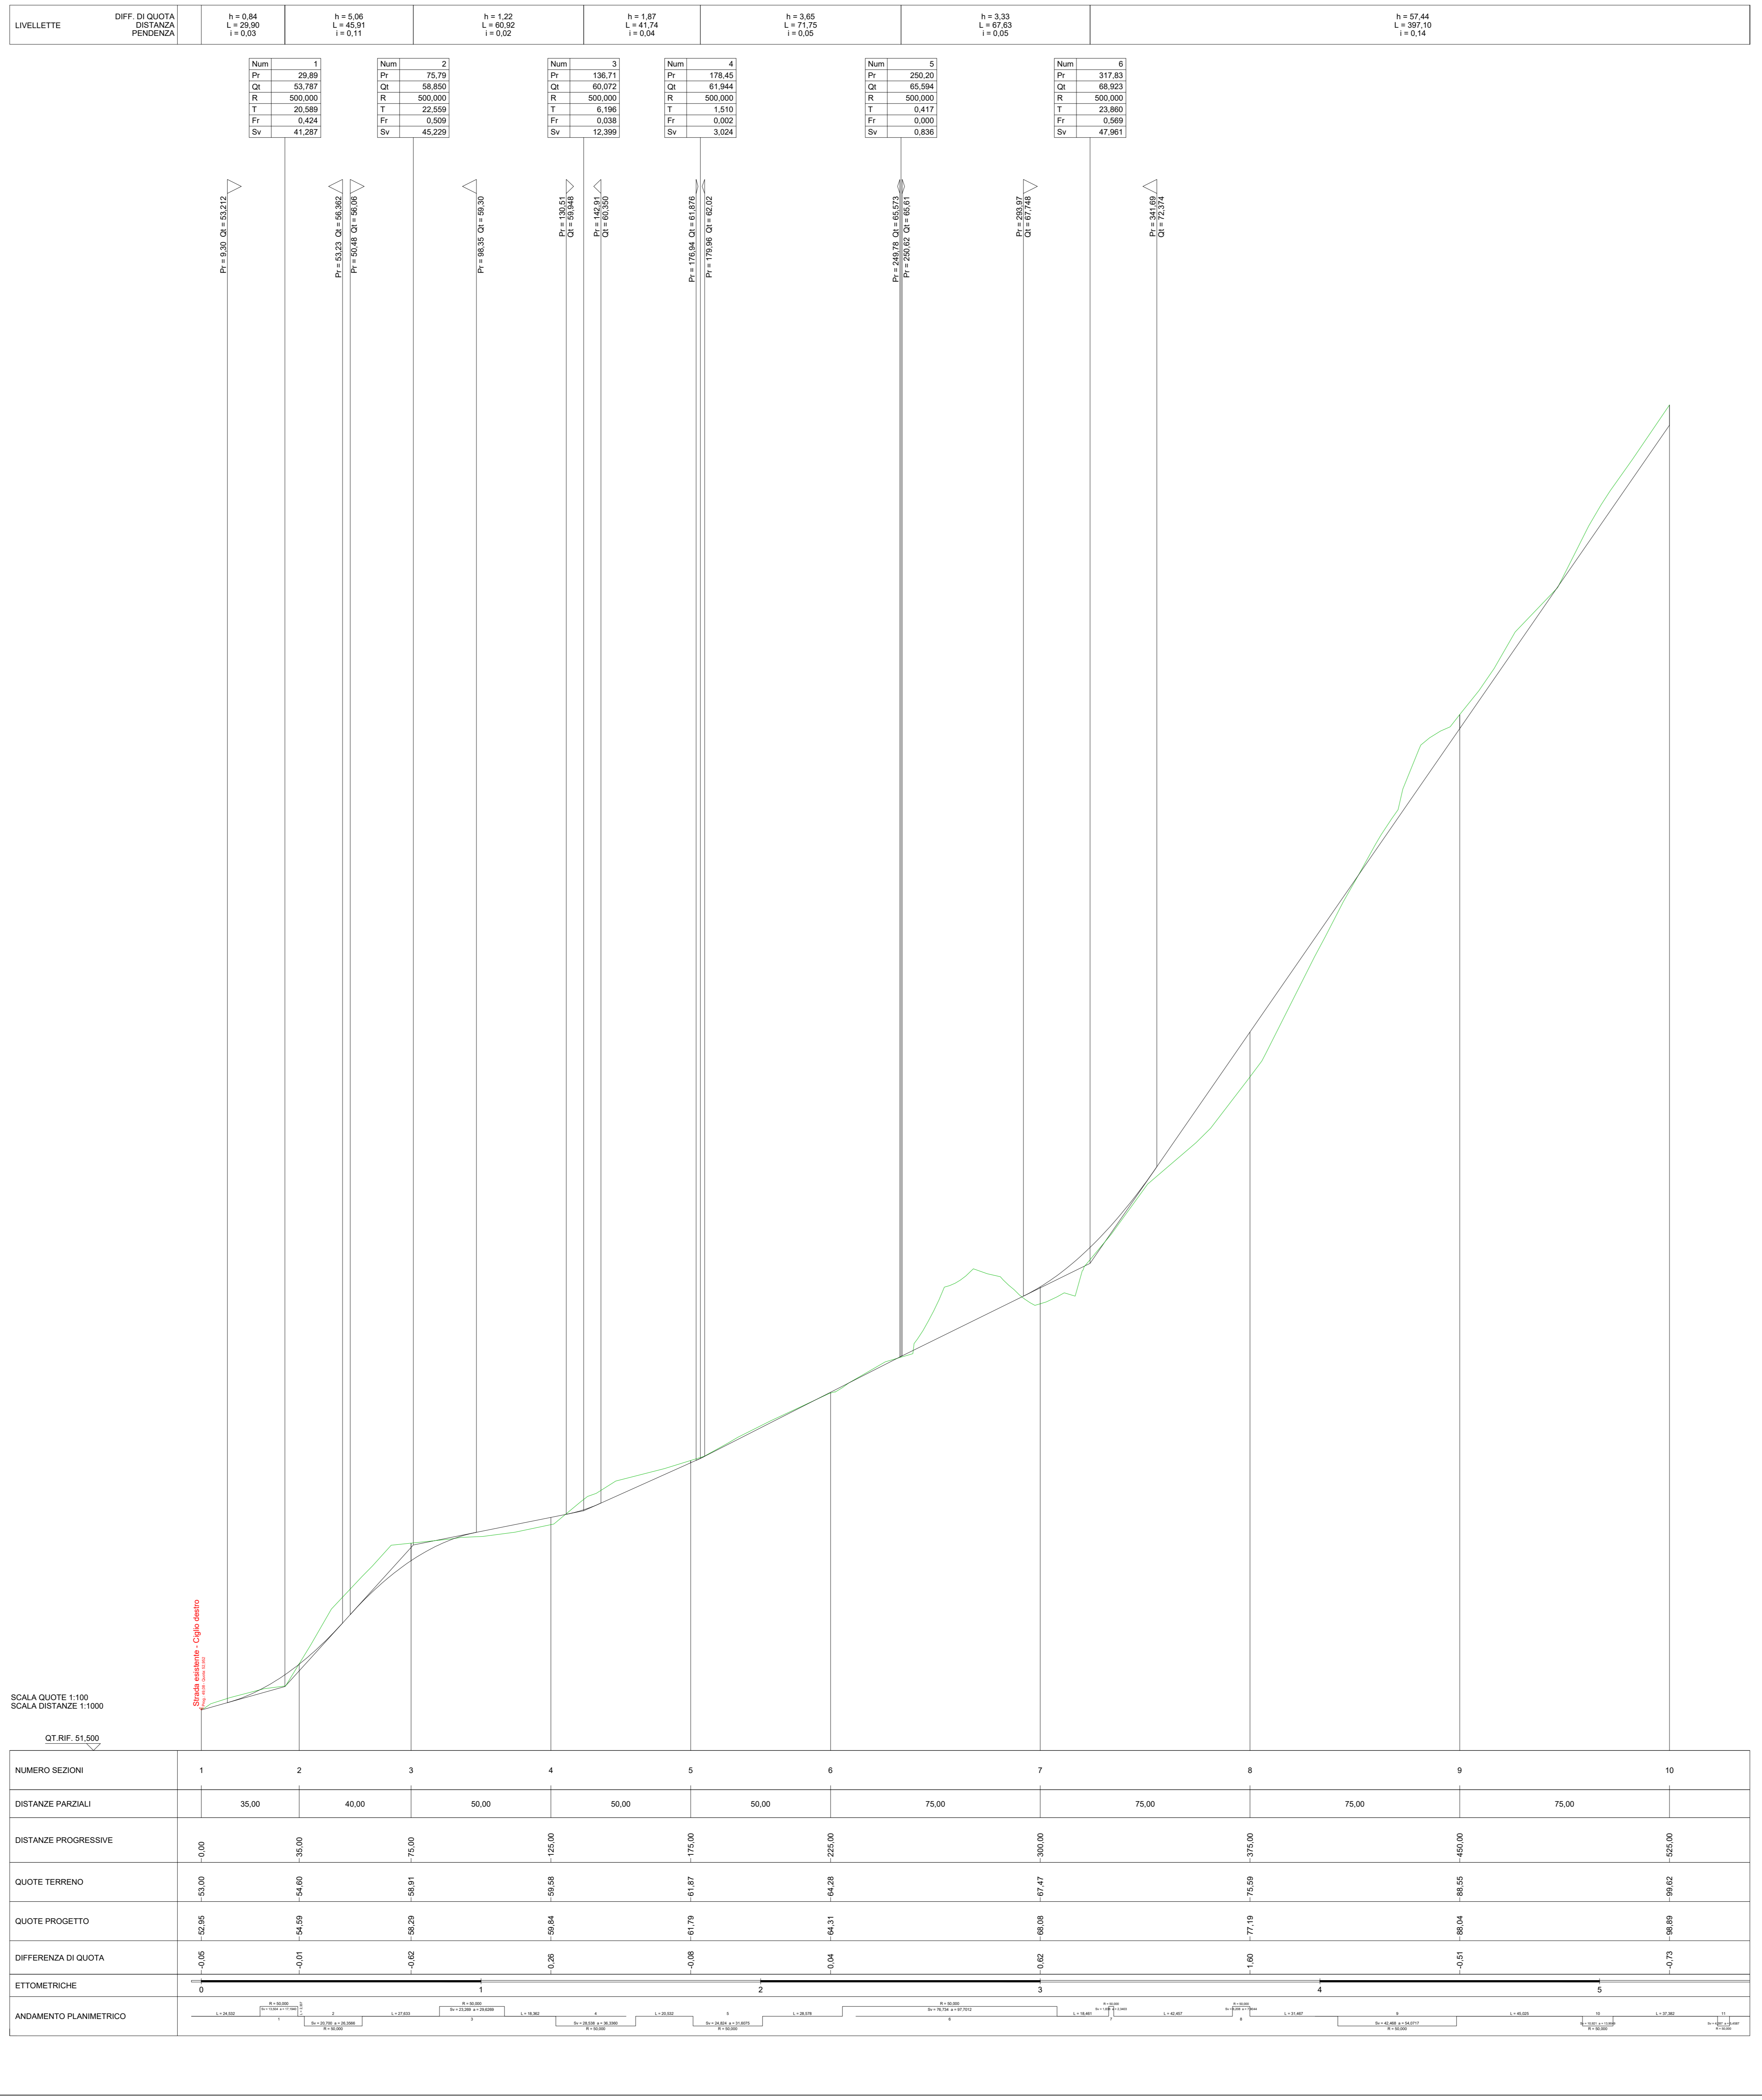

Commitente:  
**Cropani Wind Energy S.r.l.**  
via Sardegna, 40  
00187 Roma (RM)  
P.IVA/C.F. 13856981004

Documento:  
**PROGETTO DEFINITIVO**

Titolo del Progetto:  
**PARCO EOLICO "CROPANI"**

Elaborato:  
**Profili longitudinali nuova viabilità  
CR13 - Tav.1**

ID PROGETTO	DISCIPLINA	CAPITOLO	TIPO	REVISIONE	SCALA	FORMATO
IT-VesCro-Gem	CW	RD	DW	0	1:1.000 - 1:100	A0

NOME FILE: IT-VesCro-Gem-CW-RD-DW-04.06-Rev.0

Progettazione:  
**Ing. Saverio Pagliuso**  
**Ing. Mario Francesco Perri**  
**Ing. Giorgio Salatino**  
**Ing. Claudio Coscarella**

Rev.	Data Revisione	Disegnatore	Revisione	Redatto	Controllato	Approvato
00	Ottobre 2021	PRIMA EMISSIONE		GEMSA	GEMSA	CWE