PROFILO LONGITUDINALE ASSE 7_AD

LIVELLETTE									
DIFF. DI QUOTA	h = 0,23								
DISTANZA	L = 2,54	h = 4,85	h = 0,35	h = 1,06	h = -0,87	h = -0,18	h = 4,73	h = 6,29	h = 12,67
PENDENZA	i = 0,01	L = 34,98	L = 43,95	L = 25,51	L = 32,69	L = 50,31	L = 43,69	L = 44,91	L = 100,24
		i = 0,14	i = 0,01	i = 0,04	i = -0,03	i = 0,00	i = 0,11	i = 0,14	i = 0,13

Num	1	2	3	4	5	6	7	8
Pr	2,54	37,52	81,47	106,98	139,67	189,97	233,67	278,58
Qt	191,361	196,212	196,561	197,616	196,751	196,570	201,296	207,584
R	150,000	500,000	500,000	500,000	500,000	500,000	500,000	500,000
T	1,909	32,685	8,364	16,965	5,714	27,945	7,957	3,400
Fr	0,012	1,068	0,070	0,288	0,033	0,781	0,063	0,012
Sv	3,848	65,592	16,734	33,937	11,429	55,996	16,036	6,859

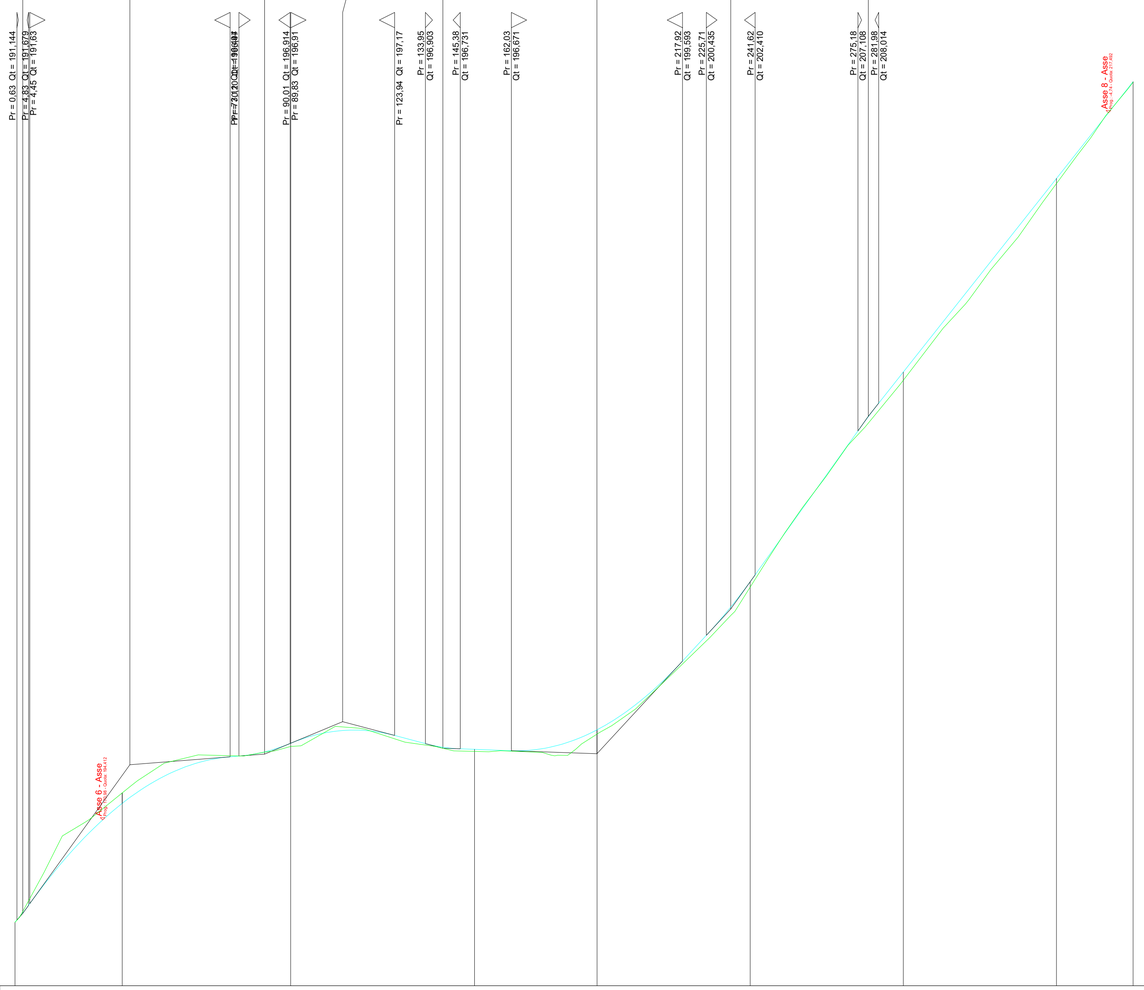

SCALA QUOTE 1:100
SCALA DISTANZE 1:1000

QT.RIF. 189,000

NUMERO SEZIONI	1	2	3	4	5	6	7	8	9
DISTANZE PARZIALI		35,00	55,00	60,00	40,00	50,00	50,00	50,00	25,00
DISTANZE PROGRESSIVE	0,00	35,00	90,00	150,00	190,00	240,00	290,00	340,00	365,00
QUOTE TERRENO	191,07	195,30	196,81	196,65	197,21	202,02	208,76	215,18	218,48
QUOTE PROGETTO	191,07	194,95	196,91	196,71	197,35	202,19	209,03	215,35	218,51
DIFFERENZA DI QUOTA	0,00	-0,35	0,10	-0,06	0,14	0,17	0,27	0,17	0,02
ETTOMETRICHE	0	1			2		3		
ANDAMENTO PLANIMETRICO	L = 12,205	R = 20,000 Sv = 17,449 a = 18,028 R = 50,000	L = 6,612 Sv = 37,891 a = 47,9902 R = 50,000	R = 47,500 Sv = 23,569 a = 31,5876 L = 9,157	R = 50,000 Sv = 24,847 a = 31,6358 R = 50,000 Sv = 15,768 a = 20,0797	R = 50,000 Sv = 27,480 a = 34,9969 L = 17,991	R = 50,000 Sv = 16,000 a = 18,0277 L = 22,727	R = 50,000 Sv = 22,951 a = 29,2226 R = 50,000	R = 50,000 Sv = 15,188 a = 19,0313 R = 50,000

ANDAMENTO PLANIMETRICO	R = 47,500 Sv = 12,348 a = 15,3423	R = 50,000 Sv = 16,182 a = 20,6002	R = 50,000 Sv = 8,000 a = 8,0000	R = 50,000 Sv = 12,241 a = 12,3818	L = 7,606	R = 25,000 Sv = 15,376 a = 36,8980									
	11	12	13	14	15										

Rev:	Data Revisione	Descrizione Revisione	Redatto	Controllato	Approvato
00	Ottobre 2021	PRIMA EMISSIONE	GEMSA	GEMSA	CWE

REGIONE CALABRIA

Provincia di Catanzaro

Committente:

Cropani Wind Energy S.r.l.
via Sardegna, 40
00187 Roma (RM)
P.IVA/C.F. 15856981004

Documento:

PROGETTO DEFINITIVO

Titolo del Progetto:

PARCO EOLICO "CROPANI"

Elaborato:

Profili longitudinali
ASSE 7_AD

ID PROGETTO	DISCIPLINA	CAPITOLO	TIPO	REVISIONE	SCALA	FORMATO
IT-VesCro-Gem	CW	RD	DW	0	1:1.000 -1:100	A1
NOME FILE:	IT-VesCro-Gem-CW-RD-DW-07.04-Rev.0					

Progettazione:

Ing. Saverio Pagliuso Firmato digitalmente da: PAGLIUSO SAVERIO Data: 05/01/2022 09:59:41

Ing. Mario Francesco Perri Firmato digitalmente da **Mario Francesco Perri** CN = Perri Mario Francesco Serial Number = TINIT-PRRMFR74A27D086I C = IT

Ing. Giorgio Salatino Firmato digitalmente da: SALATINO GIORGIO Ruolo: Ingegnere Organizzazione: Ordine ingegneri cosenza Data: 05/01/2022 12:59:32

Ing. Claudio Coscarella Firmato digitalmente da: CLAUDIO COSCARELLA Data: 07/01/2022 14:15:49