

REGIONE
CALABRIA



Provincia di
Catanzaro



Committente:

Cropani Wind Energy S.r.l.

via Sardegna, 40
00187 Roma (RM)
P.IVA/C.F. 15856981004

Documento:

PROGETTO DEFINITIVO

Titolo del Progetto:

PARCO EOLICO "CROPANI"

Elaborato:

**Sezioni trasversali
ASSE 2_AD**

ID PROGETTO	DISCIPLINA	CAPITOLO	TIPO	REVISIONE	SCALA	FORMATO
IT-VesCro-Gem	CW	RD	DW	0	1:200	VARIE

NOME FILE:

IT-VesCro-Gem-CW-RD-DW-08.02-Rev.0

Progettazione:



Ing. Saverio Pagliuso

Ing. Mario Francesco Perri

Ing. Giorgio Salatino

Ing. Claudio Coscarella

Rev:	Data Revisione	Descrizione Revisione	Redatto	Controllato	Approvato
00	Ottobre 2021	PRIMA EMISSIONE	GEMSA	GEMSA	CWE

SCAVI E BONIFICHE	
SCAVO PER PIATTAFORMA	3,427 m ²
SCAVO PER PARETI TRINCEA	1,112 m ²
FOSSO	0,964 m ²
RILEVATI	
RILEVATO PER SCARPATE	0,069 m ²
SOVRASTRUTTURA STRADALE	
MISTO STABILIZZATO	2,500 m ²

SEZIONE N.: 2
 QT. PROGETTO: 616,662
 DIST.PROG.: 25,00
 DIST.PREC.: 25,00
 DIST.SUCC.: 40,00




SCALA 1:200

QT.RIF. 600,000

QUOTE TERRENO		618,39	618,36	617,11	616,98	617,00	616,59	615,92	615,74
DIST.PARZIALI TERRENO		0,74	2,44	1,49	0,52	1,09	4,76	1,62	
QUOTE PROGETTO		618,38	616,66	616,26	616,26	616,66	616,66	616,32	
DIST. PARZIALI PROGETTO		1,72			5,00		0,51		

SCAVI E BONIFICHE	
SCAVO PER PIATTAFORMA	18,902 m ²
SCAVO PER PARETI TRINCEA	10,469 m ²
FOSSO	2,822 m ²
SOVRASTRUTTURA STRADALE	
MISTO STABILIZZATO	2,500 m ²

SEZIONE N.: 3
 QT. PROGETTO: 610,091
 DIST.PROG.: 65,00
 DIST.PREC.: 40,00
 DIST.SUCC.: 45,00

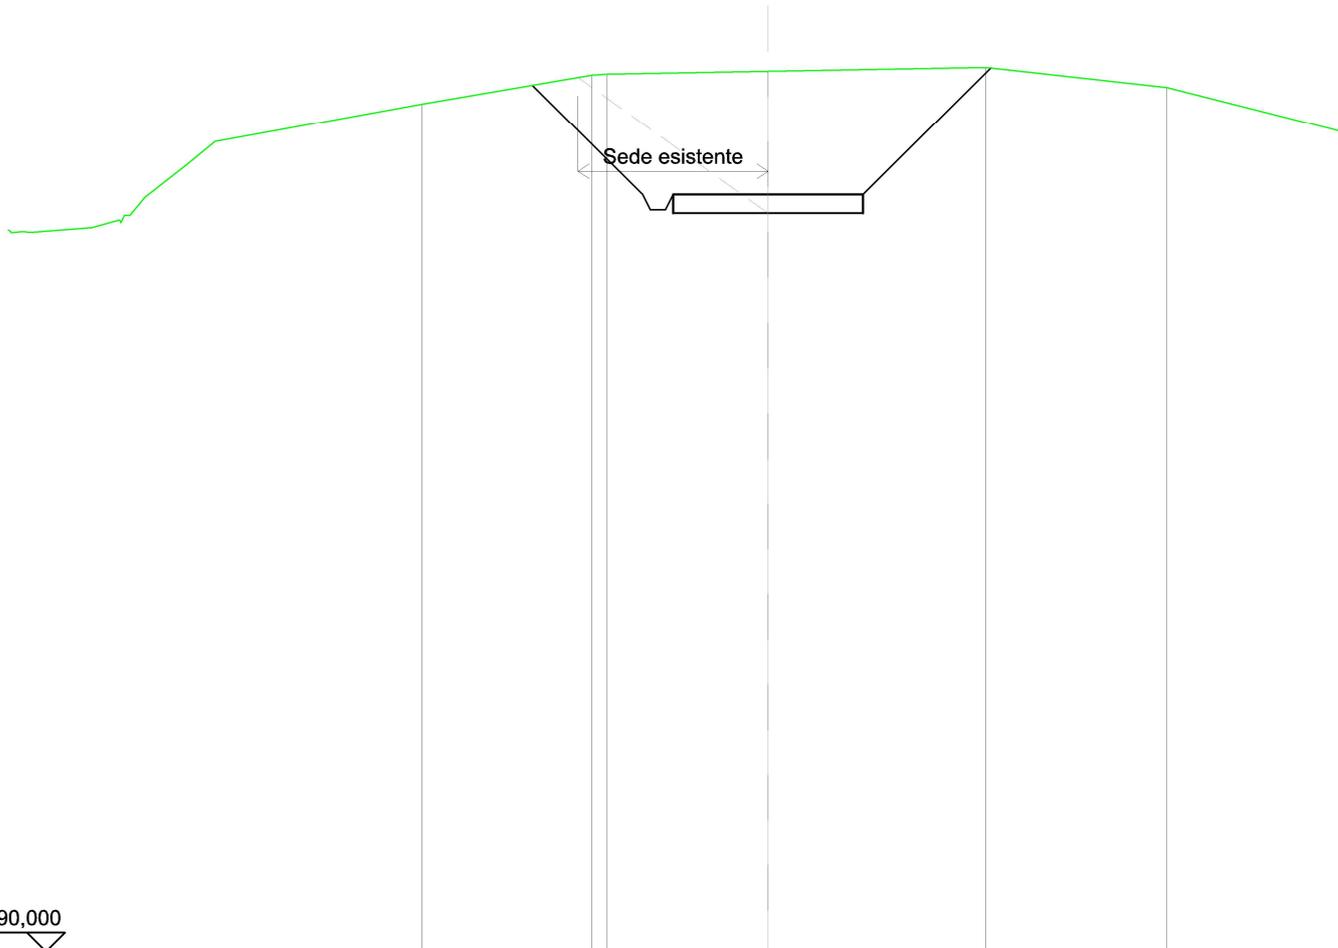


SCALA 1:200

	612,50	613,27	613,30	613,37	613,48	612,94
QUOTE TERRENO	612,50	613,27	613,30	613,37	613,48	612,94
DIST.PARZIALI TERRENO		4,47		4,24	5,73	4,76
QUOTE PROGETTO		613,00	610,09	610,09	613,46	
DIST. PARZIALI PROGETTO		2,91	609,69	5,00	3,37	
			609,69			
			610,09			

RILEVATI	
RILEVATO PER PIATTAFORMA	6,050 m ²
RILEVATO PER SCARPATE	8,563 m ²
SOVRASTRUTTURA STRADALE	
MISTO STABILIZZATO	2,500 m ²

SEZIONE N.: 4
 QT. PROGETTO: 601,274
 DIST.PROG.: 110,00
 DIST.PREC.: 45,00
 DIST.SUCC.: 30,00

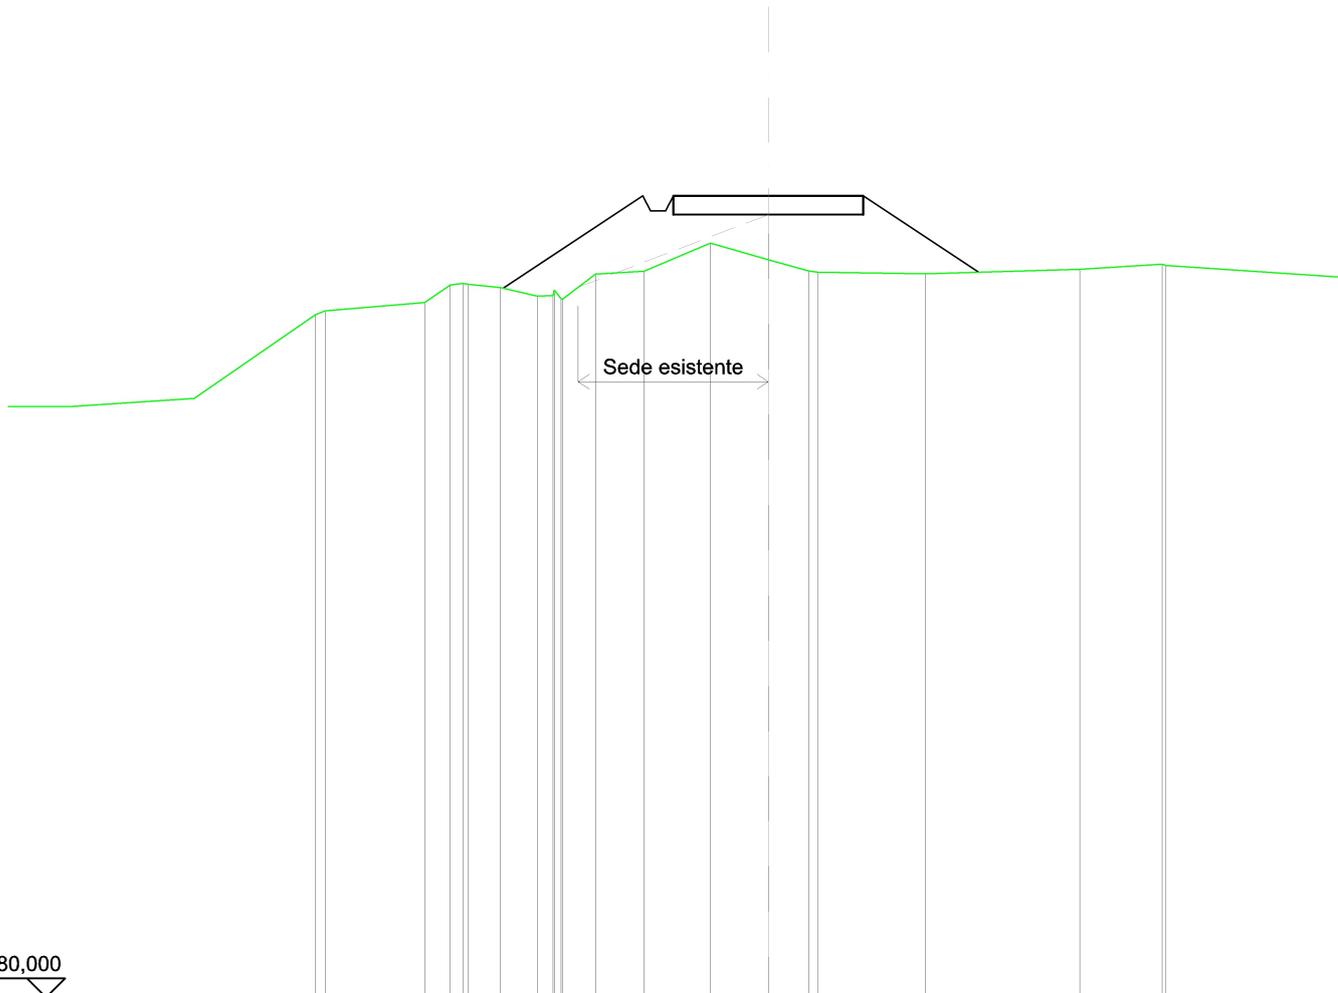


SCALA 1:200

QT.RIF. 580,000

QUOTE TERRENO	598,12 598,22	598,44	598,91 598,96 598,93	598,84	598,61 598,63 598,63 598,78 598,54 598,53 599,20 599,27	600,02	599,58	599,28 599,25	599,21	599,33	599,46 599,43	
DIST.PARZIALI TERRENO	2,62	0,68	0,84	0,97	0,87	1,28	1,74	1,52	1,05	2,85	4,06	2,16
QUOTE PROGETTO				598,82		601,27 600,87 600,87 601,27	601,27		601,27	601,27	599,25	
DIST. PARZIALI PROGETTO						3,67		5,00		3,04		

RILEVATI	
RILEVATO PER PIATTAFORMA	10,399 m ²
RILEVATO PER SCARPATE	14,720 m ²
SOVRASTRUTTURA STRADALE	
MISTO STABILIZZATO	2,500 m ²

SEZIONE N.: 6
 QT. PROGETTO: 589,622
 DIST.PROG.: 175,00
 DIST.PREC.: 35,00
 DIST.SUCC.: 40,00

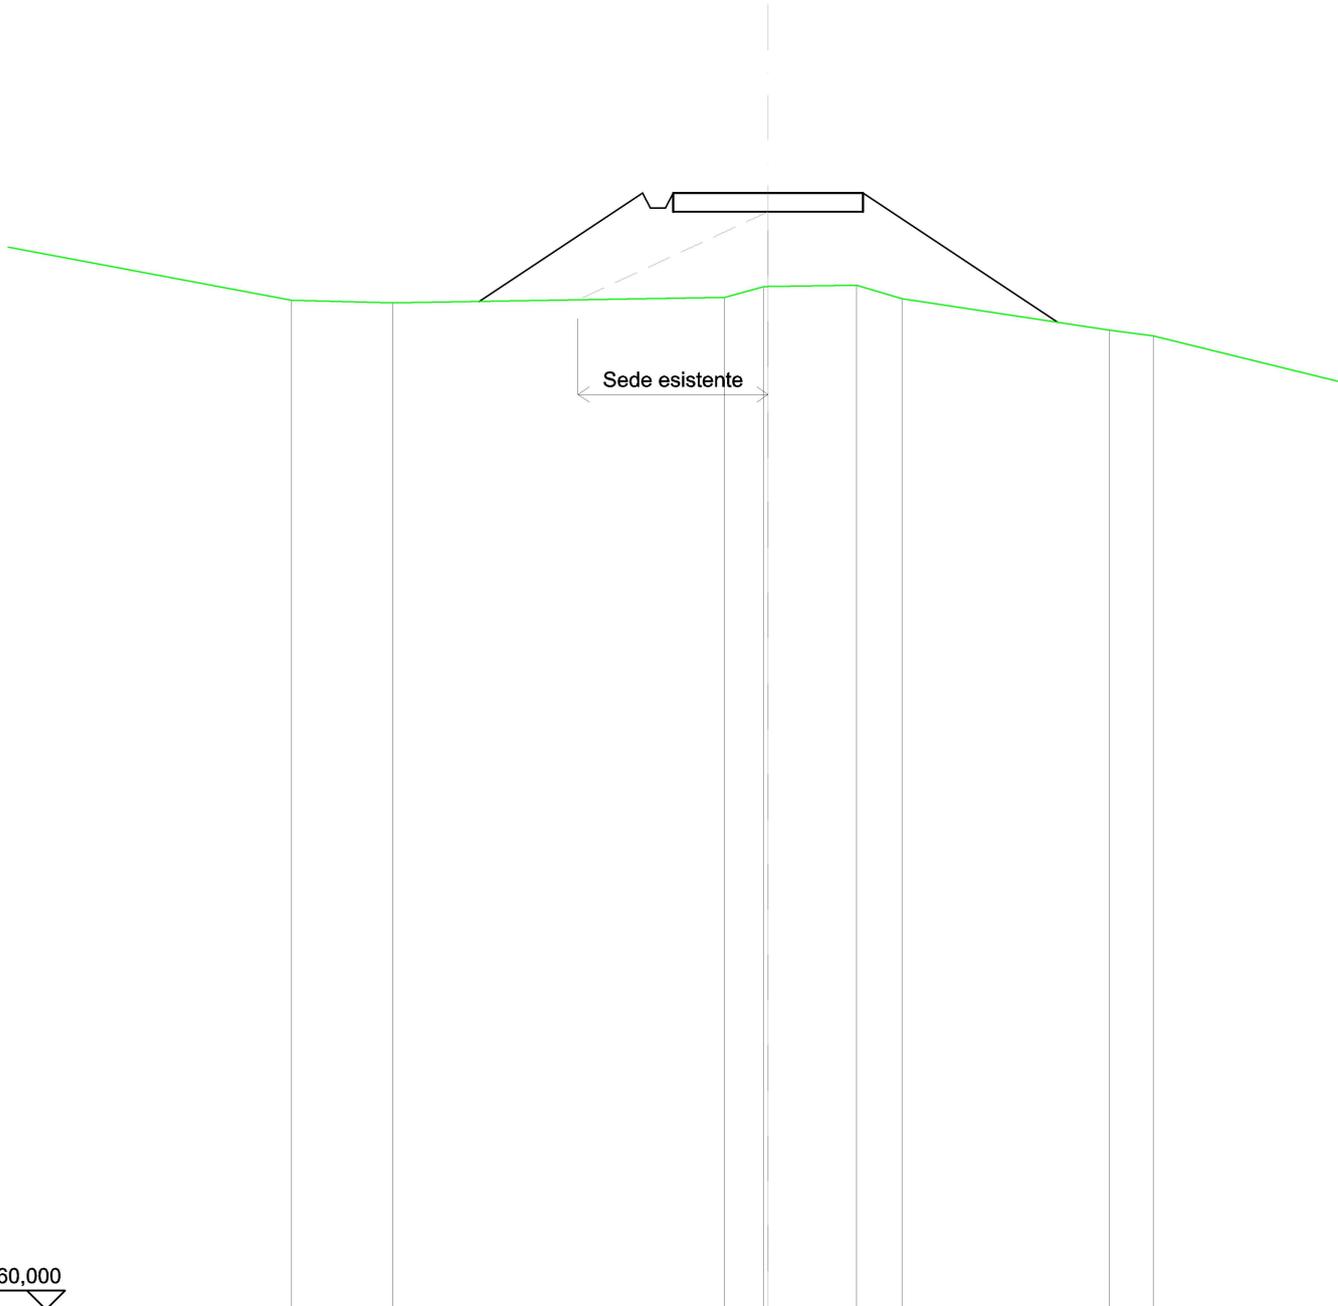


SCALA 1:200

QT.RIF. 560,000

QUOTE TERRENO	586,72			586,86	587,14	587,15	587,18	586,82	586,00	585,85
DIST.PARZIALI TERRENO		8,74		1,01	2,33		1,20	5,45	1,16	
QUOTE PROGETTO		586,75	589,62	589,22	589,22	589,62	589,62	586,20		
DIST. PARZIALI PROGETTO		4,30			5,00		5,13			

RILEVATI	
RILEVATO PER PIATTAFORMA	4,775 m ²
RILEVATO PER SCARPATE	4,813 m ²
SOVRASTRUTTURA STRADALE	
MISTO STABILIZZATO	2,500 m ²

SEZIONE N.: 7
 QT. PROGETTO: 585,842
 DIST.PROG.: 215,00
 DIST.PREC.: 40,00
 DIST.SUCC.: 60,00

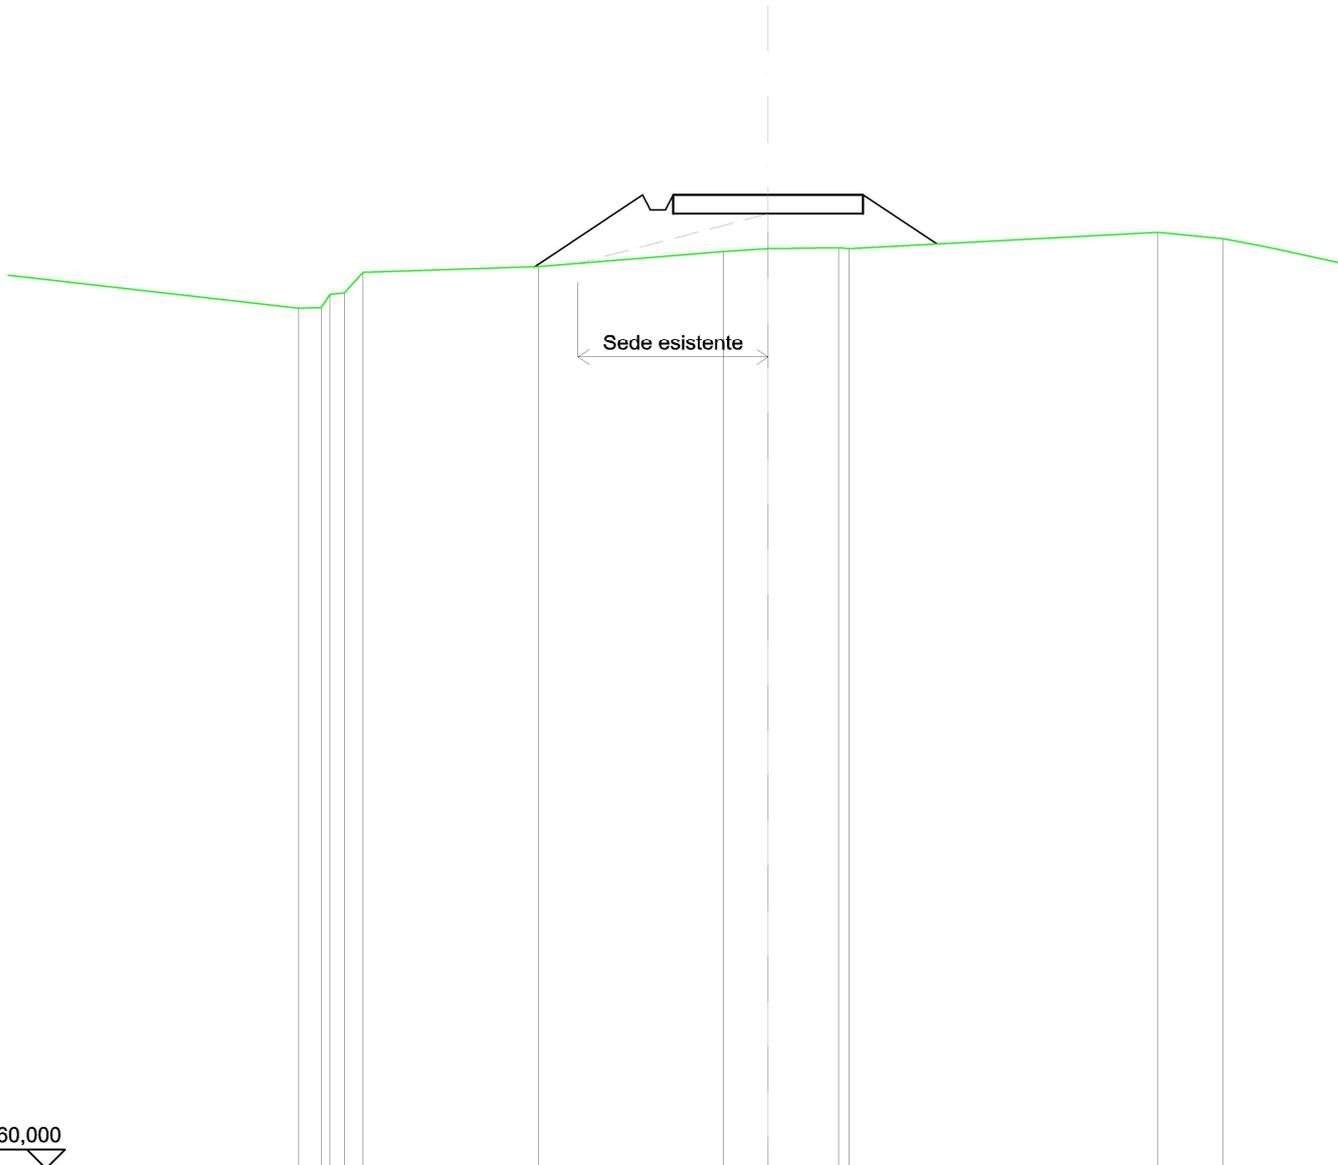


SCALA 1:200

QT.RIF. 560,000

QUOTE TERRENO	582,86		583,95		584,35		584,45		584,85		584,68
DIST.PARZIALI TERRENO	0,49	4,62	4,86	1,18	1,85	8,13	1,72				
QUOTE PROGETTO			583,94	585,84	585,84	585,84	584,55				
DIST. PARZIALI PROGETTO			2,85		5,00	1,94					

SCAVI E BONIFICHE	
SCAVO PER PIATTAFORMA	5,270 m ²
SCAVO PER PARETI TRINCEA	2,940 m ²
RILEVATI	
RILEVATO PER PIATTAFORMA	0,810 m ²
RILEVATO PER SCARPATE	7,035 m ²
SOVRASTRUTTURA STRADALE	
MISTO STABILIZZATO	2,500 m ²

SEZIONE N.: 8
 QT. PROGETTO: 581,178
 DIST.PROG.: 275,00
 DIST.PREC.: 60,00
 DIST.SUCC.: 50,00

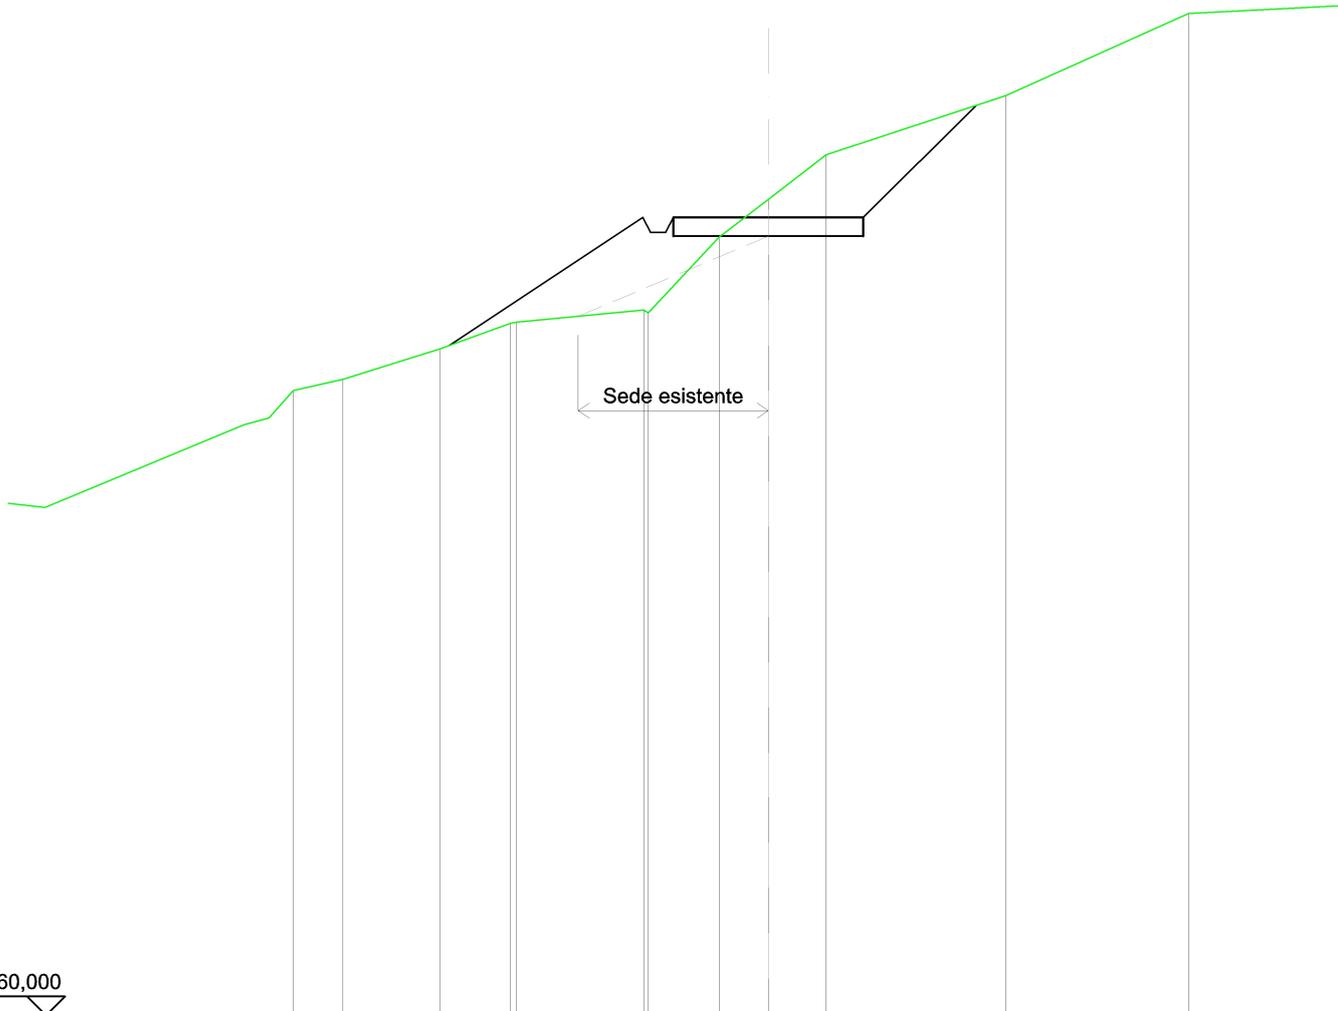


SCALA 1:200

QT.RIF. 560,000

QUOTE TERRENO	576,89	577,69	578,37 578,40	578,72 578,65	580,65	581,66	582,84	584,40	586,58
DIST.PARZIALI TERRENO	2,55	1,86	3,34	1,87	1,29	1,53	4,72	4,81	
QUOTE PROGETTO		577,78		581,18 580,78 580,78 581,18	581,18	581,18	581,18	584,14	
DIST. PARZIALI PROGETTO			5,09		5,00		2,97		

SCAVI E BONIFICHE	
SCAVO PER PIATTAFORMA	4,329 m ²
SCAVO PER PARETI TRINCEA	0,361 m ²
FOSSO	0,103 m ²
RILEVATI	
RILEVATO PER SCARPATE	0,177 m ²
SOVRASTRUTTURA STRADALE	
MISTO STABILIZZATO	2,500 m ²

SEZIONE N.: 9
 QT. PROGETTO: 574,052
 DIST.PROG.: 325,00
 DIST.PREC.: 50,00
 DIST.SUCC.: 50,00

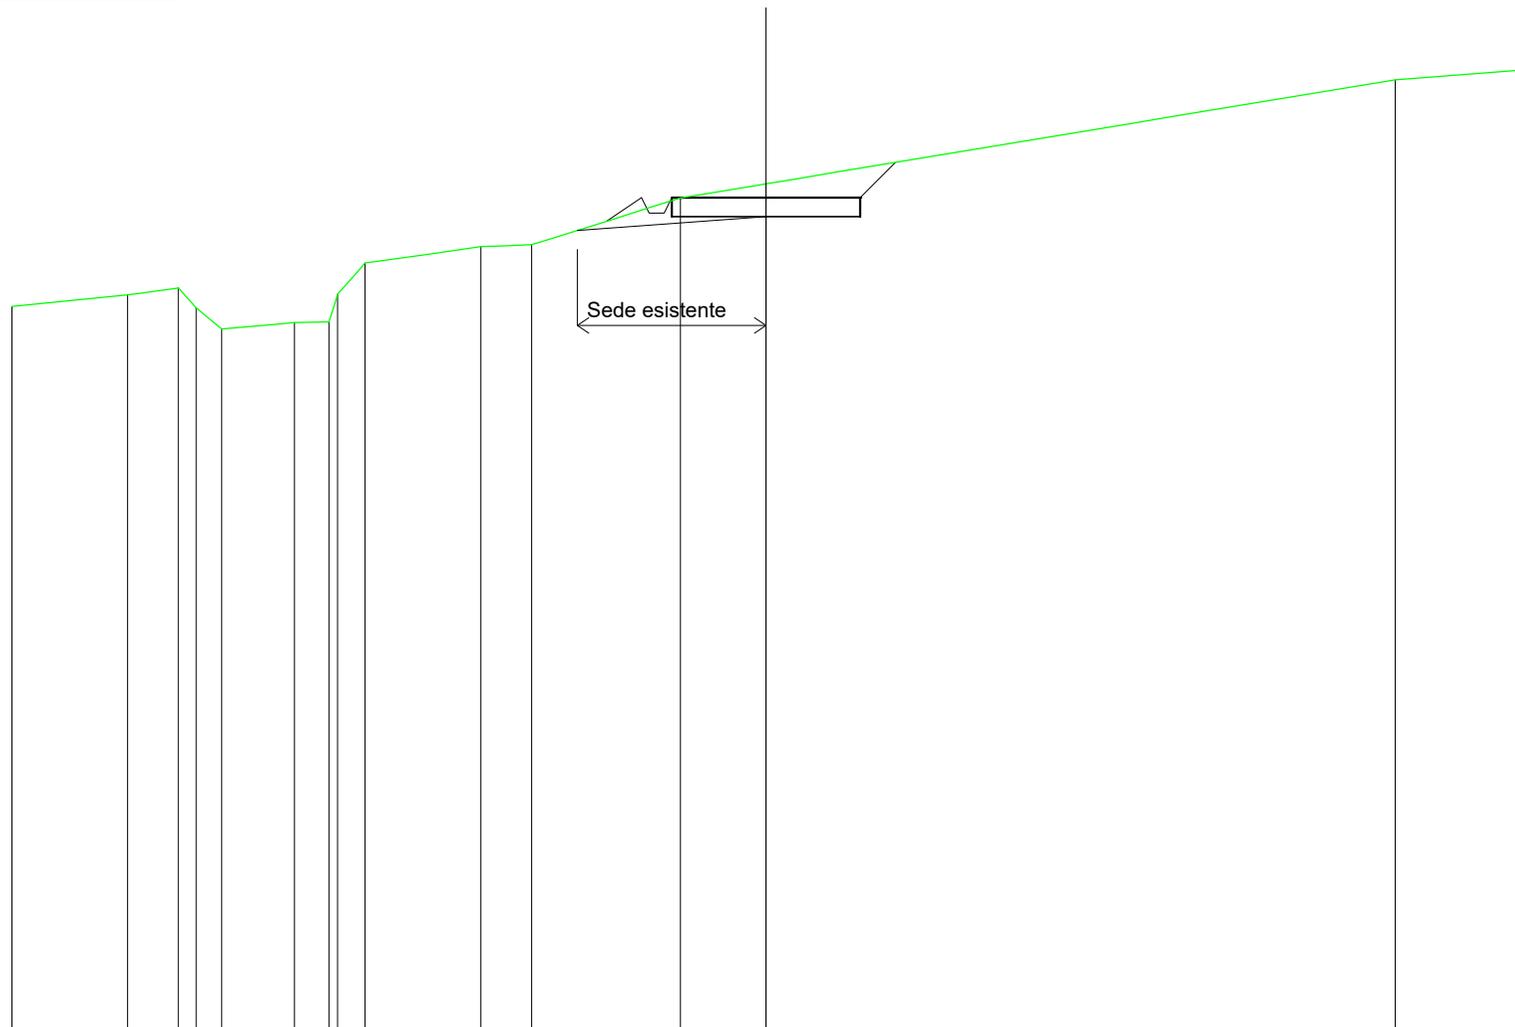


SCALA 1:200

QT.RIF. 552,050

QUOTE TERRENO	571,19	571,49	571,68	571,16	570,60	570,77	570,78	571,51	572,33	572,76	572,81	574,05	574,42	577,16	577,41			
DIST.PARZIALI TERRENO	3,07	1,35	0,68	1,93	0,91	0,72	3,07	1,35	3,94	2,27	16,69	3,31						
QUOTE PROGETTO												573,44	574,05	573,65	573,65	574,05	574,05	574,98
DIST. PARZIALI PROGETTO												0,92	5,00	0,93				

SCAVI E BONIFICHE	
SCAVO PER PIATTAFORMA	2,188 m ²
SCAVO PER PARETI TRINCEA	0,194 m ²
FOSSO	0,671 m ²
SOVRASTRUTTURA STRADALE	
MISTO STABILIZZATO	1,252 m ²

SEZIONE N.: 11
 QT. PROGETTO: 561,792
 DIST.PROG.: 387,38
 DIST.PREC.: 12,38

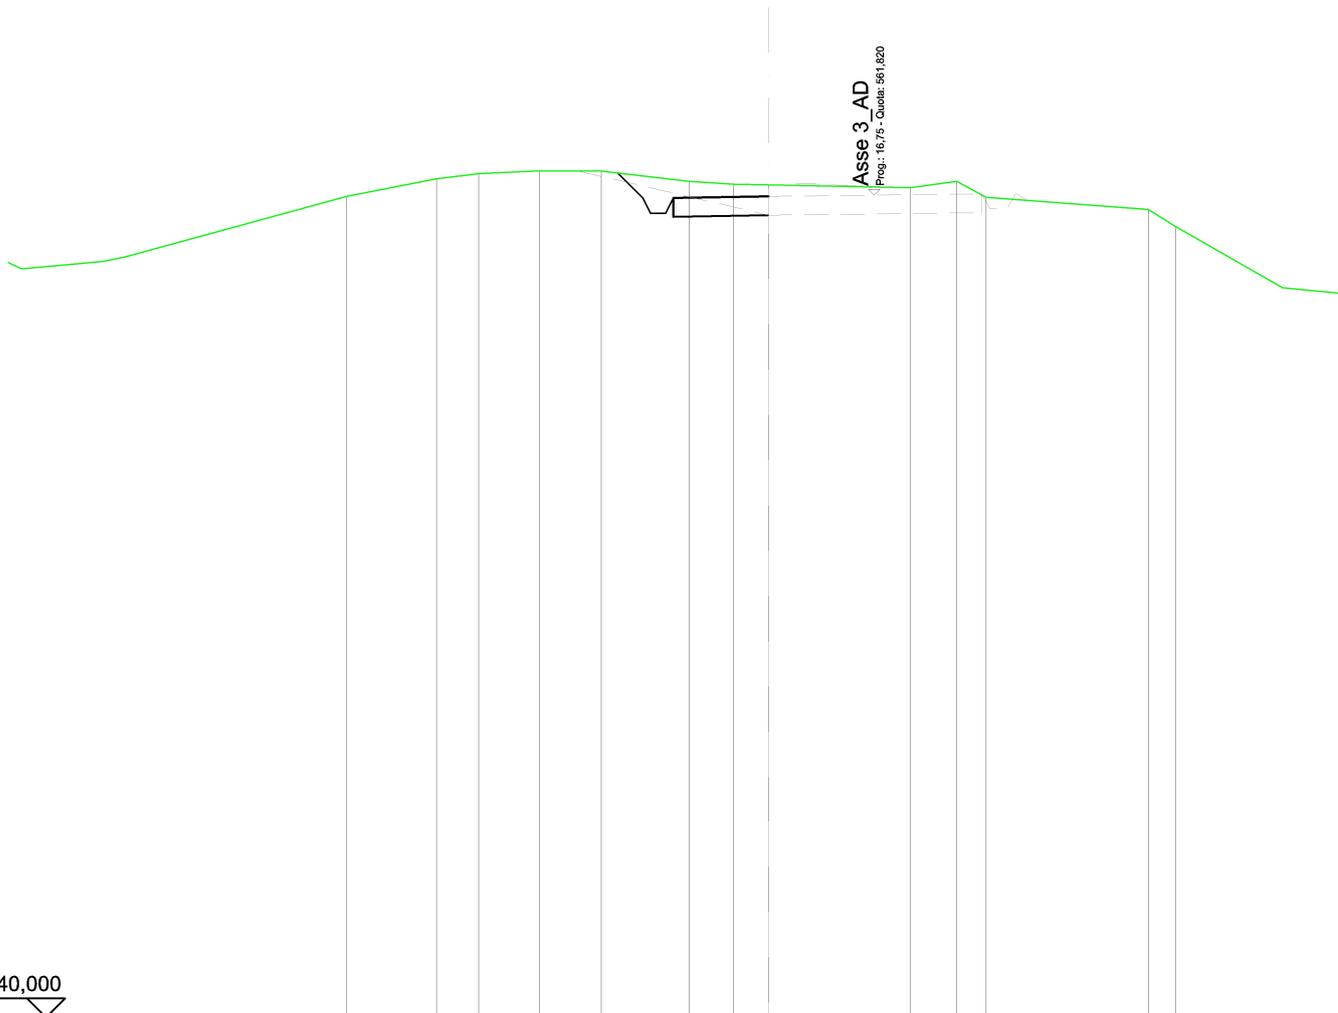

SCALA 1:200

QT.RIF. 540,000

QUOTE TERRENO	561,79	562,25	562,39	562,46	562,46	562,18	562,11	562,09	562,02	562,19	561,77	561,44	560,99
DIST.PARZIALI TERRENO	2,36	1,11	1,61	1,62	2,31	1,16	0,92	3,74	1,23	0,76	4,28	0,71	
QUOTE PROGETTO						562,41	561,74	561,34	561,34	561,74	561,79	561,79	561,79
DIST. PARZIALI PROGETTO						0,66							