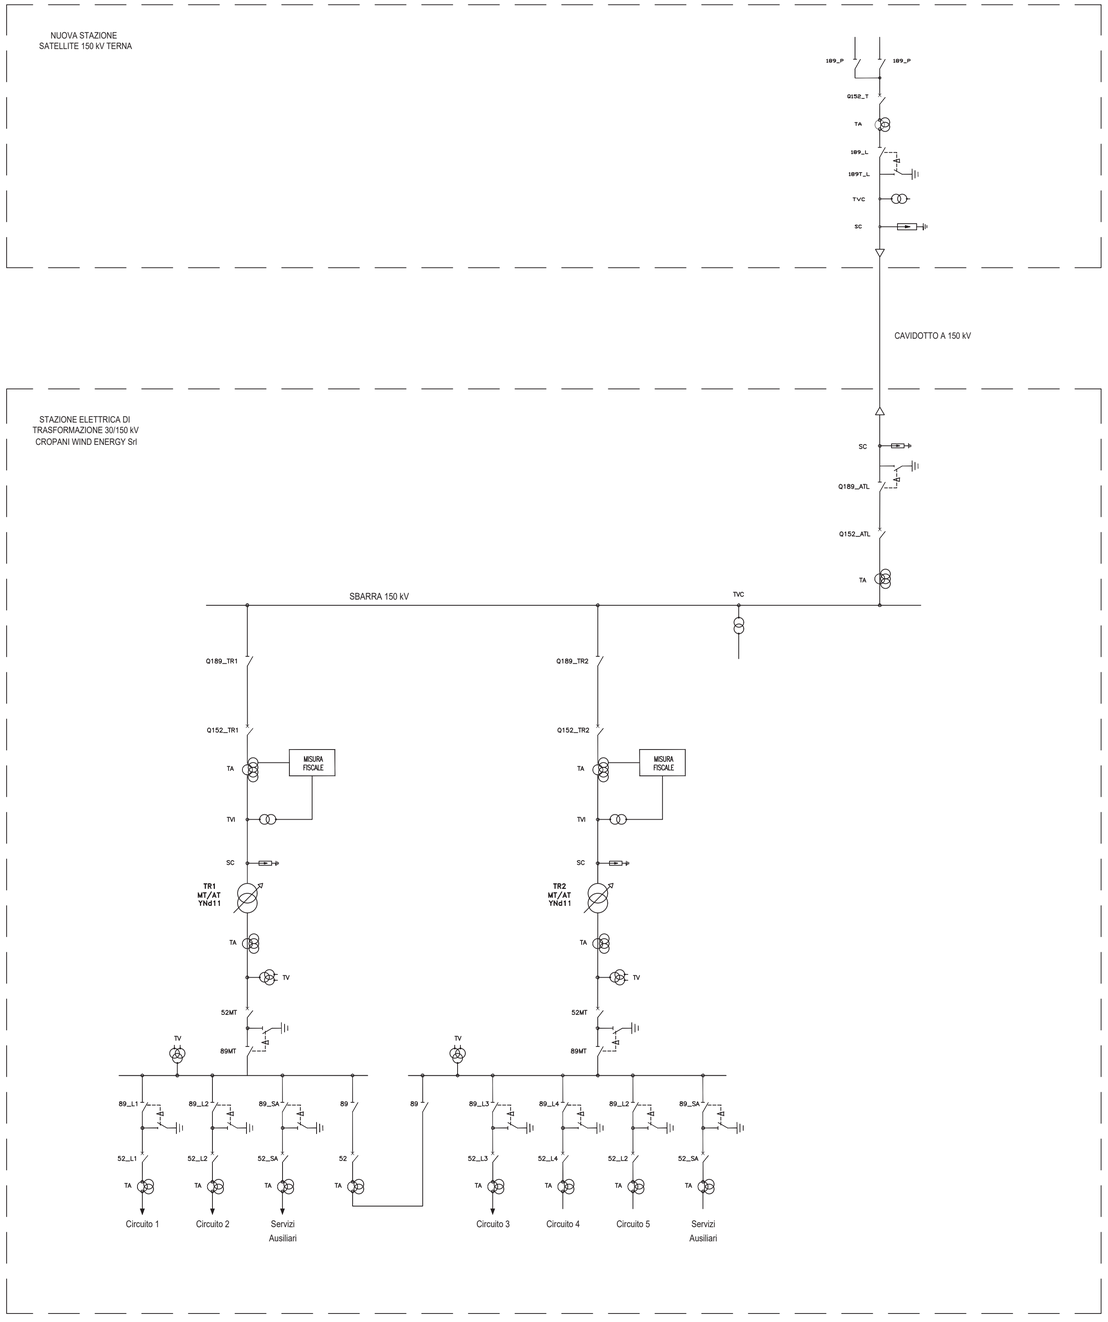

LEGENDA

TR: trasformatore MT/AT
SC: scaricatore di sovratensione
TA: trasformatore di corrente (protezione e fiscale)
TVI: trasformatore di tensione induttivo (protezione e fiscale)
TVC: trasformatore di tensione capacitivo (protezione)
52: interruttore
89: sezionatore

Regione Calabria

Provincia di Catanzaro

Committente:

Cropani Wind Energy S.r.l.
Via Sardegna, 40
00187 Roma
P.IVA/C.F. 15856981004

Titolo del Progetto:

PARCO EOLICO "CROPANI"

Documento: **PROGETTO DEFINITIVO**

N° Documento: **IT-VesCro-Gem-EW-DW-004**

ID PROGETTO:	IT-VesCro-Gem	DISCIPLINA:	E	TIPOLOGIA:		FORMATO:	A1

Elaborato:

Schema unifilare impianti utente e RTN

FOGLIO:		SCALA:	NA	Nome file:	IT-VesCro-Gem-EW-DW-004

Progettazione:

Gemsa ENERGY GROUP

Ing. Saverio Pagliuso

Firmato digitalmente da: PAGLIUSO SAVERIO
Data: 07/01/2022 16:02:24

Ing. Raffaele Ciotola

CIOTOLA RAFF.
2022.01.04 17:15:37
CN=CIOTOLA RAFFAELE
C=IT
2.5.4.4=CIOTOLA
2.5.4.42=RAFFAELE
RSA/2048 bits

Rev:	Data Revisione	Descrizione Revisione	Redatto	Controllato	Approvato
00	10/2021	PRIMA EMISSIONE	GEMSA	GEMSA	CROPANI WIND