


STAZIONE DI TRASFORMAZIONE  
30/150 kV

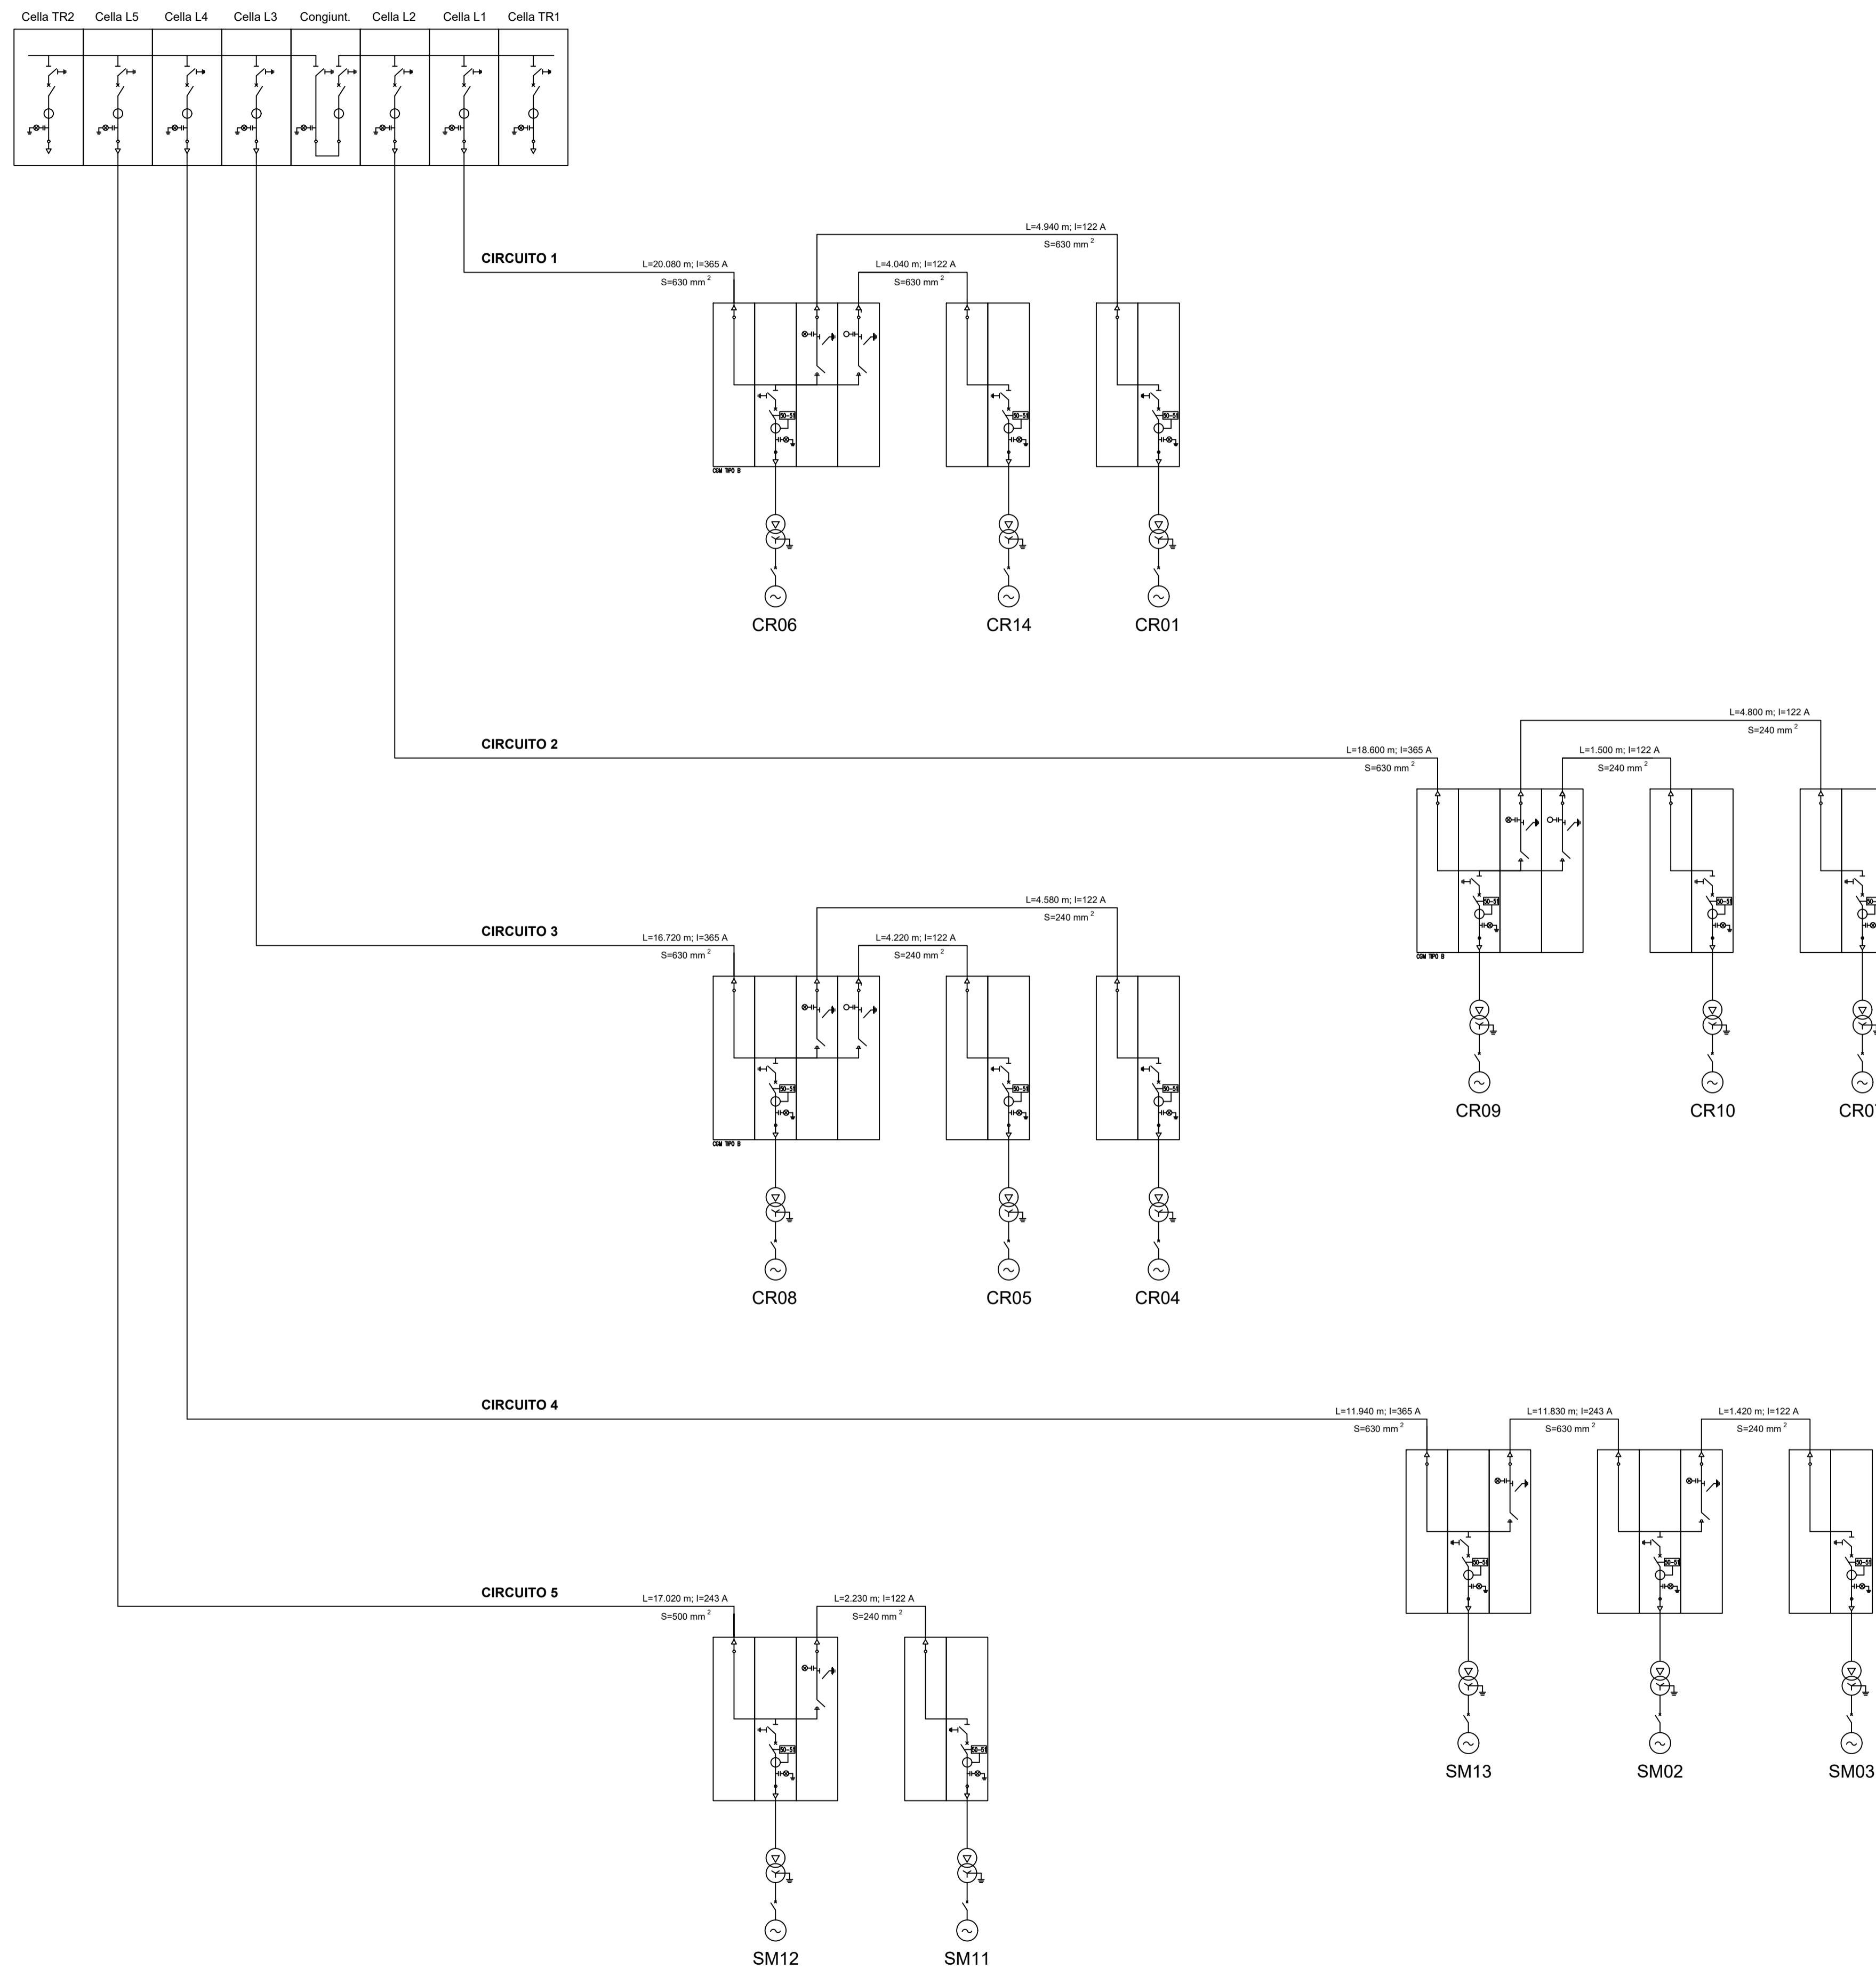

Committente: **Cropani Wind Energy S.r.l.**  
Via Sardegna, 40  
00187 Roma  
P.IVA/C.F. 15856981004

Titolo del Progetto: **PARCO EOLICO "CROPANI"**

Documento: **PROGETTO DEFINITIVO** N° Documento: **IT-VesCro-Gem-EW-DW-009**

ID PROGETTO: IT-VesCro-Gem | DISCIPLINA: E | TIPOLOGIA: | FORMATO: **A1**

Elaborato: **Schem a unifilare rete MT**

FOGLIO: - | SCALA: **NA** | Nome file: **IT-VesCro-Gem-EW-DW-009\_Schema unifilare rete MT**

Progettazione:  
**Ing. Saverio Pagliuso**  
  
**Ing. Raffaele Ciotola**



Rev.	Data Revisione	Descrizione Revisione	Redatto	Controllato	Approvato
00	09/2021	PRIMA EMISSIONE	GEMSA	GEMSA	CROPANI WIND