
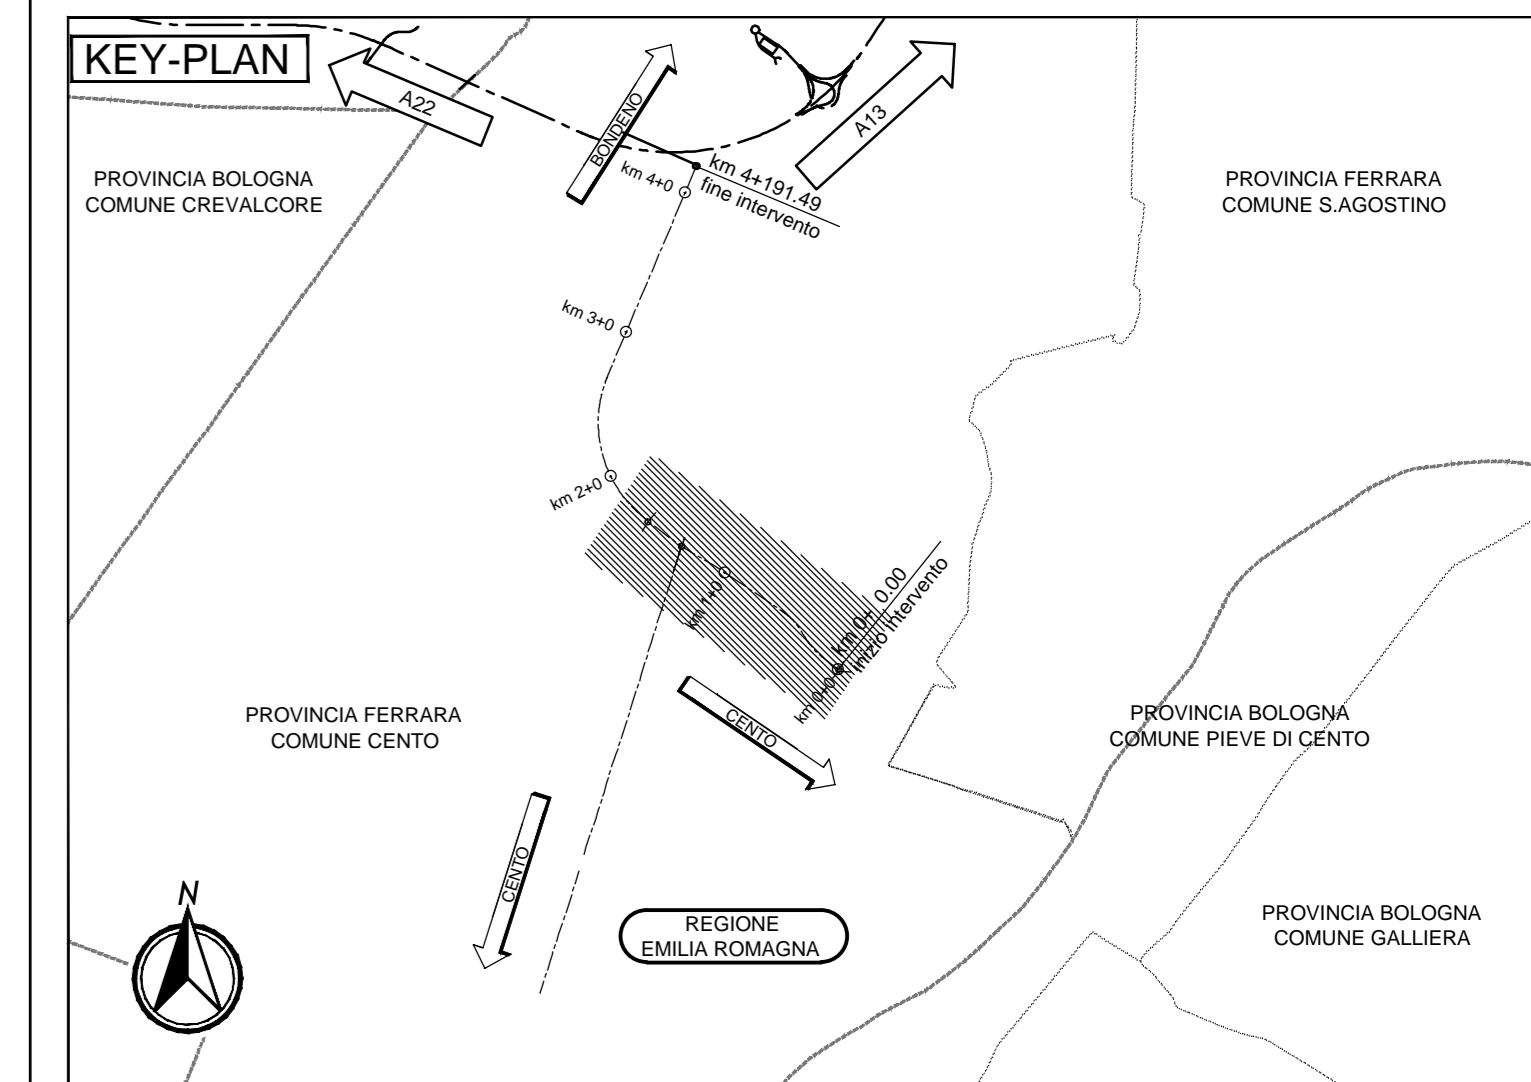


VERIFICHE CON CRITERI COMPOSITIVI DEL TRACCIATO

Scala 1: 2000.000

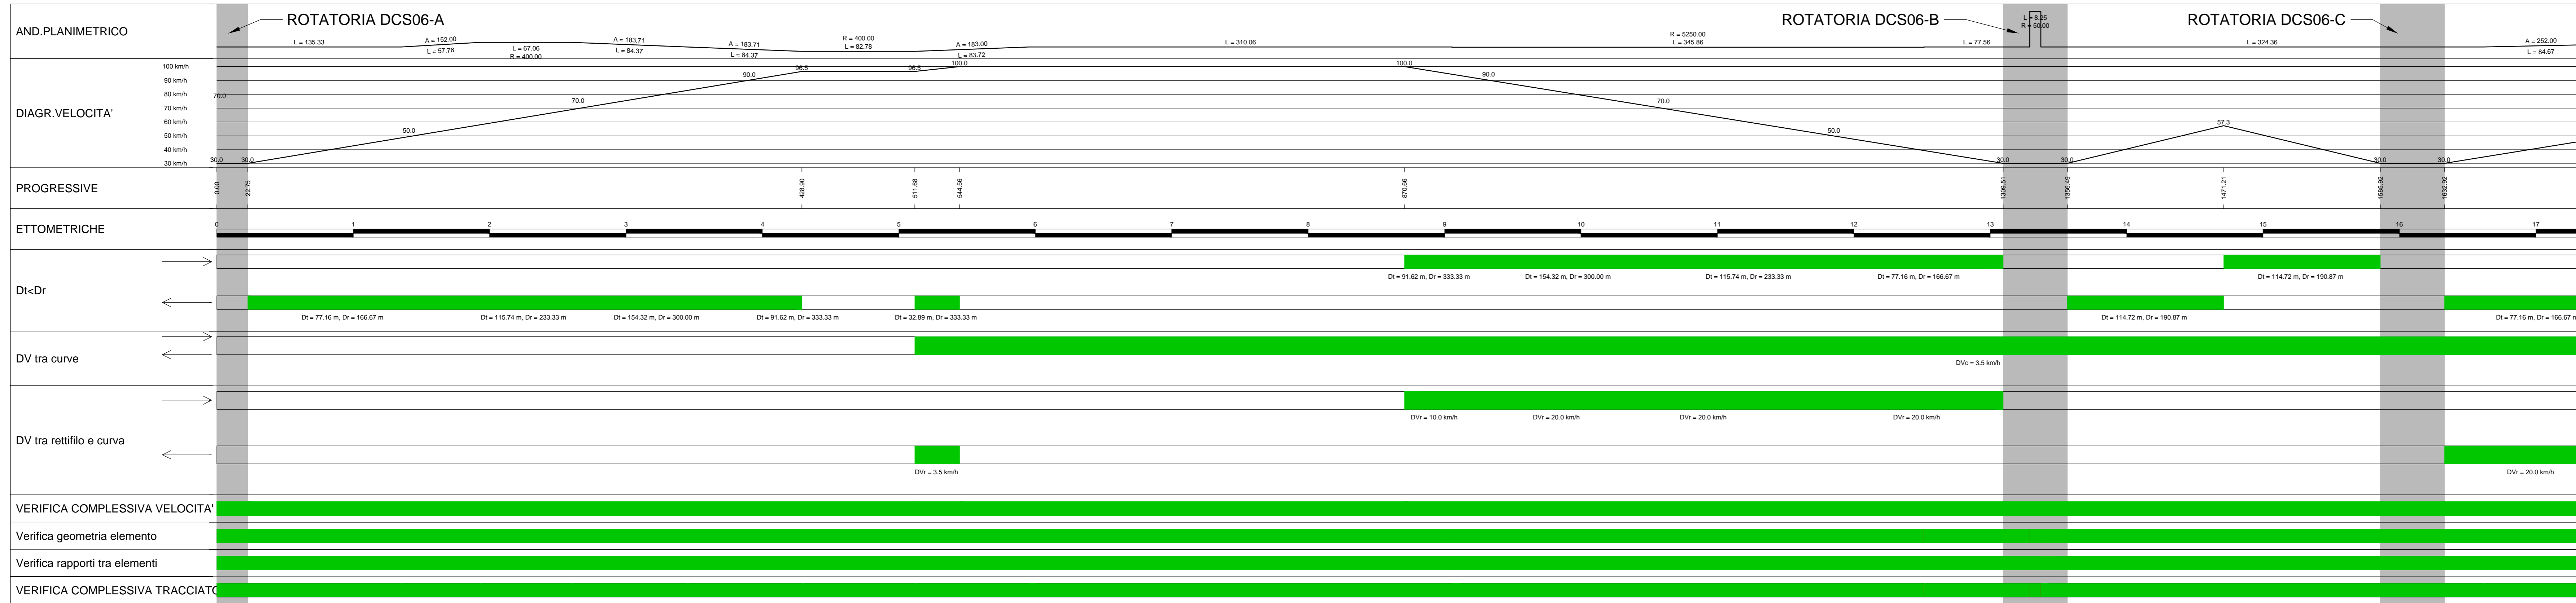


LEGENDA

ELABORATI DI RIFERIMENTO

CARATTERISTICHE DEI MATERIALI


NOTE

DIAGRAMMA DI VISIBILITA'
Scala X 1: 2000.000 Scala Y 1: 2000.000

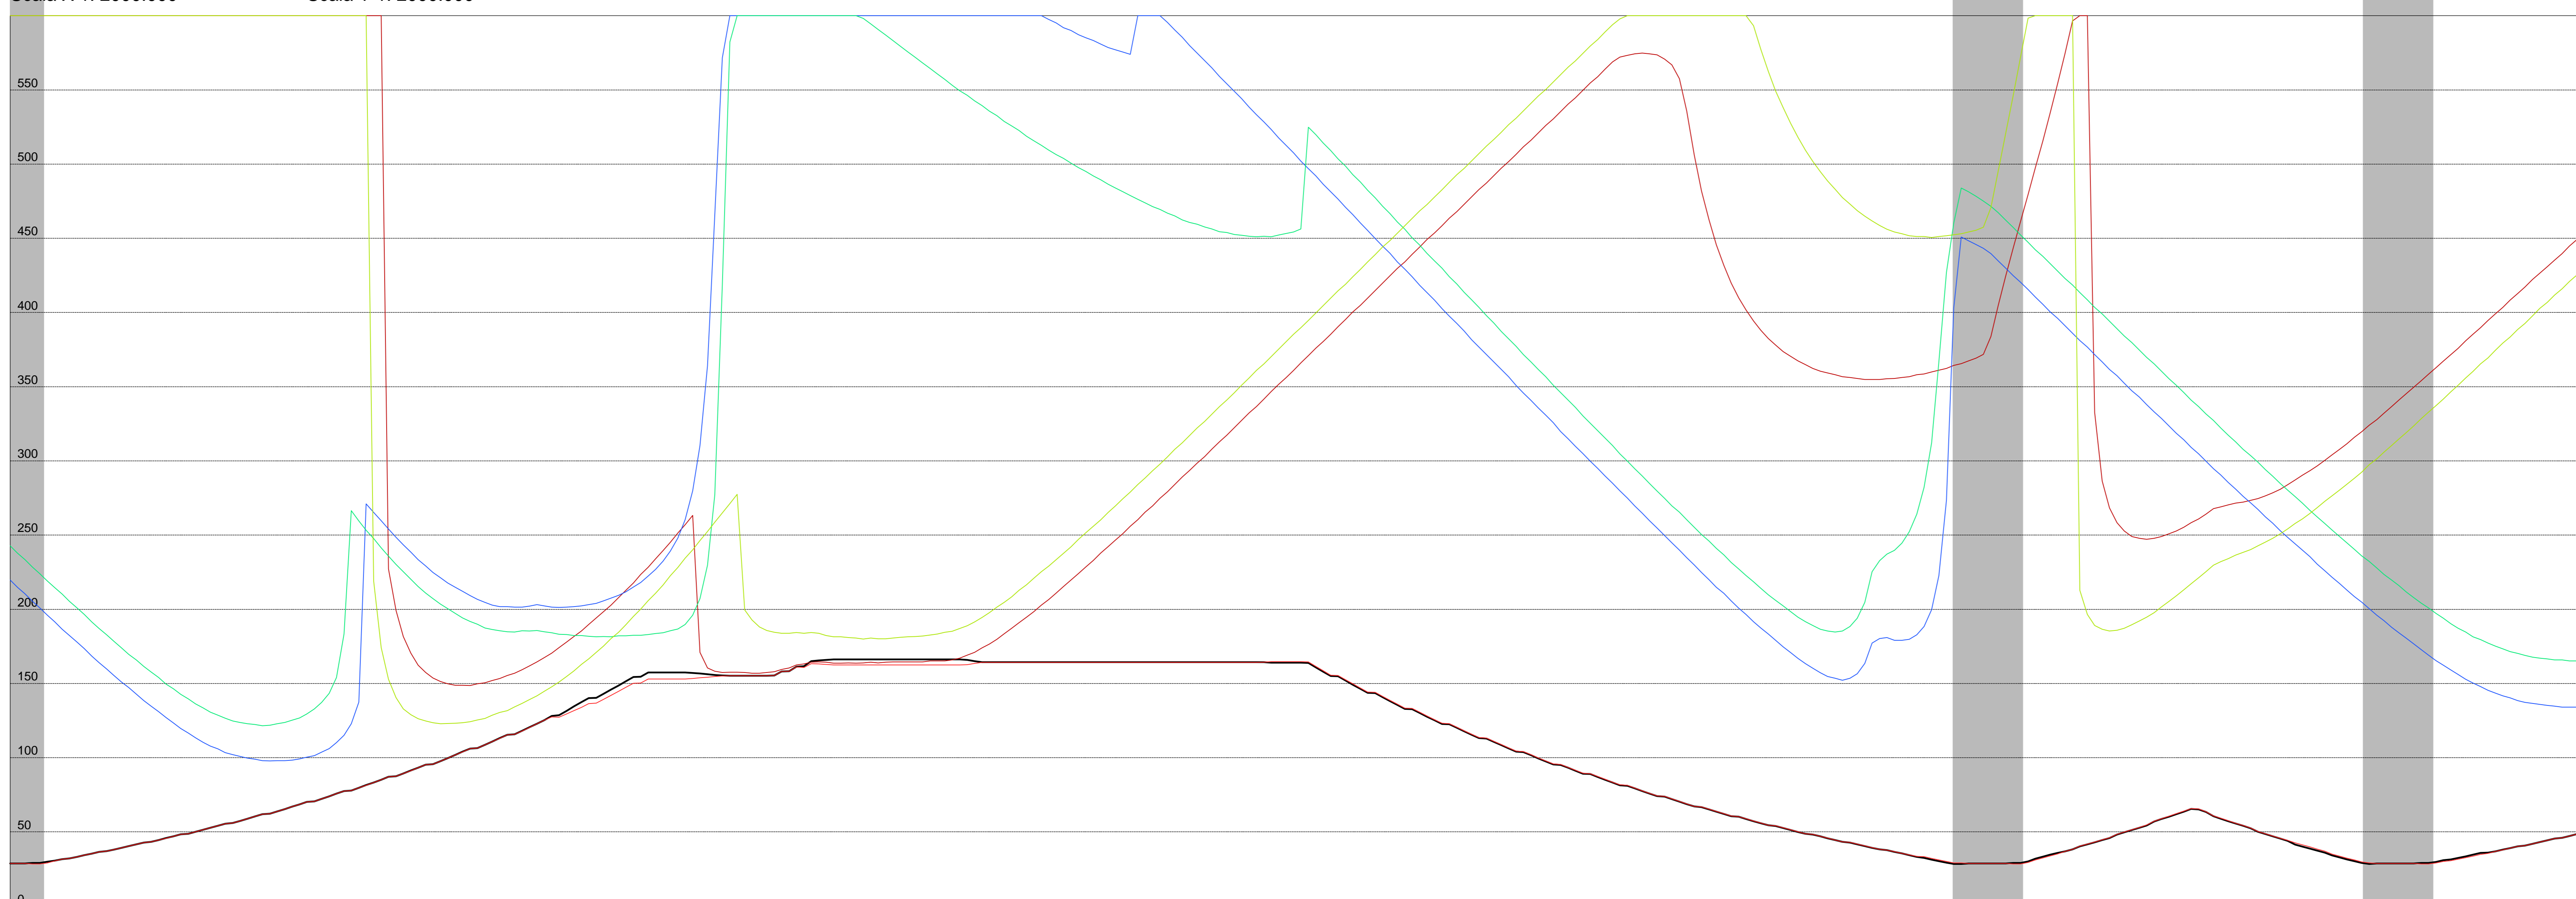

LEGENDA

- Dvs_sx
- Dvs_dx
- Dva_dx
- Dva_sx
- Da_sx
- Da_dx

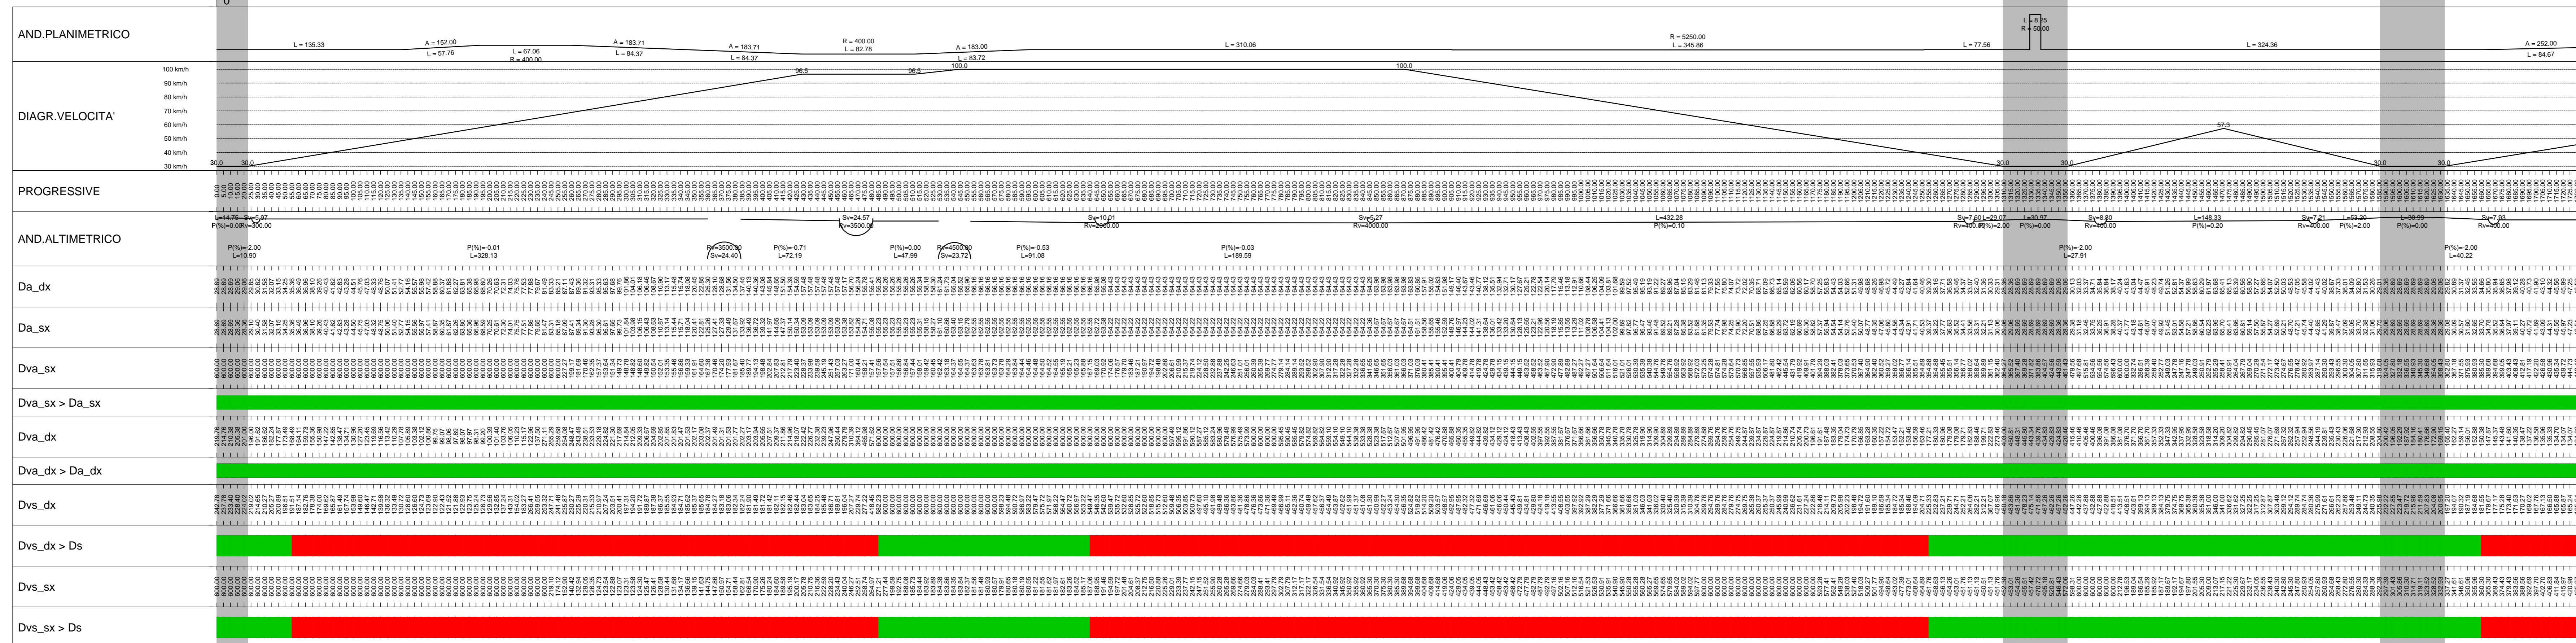

IL CONCESSIONARIO: **ARC** AUTOSTRADA REGIONALE CISPADANA

IL CONCESSIONARIO: **Autosole Regionale Cispadana S.p.A.**

AUTOSTRADA REGIONALE CISPADANA DAL CASELLO DI REGGIOLO-ROLO SULLA A22 AL CASELLO DI FERRARA SUD SULLA A13

CODICE C.U.P. E81B0800006009

PROGETTO DEFINITIVO

VIABILITA' DI ADDUZIONE AL SISTEMA AUTOSTRADALE D04-08 (EX 1FE)
Raccordo Bondeno-Cento-Autostrada Cispadana
PROGETTAZIONE STRADALE

ASSE STRADALE - D06 (EX 1FE - TRATTO A2)

DIAGRAMMI DI VELOCITA', VISIBILITA' E VERIFICHE DI RISPONDEZZA A NORMA - TAV 1

IL PROGETTISTA: **Alpina** (Dott. Ing. Marco Sghignani)

RESPONSABILE INTEGRAZIONE PRESTAZIONI SPECIALISTICHE: **Ing. Emilio Salsi**

IL CONCESSIONARIO: **Autosole Regionale Cispadana S.p.A.**

17.04.2012 EMISSIONE

DESCRIZIONE: **Ing. Magagnoli, Ing. Bonfanti, Ing. Salsi**

IDENTIFICAZIONE ELABORATO: **17.04.2012**

SCALE: **1:2000**