



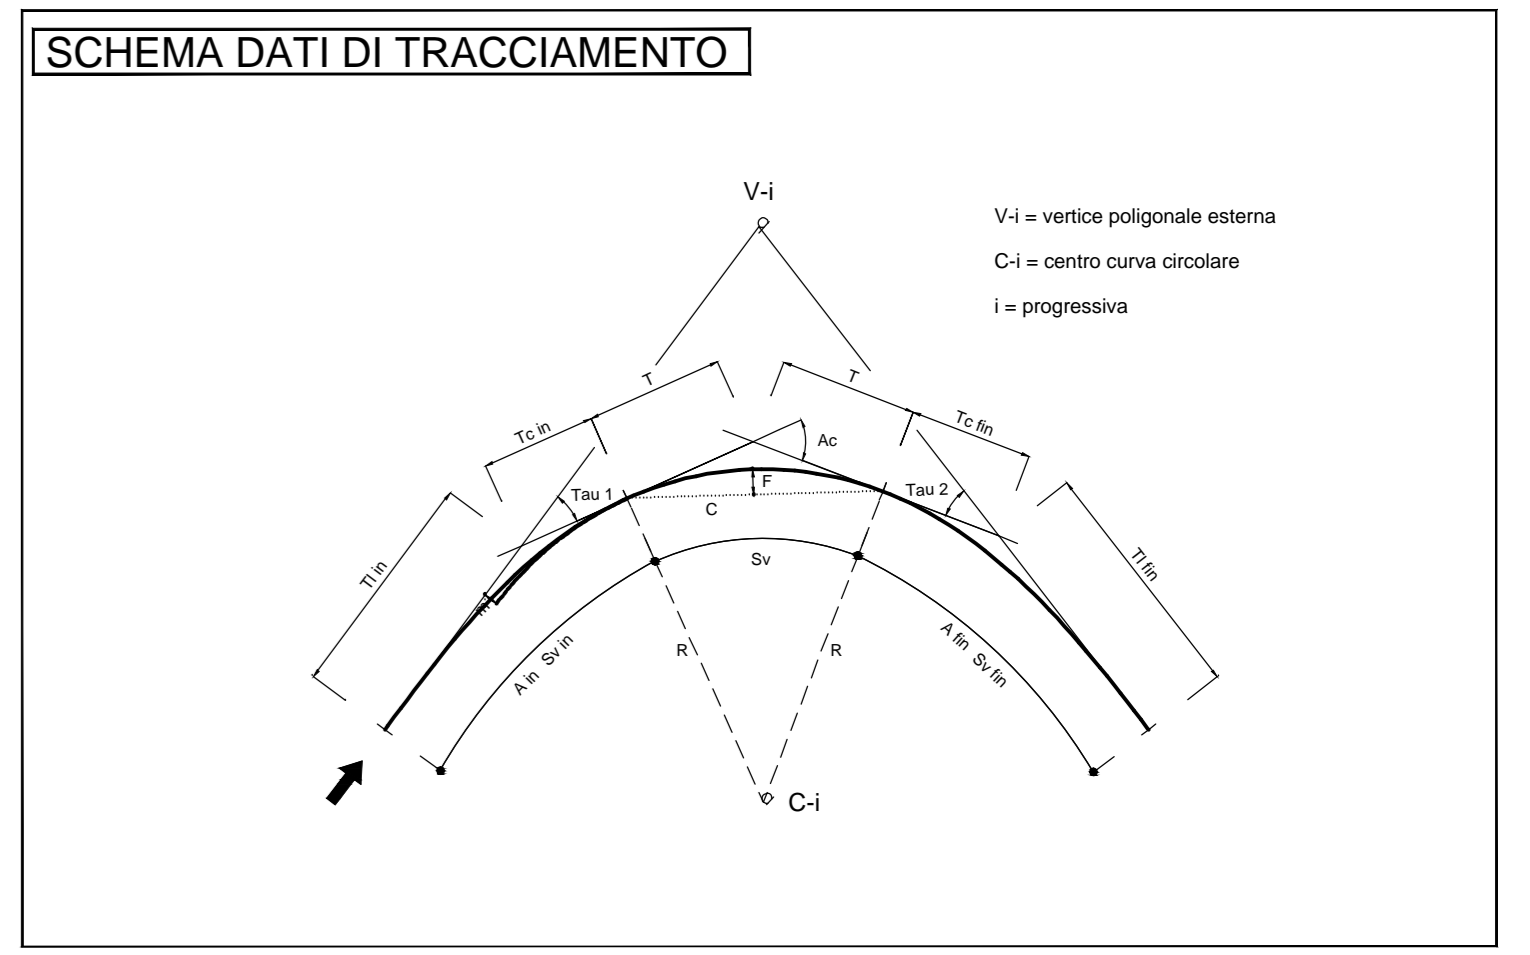

COMUNE: CENTO
PROVINCIA: FERRARA

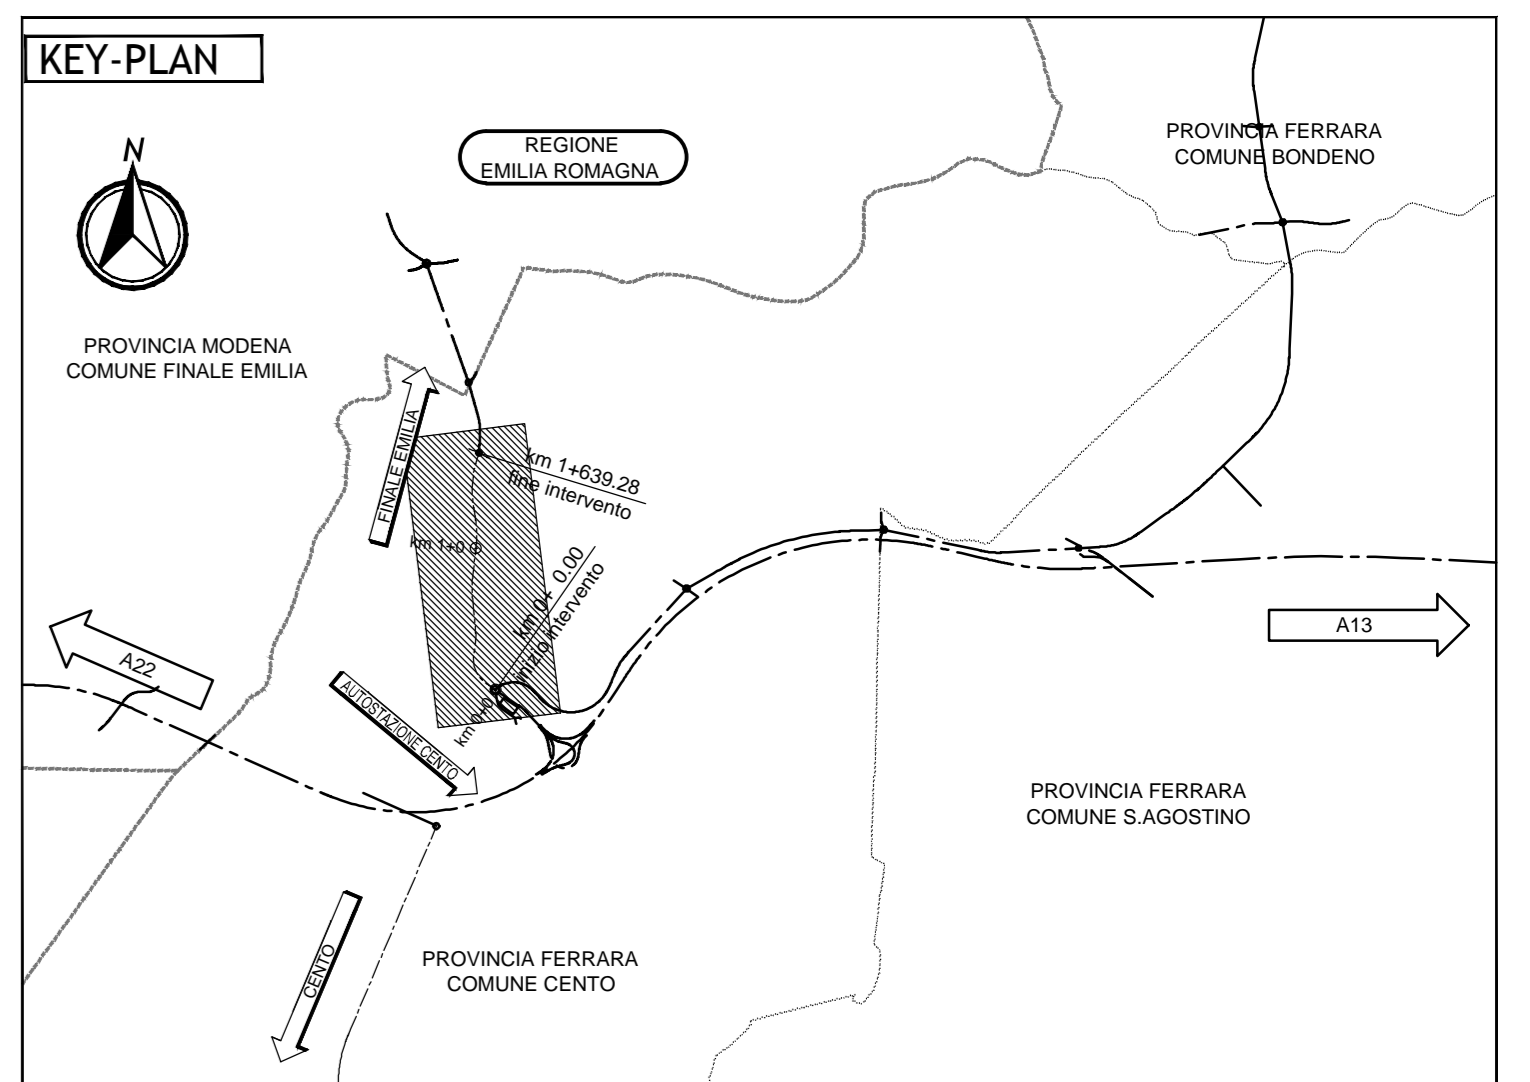

ELABORATI DI RIFERIMENTO

CARATTERISTICHE DEI MATERIALI

NOTE
ELABORATO PRODOTTO IN COORDINATE GAUSS-BOAGA.
DATI DI TRACCIAMENTO RIPORTATI IN COORDINATE RETTILINEE

| | | | | | | | | | | | | | | | | | | | | | | | | | | | | | |
|-----|------------------------|-----|------------------------|-----|------------------------|-----|------------------------|-----|------------------------|-----|------------------------|-----|------------------------|-----|------------------------|-----|------------------------|-----|------------------------|-----|------------------------|-----|------------------------|-----|------------------------|-----|------------------------|-----|------------------------|
| V1 | 227955.96 197164.29 | V2 | 227881.54 197218.82 | V3 | 227810.46 197296.83 | V4 | 227716.23 197393.36 | V5 | 227628.51 197457.21 | V6 | 227534.26 197501.36 | V7 | 227433.74 197544.86 | V8 | 227313.13 197644.99 | V9 | 227181.58 198123.60 | V10 | 227057.49 198196.16 | V11 | 226933.17 198279.19 | V12 | 226803.49 198452.82 | V13 | 226673.96 198630.37 | V14 | 226542.84 198838.66 | V15 | 226414.57 199073.11 |
| A | 120.00 | A | 96.97 | A | 138.53 | A | 96.97 | A | 138.53 | A | 134.00 | A | 167.00 | A | 234.00 | A | 276.50 | A | 189.98 | | | | | | | | | | |
| L | 78.79 | L | 49.49 | L | 47.96 | L | 49.49 | L | 47.96 | L | 44.89 | L | 55.78 | L | 78.22 | L | 109.22 | L | 152.91 | | | | | | | | | | |
| Tau | 11 | Tau | 7 | Tau | 3 | Tau | 7 | Tau | 3 | Tau | 3 | Tau | 3 | Tau | 4 | Tau | 9 | Tau | 4 | | | | | | | | | | |
| TI | 50.63 | TI | 190.00 | TI | 33.03 | TI | 31.99 | TI | 29.93 | TI | 29.93 | TI | 37.19 | TI | 52.16 | TI | 72.84 | TI | 102.06 | | | | | | | | | | |

IL CONCESSIONARIO
ARC AUTOSTRADA REGIONALE CISPADANA

IL CONCESSIONARIO
ARC AUTOSTRADA REGIONALE CISPADANA

REGIONE EMILIA-ROMAGNA

AUTOSTRADA REGIONALE CISPADANA DAL CASELLO DI REGGIOLO-ROLO SULLA A22 AL CASELLO DI FERRARA SUD SULLA A13
CODICE C.U.P. E8180800000009

PROGETTO DEFINITIVO

VIABILITA' DI ADDUZIONE AL SISTEMA AUTOSTRADALE D04-08 (ex 1FE)
Raccordo Bondeno-Cento-Autostrada Cispadana
PROGETTAZIONE STRADALE
ASSE STRADALE - D04 (EX 1FE - TRATTO B)

PLANIMETRIE DI TRACCIAMENTO

IL PROGETTISTA
Alpina
Dott. Ing. Marco Bonfanti
Officina Ingegneria di Milano

RESPONSABILE INTEGRAZIONI PRESTAZIONI SPECIALISTICHE
Ing. Emilio Salsi
Albo Ing. Reggione n° 945

IL CONCESSIONARIO
Autosole Regionale
Caspadana S.p.A.
L. VESCOTTI
Giovanni Pizzani

17.04.2012 EMISSIONE
Ing. Magagnoli, Ing. Bonfanti, Ing. Salsi

IDENTIFICAZIONE ELABORATO
MAGGIO 2012
SCALA 1:2000