

# LEGENDA

- Elettrodotto AT 150kV in cavo da posare
- Posizione indicativa Buche Giunti da realizzare
- Fascia DpA




## REGIONE PUGLIA

COMUNE DI GUAGNANO

PROVINCIA DI LECCE

Località: Masseria Poggi

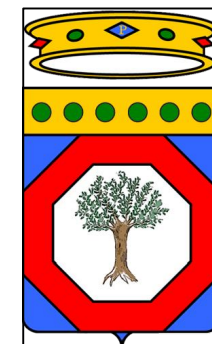

Impianti di rete e di utenza per la connessione in antenna a 150 kV dell'impianto fotovoltaico "Li Poggi", potenza di picco 30,06 MWp e 25,305 MW in immissione, di proprietà della società Acciona Energia Global Italia S.r.l., al futuro ampliamento della Stazione Elettrica di Trasformazione (SE) 380/150 kV denominata "Erchie".

V1YFCO5\_ElaboratoGrafico\_12\_06.pdf

PROGETTO DEFINITIVO

PROGETTAZIONE:



BiProject S.r.l.  
Via Marconi, 36  
81100 - Caserta (CE)  
+39 081 5361511

COMMITTENTE:




ACCIONA Energia Global Italia S.r.l.  
Via Achille Campanile, n. 73 - 00144 ROMA  
Tel. +39 06 5051 4225



Titolo elaborato **PLANIMETRIA CATASTALE CON FASCIA DPA COLLEGAMENTO IN CAVO AT 150kV**  
Codice Pratica: 201901284 - Comune di Erchie (BR)

Data	Codice Pratica	Codice Ident. Elaborato	Scala	N. Elaborato
30/06/2021	201901284		1:2000	
Redatto	Controllato	Approvato	Descrizione	EG.50.06
MANFRO	BIPROJECT	ACCIONA		
N° revisione	Data Revisione	Oggetto revisione		
0	30/06/2021	Prima emissione		
1	28/04/2022	Aggiornamento a seguito assegnazione Stallo su ampliamento SE RTN		

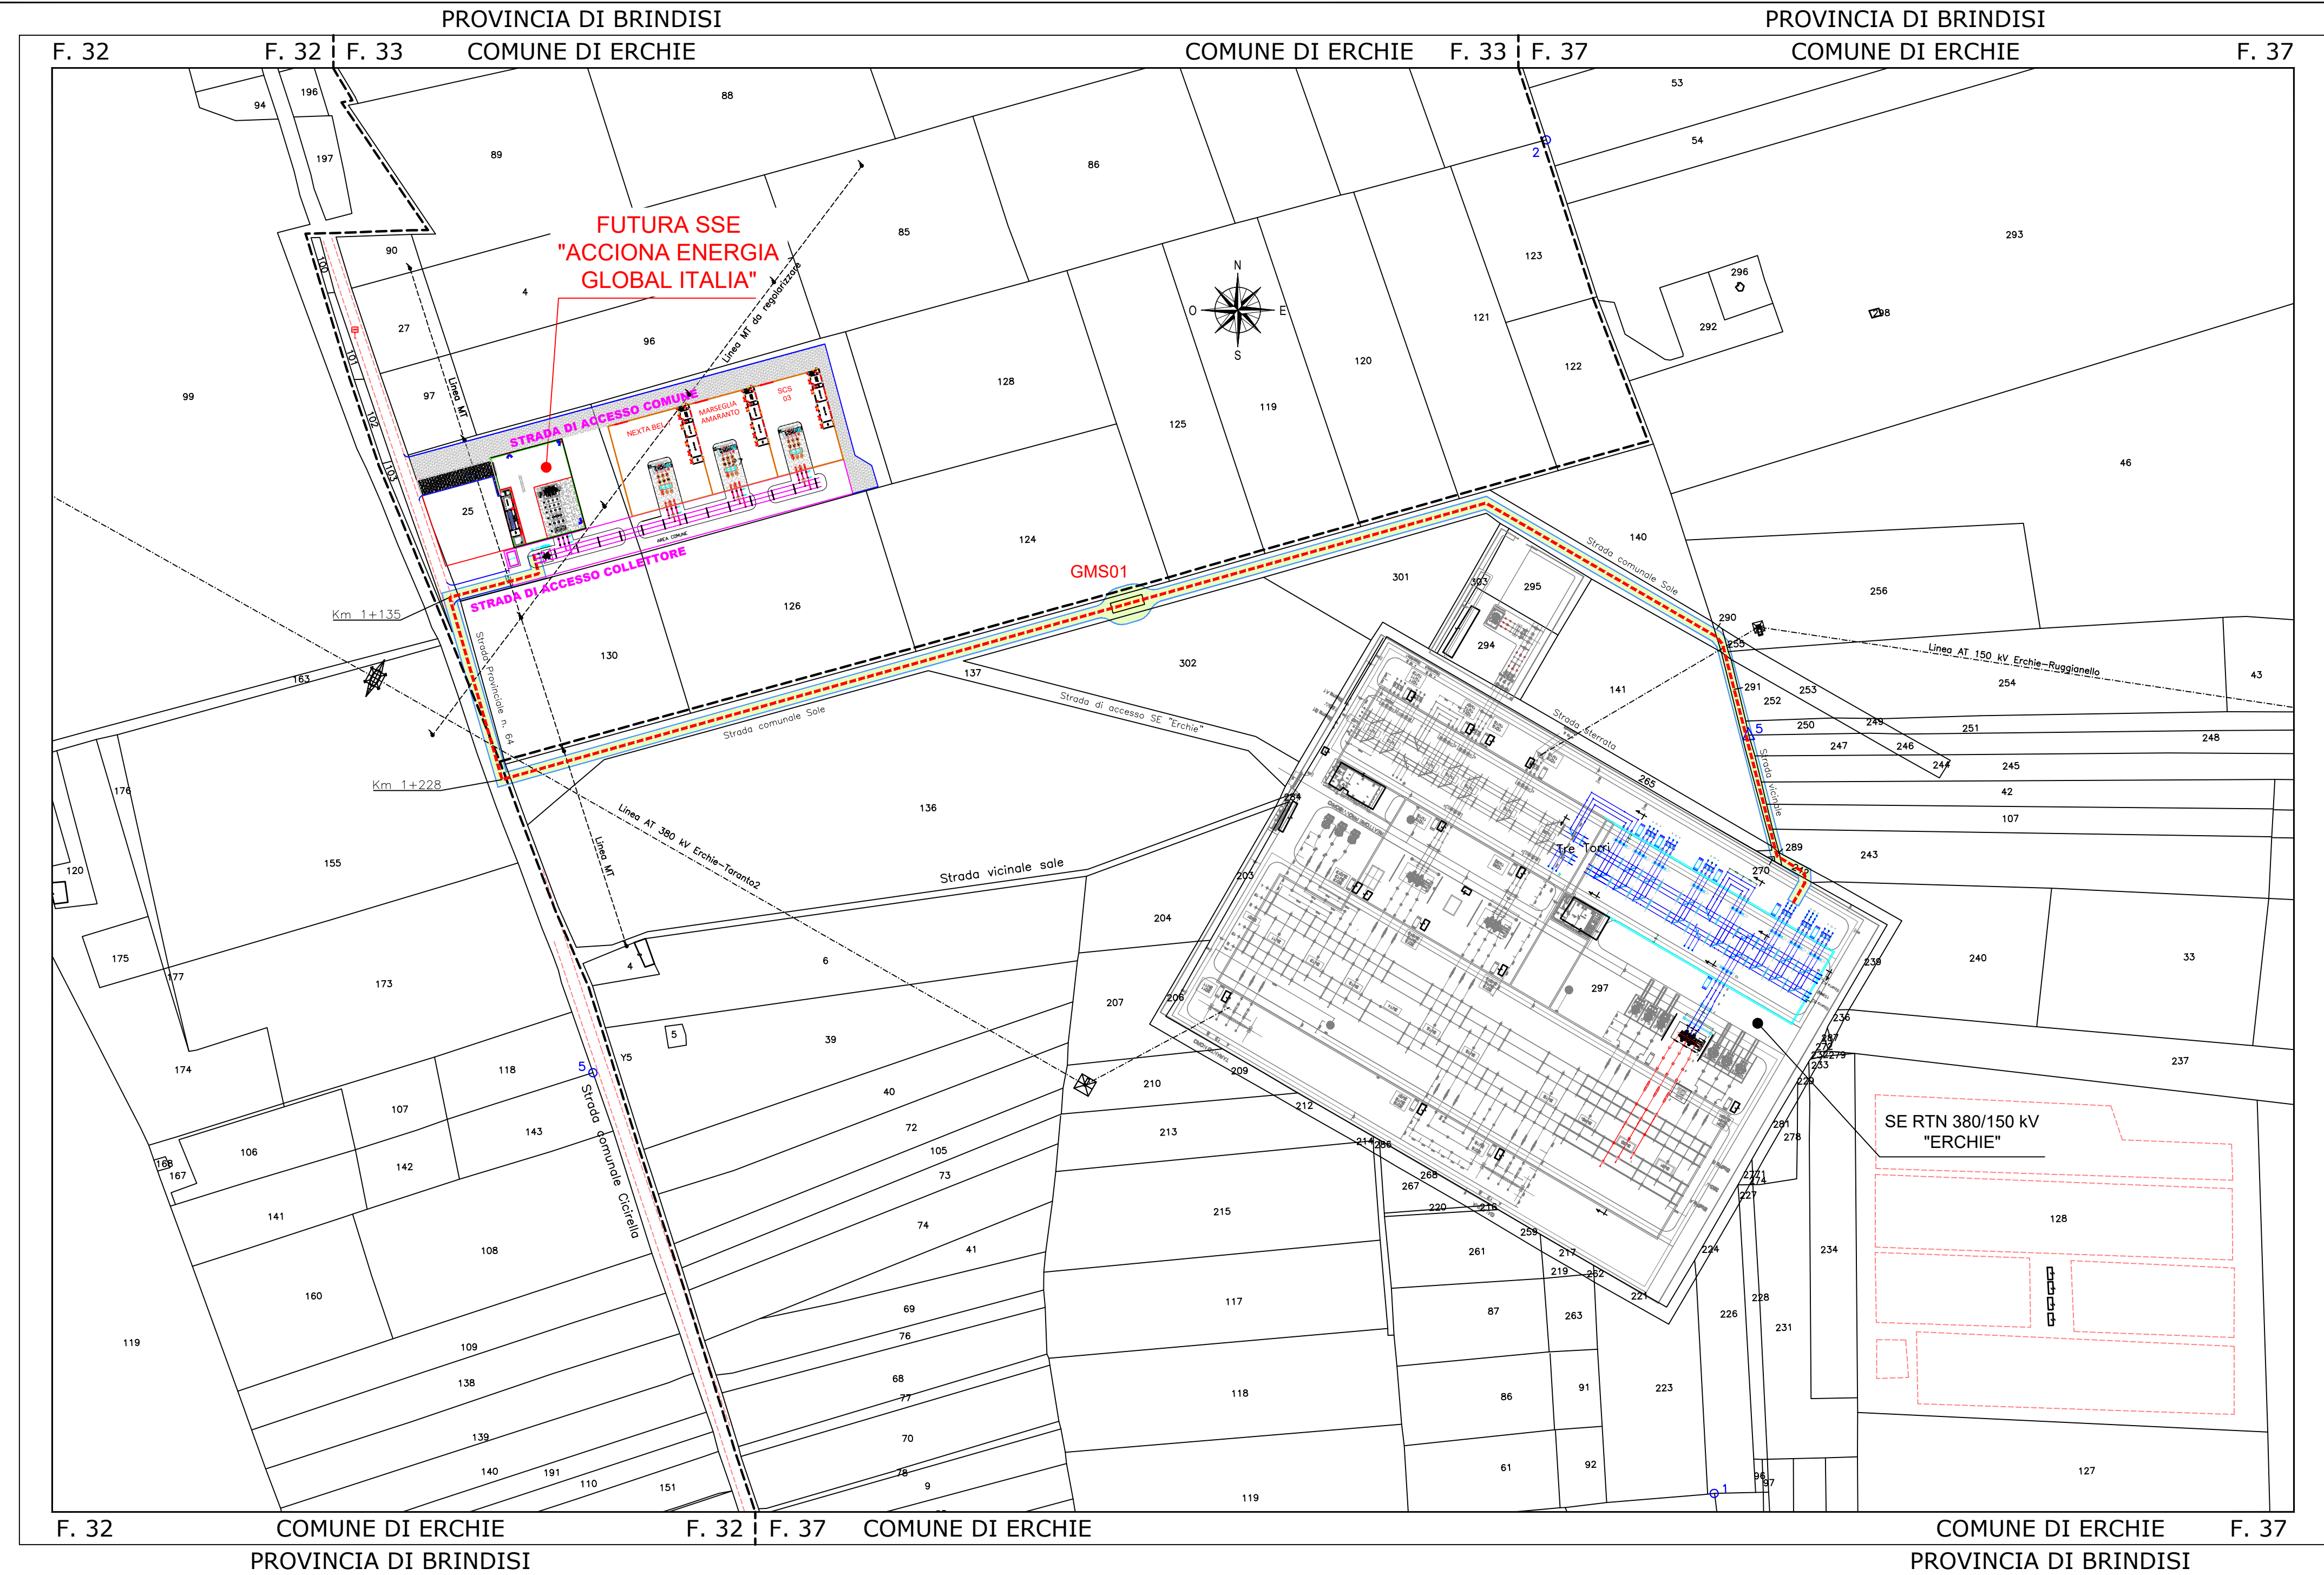

F. 32 COMUNE DI ERCHIE PROVINCIA DI BRINDISI | F. 32 | F. 37 COMUNE DI ERCHIE | F. 37 COMUNE DI ERCHIE PROVINCIA DI BRINDISI