




REGIONE PUGLIA

COMUNE DI GUAGNANO

PROVINCIA DI LECCE

Località: Masseria Poggi

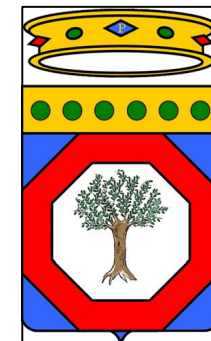

Impianti di rete e di utenza per la connessione in antenna a 150 kV dell'impianto fotovoltaico "Li Poggi", potenza di picco 30,06 MWp e 25,305 MW in immissione, di proprietà della società Acciona Energia Global Italia S.r.l., al futuro ampliamento della Stazione Elettrica di Trasformazione (SE) 380/150 kV denominata "Erchie".

V1YFCO5_ElaboratoGrafico_12_07.pdf

PROGETTO DEFINITIVO

PROGETTAZIONE:



BiProject S.r.l.
Via Marconi, 36
81100 - Caserta (CE)
+39 081 5361511

COMMITTENTE:




ACCIONA Energia Global Italia S.r.l.
Via Achille Campanile, n. 73 - 00144 ROMA
Tel. +39 06 5051 4225



PLANIMETRIA CTR CON FASCIA DPA
COLLEGAMENTO IN CAVO AT 150kV
Codice Pratica: 201901284 - Comune di Erchie (BR)

Questo elaborato è di proprietà di Acciona Srl e pertanto non può essere riprodotto né integralmente, né in parte senza l'autorizzazione scritta della stessa. Da non utilizzare per scopi diversi da quelli per cui è stato fornito.				
Data	Codice Pratica	Codice Ident. Elaborato	Scala	N. Elaborato
30/06/2021	201901284		1:5000	EG.50.07
Redatto	Controllato	Approvato	Descrizione	
MANFRO	BIPROJECT	ACCIONA		
N° revisione	Data Revisione	Oggetto revisione		
0	30/06/2021	Prima emissione		
1	28/04/2022	Aggiornamento a seguito assegnazione Stallo su ampliamento SE RTN		

PLANIMETRIA CTR COMUNE DI ERCHIE (BR)

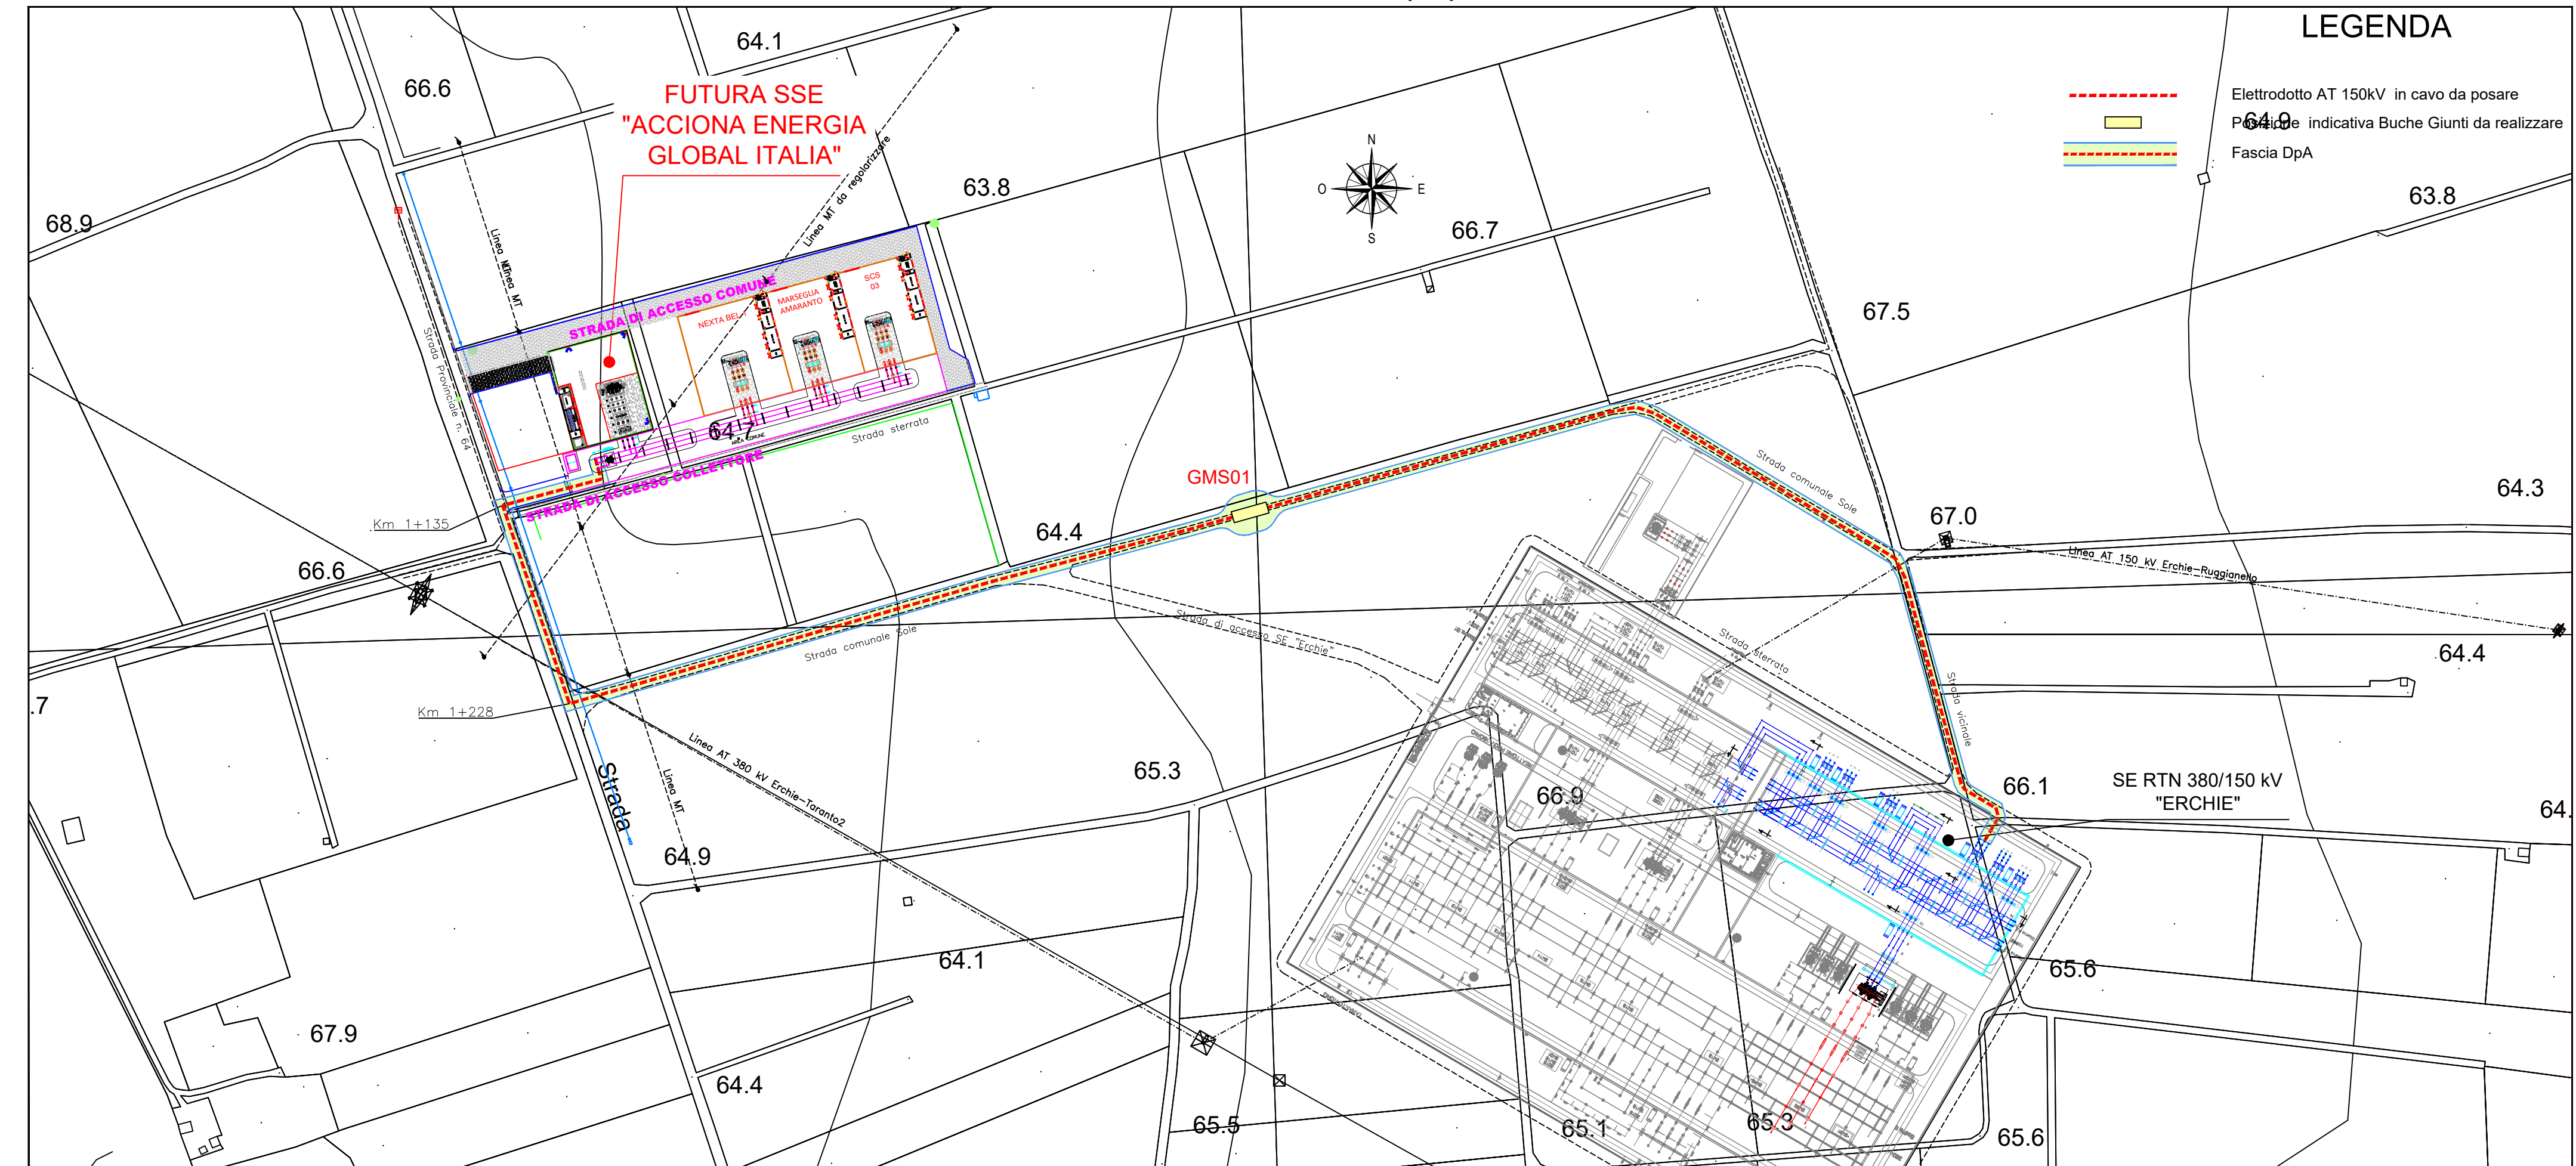

LEGENDA

- Elettrodotto AT 150kV in cavo da posare
- Posizione indicativa Buche Giunti da realizzare
- Fascia DpA