COMUNE: CENTO
PROVINCIA: FERRARA

COMUNE: BONDENO
PROVINCIA: FERRARA

COMUNE: S.AGOSTINO
PROVINCIA: FERRARA

Via Ferrarese - S.P. 67

Via Suore

fine intervento

ROTATORIA "R4" - RAMO "A"
Via Ferrarese - S.P. 67
b=1.00+3.50+3.50+1.00=9.00m

ROTATORIA R4
"De = 47.00"
b=1.00+3.00+3.00+1.00=8.00m
DOS05-D

ROTATORIA "R4" - RAMO "C"
Via Ferrarese - S.P. 67
b=1.00+3.50+3.50+1.00=9.00m

ROTATORIA "R5" - RAMO "A"
Via Suore
b=0.00+1.35+1.35+0.00=2.70m

ROTATORIA R5
"De = 40.00"
b=1.00+3.00+3.00+1.00=8.00m
DOS05-E

ROTATORIA "R5" - RAMO "C"
Via Suore
b=0.00+1.35+1.35+0.00=2.70m

CENTO

BONDENO

scala di stampa 1:1

KEY-PLAN

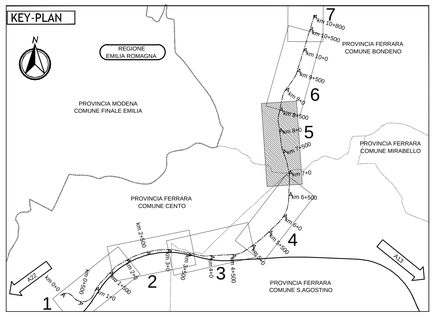

LEGENDA

- Strada asfaltata
- Strada secondaria, campestre
- Sentiero
- Tratturo
- Asse binario
- Muro
- Muro di sostegno
- Recinzione
- Edificio
- Edificio industriale
- Baracca
- Tettoia - Pensilina
- Edificio in costruzione
- Rudere
- Edificio di culto
- Traliccio
- Scarpata
- Fosso - Impluvio
- Torrente - Fiume
- Albero
- Simbolo vigneto
- Simbolo frutteto
- Siepe
- Limite di coltura
- Curva di livello Secondaria
- Curva di livello Direttrice

ELABORATI DI RIFERIMENTO

CARATTERISTICHE DEI MATERIALI

NOTE

IL CONCEDENTE: Regione Emilia-Romagna

IL CONCESSIONARIO: ARC Autostrada Regionale Cispadana

AUTOSTRADA REGIONALE CISPADANA
DAL CASELLO DI REGGIOLO-ROLO SULLA A22 AL CASELLO DI FERRARA SUD SULLA A13

CODICE C.U.P. E81B08000060009

PROGETTO DEFINITIVO

VIABILITA' DI ADDUZIONE AL SISTEMA AUTOSTRADALE - D04-08 (ex 1FE)
Raccordo Bondeno-Cento-Autostrada Cispadana

PROGETTAZIONE STRADALE

ASSE STRADALE - D05 (EX 1FE - TRATTO C)

PLANIMETRIE DI STATO DI FATTO - TAV. 5

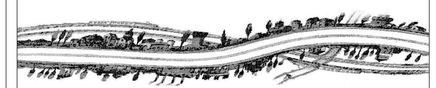

IL PROGETTISTA
Alpina S.p.A.
Dott. Ing. Marco Bonfanti
Ordine degli Ingegneri di Milano n° 20844

RESPONSABILE INTEGRAZIONE PRESTAZIONI SPECIALISTICHE
Ing. Emilio Salsi
Albo Ing. Reggio Emilia n° 945

IL CONCESSIONARIO
Autostrada Regionale Cispadana S.p.A.
IL PRESIDENTE
Gaspare Pattuzzi

REV.	DATA	DESCRIZIONE	REDAZIONE	CONTROLLO	APPROVAZIONE
G					
F					
E					
D					
C					
B					
A	17.04.2012	EMISSIONE	Ing. Magagnin	Ing. Bonfanti	Ing. Salsi

IDENTIFICAZIONE ELABORATO

NUM. PROG.	FASE	LOTTO	GRUPPO	CODICE OPERA MOD.	TRATTO OPERA	AMBITO	TIPO ELABORATO	PROGRESSIVO	REVISIONE
5 4 4 2	P D	0	D 0 5	D C S 0 5	C	S D	P 2	0 5	A

DATA: MAGGIO 2012

SCALA: 1 : 2000

IL PRESENTE DOCUMENTO NON PUO' ESSERE COPIATO, RIPRODOTTO O ALTRIMENTI PUBBLICATO, IN TUTTO O IN PARTE, SENZA IL CONSENSO SCRITTO DEL CONCEDENTE. OGNI UTILIZZO NON AUTORIZZATO SARA' PERSEGUITO A NORMA DI LEGGE
THIS DOCUMENT MAY NOT BE COPIED, REPRODUCED OR PUBLISHED, EITHER IN PART OR IN ITS ENTIRETY, WITHOUT THE WRITTEN PERMISSION OF ARCCESS CONCESSIONAIRE. UNAUTHORIZED USE WILL BE PROSECUTED BY LAW.