


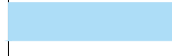
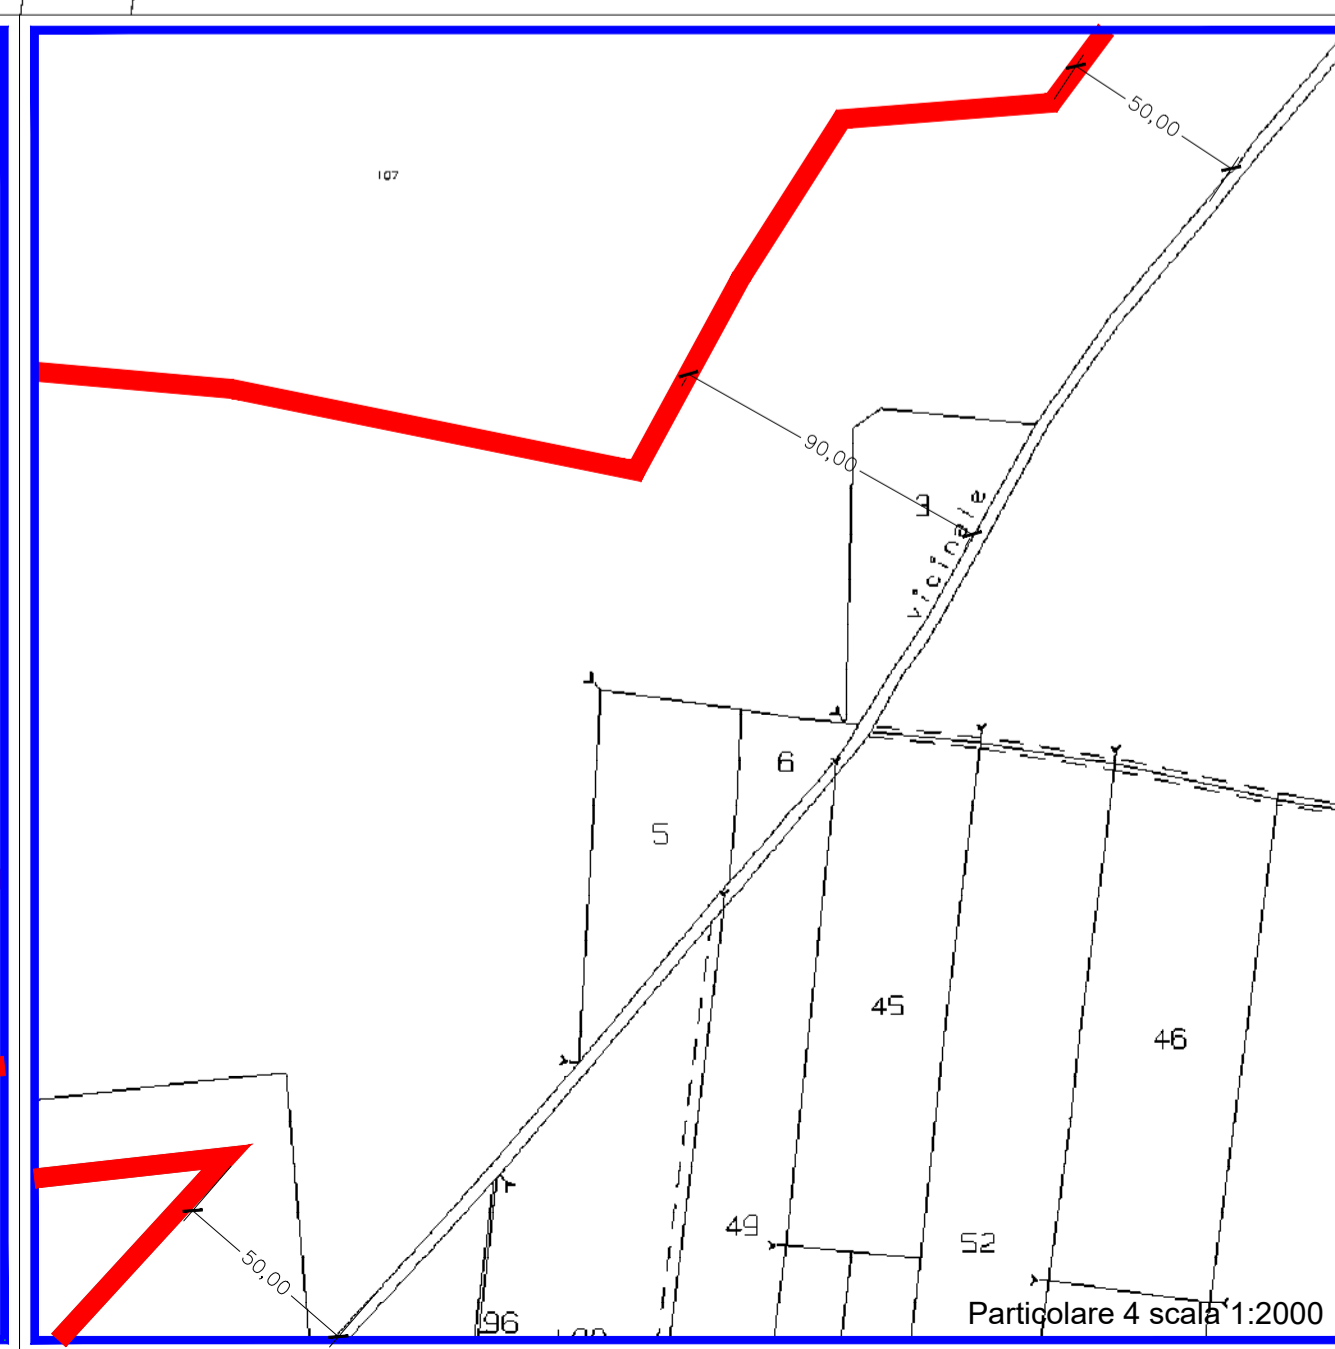
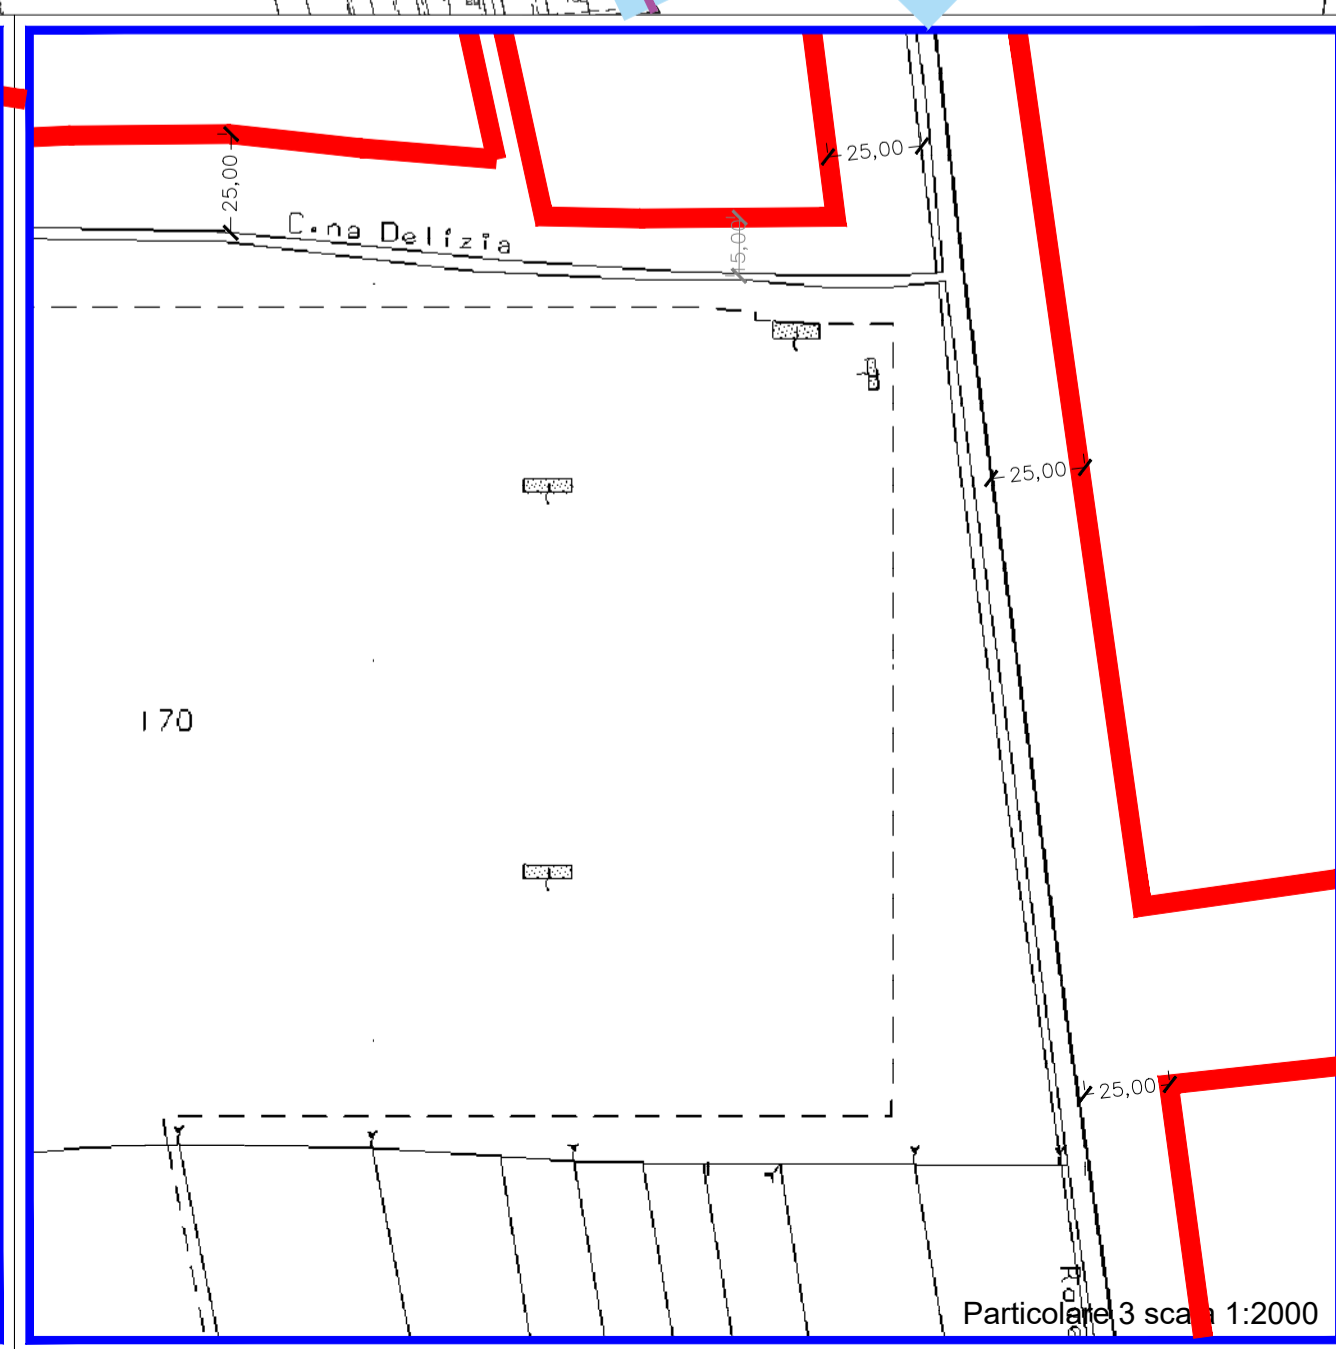
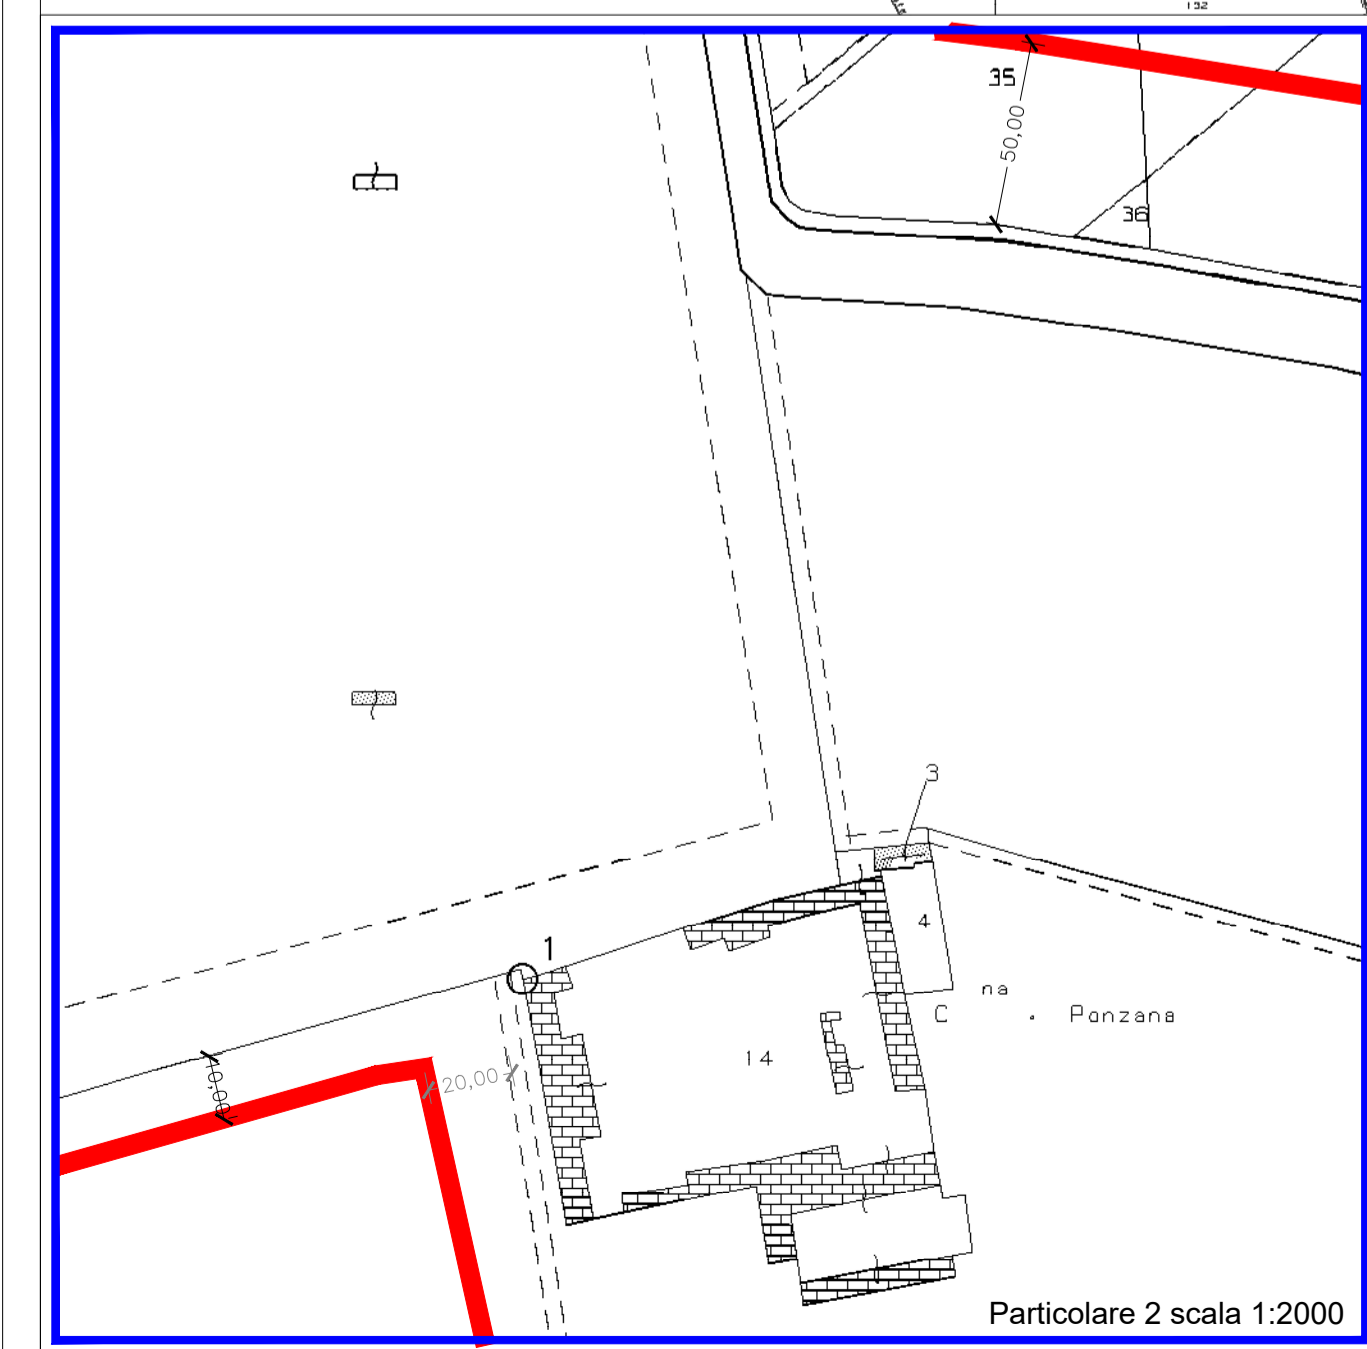
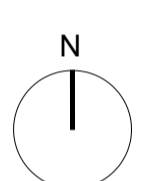
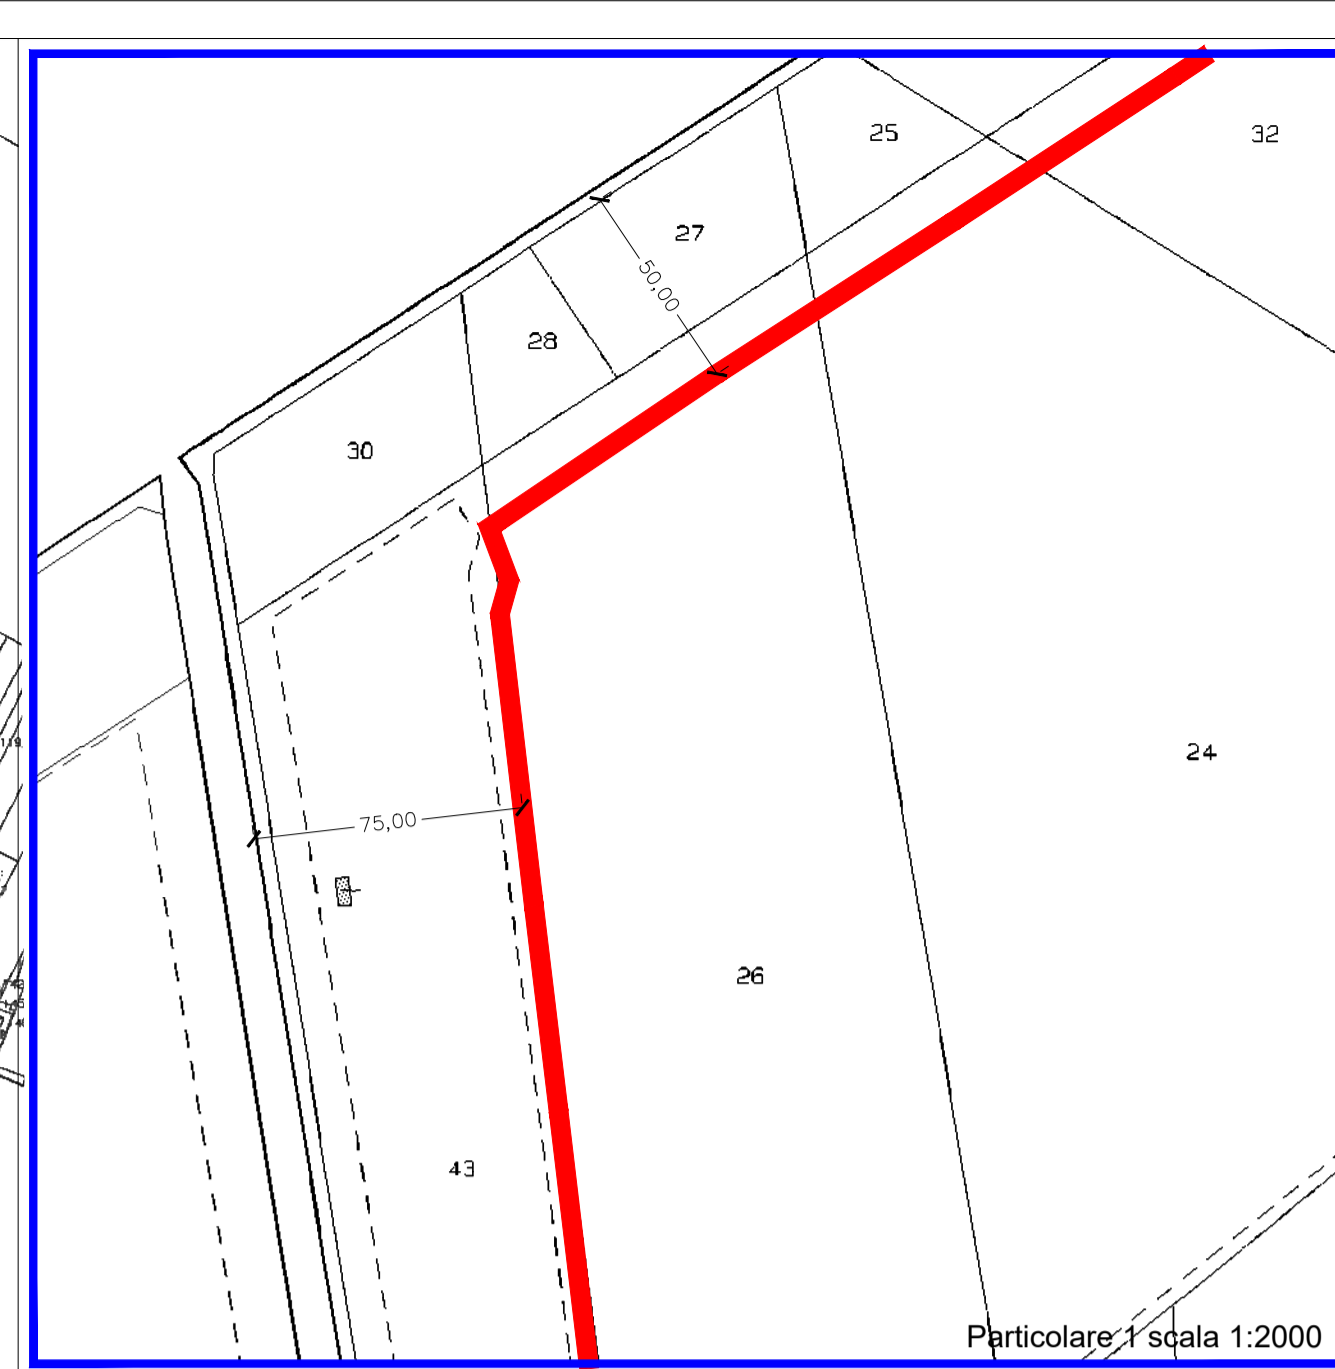
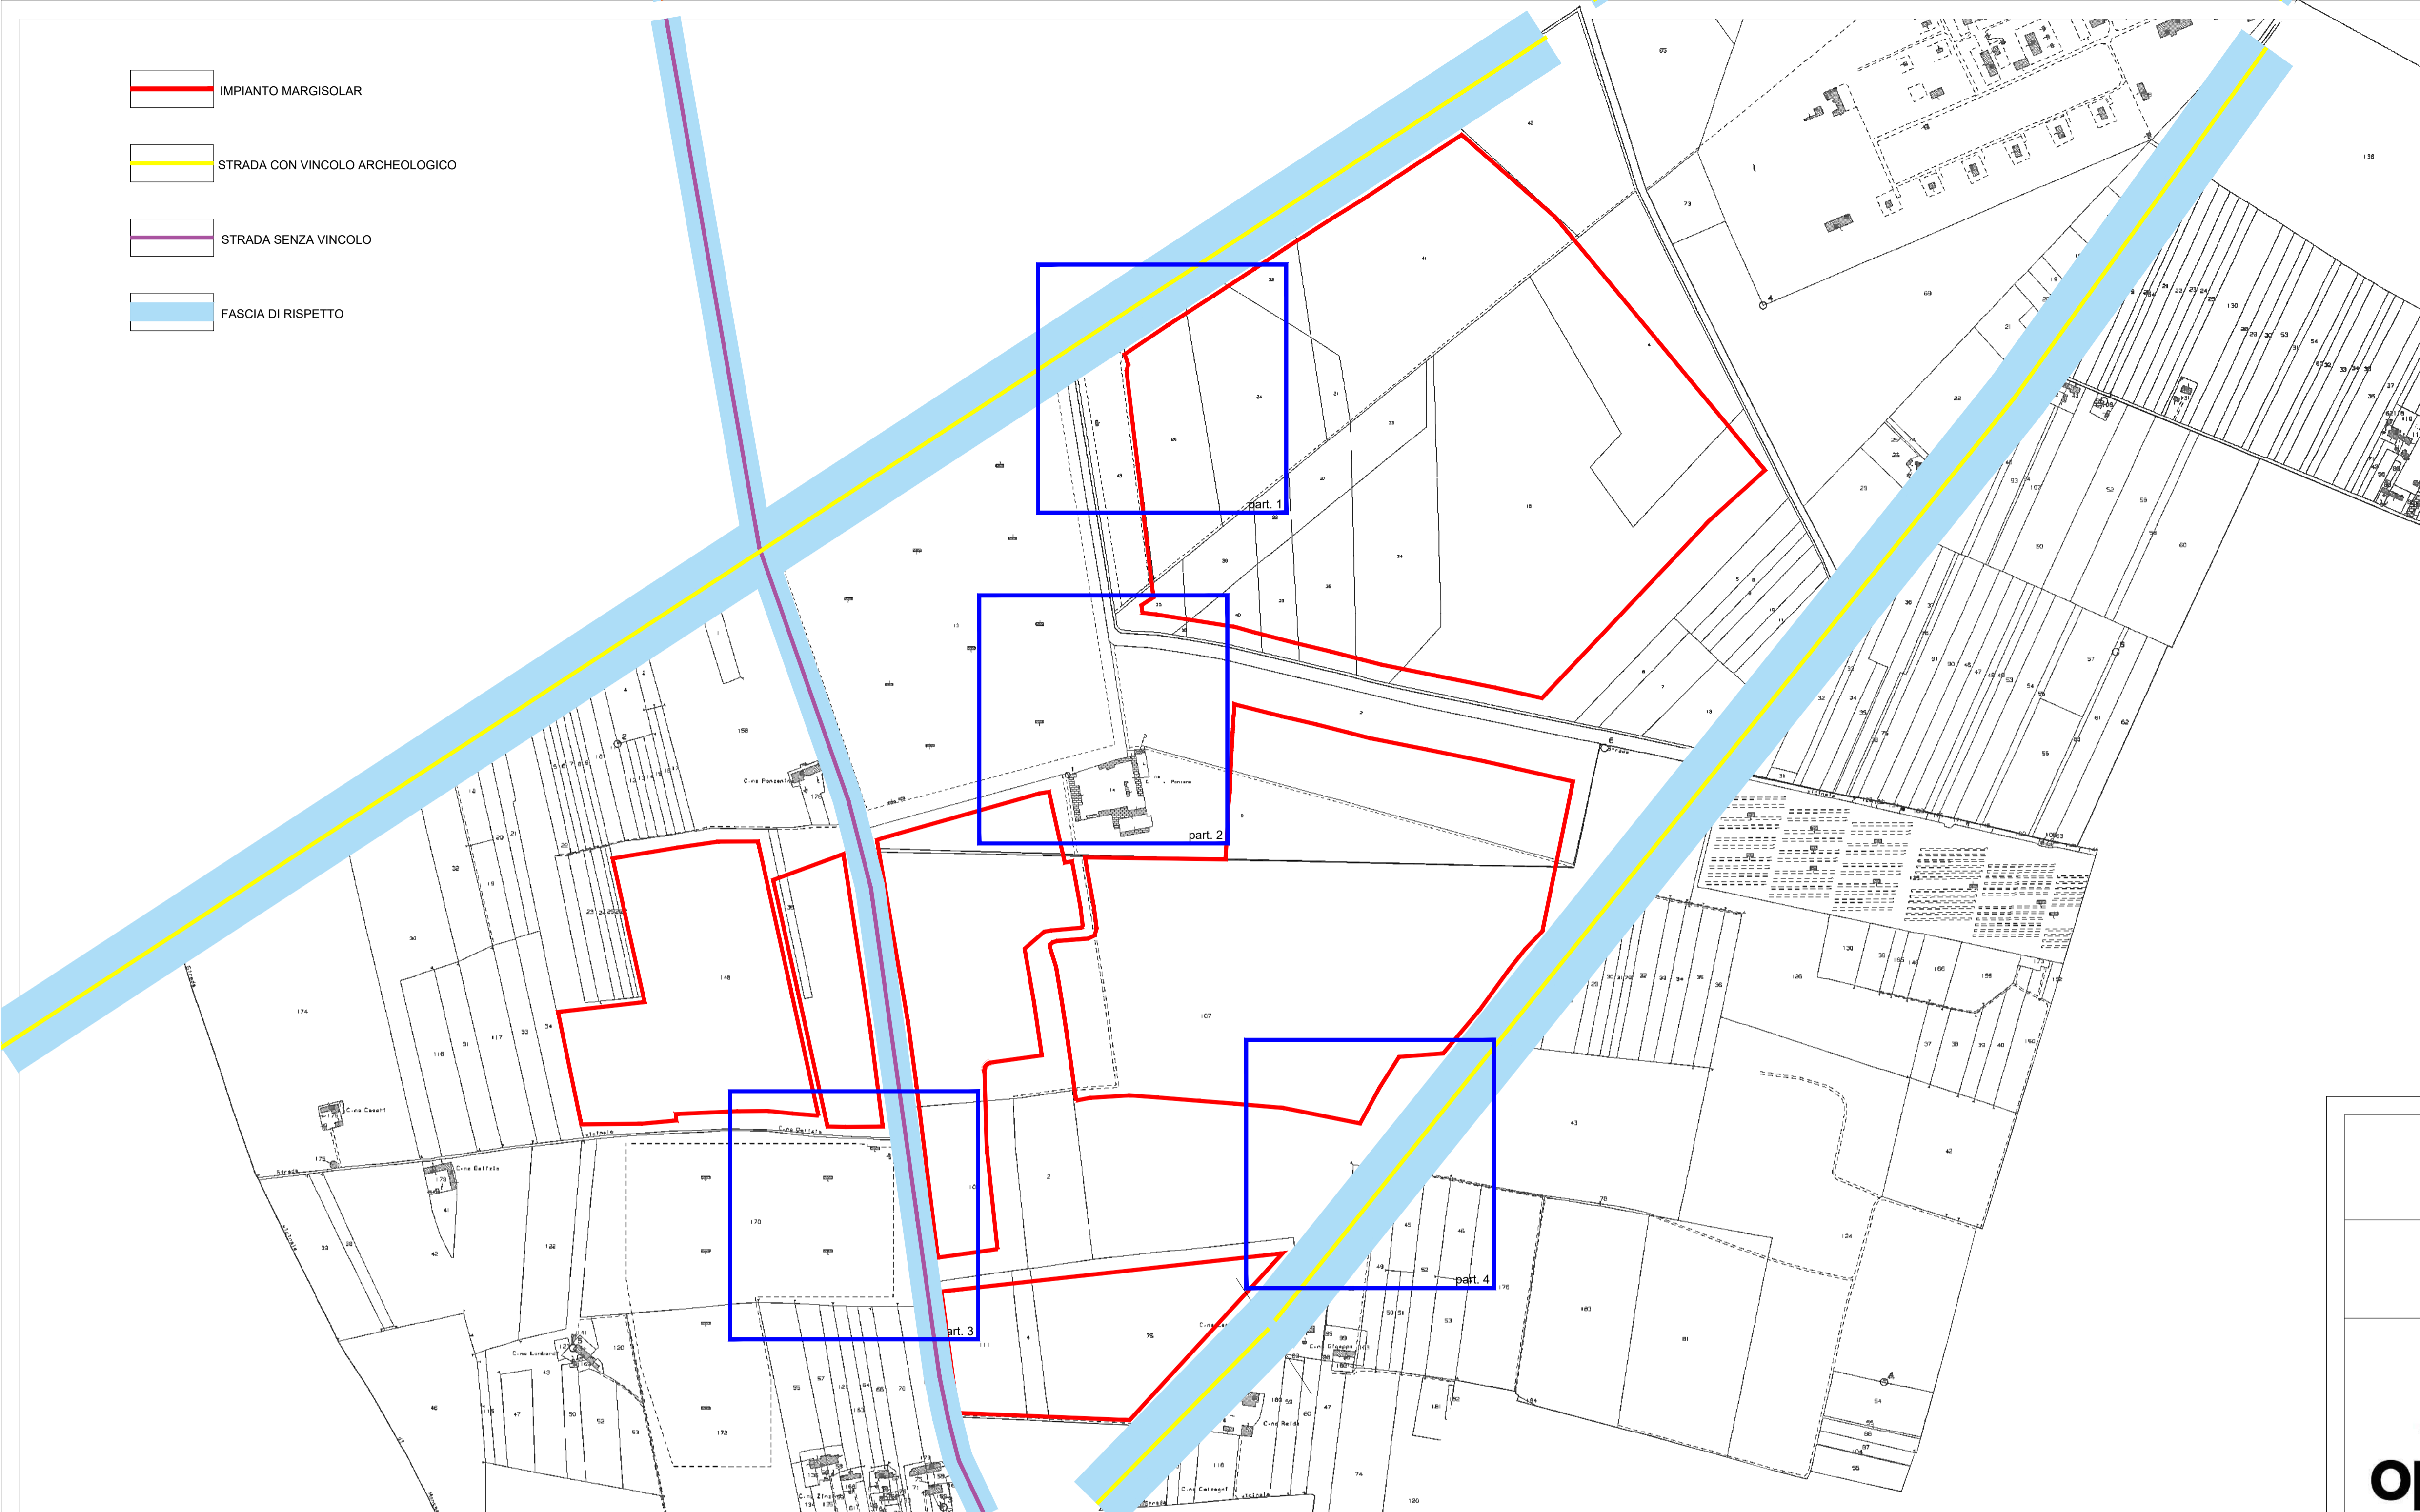



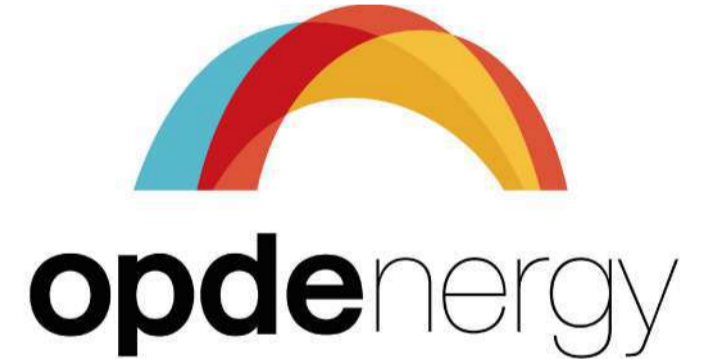
-  IMPIANTO MARGISOLAR
-  STRADA CON VINCOLO ARCHEOLOGICO
-  STRADA SENZA VINCOLO
-  FASCIA DI RISPETTO



**Regione Piemonte**  
 Provincia di Alessandria  
 Comune di Tortona e Pozzolo Formigaro



Progetto per la realizzazione di un impianto Agrovoltivo  
 nel comune di Tortona e Pozzolo Formigaro  
 Potenza DC: 60 MW - Potenza immessa AC: 50 MW





**opdeenergy**

Committente:

**MARGISOLAR S.R.L.**  
 Rotonda Giuseppe Antonio Torri n. 9  
 40127 - Bologna (BO)  
 P.IVA: 03920651209


Comune di Tortona e Pozzolo Formigaro






**INTEGRA s.r.l.**  
 Società di Ingegneria  
 sede operativa:  
 Via Emilia 199 - 15057 Tortona (AL)  
 tel. 0131.863490 - fax 0131.1926520  
 e-mail: integra@integraingegneria.it


Progettazione generale e opere civili:





**FAROGB s.r.l.**  
 Dott. Ing. Gabriele Bulgarelli  
 Corso Unione Sovietica 612/15B - 10135 Torino (To)  
 P.IVA 09816980016

Progettazione elettrica:

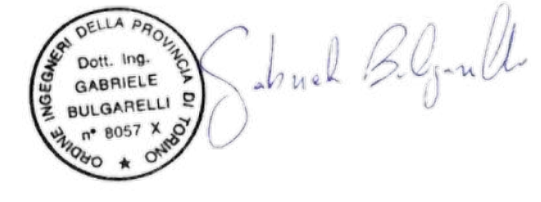

Titolo:		Scala:		Tavola:
CARTA DELL'INSERIMENTO AMBIENTALE DELL'OPERA		1: 5000		C.01
Rev.	Data	Redatto da:	Controllato da:	Approvato da:
A	NOVEMBRE 2021	PROIETTI	CASTAGNELLO	CASTAGNELLO

AI TERMINI DI LEGGE CI RISERVAMO LA PROPRIETA' DI QUESTO DISEGNO CON DIVIETO DI RIPRODURLO O COMUNQUE RENDERLO NOTO A TERZI SENZA NOSTRA AUTORIZZAZIONE