



PLANIMETRIA DI PROGETTO
ROTATORIA R2

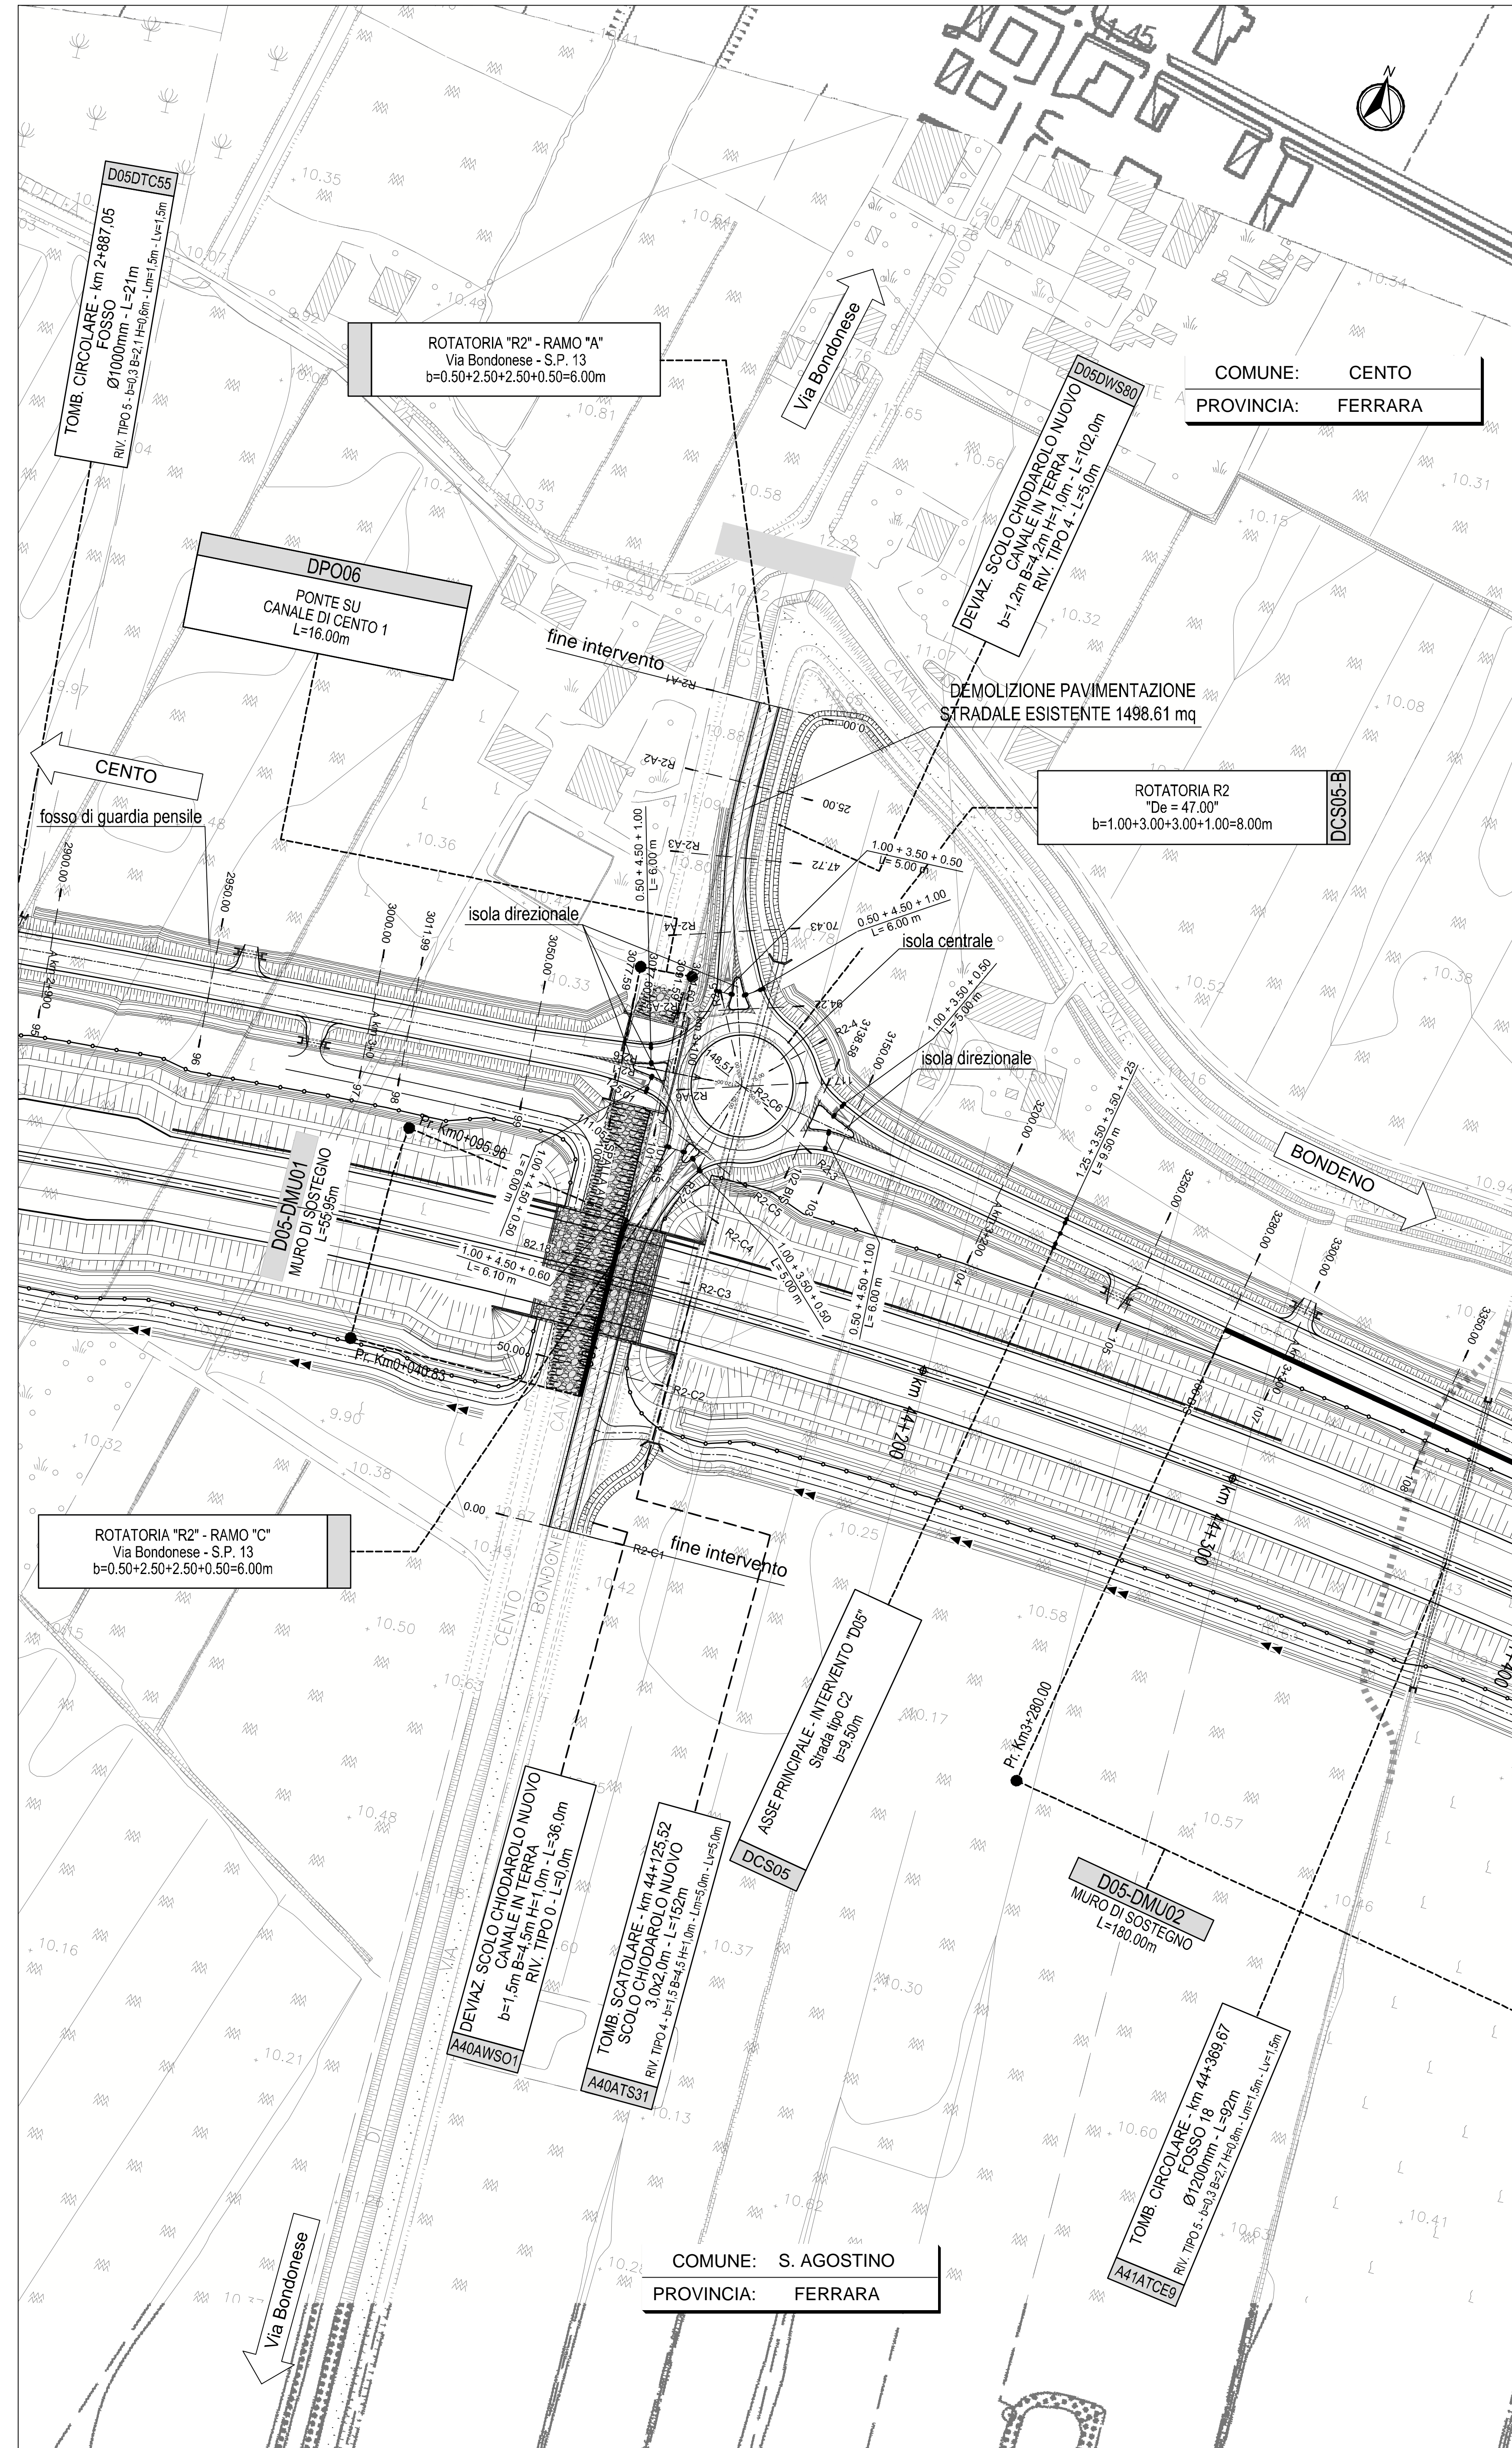

PLANIMETRIA DI TRACCIAMENTO
ROTATORIA R2

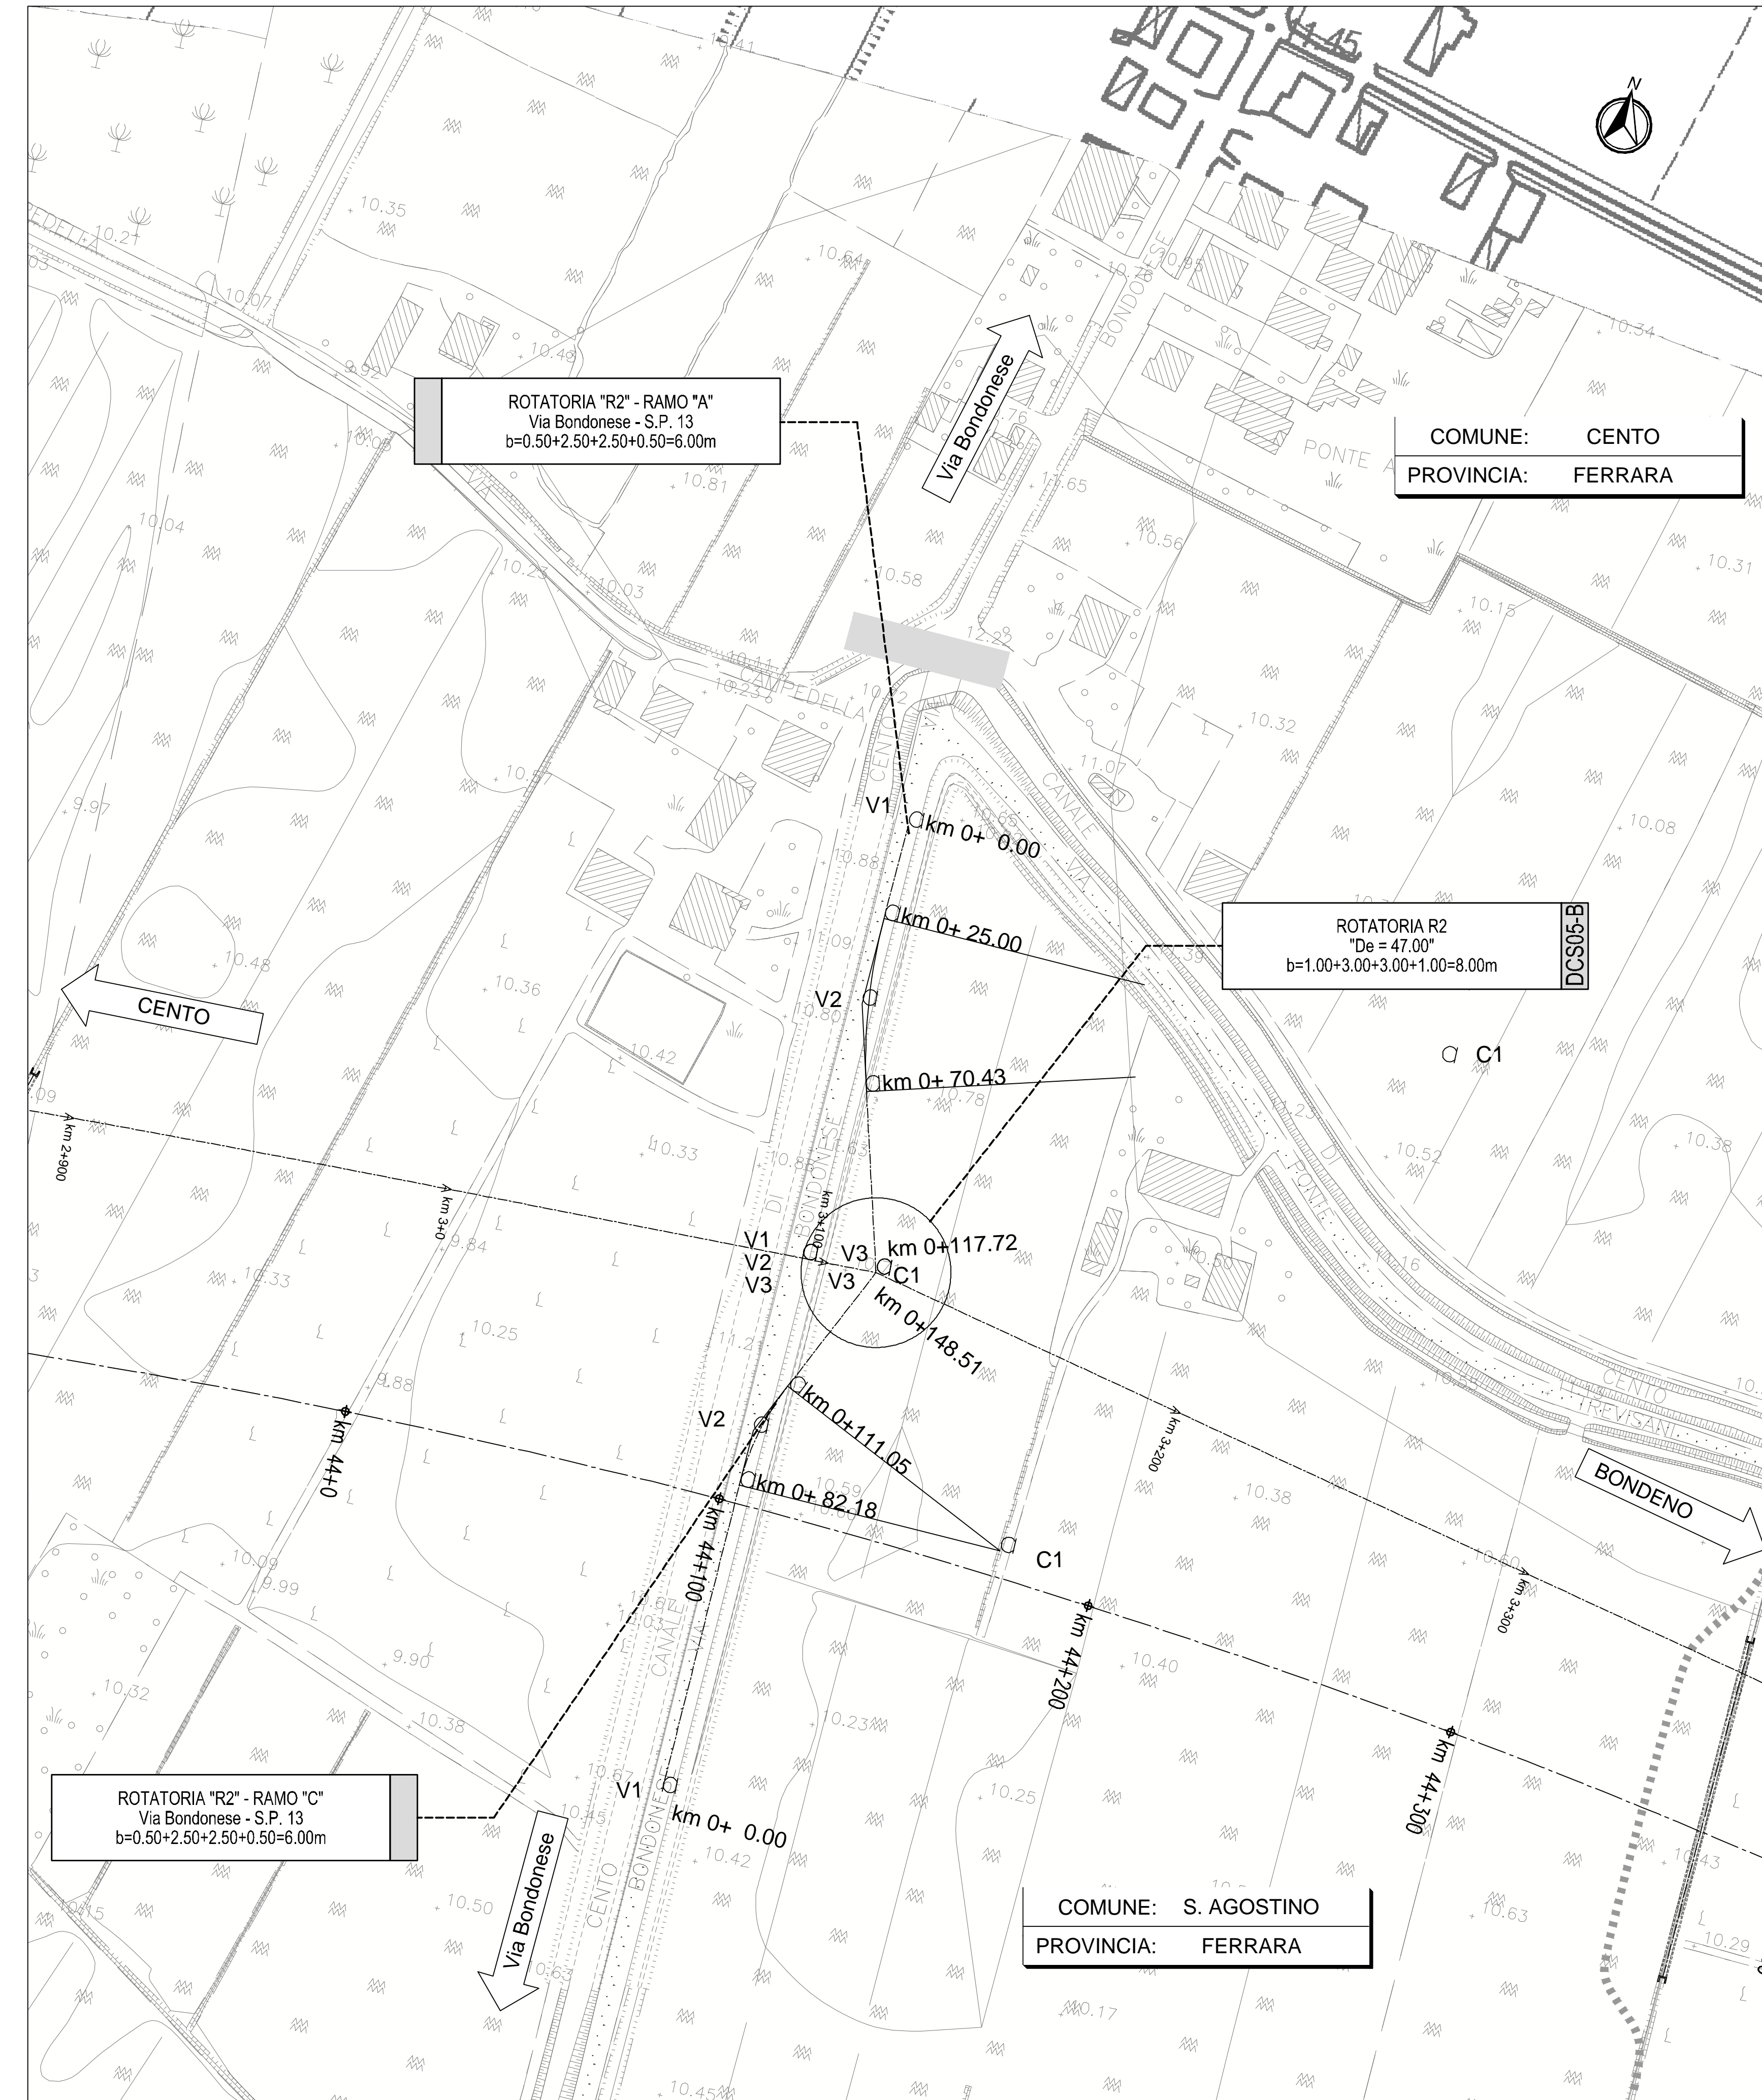

DATI DI TRACCIAMENTO

ROTATORIA R2


V1	230528.13 198160.53	V2	230528.13 198160.53	V3	230528.13 198160.53
C1	230547.63 198160.62	V2	19.50	Ac	359.997
		T	0.00	Sv	122.52

ASSE R2-A

V1	230532.61 198276.41	V2	230530.16 198228.58	V3	230547.63 198160.62
C1	230681.14 198243.76	V2	R 150.00 Ac 17.355 T 22.89 Sv 45.43		

ASSE R2-C

V1	230519.56 198017.27	V2	230524.41 198113.97	V3	230547.63 198160.62
C1	230593.58 198095.87	V2	R 69.99 Ac 23.634 T 14.64 Sv 28.87		

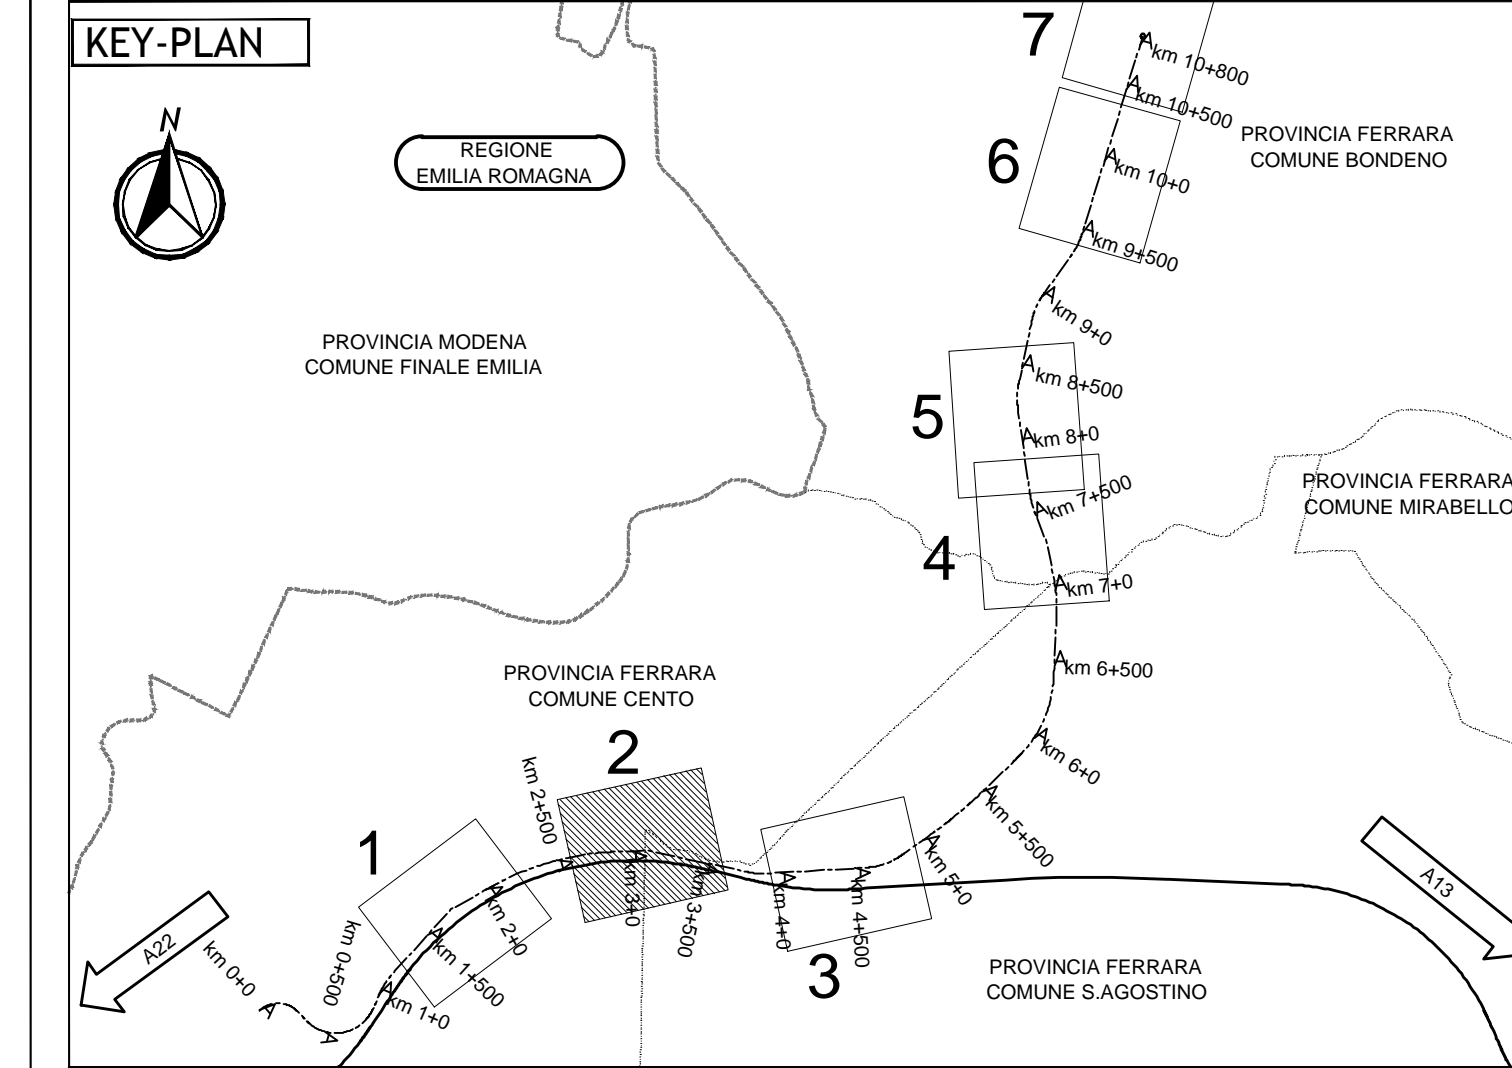

LEGENDA

DEMOLIZIONE PACCHETTO STRADALE ESISTENTE sp. 50 cm

ELABORATI DI RIFERIMENTO

CARATTERISTICHE DEI MATERIALI

NOTE

IL CONCESSIONARIO

ARC AUTOSTRADA REGIONALE CISPADANA

IL CONCESSIONARIO

REGIONE EMILIA-ROMAGNA

AUTOSTRADA REGIONALE CISPADANA
DAL CASELLO DI REGGIOLO-ROLO SULLA A22
AL CASELLO DI FERRARA SUD SULLA A13

CODICE C.U.P. E8180800060009

PROGETTO DEFINITIVO

VIABILITA' DI ADDUZIONE AL SISTEMA AUTOSTRADALE - D04-08 (ex 1FE)
Raccordo Bondeno-Cento-Autostrada Cispadana
PROGETTAZIONE STRADALE
ASSE STRADALE - D05 (ex 1FE - TRATTO C)
PLANIMETRIE DI PROGETTO E TRACCIAMENTO ROTATORIA DCS05-B



IL PROGETTISTA	RESPONSABILE INTEGRAZIONE PRESTAZIONI SPECIALISTICHE	IL CONCESSIONARIO
Alphina	Ing. Emilio Salsi	Autostada Regionale Cispadana S.p.A. IL PRESIDENTE Giuliano Pizzanti
REV. DATA	REDAZIONE	CONTRATTORE
A 17/04/2012	EMISSIONE	Ing. Magagnoli, Ing. Bonfanti, Ing. Salsi
IDENTIFICAZIONE ELABORATO		
NUM. PROZ.	FOG.	FOGLIO
5453	0	0
MAGGIO 2012		
SCALA 1:1000		