


LEGENDA

ELABORATI DI RIFERIMENTO

CARATTERISTICHE DEI MATERIALI

NOTE

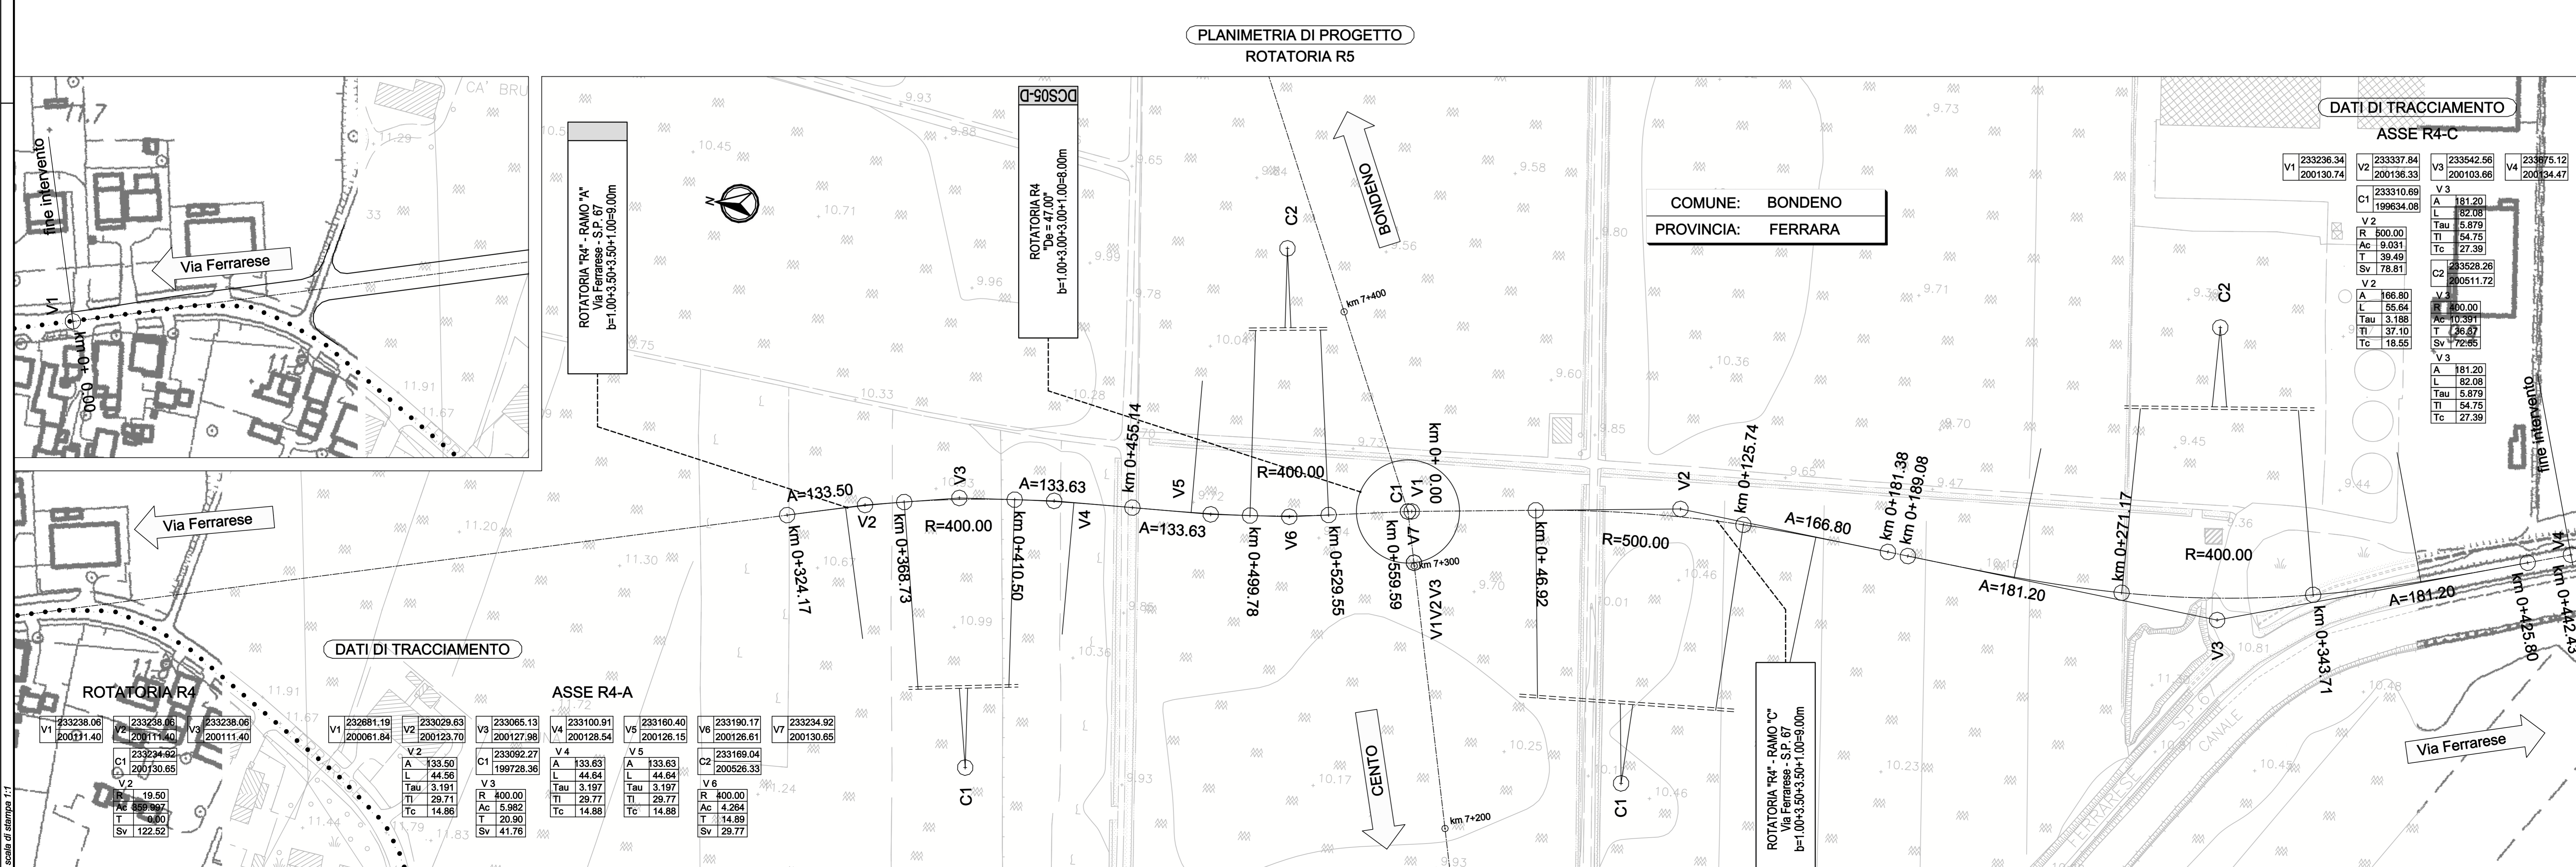

IL CONCESSIONARIO
ARCA
REGIONE EMILIA ROMAGNA

IL CONCESSIONARIO
Autostade Regionale
Capitaine S.p.A.
Il Presidente
Giancarlo Pizzari

IL PROGETTISTA
Alpina
Dott. Ing. Marco Bonfanti
Officina Ingegneria di Milano
n. A. 23384

RESPONSABILE INTEGRAZIONE PRESTAZIONI SPECIALISTICHE
Ing. Emilio Salsi
Albo Ing. Regione Emilia n. 945

REGIONE EMILIA ROMAGNA
AUTOSTRADA REGIONALE CISPADANA
DAL CASELLO DI REGGIOLO-ROLO SULLA A22
AL CASELLO DI FERRARA SUD SULLA A13
CODICE C.U.P. E8180800000009

PROGETTO DEFINITIVO

VIABILITA' DI ADDUZIONE AL SISTEMA AUTOSTRADALE - D04-08 (ex 1FE)
Raccordo Bondeno-Cento-Autostrada Cispadana
PROGETTAZIONE STRADALE
ASSE STRADALE - D05 (EX 1FE - TRATTO C)

PLANIMETRIE DI PROGETTO E TRACCIAMENTO ROTATORIA DC505-D

REV.	DATA	DESCRIZIONE	Ing. Magagnoli	Ing. Bonfanti	Ing. Salsi
A					

IDENTIFICAZIONE ELABORATO

REV.	DATA	DESCRIZIONE	Ing. Magagnoli	Ing. Bonfanti	Ing. Salsi
A					

EMISSIONE

SCALE
1:1000