



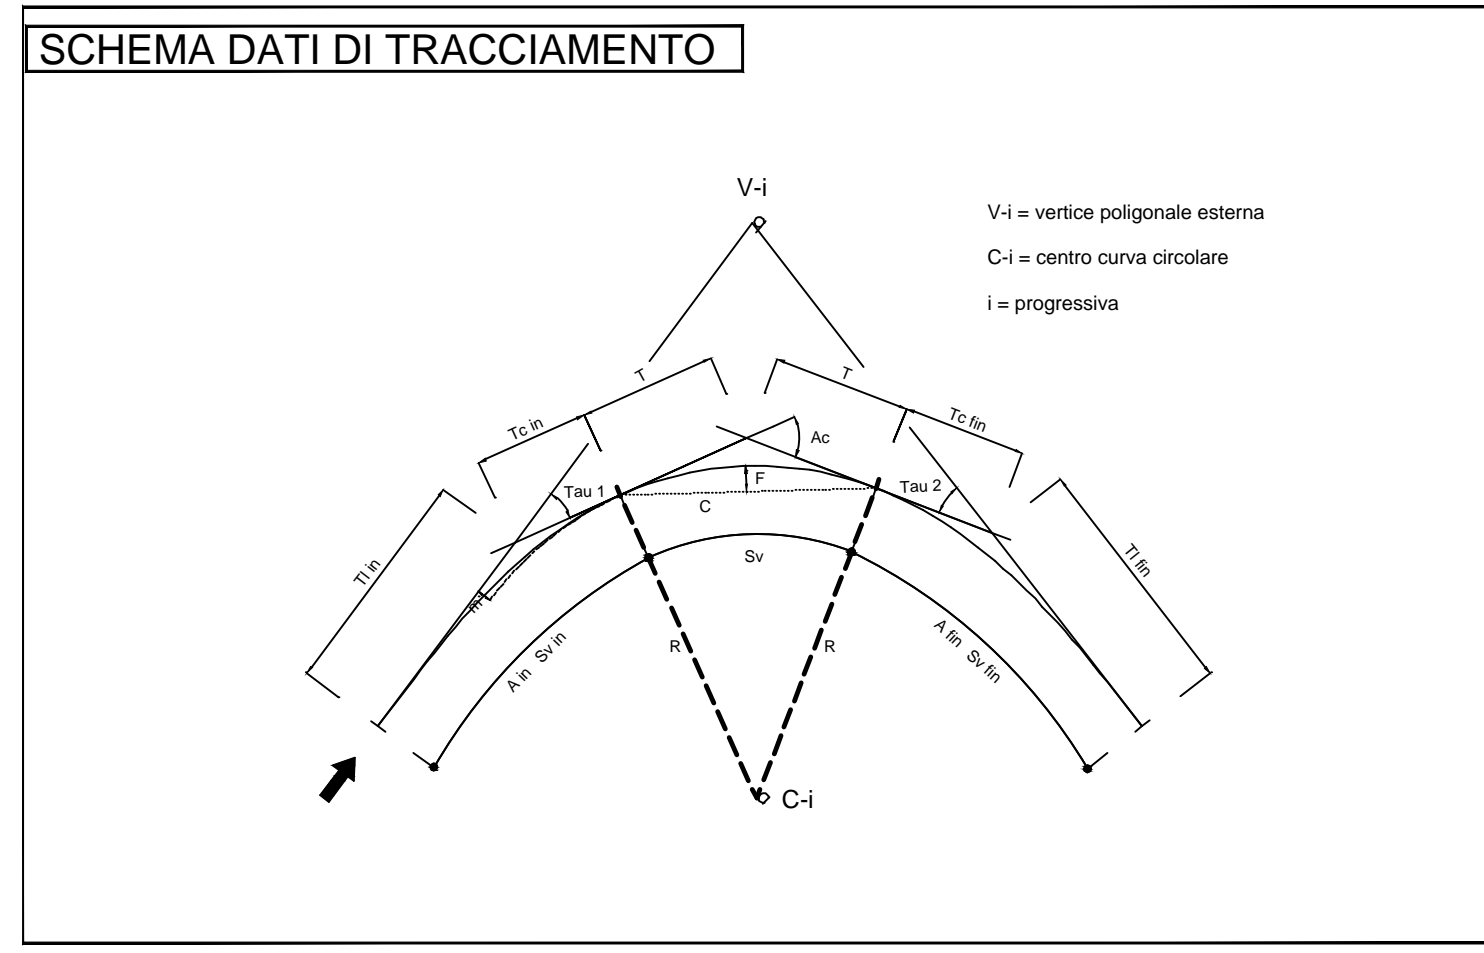

COMUNE: CENTO  
 PROVINCIA: FERRARA

COMUNE: S.AGOSTINO  
 PROVINCIA: FERRARA

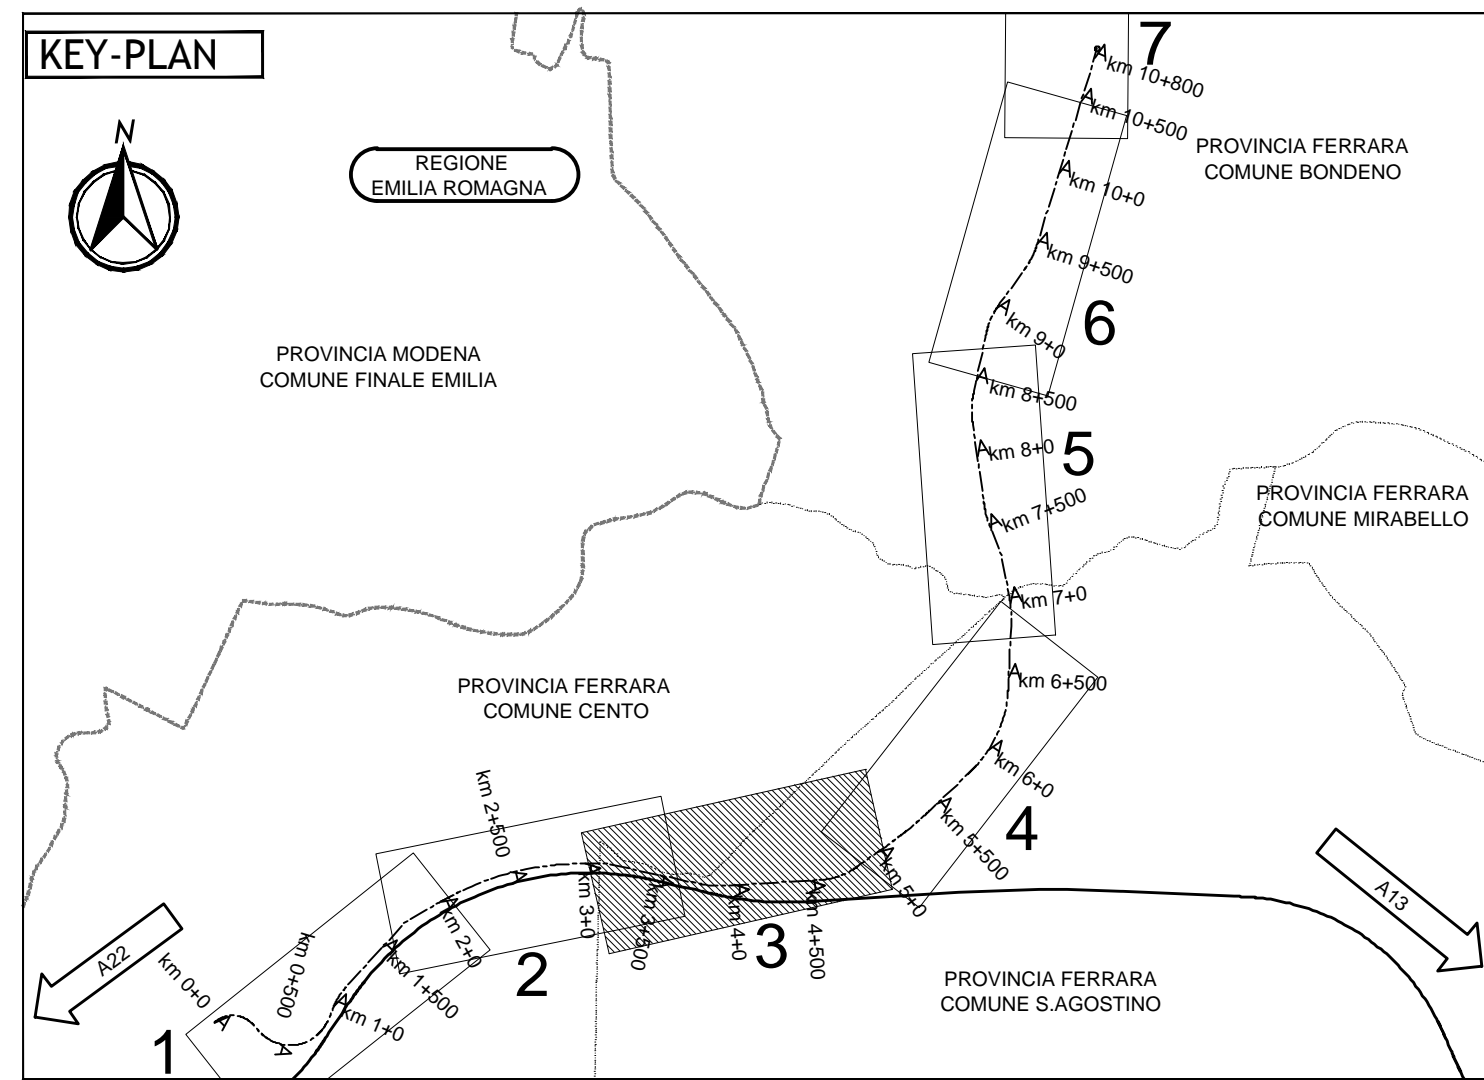

ELABORATI DI RIFERIMENTO

CARATTERISTICHE DEI MATERIALI

NOTE  
 ELABORATO PRODOTTO IN COORDINATE GAUSS-BOAGA. DATI DI TRACCIAMENTO RIPORTATI IN COORDINATE RETTILINEE

V12	230547.63 198160.62	V13	231264.84 197988.39	V14	232115.86 198017.79
A	178.70	A	170.00	A	170.00
L	63.87	L	64.22	L	64.22
AngF	4.066g	AngF	4.543g	AngF	4.543g
Ti	42.59	Ti	42.83	Ti	42.83
Tc	21.30	Tc	21.42	Tc	21.42
C5	231315.53 198490.76	C6	231971.44 198463.45	C6	231971.44 198463.45
R	500.00	R	450.00	R	450.00
Ac	9.076g	Ac	26.419g	Ac	26.419g
Tan	35.68	Tan	34.74	Tan	34.74
Sv	71.23	Sv	186.75	Sv	186.75
V13		V14		V14	
A	178.70	A	170.00	A	170.00
L	63.87	L	64.22	L	64.22
AngF	4.066g	AngF	4.543g	AngF	4.543g
Ti	42.59	Ti	42.83	Ti	42.83
Tc	21.30	Tc	21.42	Tc	21.42

IL CONCESSIONARIO  
**ARC** AUTOSTRADA REGIONALE CISPADANA

**AUTOSTRADA REGIONALE CISPADANA DAL CASELLO DI REGGIOLO-ROLO SULLA A22 AL CASELLO DI FERRARA SUD SULLA A13**

CODICE C.U.P. E8180800060009

**PROGETTO DEFINITIVO**

VIABILITA' DI ADDUZIONE AL SISTEMA AUTOSTRADALE - D04-08 (ex 1FE)  
 Raccordo Bondeno-Cento-Autostrada Cispadana  
 PROGETTAZIONE STRADALE  
 ASSE STRADALE - D05 (EX 1FE - TRATTO C)  
 PLANIMETRIE DI TRACCIAMENTO - TAV 3

IL PROGETTISTA  
**Alpina s.p.a.**  

RESPONSABILE INTEGRAZIONE PRESTAZIONI SPECIALISTICHE  
 Ing. Emilio Sola  
 Albo Ing. Regio Emilia n° 145

IL CONCESSIONARIO  

DATA: 17/04/2012  
 EMISSIONE: DESCRIZIONE: Ing. Magagnoli, Ing. Bonfanti, Ing. Sola



SCALE: 1:2000