
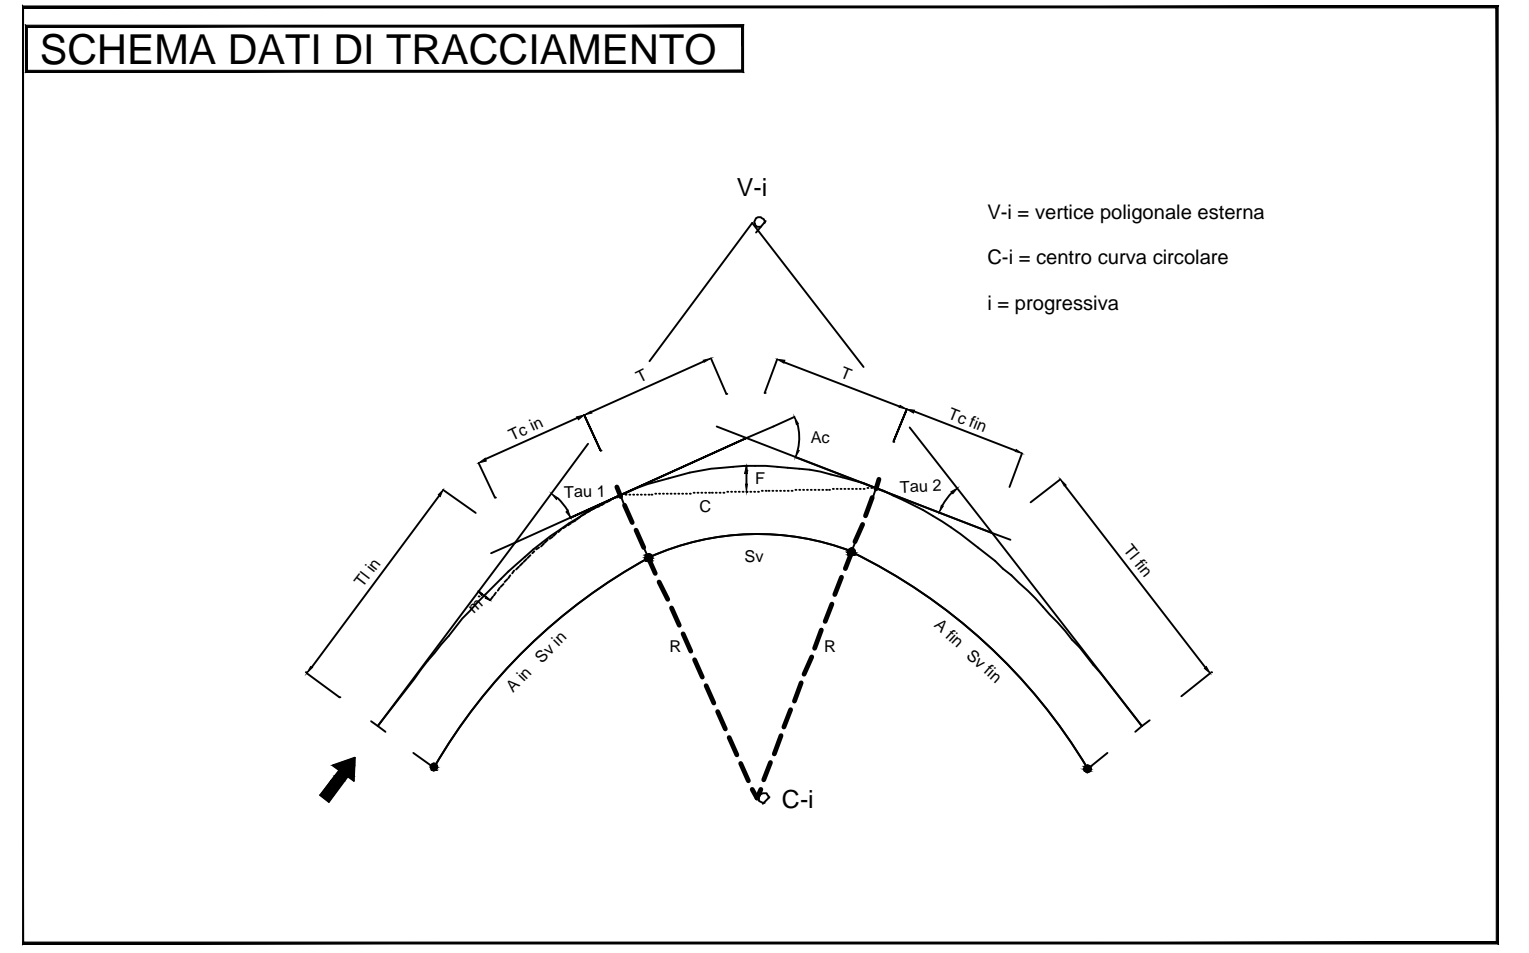


COMUNE: CENTO
PROVINCIA: FERRARA

COMUNE: BONDENO
PROVINCIA: FERRARA

COMUNE: S. AGOSTINO
PROVINCIA: FERRARA

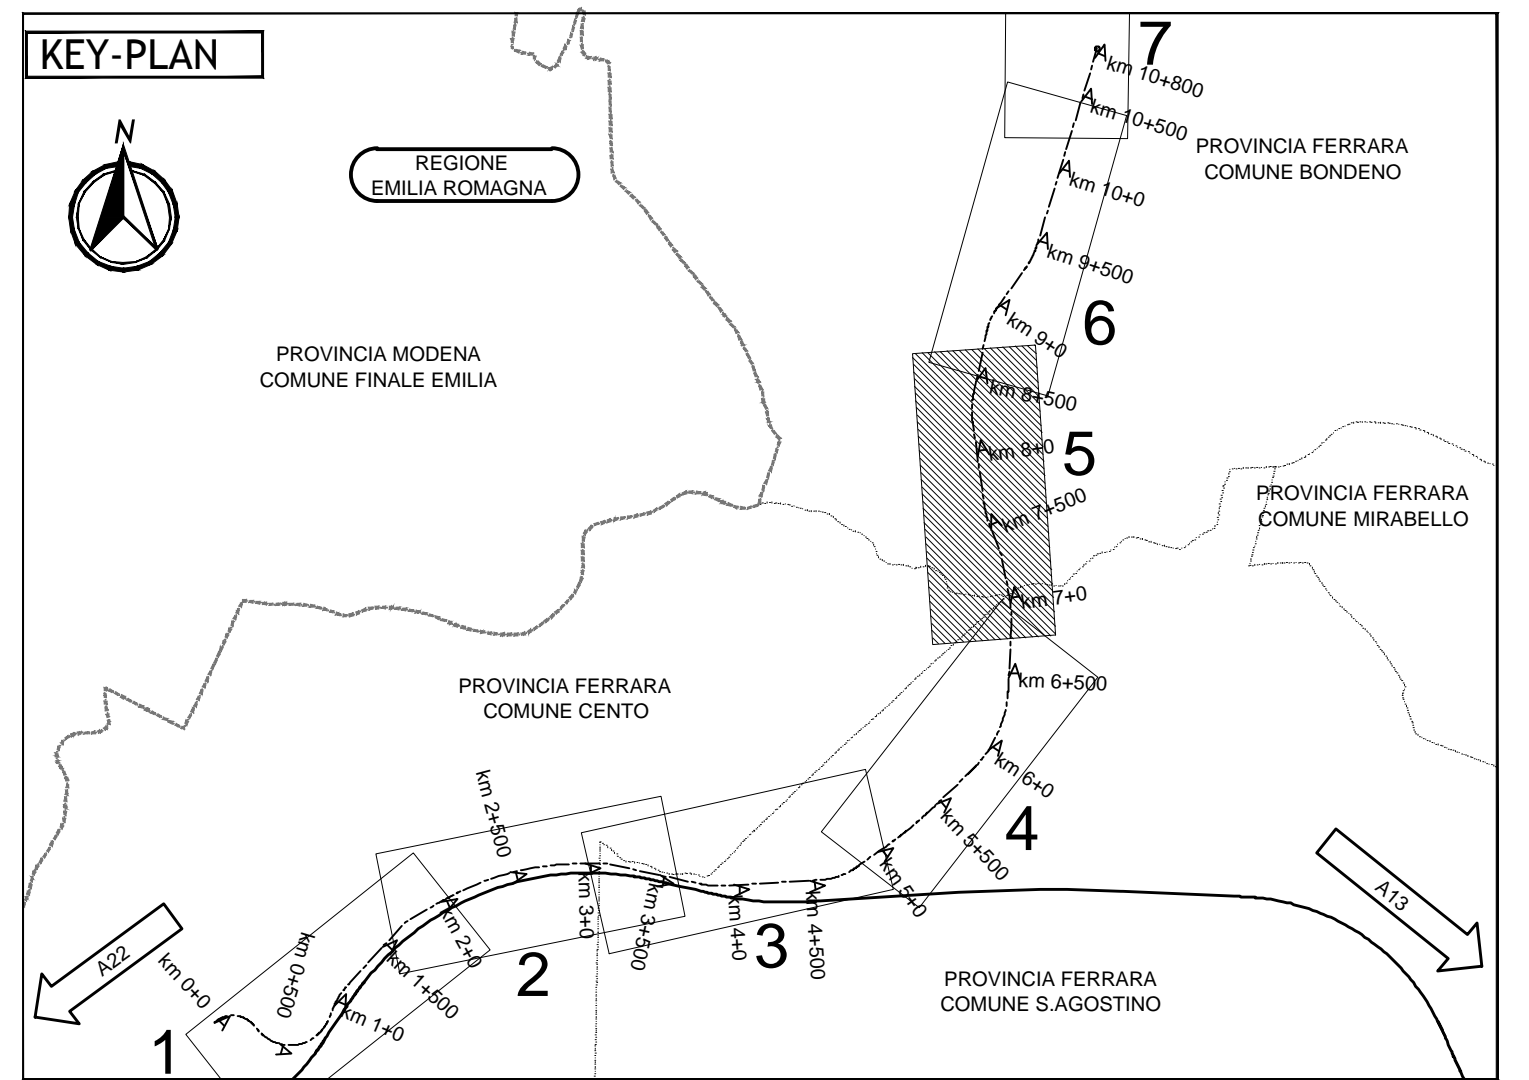

ELABORATI DI RIFERIMENTO

CARATTERISTICHE DEI MATERIALI

NOTE
ELABORATO PRODOTTO IN COORDINATE GAUSS-BOAGA. DATI DI TRACCIAMENTO RIPORTATI IN COORDINATE RETTILINEE

V17	23329.85 199769.84	V18	233234.92 200130.65	V19	233137.77 200392.43	V20	233054.23 201111.68
A	220.00	A	185.00	A	179.80	A	179.80
L	74.46	L	62.23	L	62.23	L	76.97
AngF	3.646g	AngF	3.801g	AngF	5.834g	AngF	5.834g
TI	49.65	TI	41.49	TI	20.75	TI	51.34
Tc	24.83	Tc	20.75	Tc	20.75	Tc	25.68
C9	232639.88 199739.24	C10	233676.74 200521.75	C11	233480.53 201086.92	C11	233480.53 201086.92
R	650.00	R	550.00	R	420.00	R	420.00
Ac	7.367g	Ac	8.069g	Ac	10.442g	Ac	10.442g
Tan	37.65	Tan	34.86	Tan	34.52	Tan	34.52
Sv	75.22	Sv	69.63	Sv	68.89	Sv	68.89

IL CONCESSIONARIO
ARC AUTOSTRADA REGIONALE CISPADANA

IL CONCESSIONARIO
ARC AUTOSTRADA REGIONALE CISPADANA

AUTOSTRADA REGIONALE CISPADANA
DAL CASELLO DI REGGIOLO-ROLO SULLA A22
AL CASELLO DI FERRARA SUD SULLA A13
CODICE C.U.P. E818000006009

PROGETTO DEFINITIVO

VIABILITA' DI ADDUZIONE AL SISTEMA AUTOSTRADALE - D04-08 (ex 1FE)
Raccordo Bondeno-Cento-Autostrada Cispadana
PROGETTAZIONE STRADALE
ASSE STRADALE - D05 (EX 1FE - TRATTO C)
PLANIMETRIE DI TRACCIAMENTO - TAV 5

IL PROGETTISTA
Alpha s.p.a.
Ing. Emilio Sola
Albo Ing. Reggione n° 145

RESPONSABILE INTEGRAZIONE PRESTAZIONI SPECIALISTICHE
Ing. Magagnoli
Ing. Bonfanti
Ing. Salvi

IL CONCESSIONARIO
Autosole Regionale
Cispadana S.p.A.
A. VESICQUE
G. VENTURI
Ing. Magagnoli

DATA: 17/04/2012
EMISSIONE: 1
DESCRIZIONE: IDENTIFICAZIONE ELABORATO
MAGNOLINI
CORRADOLO
APPROPRIATORE: ING. MAGNOLINI


SCALE: 1:2000