COMUNE: BONDENO

PROVINCIA: FERRARA

ROTATORIA R7
"De = 40.00"
b=1,00+3,00+3,00+1,00=8,00m

D05EC9

CENTO

BONDENO

Via prov. Centese

Via prov. Centese

STRADA DESTRO

FIUME

SERRAGLIO

la Bertura

Canale

Diversivo

Tresso

Imp. S. Bian

S. Bia

FIUME PANARO

Masella

Naselia

Malborghetto

la Bolona

Fondo Migli

Olmo di

Donna dell'Olmo

STRADA

SANT' BIANCA

CASINO CAMPO

CASINO SIMONO

scala di stampa 1:1

KEY-PLAN

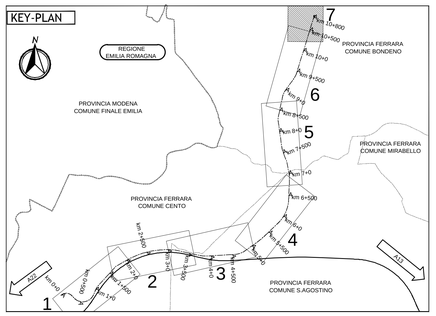

SCHEMA DATI DI TRACCIAMENTO

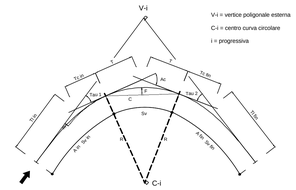

ELABORATI DI RIFERIMENTO

CARATTERISTICHE DEI MATERIALI

NOTE

ELABORATO PRODOTTO IN COORDINATE GAUSS-BOAGA. DATI DI TRACCIAMENTO RIPORTATI IN COORDINATE RETTILINEE

IL CONCEDENTE

Regione Emilia-Romagna

IL CONCESSIONARIO

ARC AUTOSTRADA REGIONALE CISPADANA

AUTOSTRADA REGIONALE CISPADANA

DAL CASELLO DI REGGIOLO-ROLO SULLA A22 AL CASELLO DI FERRARA SUD SULLA A13

CODICE C.U.P. E81B08000060009

PROGETTO DEFINITIVO

VIABILITA' DI ADDUZIONE AL SISTEMA AUTOSTRADALE - D04-08 (ex 1FE)
Raccordo Bondeno-Cento-Autostrada Cispadana
PROGETTAZIONE STRADALE

ASSE STRADALE - D05 (EX 1FE - TRATTO C)

PLANIMETRIE DI TRACCIAMENTO - TAV 7

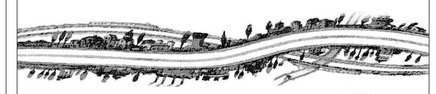

IL PROGETTISTA

Alpina S.p.A.
Dott. Ing. Marco Bontempi
Dott. Ing. Giovanni Antonio Cherchi

RESPONSABILE INTEGRAZIONE PRESTAZIONI SPECIALISTICHE
Ing. Emilio Salsi
Albo Ing. Reggio Emilia n° 945

IL CONCESSIONARIO
Autostrade Regionali Cispadane S.p.A.
IL PRESIDENTE
Giuseppe Pattuzzi

REV.	DATA	DESCRIZIONE	REDAZIONE	CONTROLLO	APPROVAZIONE
G					
F					
E					
D					
C					
B					
A	17.04.2012	EMISSIONE	Ing. Magagnin	Ing. Bonfanti	Ing. Salsi

IDENTIFICAZIONE ELABORATO

NOME PROGETTO	FASE	LOTTO	GRUPPO	CODICE OPERA WBS	TIPOLOGIA OPERA	AMBITO	TIPO ELABORATO	PROGRESSIVO	REVISIONE
S465	PD	0	D05	DCSC	C	SD	PT	07	A

DATA: MAGGIO 2012

SCALA: 1 : 2000

IL PRESENTE DOCUMENTO NON PUÒ ESSERE COPIATO, RIPRODOTTO O ALTRIMENTI PUBBLICATO, IN TUTTO O IN PARTE, SENZA IL CONSENSO SCRITTO DEL CONCEDENTE. OGNI UTILIZZO NON AUTORIZZATO SARÀ PERSEGUITO A NORMA DI LEGGE
THIS DOCUMENT MAY NOT BE COPIED, REPRODUCED OR PUBLISHED, EITHER IN PART OR IN ITS ENTIRETY, WITHOUT THE WRITTEN PERMISSION OF ANYONE CONCERNED. UNAUTHORIZED USE WILL BE PROSECUTED BY LAW.