

# AUTOSTRADA REGIONALE CISPADANA

## DAL CASELLO DI REGGIOLO-ROLO SULLA A22 AL CASELLO DI FERRARA SUD SULLA A13

CODICE C.U.P. E81B08000060009


### PROGETTO DEFINITIVO

#### VIABILITA' DI ADDUZIONE AL SISTEMA AUTOSTRADALE - D04-08 (ex 1FE)

Raccordo Bondeno-Cento-Autostrada Cispadana  
PROGETTAZIONE STRADALE

ASSE STRADALE - D05 (ex 1FE - TRATTO C)

SEZIONI TRASVERSALI - ASSE PRINCIPALE DA ROT. DCS05-E A ROT. DCS05-F - TAV. 6

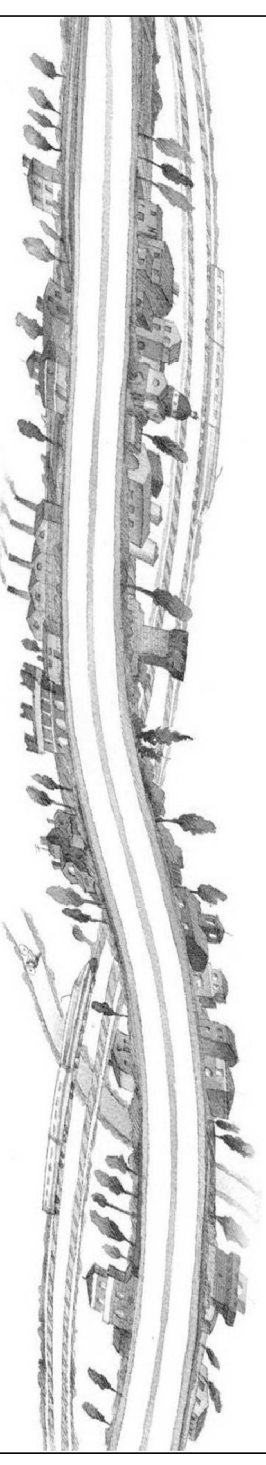

IL PROGETTISTA


**Alpina s.p.a.**  
Dott. Ing. Marco Bonfanti  
Ordine Ingegneri di Milano  
n. A23384

RESPONSABILE INTEGRAZIONE  
PRESTAZIONI SPECIALISTICHE

Ing. Emilio Salsi  
Albo Ing. Reggio-Emilia n° 945

IL CONCESSIONARIO

Autosstrada Regionale  
Cispadana S.p.A.  
IL PRESIDENTE  
Graziano Patuzzi

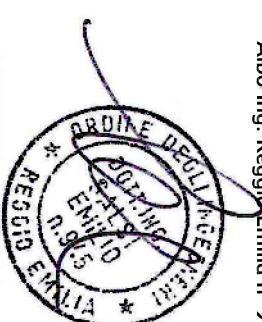

*[Handwritten signature]*


REV.	DATA	DESCRIZIONE	REDAZIONE	CONTROLLO	APPROVAZIONE
A	17.04.2012	EMISSIONE	Ing. Magagnino	Ing. Bonfanti	Ing. Salsi
B					
C					
D					
E					
F					
G					

IDENTIFICAZIONE ELABORATO									
NUM. PROGR.	FASE	LOTTO	GRUPPO	CODICE OPERA WBS	TRATTO OPERA	ANNO	TIPO ELABORATO	PROGRESSIVO	REV.
5482	PI	0	D05	DCS05	C	SD	SZ	06	A

DATA: **MAGGIO 2012**  
SCALA: **1:250**

PROFILO D05  
 SEZIONE 248 BIS  
 PROGRESSIVA 7994.29

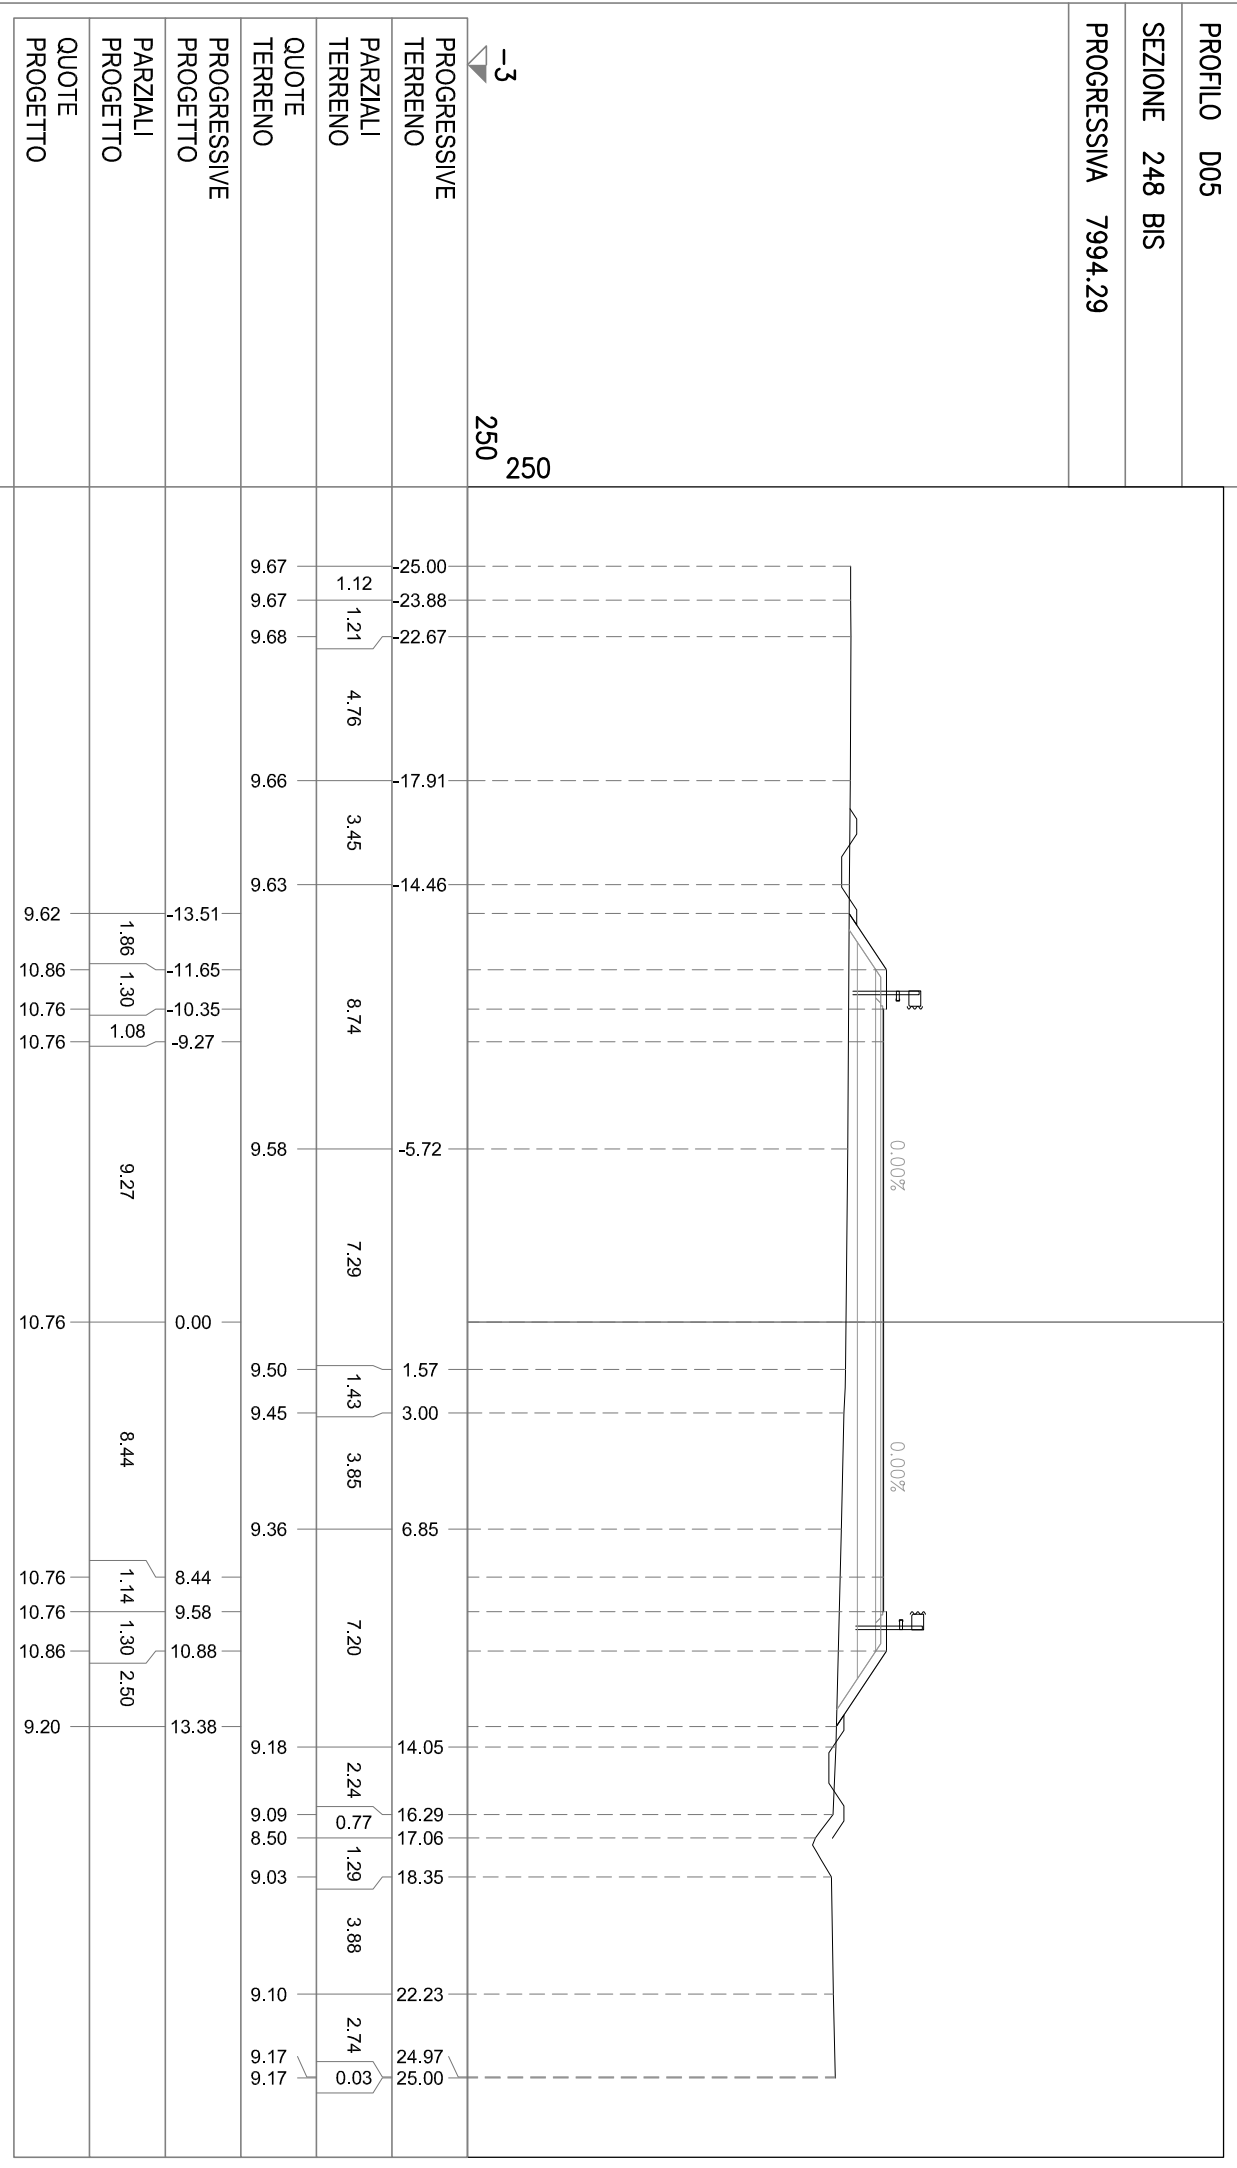


PROFILO D05

SEZIONE 248

PROGRESSIVA 7994.30

- BONIFICA IN SITU mq 7.74
- BB BONIFICA>30 mq 3.06
- RILEVATO STAB. CALCE mq 10.32
- SOTTOFONDAZIONE mq 14.05
- RINFIANCO RILEVATO mq 0.30
- BASE mq 3.51
- TERR. VEG. RILEVATO mq 1.92
- FOSSO DI GUARDIA RILEVATO mq 0.80
- FOSSI DI GUARDIA SCAVO mq 0.64
- SCOTTICO RILEVATO m 26.88
- BINDER m 20.13
- USURA m 19.93
- INERBIMENTO m 7.83
- SCOTTICO FOSSO PENSILE m 3.76

-3  
250  
250

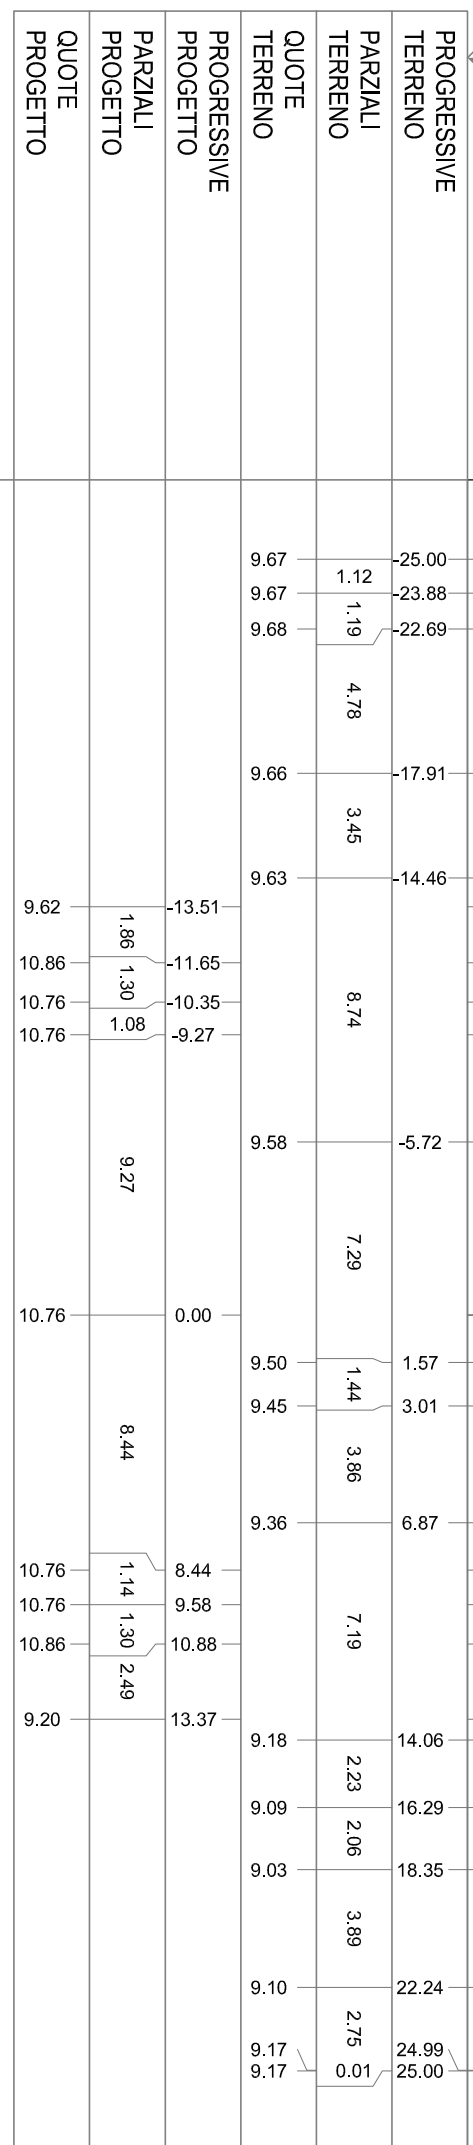


PROFILO D05

SEZIONE 249

PROGRESSIVA 8000.00

- BONIFICA IN SITU mq 6.24
- BB BONIFICA>30 mq 3.07
- RILEVATO STAB. CALCE mq 4.35
- SOTTOFONDAZIONE mq 11.55
- RINFIANCO RILEVATO mq 0.32
- BASE mq 2.76
- TERR. VEG. RILEVATO mq 1.68
- FOSSO DI GUARDIA RILEVATO mq 0.73
- FOSSI DI GUARDIA SCAVO mq 0.68
- SCOTTICO RILEVATO m 21.89
- BINDER m 15.86
- USURA m 15.66
- INERBIMENTO m 6.97
- SCOTTICO FOSSO PENSILE m 3.62

-3  
250  
250

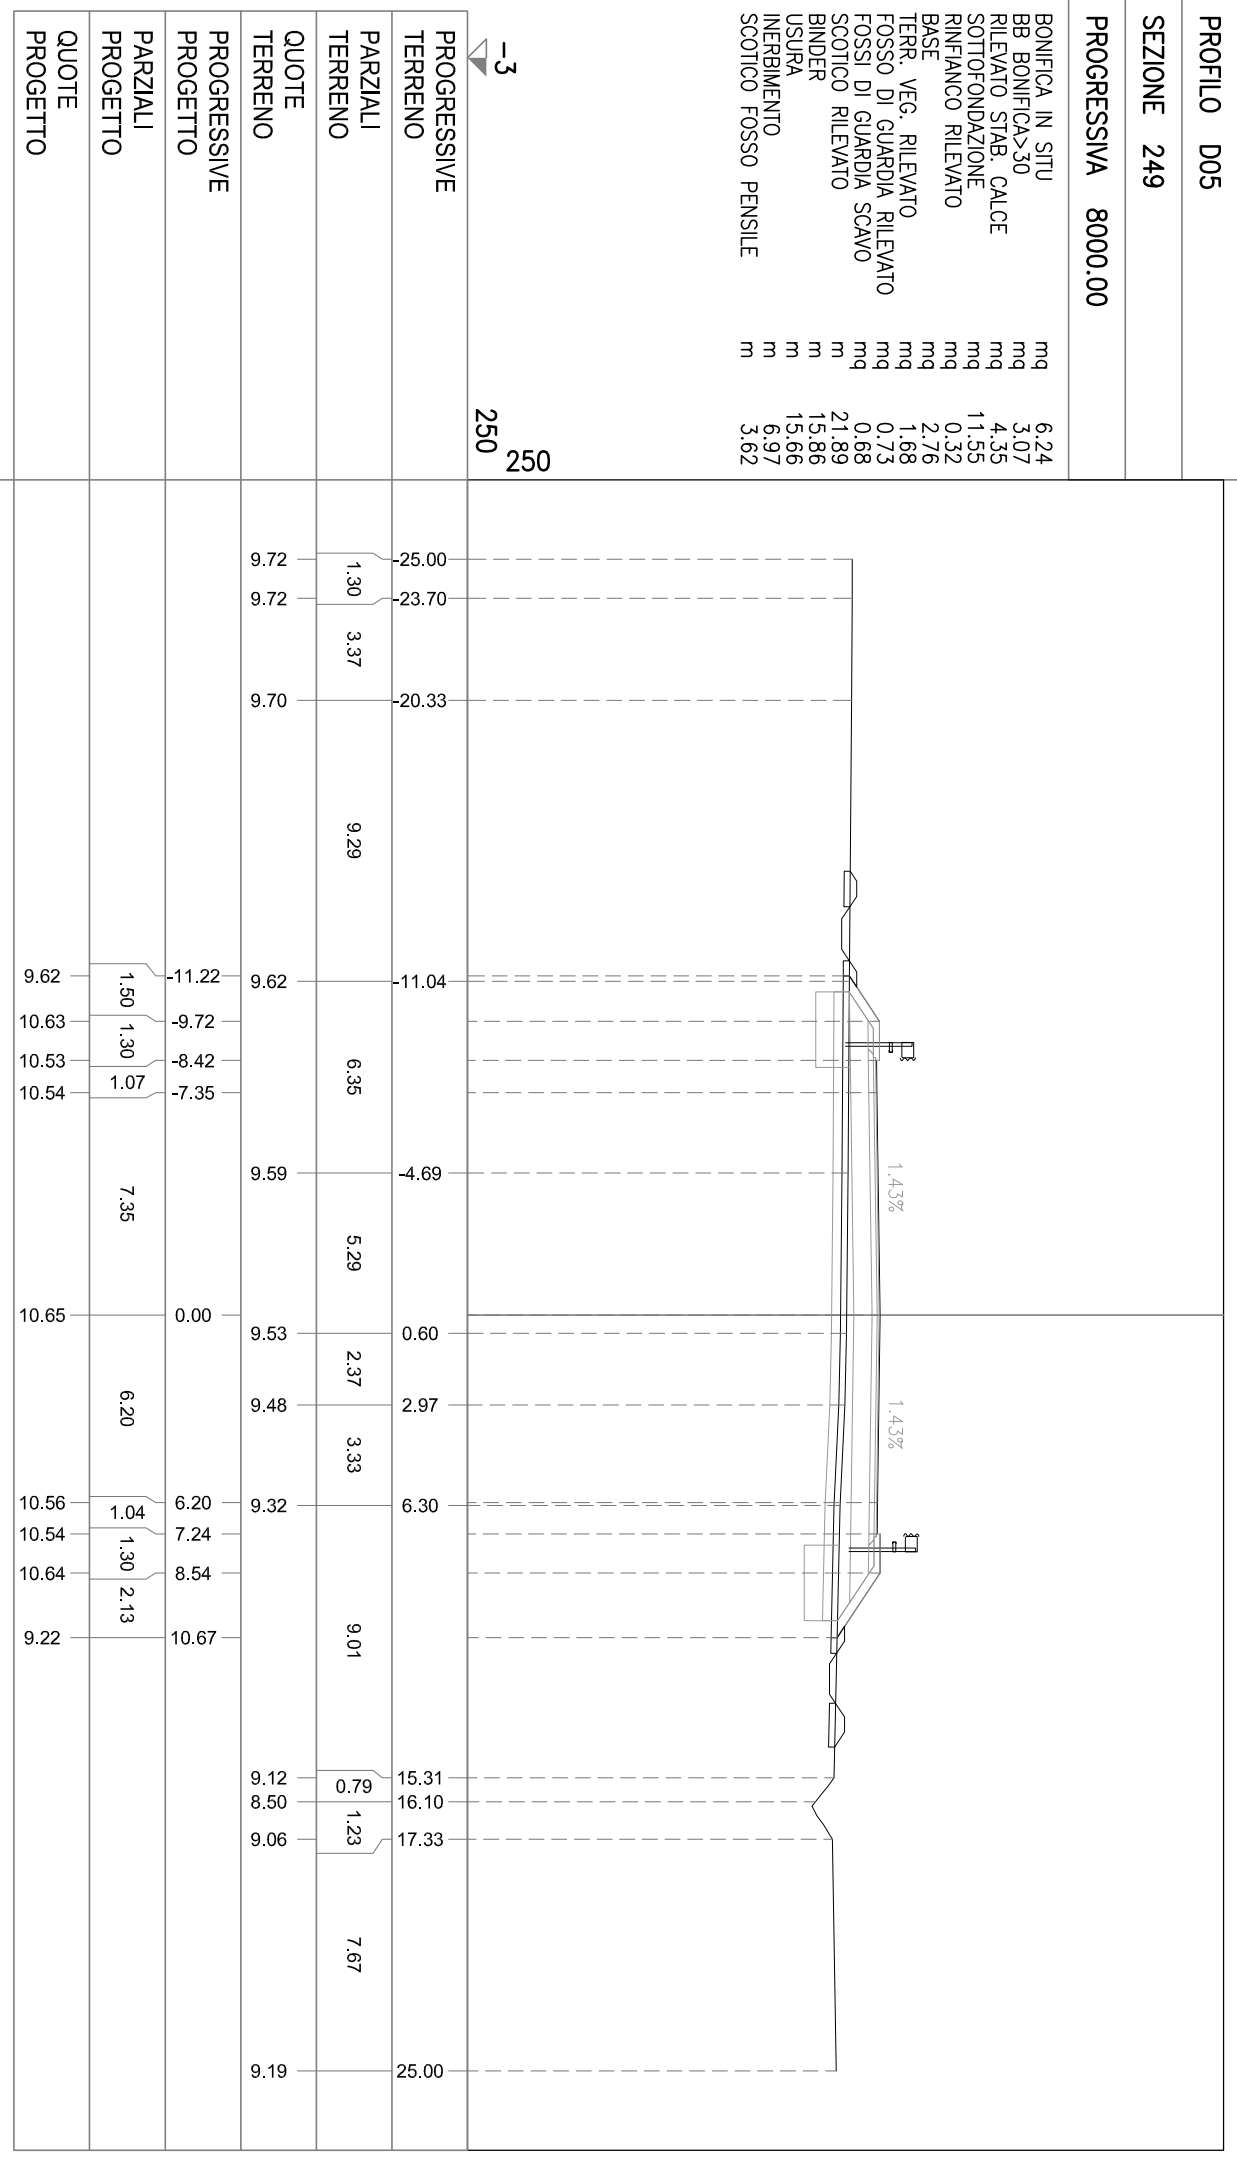





PROFILO D05

SEZIONE 251

PROGRESSIVA 8100.00

- BONIFICA IN SITU mq 5.30
- BB BONIFICA>30 mq 3.09
- RILEVATO STAB. CALCE mq 15.89
- SOTTOFONDAZIONE mq 7.90
- RINFIANCO RILEVATO mq 0.32
- BASE mq 1.70
- TERR. VEG. RILEVATO mq 2.77
- FOSSO DI GUARDIA RILEVATO mq 2.49
- FOSSI DI GUARDIA SCAVO mq 0.34
- SCOTTICO RILEVATO mq 19.50
- BINDER m 9.70
- USURA m 9.50
- INERBIMENTO m 10.72
- SCOTTICO FOSSO PENSILE m 6.54

-4  
250  
250



PROFILO D05

SEZIONE 252

PROGRESSIVA 8150.00

BONIFICA IN SITU  
mq 4.80  
BB BONIFICA>30  
mq 2.73  
RILEVATO STAB. CALCE  
mq 9.83  
SOTTOFONDAZIONE  
mq 7.90  
RINFIANCO RILEVATO  
mq 0.32  
BASE  
mq 1.72  
TERR. VEG. RILEVATO  
mq 2.13  
FOSSO DI GUARDIA RILEVATO  
mq 0.56  
FOSSI DI GUARDIA SCAVO  
mq 1.22  
SCOTTICO RILEVATO  
mq 17.14  
BINDER  
m 9.70  
USURA  
m 9.50  
INERBIMENTO  
m 8.58  
SCOTTICO FOSSO PENSILE  
m 2.42

-3  
250  
250

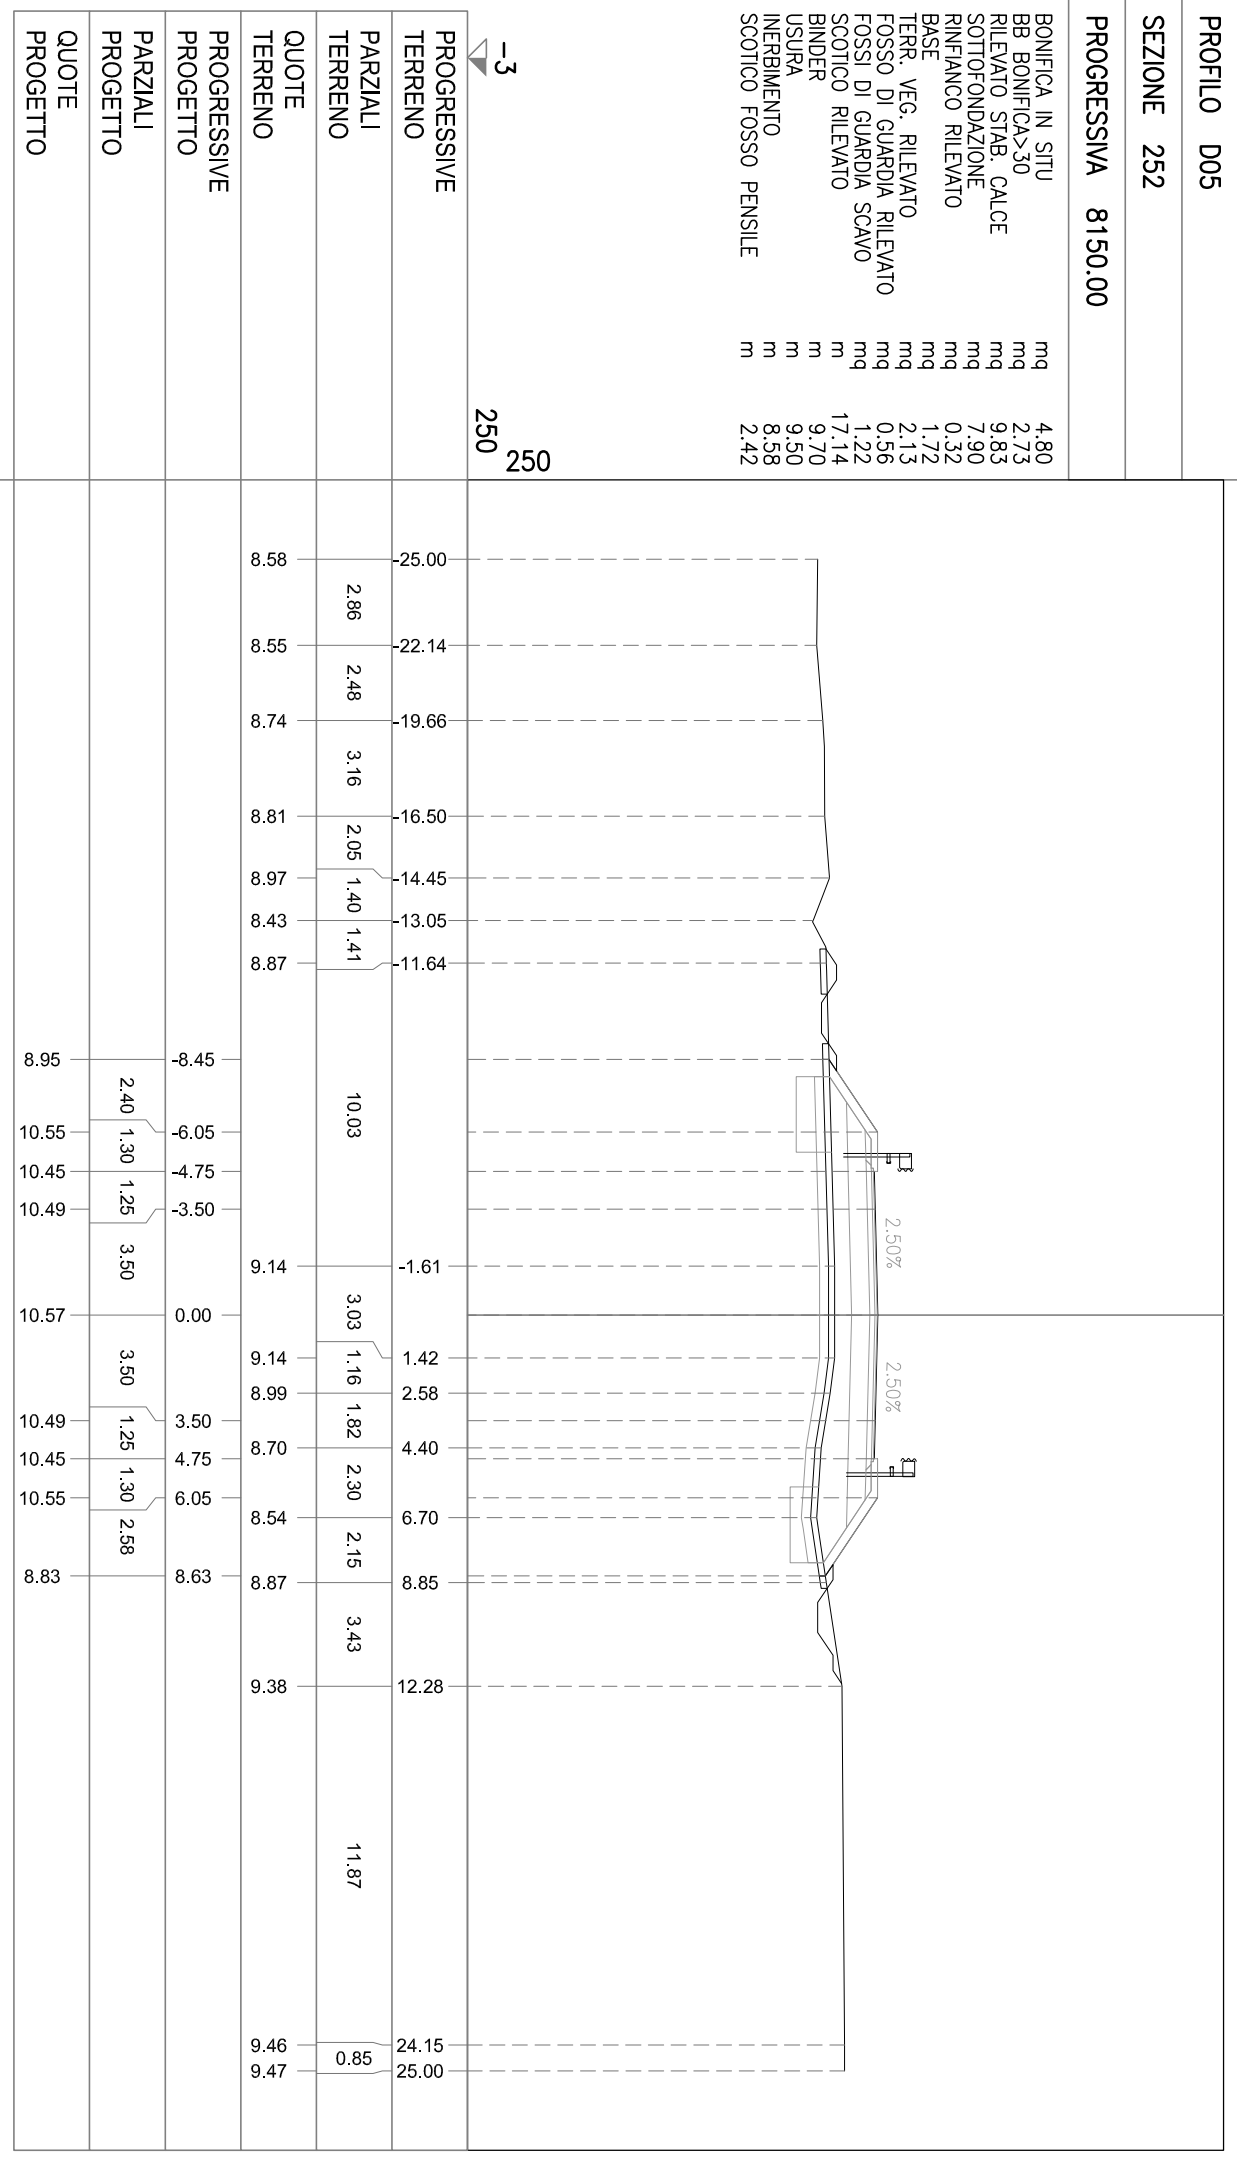


PROFILO D05

SEZIONE 253

PROGRESSIVA 8200.00

- BONIFICA IN SITU mq 4.86
- BB BONIFICA>30 mq 2.63
- RILEVATO STAB. CALCE mq 11.42
- SOTTOFONDAZIONE mq 7.90
- RINFIANCO RILEVATO mq 0.36
- BASE mq 1.72
- TERR. VEG. RILEVATO mq 2.15
- FOSSO DI GUARDIA RILEVATO mq 0.46
- FOSSI DI GUARDIA SCAVO mq 1.07
- SCOTTICO RILEVATO m 17.24
- BINDER m 9.70
- USURA m 9.50
- INERBIMENTO m 8.70
- SCOTTICO FOSSO PENSILE m 2.18

-3  
250  
250

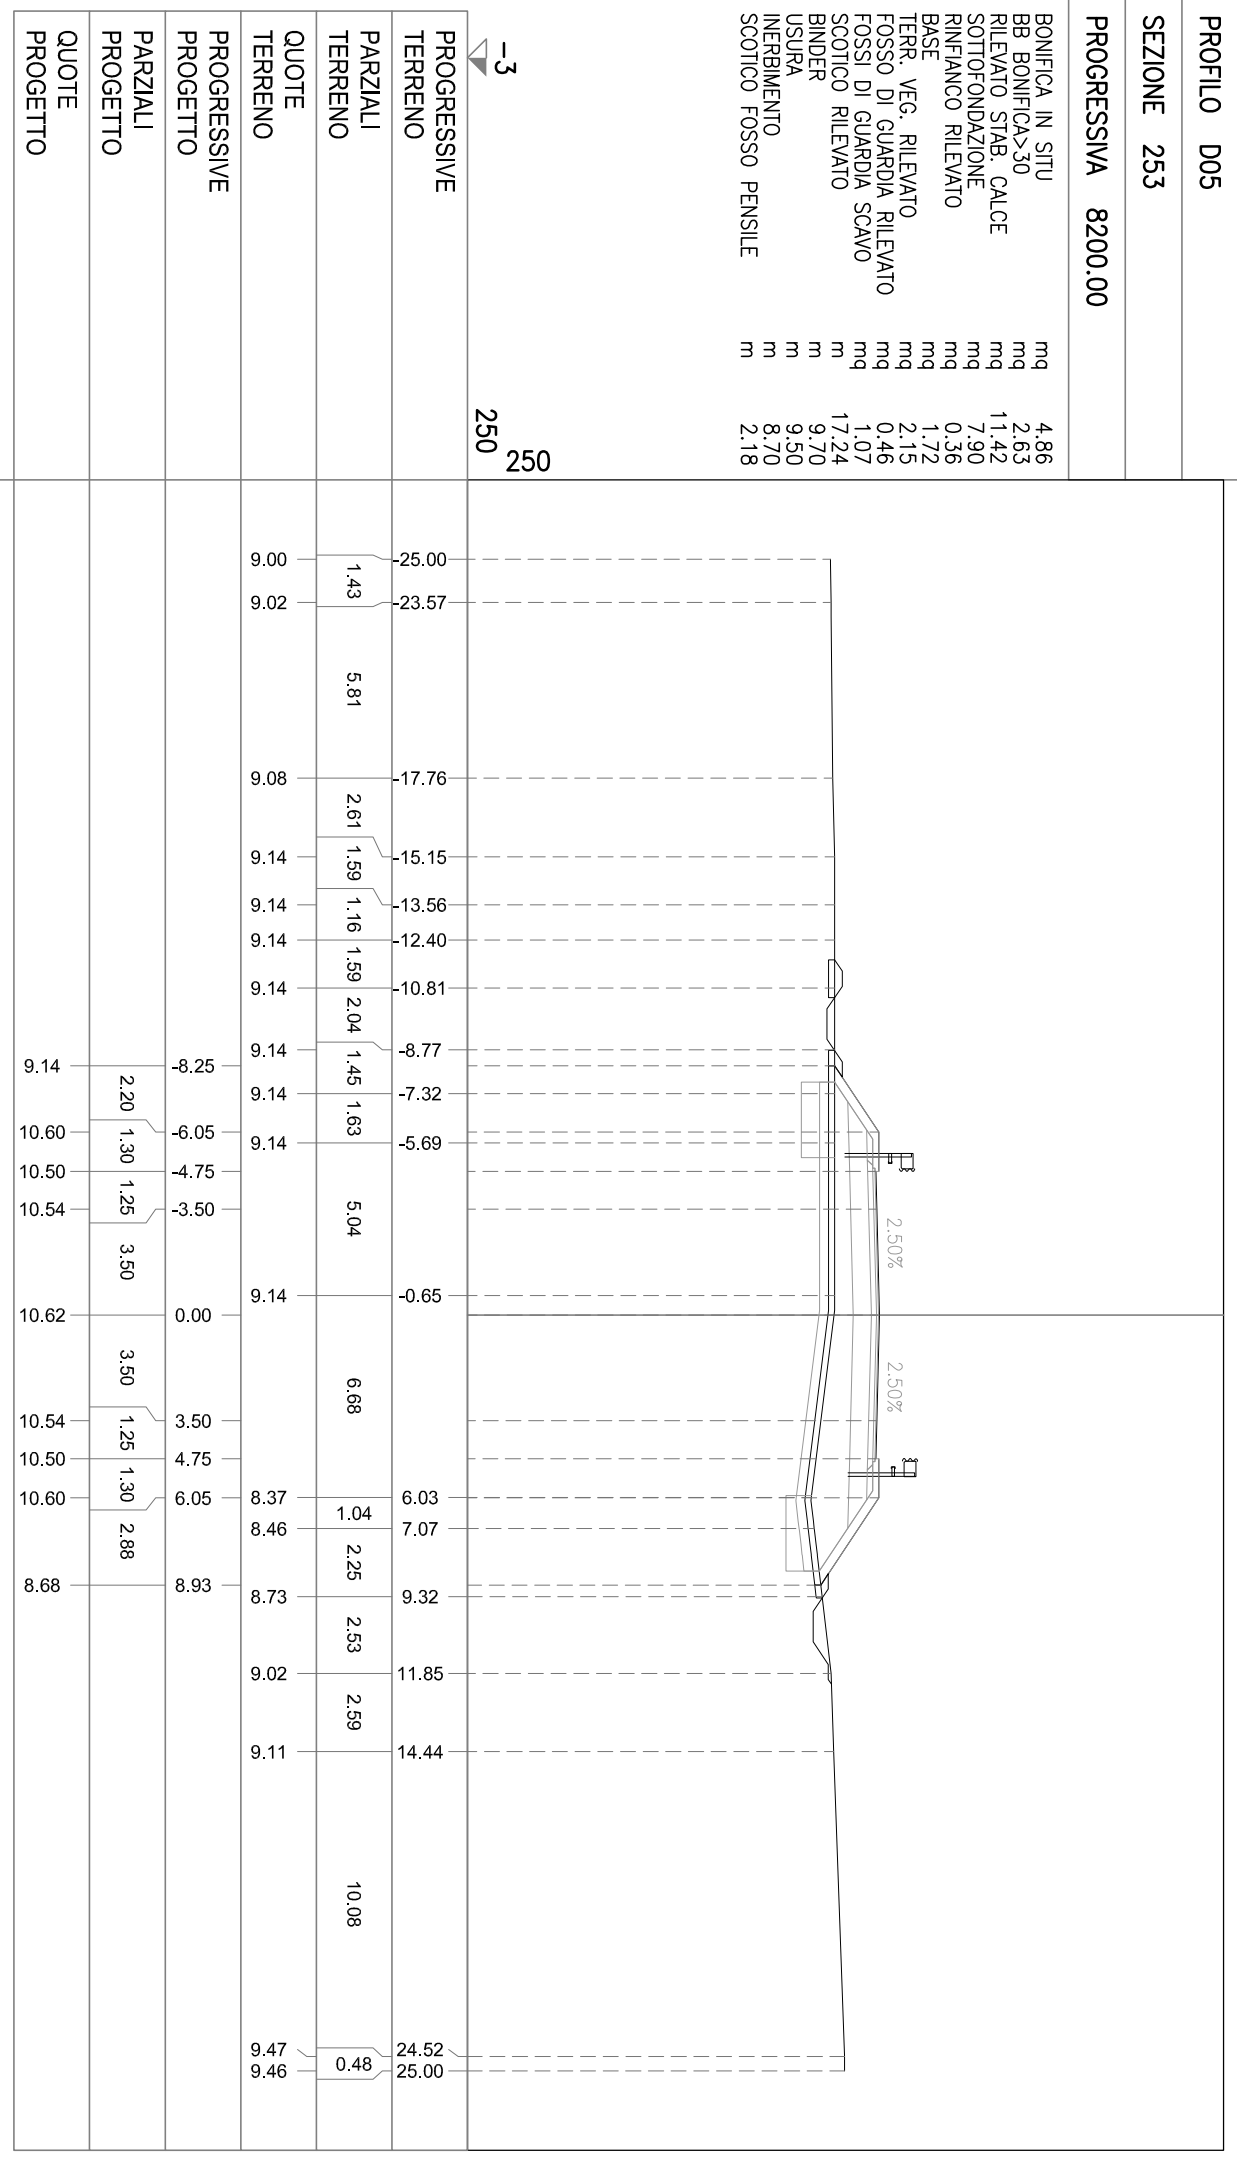


PROFILO D05

SEZIONE 254

PROGRESSIVA 8211.07

- BONIFICA IN SITU mq 4.88
- BB BONIFICA>30 mq 2.66
- RILEVATO STAB. CALCE mq 11.88
- SOTTOFONDAZIONE mq 7.96
- RINFIANCO RILEVATO mq 0.32
- BASE mq 1.70
- TERR. VEG. RILEVATO mq 2.17
- FOSSO DI GUARDIA RILEVATO mq 0.47
- FOSSI DI GUARDIA SCAVO mq 1.05
- SCOTTICO RILEVATO m 17.31
- BINDER m 9.70
- USURA m 9.50
- INERBIMENTO m 8.77
- SCOTTICO FOSSO PENSILE m 2.19

-3  
250  
250

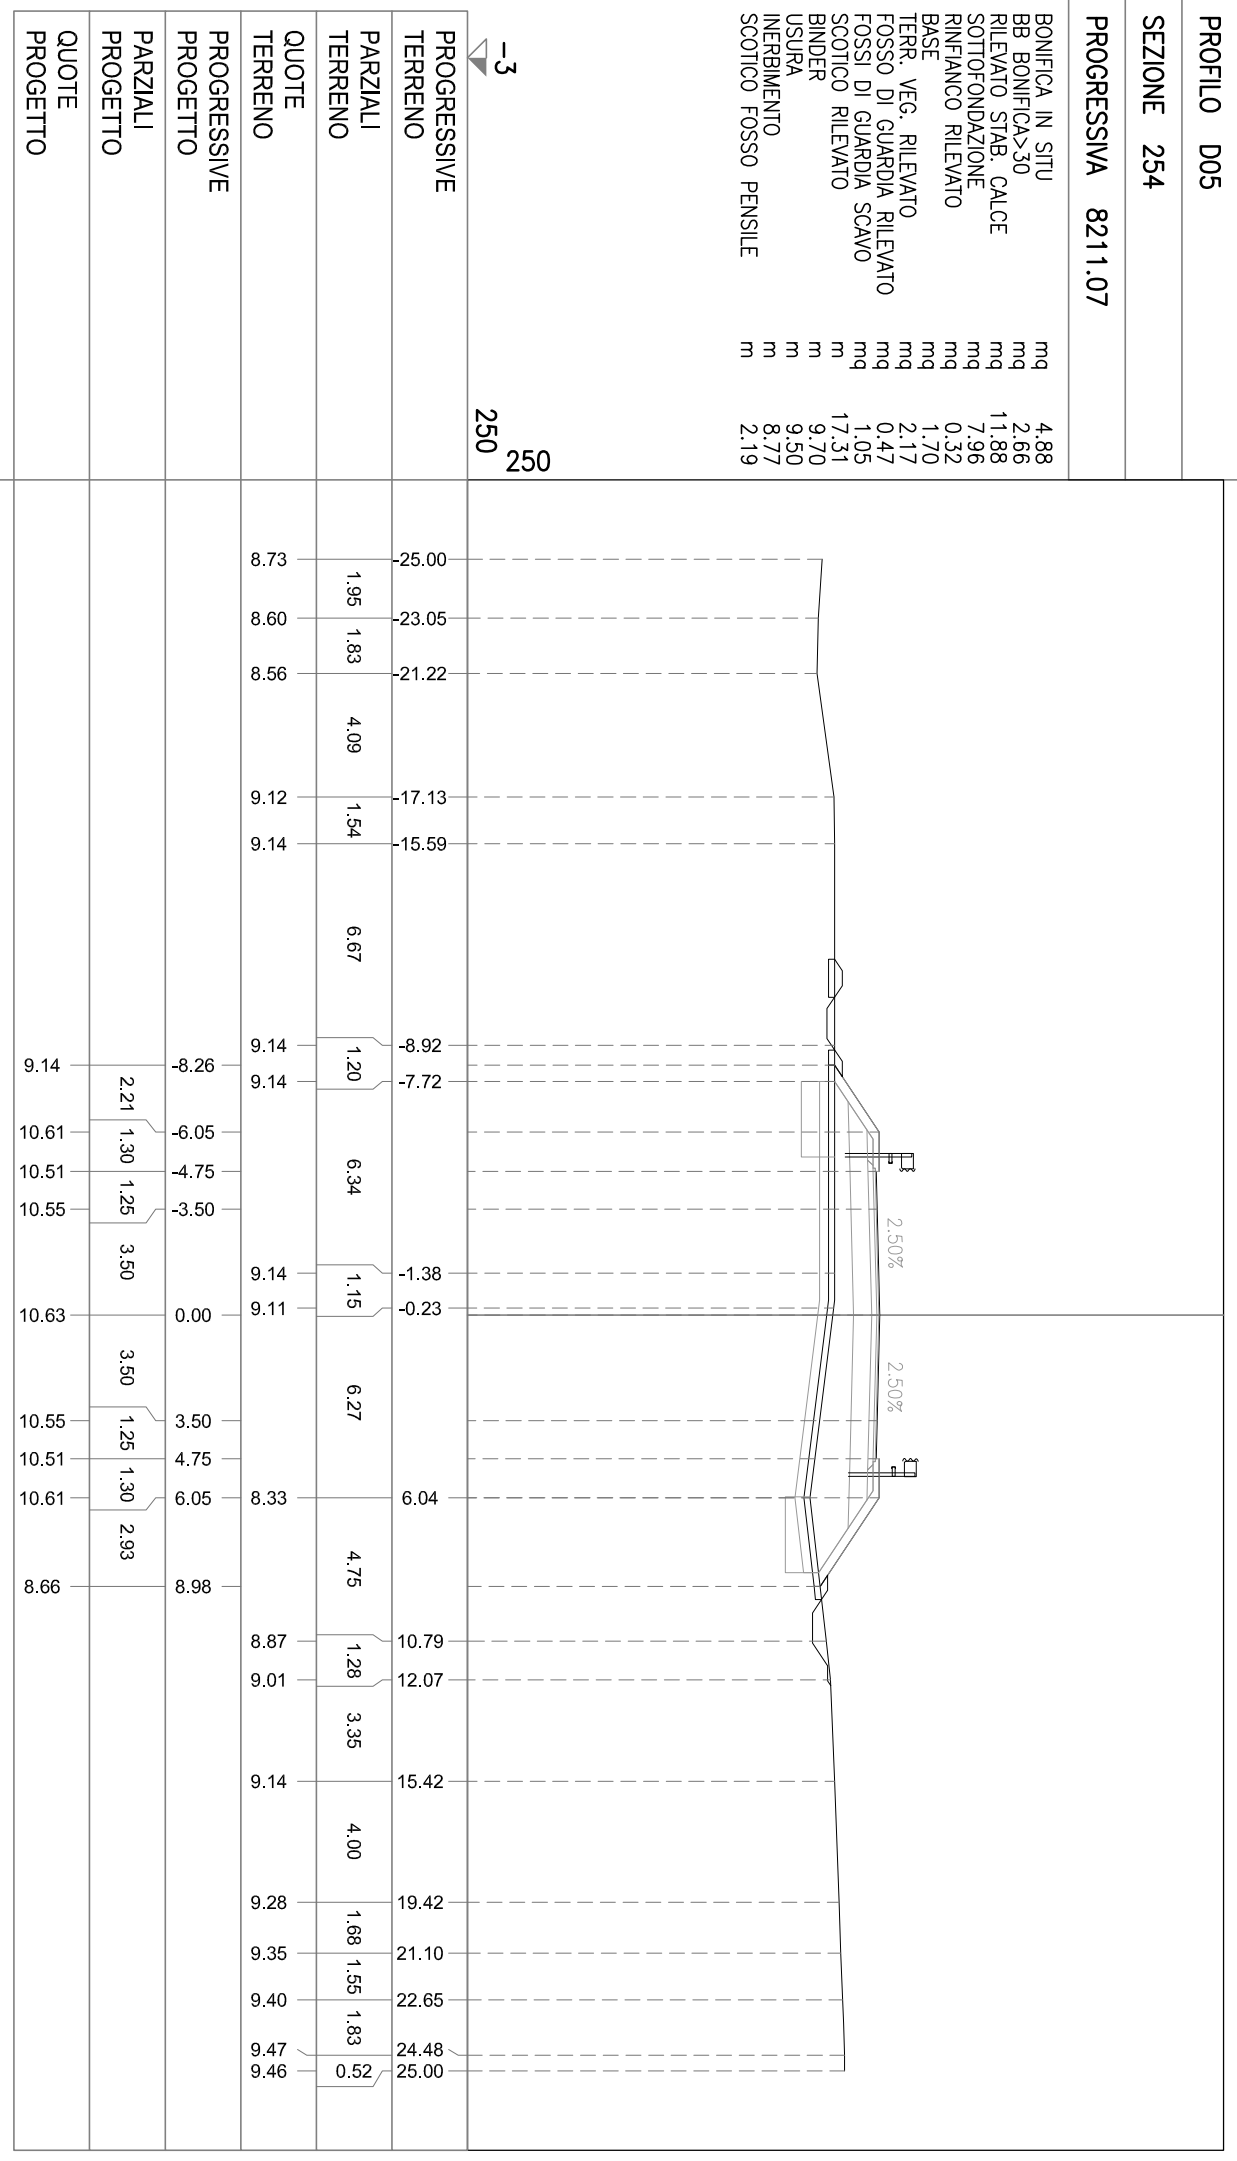


PROFILO D05

SEZIONE 255

PROGRESSIVA 8250.00

BONIFICA IN SITU  
mq 4.99  
BB BONIFICA>30  
mq 2.72  
RILEVATO STAB. CALCE  
mq 14.41  
SOTTOFONDAZIONE  
mq 7.82  
RINFIANCO RILEVATO  
mq 0.32  
BASE  
mq 1.71  
TERR. VEG. RILEVATO  
mq 2.33  
FOSSO DI GUARDIA RILEVATO  
FOSSI DI GUARDIA SCAVO  
mq 0.94  
SCOTTICO RILEVATO  
m 17.72  
BINDER  
m 9.70  
USURA  
m 9.50  
INERBIMENTO  
m 9.28  
SCOTTICO FOSSO PENSILE  
m 2.49

-3  
250  
250

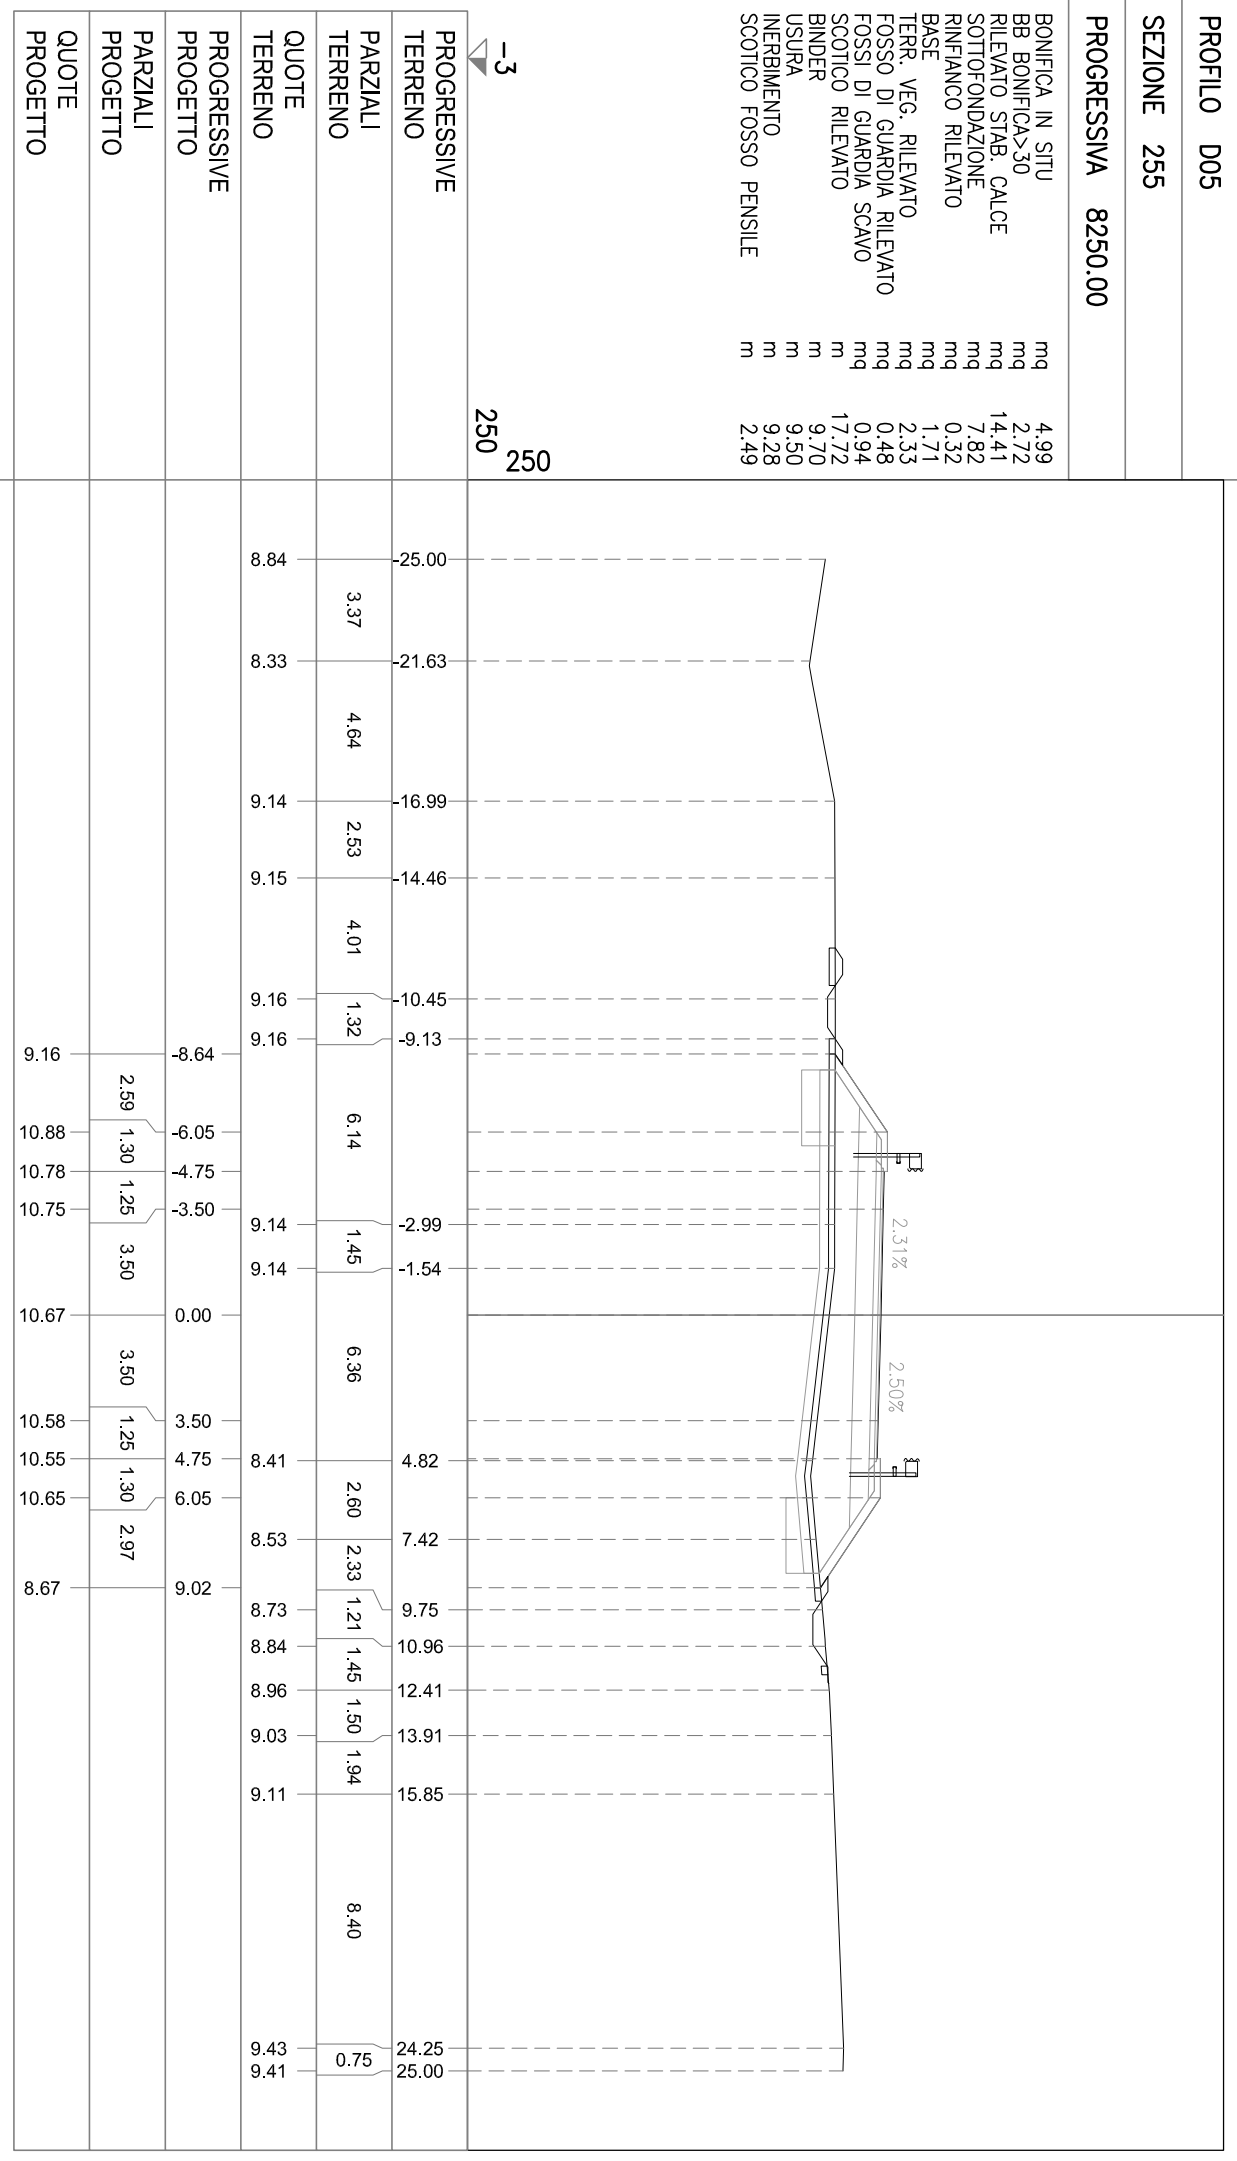


PROFILO D05

SEZIONE 256

PROGRESSIVA 8280.70

BONIFICA IN SITU mq 4.98  
BB BONIFICA>30 mq 2.97  
RILEVATO STAB. CALCE mq 15.36  
SOTTOFONDAZIONE mq 7.84  
RINFIANCO RILEVATO mq 0.31  
BASE mq 1.72  
TERR. VEG. RILEVATO mq 2.35  
FOSSO DI GUARDIA RILEVATO mq 0.48  
FOSSI DI GUARDIA SCAVO mq 0.88  
SCOTTICO RILEVATO m 17.66  
BINDER m 9.72  
USURA m 9.52  
INERBIMENTO m 9.22  
SCOTTICO FOSSO PENSILE m 2.88

-3  
250  
250

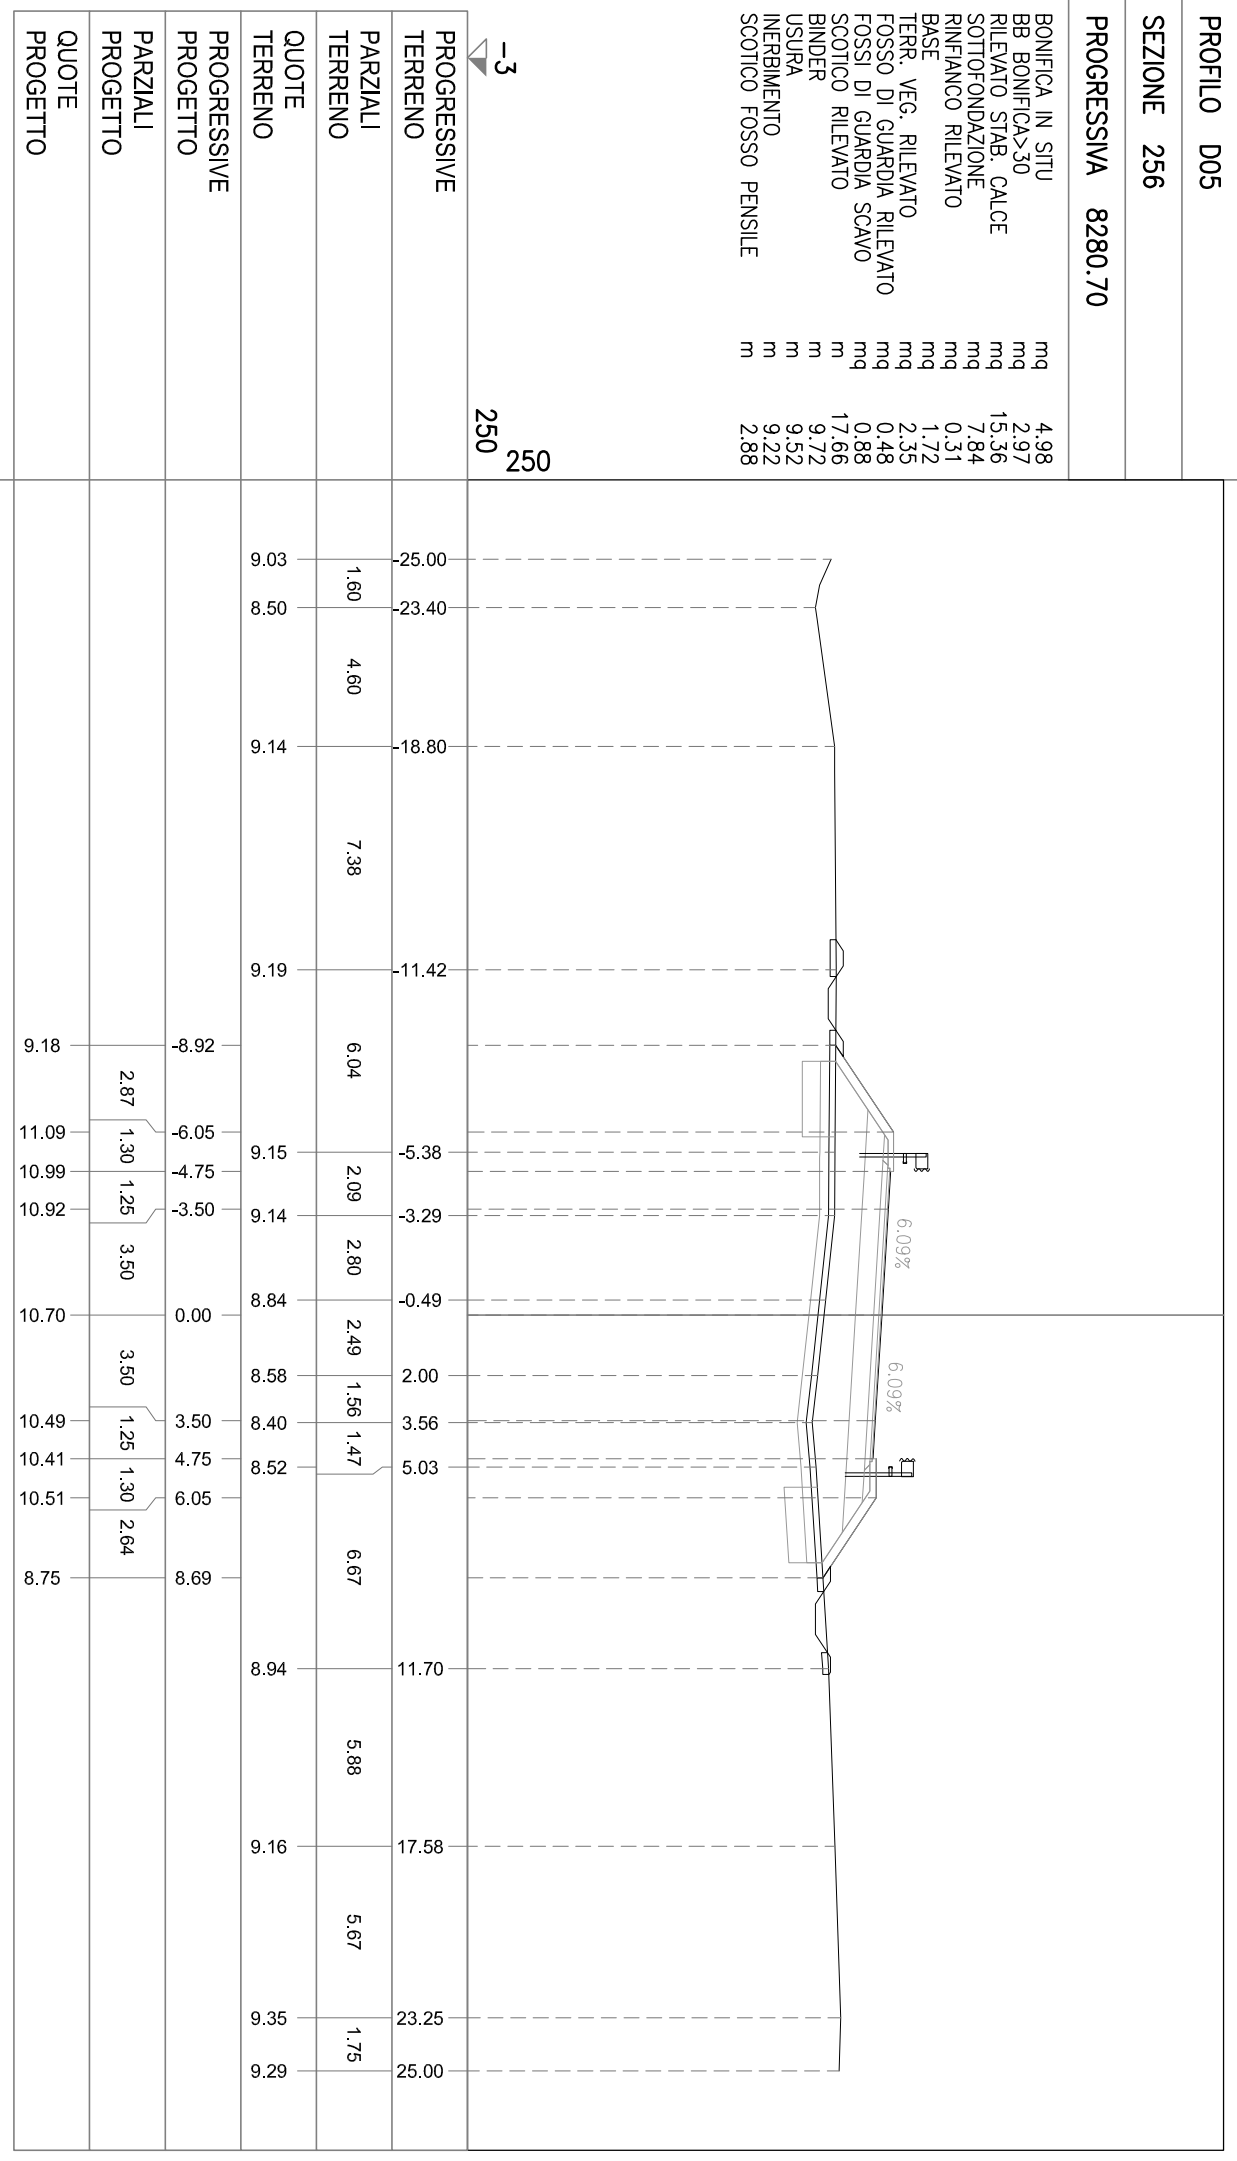


PROFILO D05

SEZIONE 257

PROGRESSIVA 8288.04

- BONIFICA IN SITU mq 4.99
- BB BONIFICA>30 mq 2.79
- RILEVATO STAB. CALCE mq 15.88
- SOTTOFONDAZIONE mq 7.88
- RINFIANCO RILEVATO mq 0.33
- BASE mq 1.72
- TERR. VEG. RILEVATO mq 2.31
- FOSSO DI GUARDIA RILEVATO mq 0.48
- FOSSI DI GUARDIA SCAVO mq 0.88
- SCOTTICO RILEVATO m 17.69
- BINDER m 9.77
- USURA m 9.57
- INERBIMENTO m 9.19
- SCOTTICO FOSSO PENSILE m 2.89

-3  
250  
250

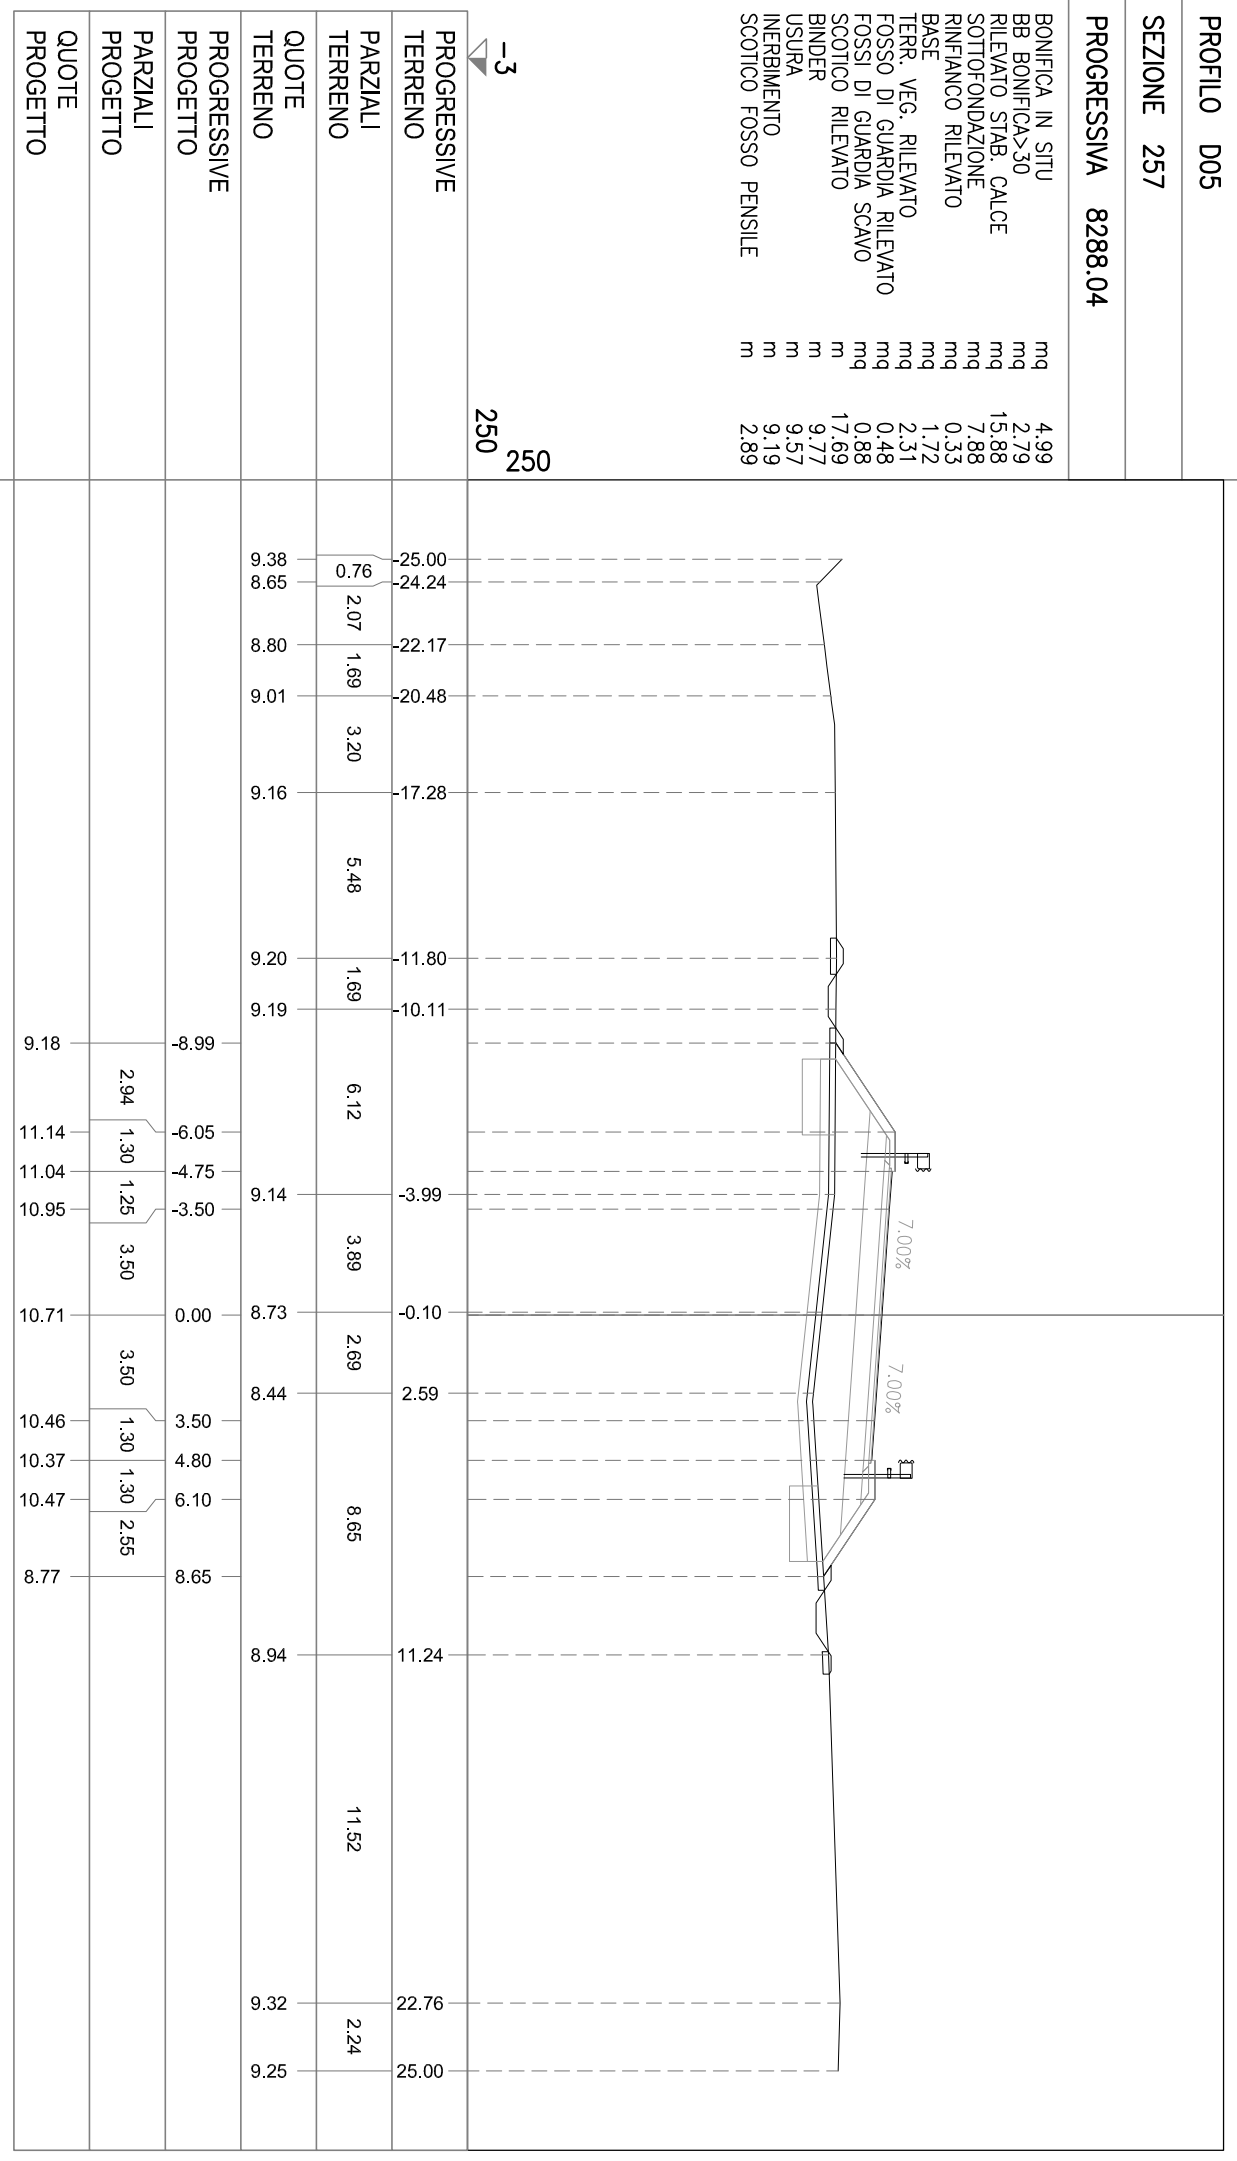




PROFILO D05

SEZIONE 258

PROGRESSIVA 8300.00

- BONIFICA IN SITU mq 5.04
- BB BONIFICA>30 mq 2.99
- RILEVATO STAB. CALCE mq 16.60
- SOTTOFONDAZIONE mq 8.04
- RINFIANCO RILEVATO mq 0.32
- BASE mq 1.78
- TERR. VEG. RILEVATO mq 2.30
- FOSSO DI GUARDIA RILEVATO mq 0.50
- FOSSI DI GUARDIA SCAVO mq 0.85
- SCOTTICO RILEVATO m 17.91
- BINDER m 10.05
- USURA m 9.85
- INERBIMENTO m 9.12
- SCOTTICO FOSSO PENSILE m 2.96

-3  
250  
250

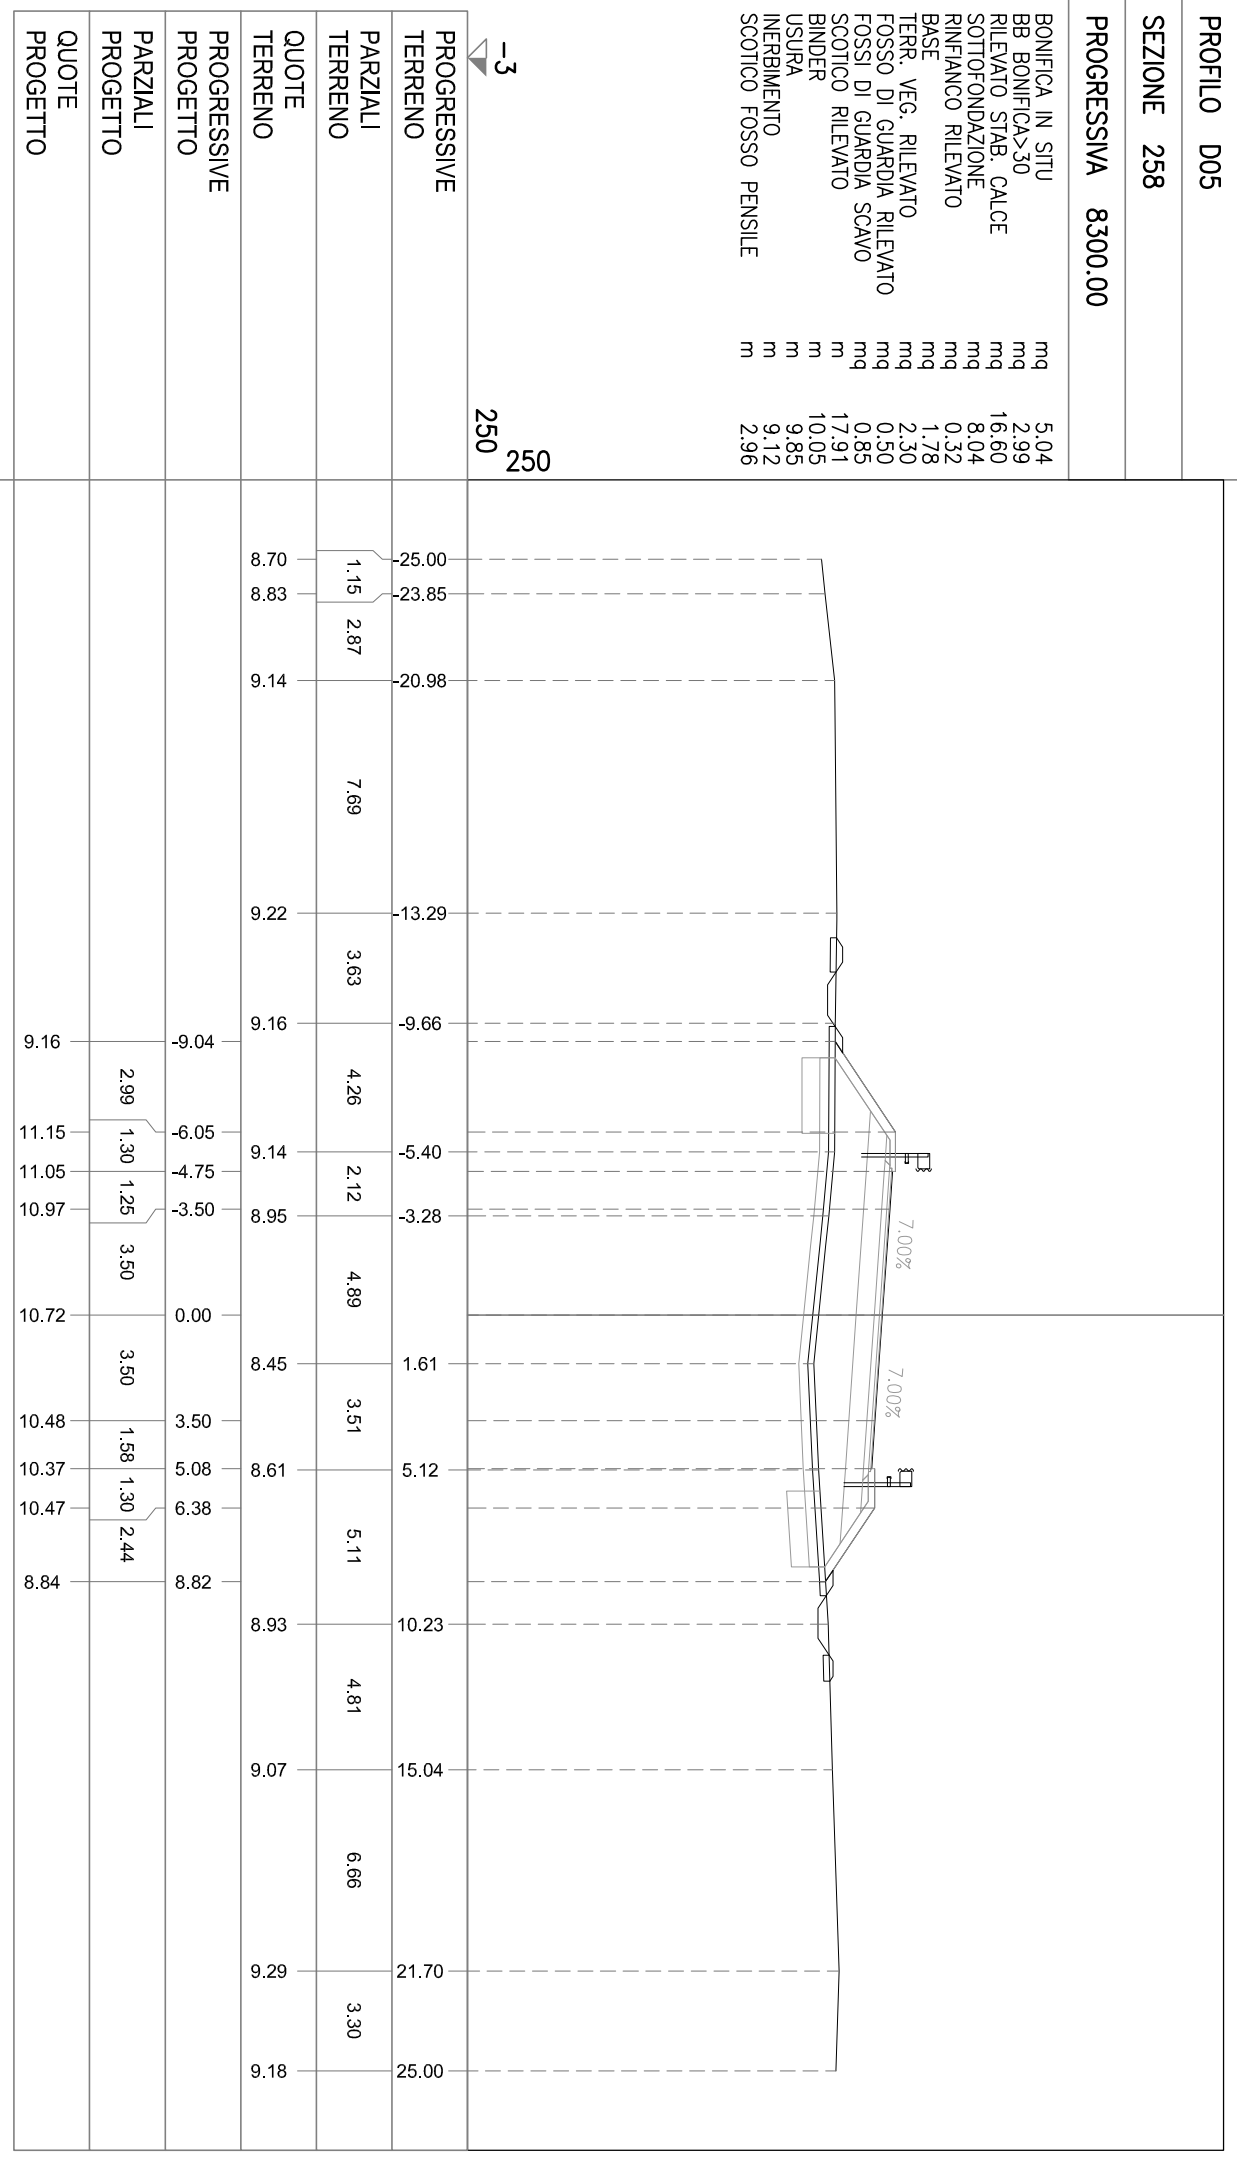

PROFILO D05

SEZIONE 259

PROGRESSIVA 8320.70

BONIFICA IN SITU mq 5.22  
BB BONIFICAS>30 mq 2.85  
RILEVATO STAB. CALCE mq 18.61  
SOTTOFONDAZIONE mq 8.27  
RINFIANCO RILEVATO mq 0.32  
BASE mq 1.84  
TERR. VEG. RILEVATO mq 2.39  
FOSSO DI GUARDIA RILEVATO mq 0.84  
FOSSI DI GUARDIA SCAVO mq 0.52  
SCOTTICO RILEVATO m 18.53  
BINDER m 10.42  
USURA m 10.23  
INERBIMENTO m 9.43  
SCOTTICO FOSSO PENSILE m 3.94

-3  
250  
250

PROGRESSIVE TERRENO	PARZIALI TERRENO	QUOTE TERRENO	PROGRESSIVE PROGETTO	PARZIALI PROGETTO	QUOTE PROGETTO


PROFILO D05

SEZIONE 260

PROGRESSIVA 8322.48

- BONIFICA IN SITU mq 5.08
- BB BONIFICA>30 mq 2.99
- RILEVATO STAB. CALCE mq 16.64
- SOTTOFONDAZIONE mq 8.26
- RINFIANCO RILEVATO mq 0.32
- BASE mq 1.84
- TERR. VEG. RILEVATO mq 2.22
- FOSSO DI GUARDIA RILEVATO mq 1.38
- FOSSI DI GUARDIA SCAVO mq 0.50
- SCOTTICO RILEVATO m 18.02
- BINDER m 10.42
- USURA m 10.23
- INERBIMENTO m 8.79
- SCOTTICO FOSSO PENSILE m 4.56

-3  
250  
250

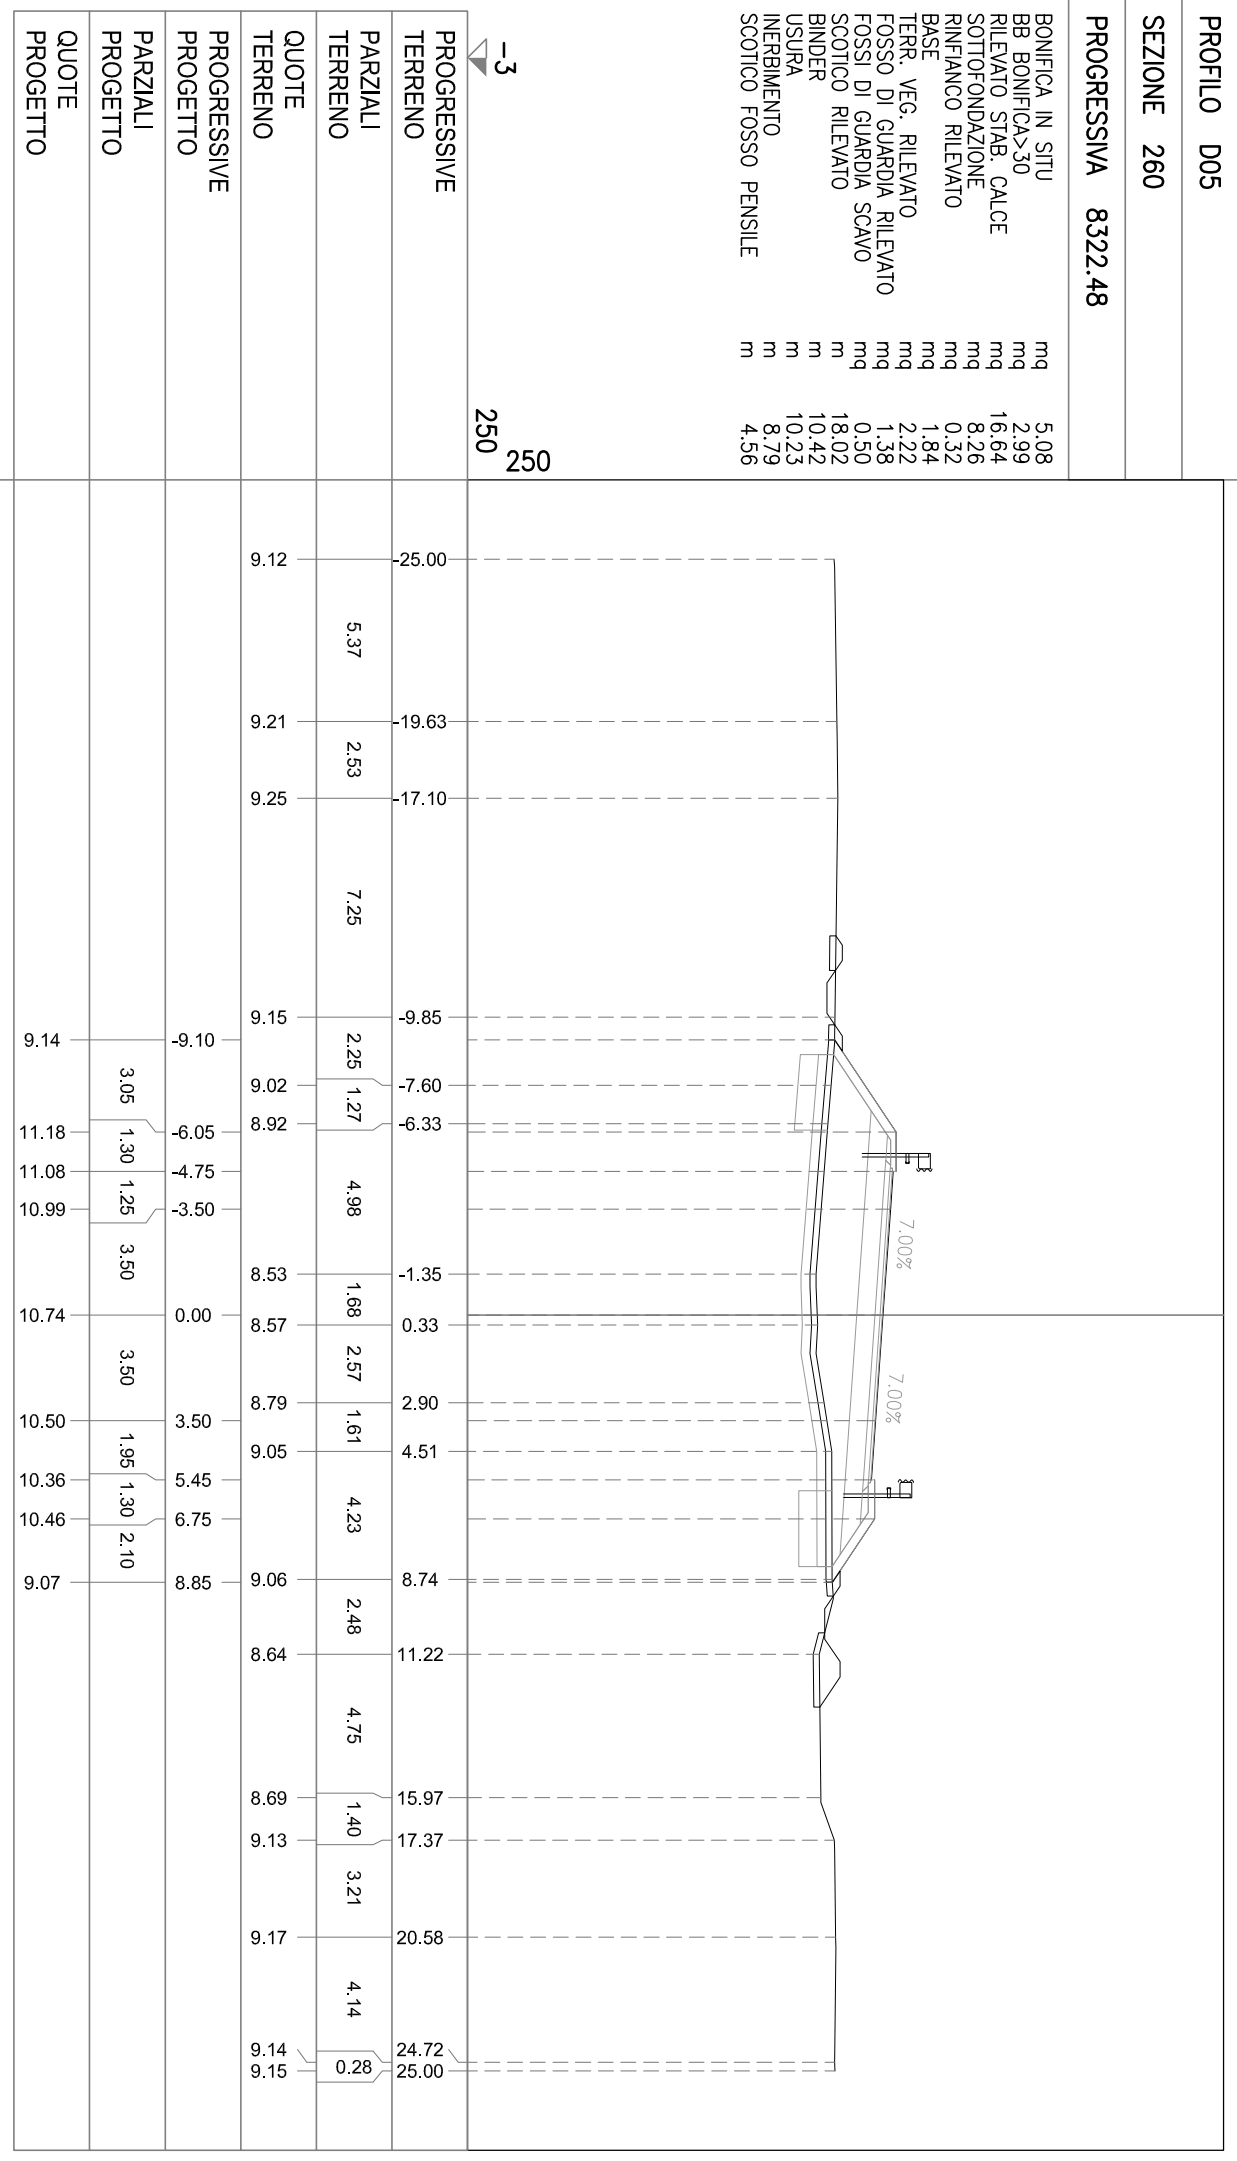


PROFILO D05

SEZIONE 261

PROGRESSIVA 8356.93

BONIFICA IN SITU  
mq 5.16  
BB BONIFICA>30  
mq 3.03  
RILEVATO STAB. CALCE  
mq 7.17  
SOTTOFONDAZIONE  
mq 8.25  
RINFIANCO RILEVATO  
mq 0.33  
BASE  
mq 1.82  
TERR. VEG. RILEVATO  
mq 2.36  
FOSSO DI GUARDIA RILEVATO  
mq 0.52  
FOSSI DI GUARDIA SCAVO  
mq 2.27  
SCOTTICO RILEVATO  
mq 18.58  
BINDER  
m 10.42  
USURA  
m 10.22  
INERBIMENTO  
m 9.39  
SCOTTICO FOSSO PENSILE  
m 2.26

-3  
250  
250

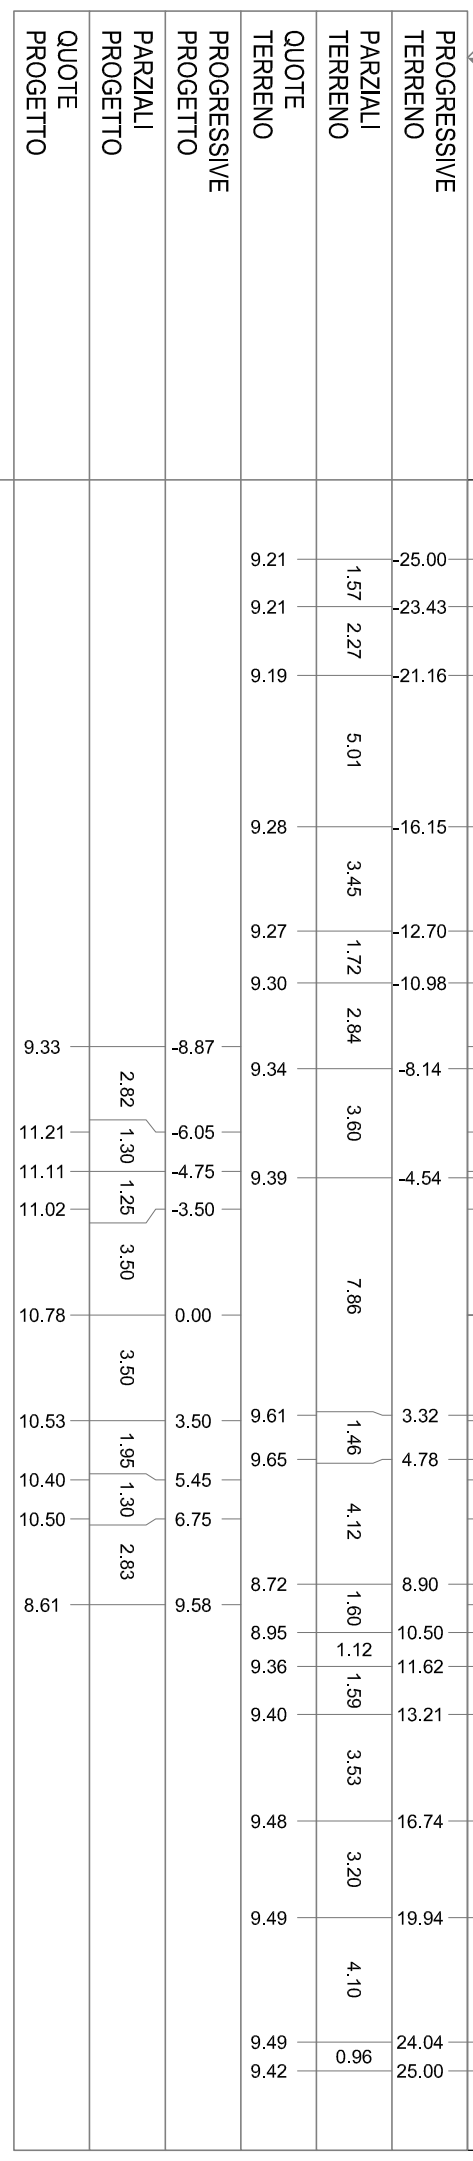


PROFILO D05

SEZIONE 262

PROGRESSIVA 8396.93

- BONIFICA IN SITU mq 5.36
- BB BONIFICA>30 mq 2.91
- RILEVATO STAB. CALCE mq 21.55
- SOTTOFONDAZIONE mq 7.82
- RINFIANCO RILEVATO mq 0.31
- BASE mq 1.69
- TERR. VEG. RILEVATO mq 2.80
- FOSSO DI GUARDIA RILEVATO mq 0.83
- FOSSI DI GUARDIA SCAVO mq 0.62
- SCOTTICO RILEVATO m 18.89
- BINDER m 9.70
- USURA m 9.50
- INERBIMENTO m 10.76
- SCOTTICO FOSSO PENSILE m 3.84

-3  
250  
250

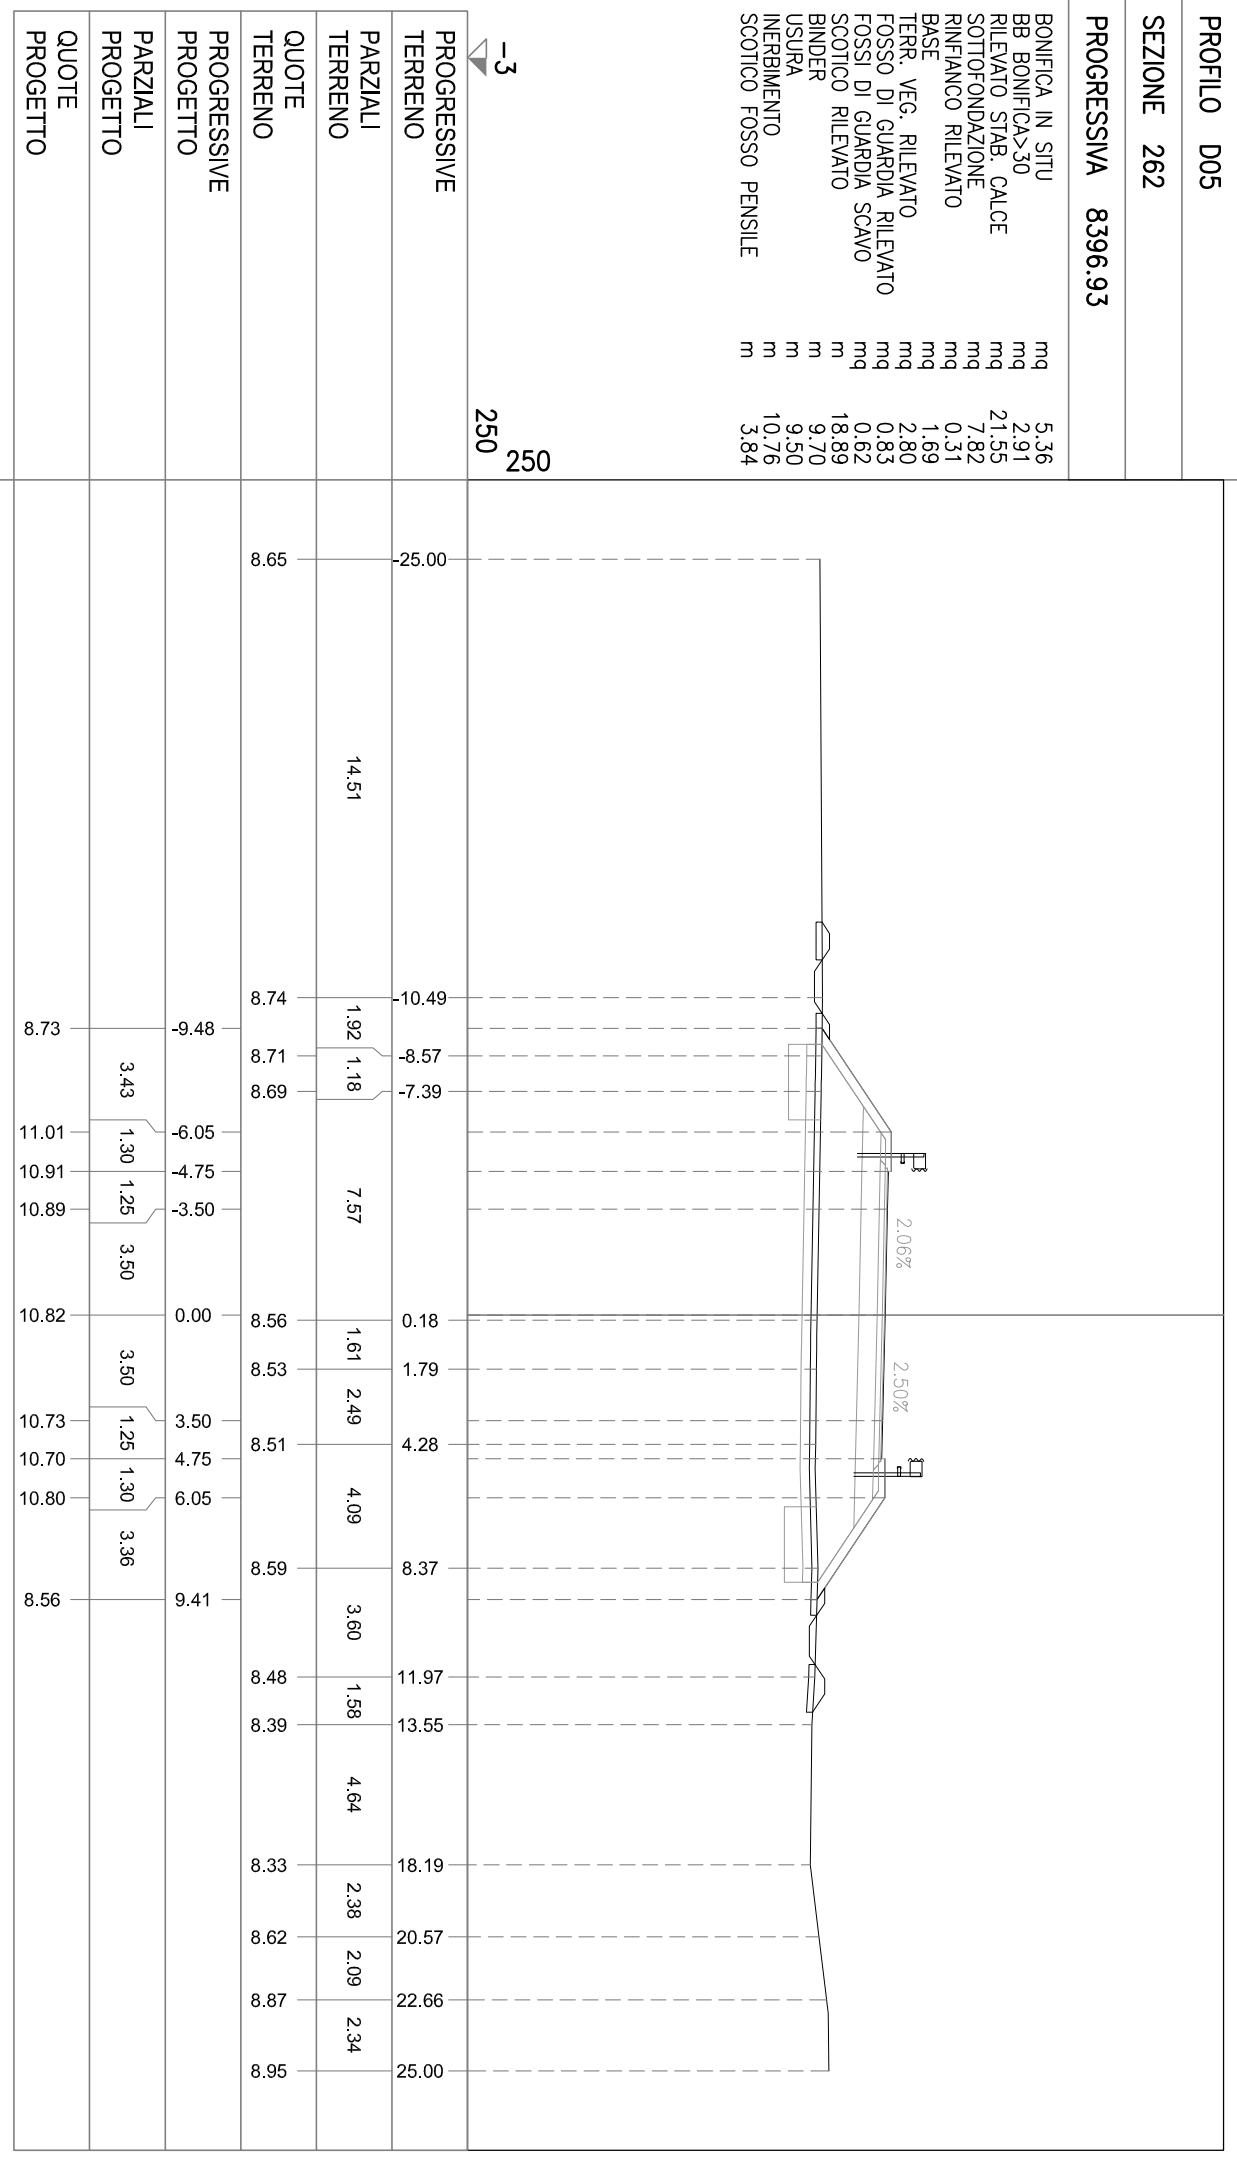

PROGRESSIVE  
TERRENO

PARZIALI  
TERRENO

QUOTE  
TERRENO

PROGRESSIVE  
PROGETTO

PARZIALI  
PROGETTO

QUOTE  
PROGETTO


PROFILO D05

SEZIONE 263

PROGRESSIVA 8433.90

- BONIFICA IN SITU mq 5.11
- BB BONIFICA>30 mq 3.11
- RILEVATO STAB. CALCE mq 15.13
- SOTTOFONDAZIONE mq 7.92
- RINFIANCO RILEVATO mq 0.34
- BASE mq 1.70
- TERR. VEG. RILEVATO mq 2.49
- FOSSO DI GUARDIA RILEVATO mq 0.54
- FOSSI DI GUARDIA SCAVO mq 0.83
- SCOTTICO RILEVATO m 18.09
- BINDER m 9.70
- USURA m 9.50
- INERBIMENTO m 9.78
- SCOTTICO FOSSO PENSILE m 3.02

-3  
250  
250

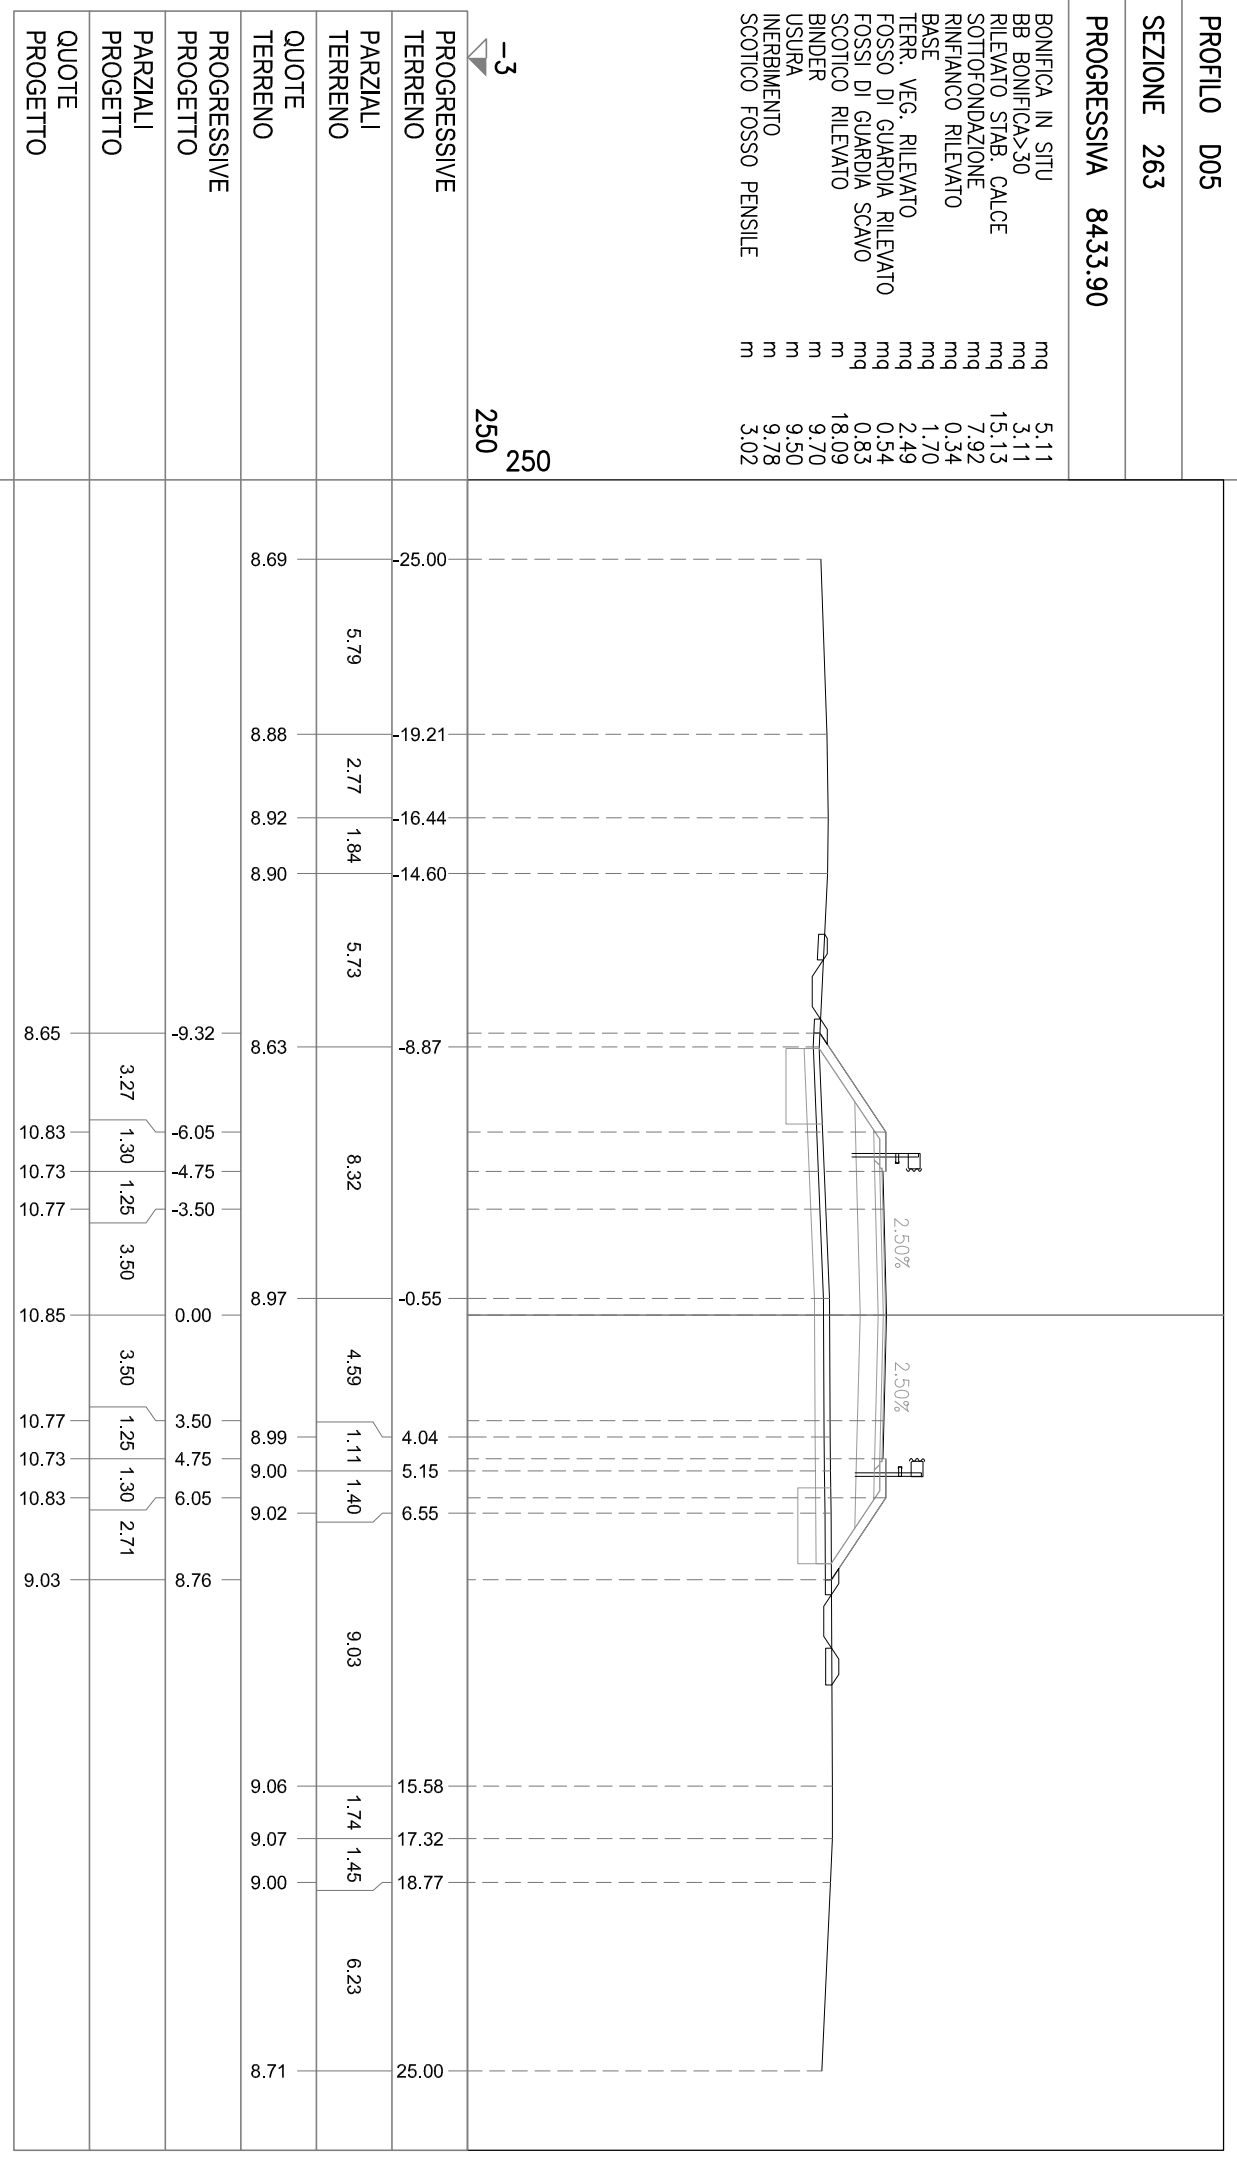


PROFILO D05

SEZIONE 264

PROGRESSIVA 8450.00

- BONIFICA IN SITU mq 5.04
- BB BONIFICA>30 mq 3.08
- RILEVATO STAB. CALCE mq 15.16
- SOTTOFONDAZIONE mq 7.90
- RINFIANCO RILEVATO mq 0.34
- BASE mq 1.72
- TERR. VEG. RILEVATO mq 2.41
- FOSSO DI GUARDIA RILEVATO mq 0.80
- FOSSI DI GUARDIA SCAVO mq 0.64
- SCOTTICO RILEVATO m 17.95
- BINDER m 9.70
- USURA m 9.50
- INERBIMENTO m 9.63
- SCOTTICO FOSSO PENSILE m 3.75

-3  
250  
250

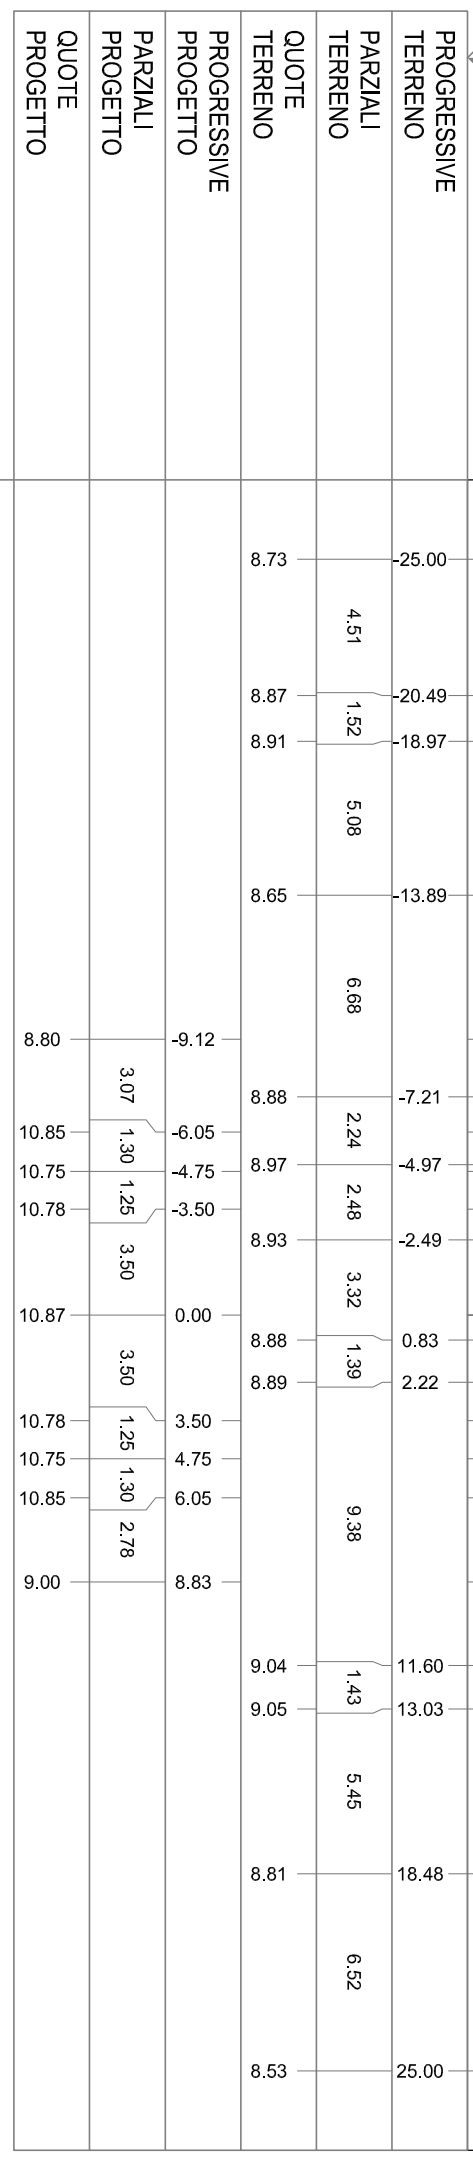


PROFILO D05  
 SEZIONE 265  
 PROGRESSIVA 8500.00

BONIFICA IN SITU  
 BB BONIFICA>30  
 RILEVATO STAB. CALCE  
 SOTTOFONDAZIONE  
 RINFIANCO RILEVATO  
 BASE  
 TERR. VEG. RILEVATO  
 FOSSO DI GUARDIA RILEVATO  
 FOSSE DI GUARDIA SCAVO  
 SCOTICO RILEVATO  
 BINDER  
 USURA  
 INERBIMENTO  
 SCOTICO FOSSO PENSILE

mq 5.34  
 mq 3.18  
 mq 19.22  
 mq 7.88  
 mq 0.34  
 mq 1.72  
 mq 2.85  
 mq 0.66  
 mq 0.59  
 m 19.02  
 m 9.70  
 m 9.50  
 m 10.91  
 m 3.58

-3  
 250  
 250

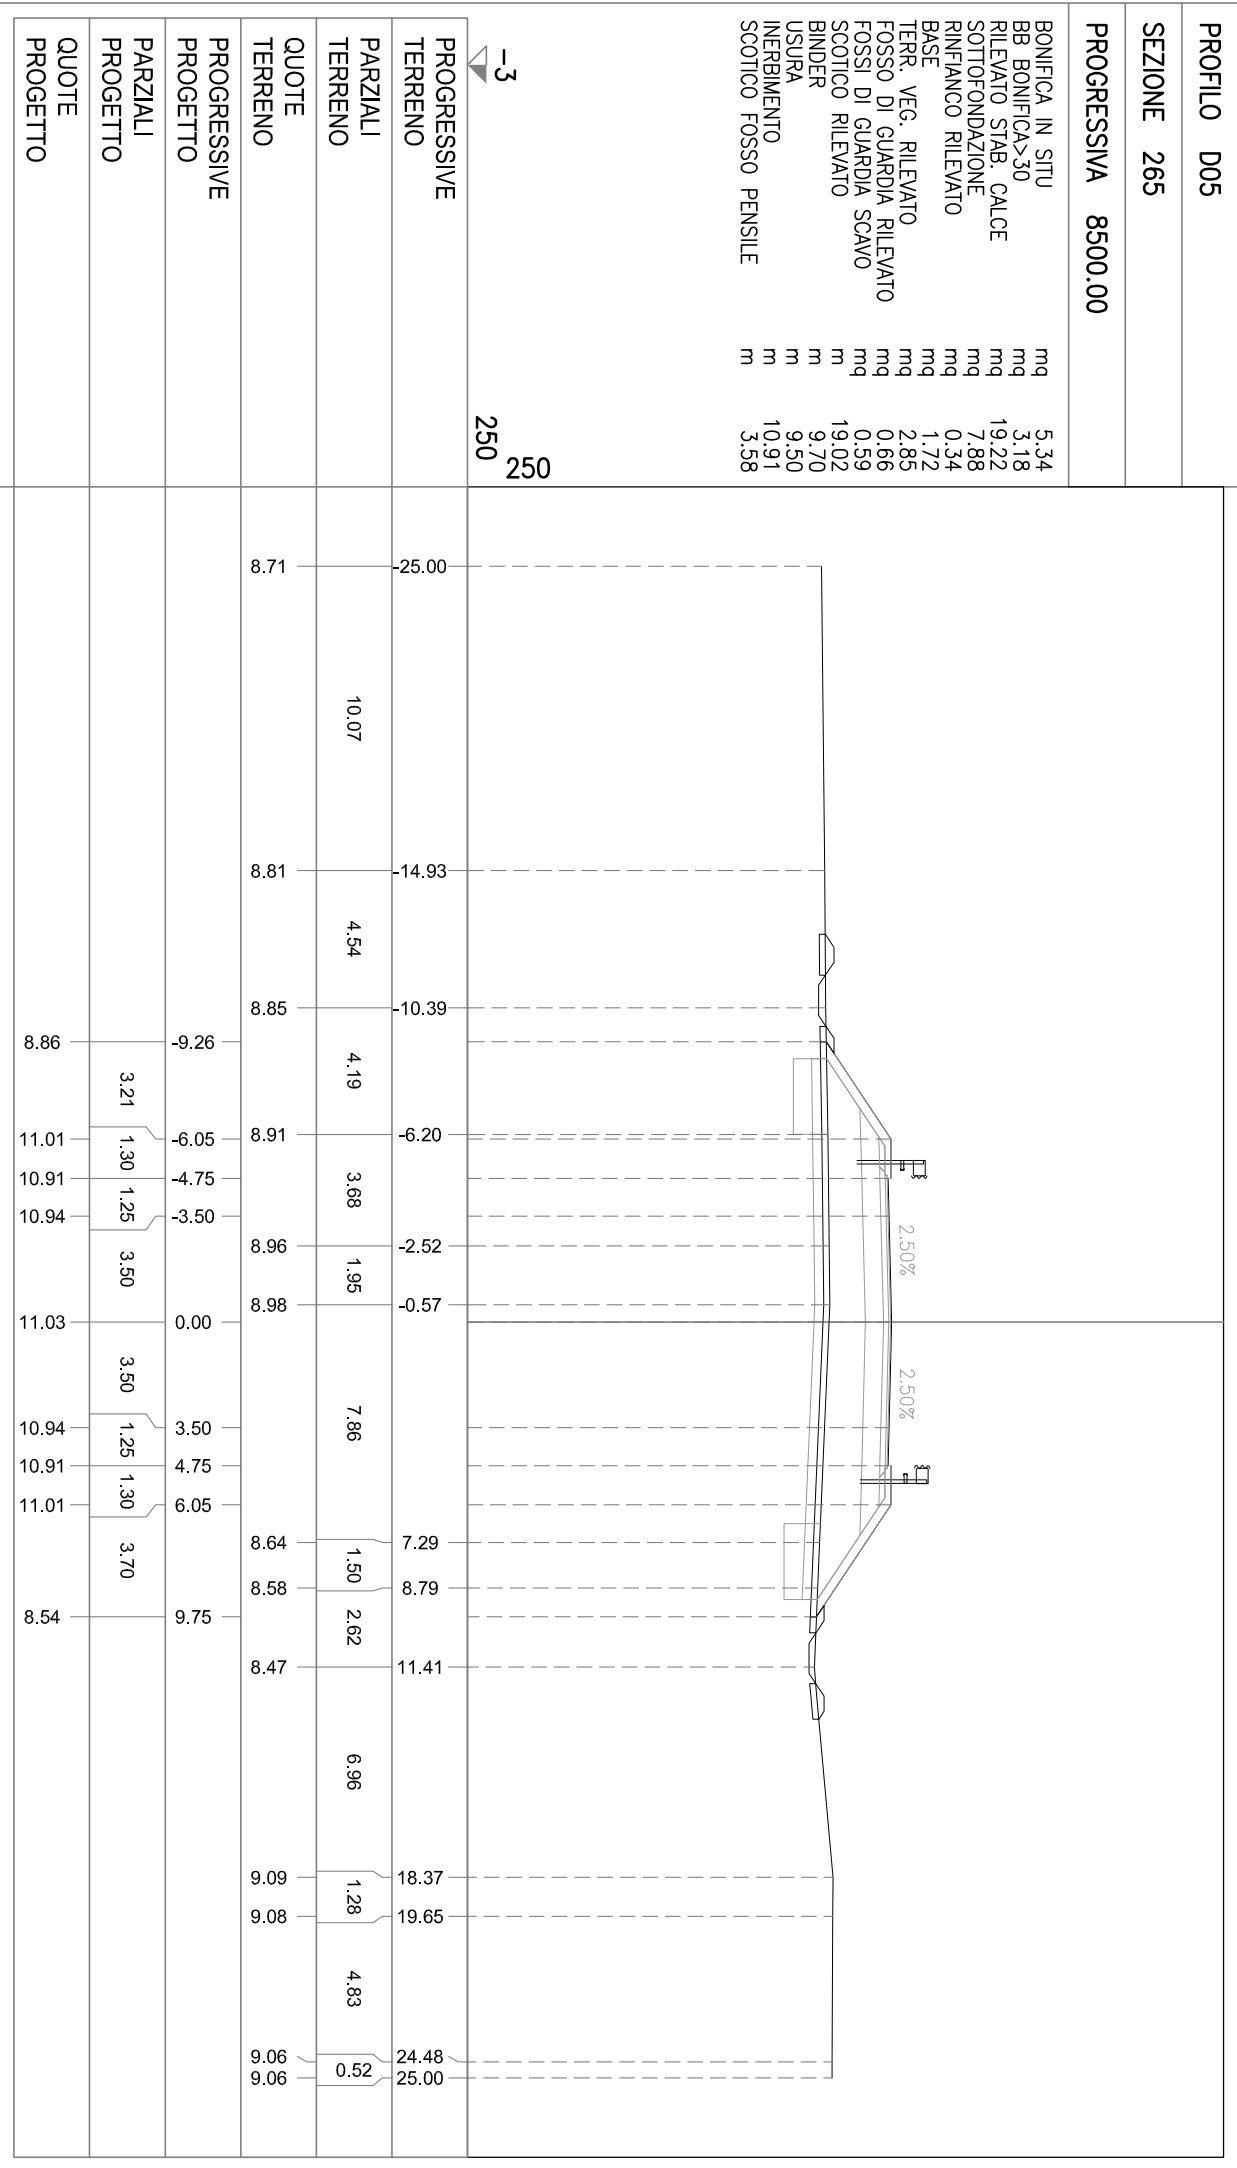




PROFILO D05

SEZIONE 266

PROGRESSIVA 8550.00

BONIFICA IN SITU  
mq 5.89  
BB BONIFICA>30  
mq 2.85  
RILEVATO STAB. CALCE  
mq 34.84  
SOTTOFONDAZIONE  
mq 7.90  
RINFIANCO RILEVATO  
mq 0.36  
BASE  
mq 1.74  
TERR. VEG. RILEVATO  
mq 3.43  
FOSSO DI GUARDIA RILEVATO  
mq 0.54  
FOSSI DI GUARDIA SCAVO  
mq 0.81  
SCOTTICO RILEVATO  
mq 20.68  
BINDER  
m 9.70  
USURA  
m 9.50  
INERBIMENTO  
m 12.89  
SCOTTICO FOSSO PENSILE  
m 3.02

-3  
250  
250

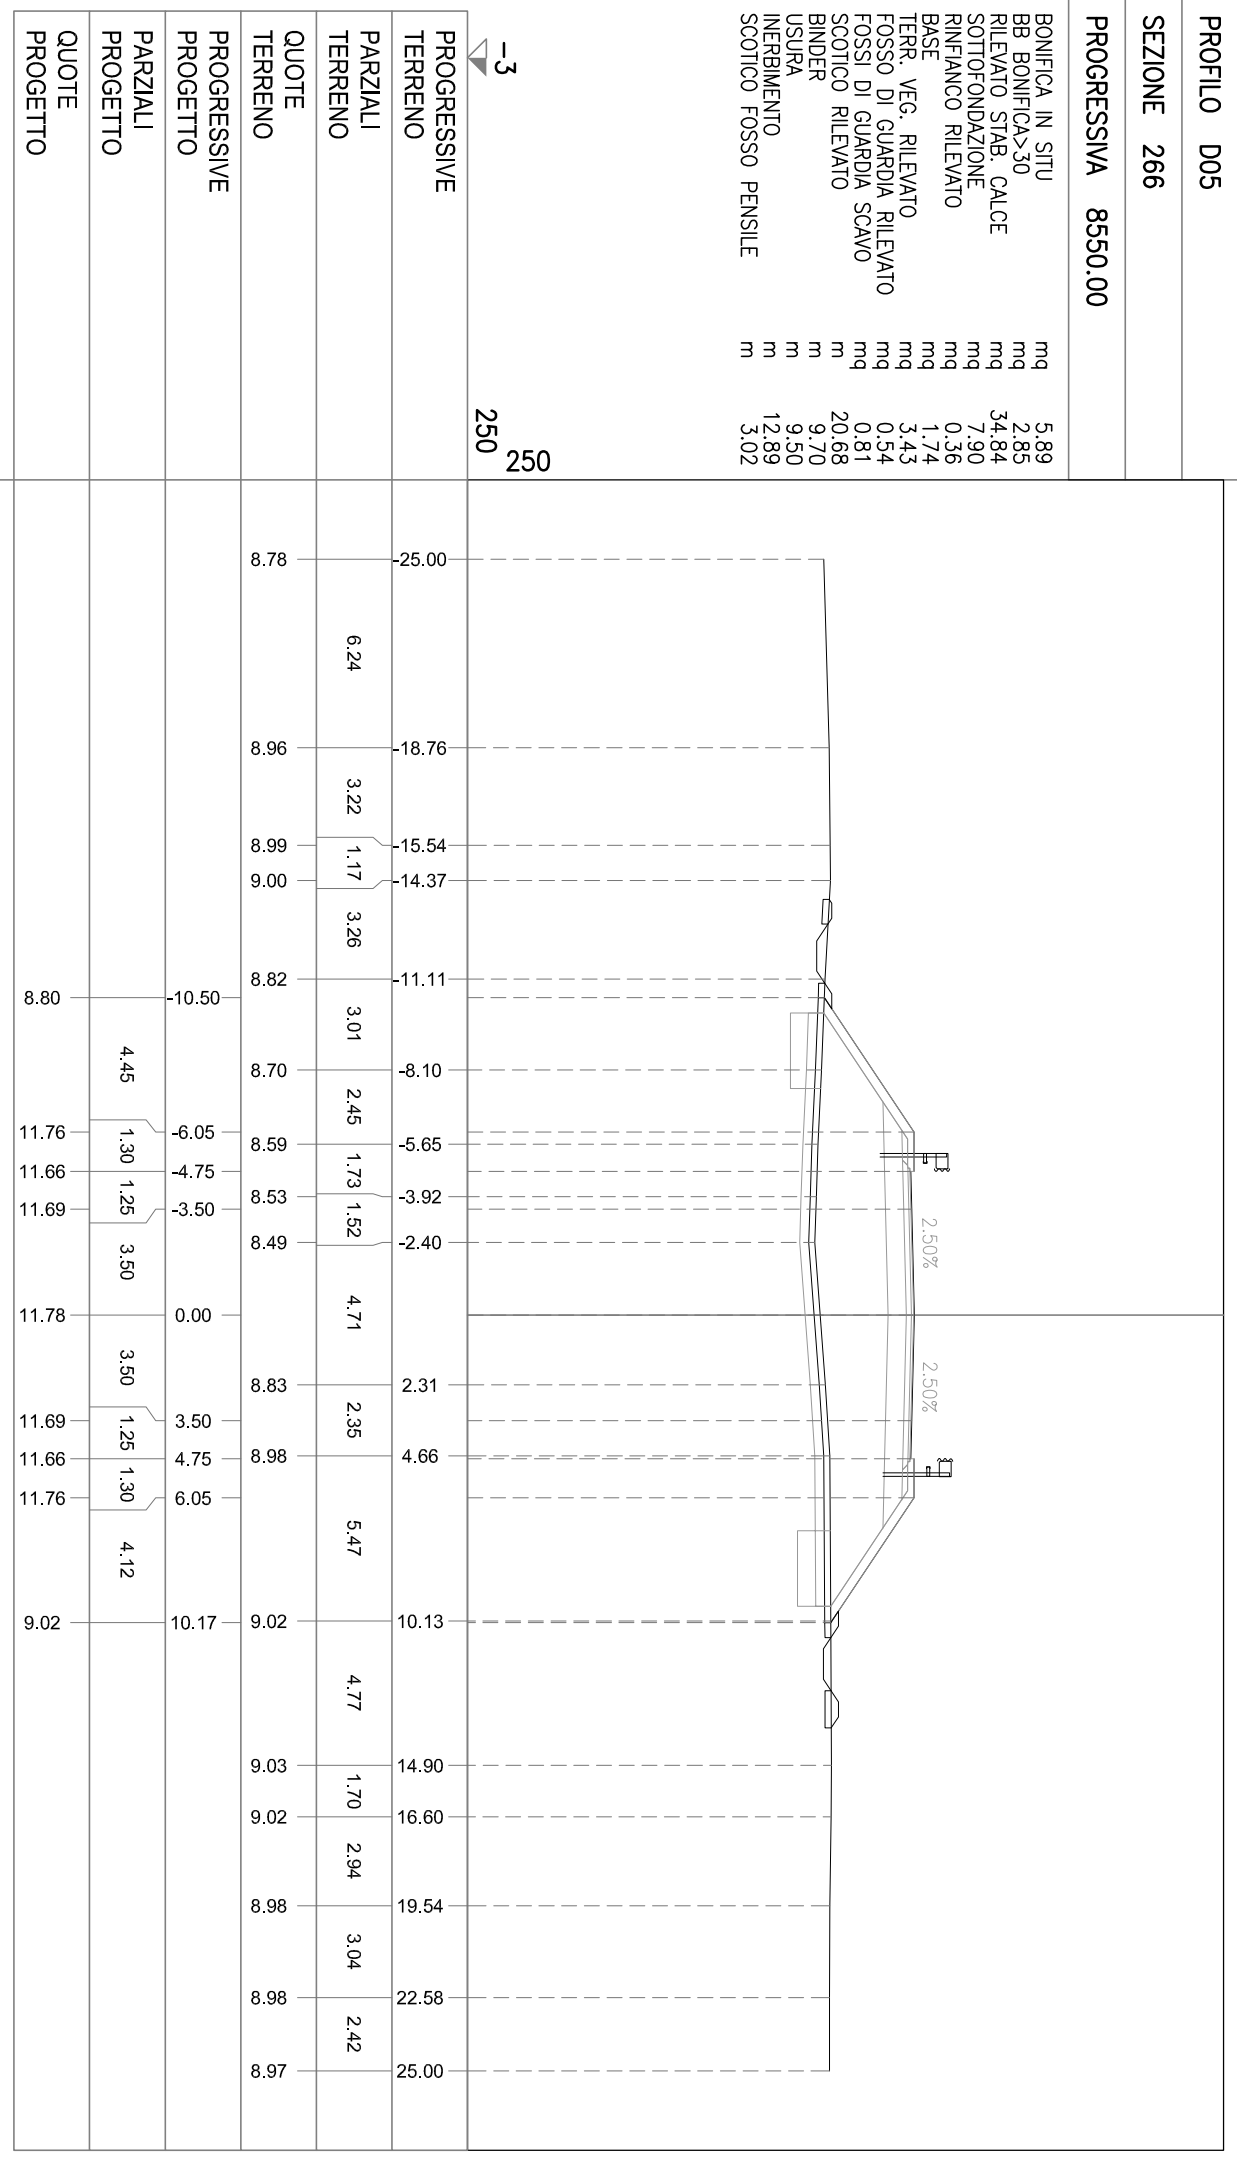


PROFILO D05

SEZIONE 267

PROGRESSIVA 8555.70

- BONIFICA IN SITU mq 6.01
- BB BONIFICA>30 mq 2.82
- RILEVATO STAB. CALCE mq 36.92
- SOTTOFONDAZIONE mq 7.90
- RINFIANCO RILEVATO mq 0.34
- BASE mq 1.70
- TERR. VEG. RILEVATO mq 3.60
- FOSSO DI GUARDIA RILEVATO mq 0.51
- FOSSI DI GUARDIA SCAVO mq 0.84
- SCOTTICO RILEVATO m 21.06
- BINDER m 9.70
- USURA m 9.50
- INERBIMENTO m 13.35
- SCOTTICO FOSSO PENSILE m 3.00

-3  
250  
250

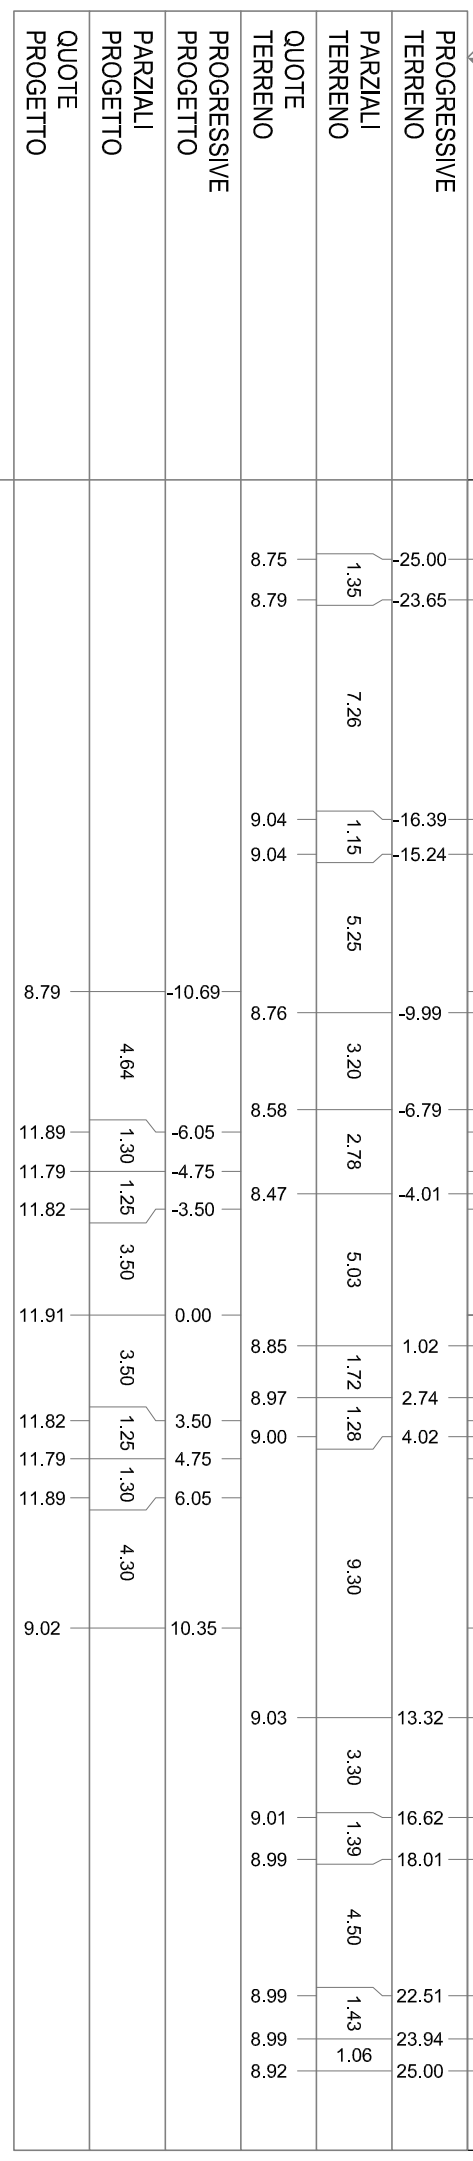


PROFILO D05

SEZIONE 268

PROGRESSIVA 8575.70

- BONIFICA IN SITU mq 7.47
- BB BONIFICA>30 mq 2.69
- RILEVATO STAB. CALCE mq 54.78
- SOTTOFONDAZIONE mq 10.00
- RINFIANCO RILEVATO mq 0.33
- BASE mq 2.31
- TERR. VEG. RILEVATO mq 4.11
- FOSSO DI GUARDIA RILEVATO mq 0.43
- FOSSI DI GUARDIA SCAVO mq 0.99
- SCOTTICO RILEVATO m 25.98
- BINDER m 13.20
- USURA m 13.00
- INERBIMENTO m 15.02
- SCOTTICO FOSSO PENSILE m 2.21

-3  
250  
250

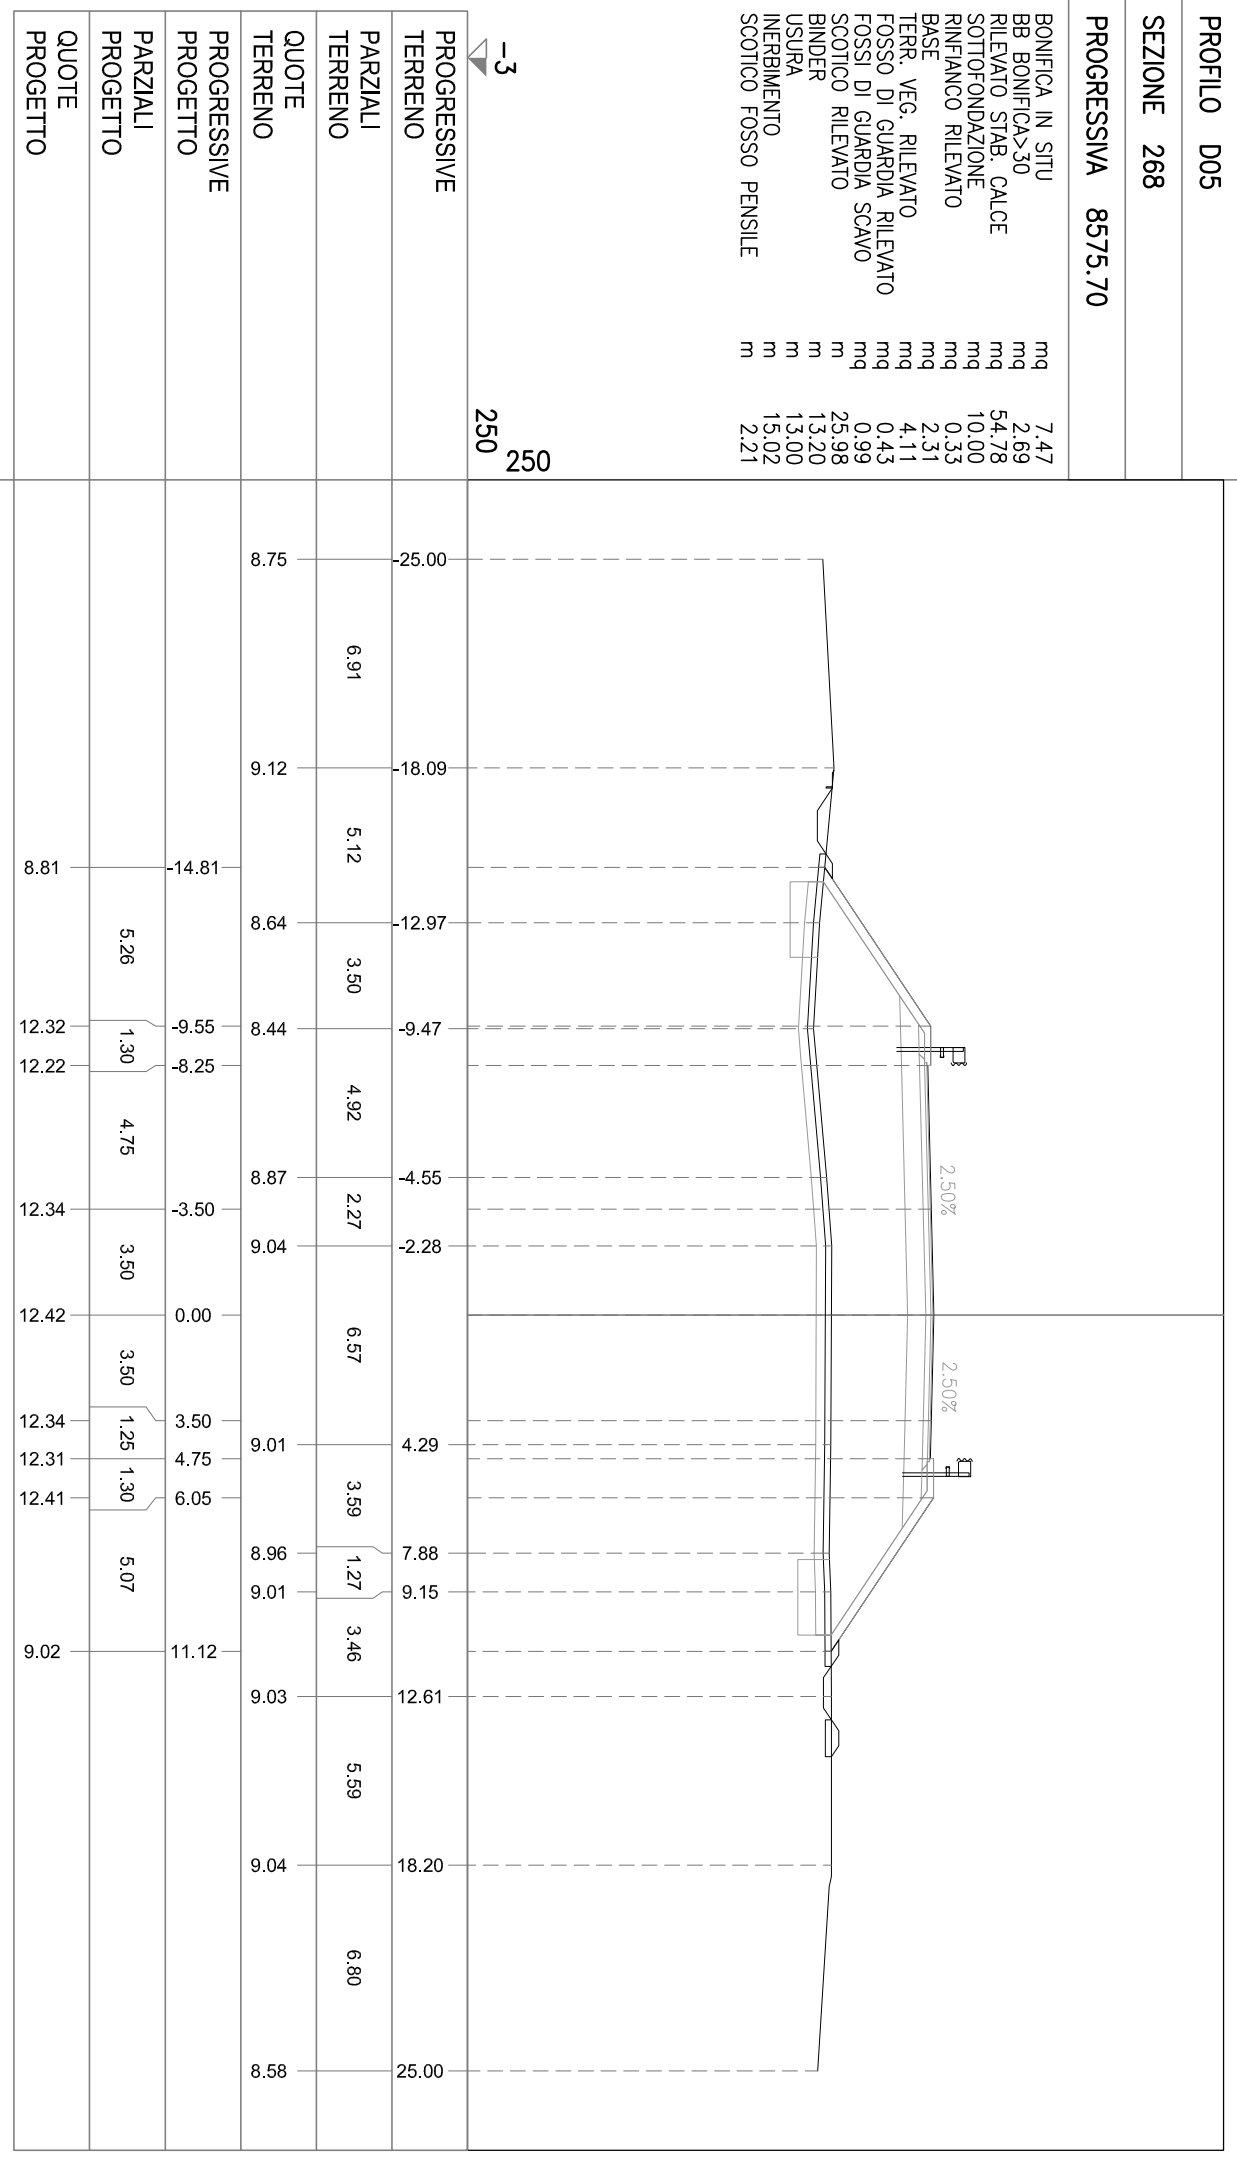

PROFILO D05

SEZIONE 269

PROGRESSIVA 8600.70

BONIFICA IN SITU  
BB BONIFICA>30  
RILEVATO STAB. CALCE  
SOTTOFONDAZIONE  
RINFIANCO RILEVATO  
BASE  
TERR. VEG. RILEVATO  
FOSSO DI GUARDIA RILEVATO  
FOSSI DI GUARDIA SCAVO  
SCOTTICO RILEVATO  
BINDER  
USURA  
INERBIMENTO  
SCOTTICO FOSSO PENSILE

mq 8,28  
mq 3,19  
mq 74,31  
mq 10,01  
mq 0,32  
mq 2,31  
mq 5,15  
mq 0,69  
mq 0,75  
mq 28,77  
m 13,20  
m 13,00  
m 18,39  
m 3,33

-3  
250  
250


PROGRESSIVE TERRENO	PARZIALI TERRENO	QUOTE TERRENO	PROGRESSIVE PROGETTO	PARZIALI PROGETTO	QUOTE PROGETTO
25.00	1.37	8.80			
23.63	1.12	8.89			
22.51	1.93	8.96			
20.58	2.00	8.85			
18.58	2.40	8.65			
16.18	3.29	8.49	-16.44	6.89	8.51
12.89	3.92	8.69			
-8.97	4.83	9.03	-9.55	1.30	13.10
-4.14	5.36	8.88	-8.25	4.75	13.00
1.22	2.15	8.77	-3.50	3.50	13.12
3.37	2.54	8.86	0.00	3.50	13.21
5.91	3.18	9.04	3.50	1.25	13.12
9.09	2.75	9.04	4.75	1.30	13.09
11.84	3.31	9.04	6.05	6.25	13.19
15.15	5.35	8.88	12.30		9.02
20.50	4.50	8.51			
25.00		8.71			

PROFILO D05  
 SEZIONE 270  
 PROGRESSIVA 8620.70

BONIFICA IN SITU  
 BB BONIFICA>30  
 RILEVATO STAB. CALCE  
 SOTTOFONDAZIONE  
 RINFIANCO RILEVATO  
 BASE  
 TERR. VEG. RILEVATO  
 FOSSO DI GUARDIA RILEVATO  
 FOSSE DI GUARDIA SCAVO  
 SCOTTICO RILEVATO  
 BINDER  
 USURA  
 INERBIMENTO  
 SCOTTICO FOSSO PENSILE

mq 8.03  
 mq 3.12  
 mq 84.94  
 mq 7.88  
 mq 0.32  
 mq 1.72  
 mq 6.09  
 mq 0.64  
 mq 0.69  
 m 27.86  
 m 9.70  
 m 9.50  
 m 21.50  
 m 3.37

-3  
 250  
 250

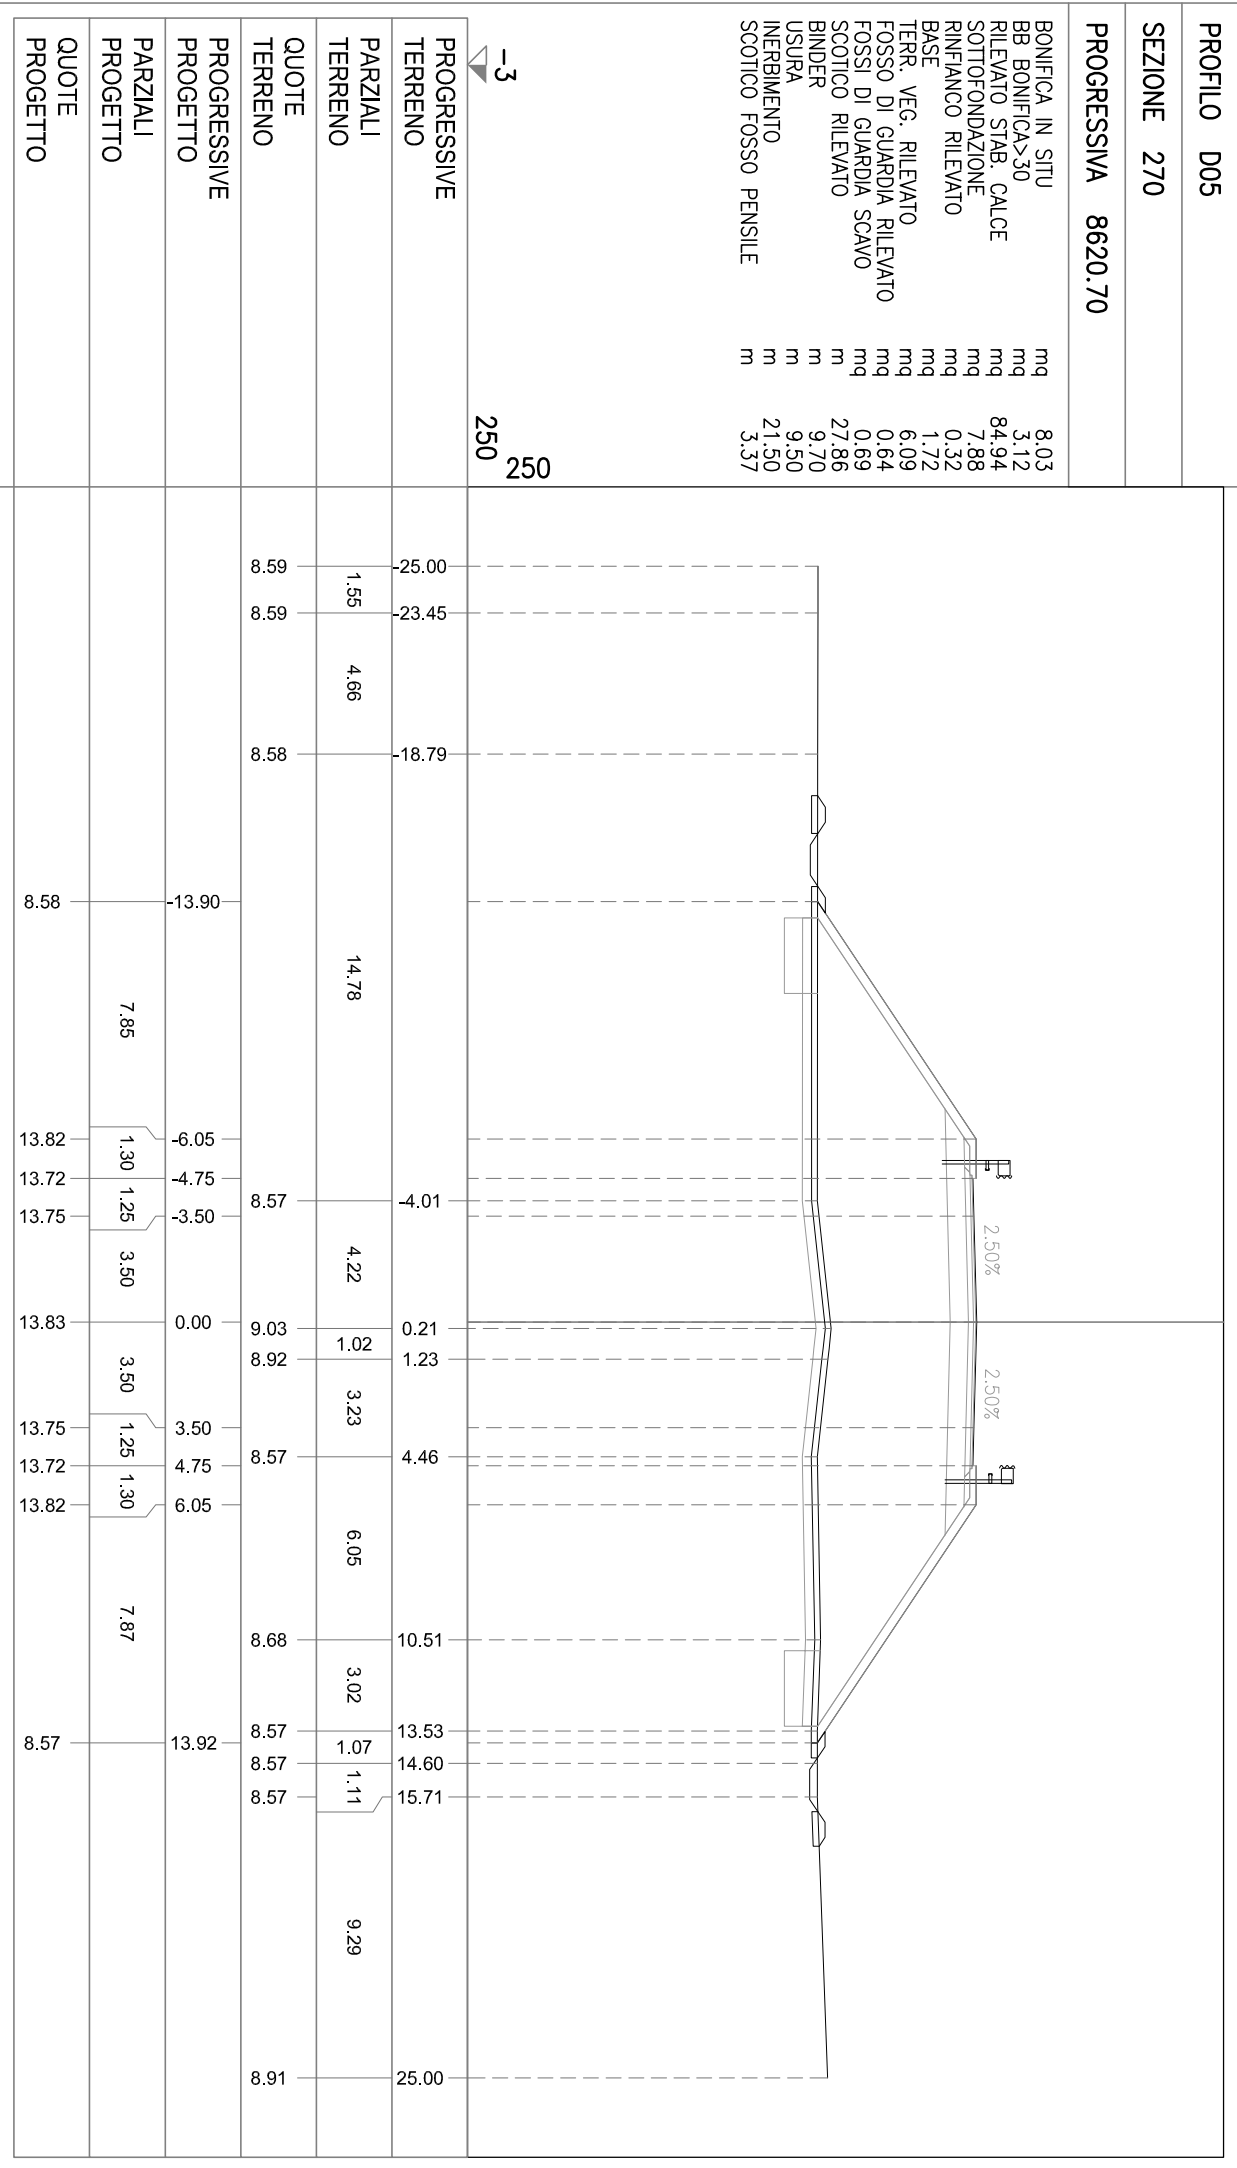




PROFILO D05

SEZIONE 272

PROGRESSIVA 8665.70

- BONIFICA IN SITU mq 10.38
- BB BONIFICA>30 mq 3.12
- RILEVATO STAB. CALCE mq 127.20
- SOTTOFONDAZIONE mq 9.84
- RINFIANCO RILEVATO mq 0.30
- BASE mq 2.29
- TERR. VEG. RILEVATO mq 7.52
- FOSSO DI GUARDIA RILEVATO mq 0.83
- FOSSI DI GUARDIA SCAVO mq 0.60
- SCOTTICO RILEVATO m 35.71
- BINDER m 13.20
- USURA m 13.00
- INERBIMENTO m 26.35
- SCOTTICO FOSSO PENSILE m 3.87

-3  
250  
250

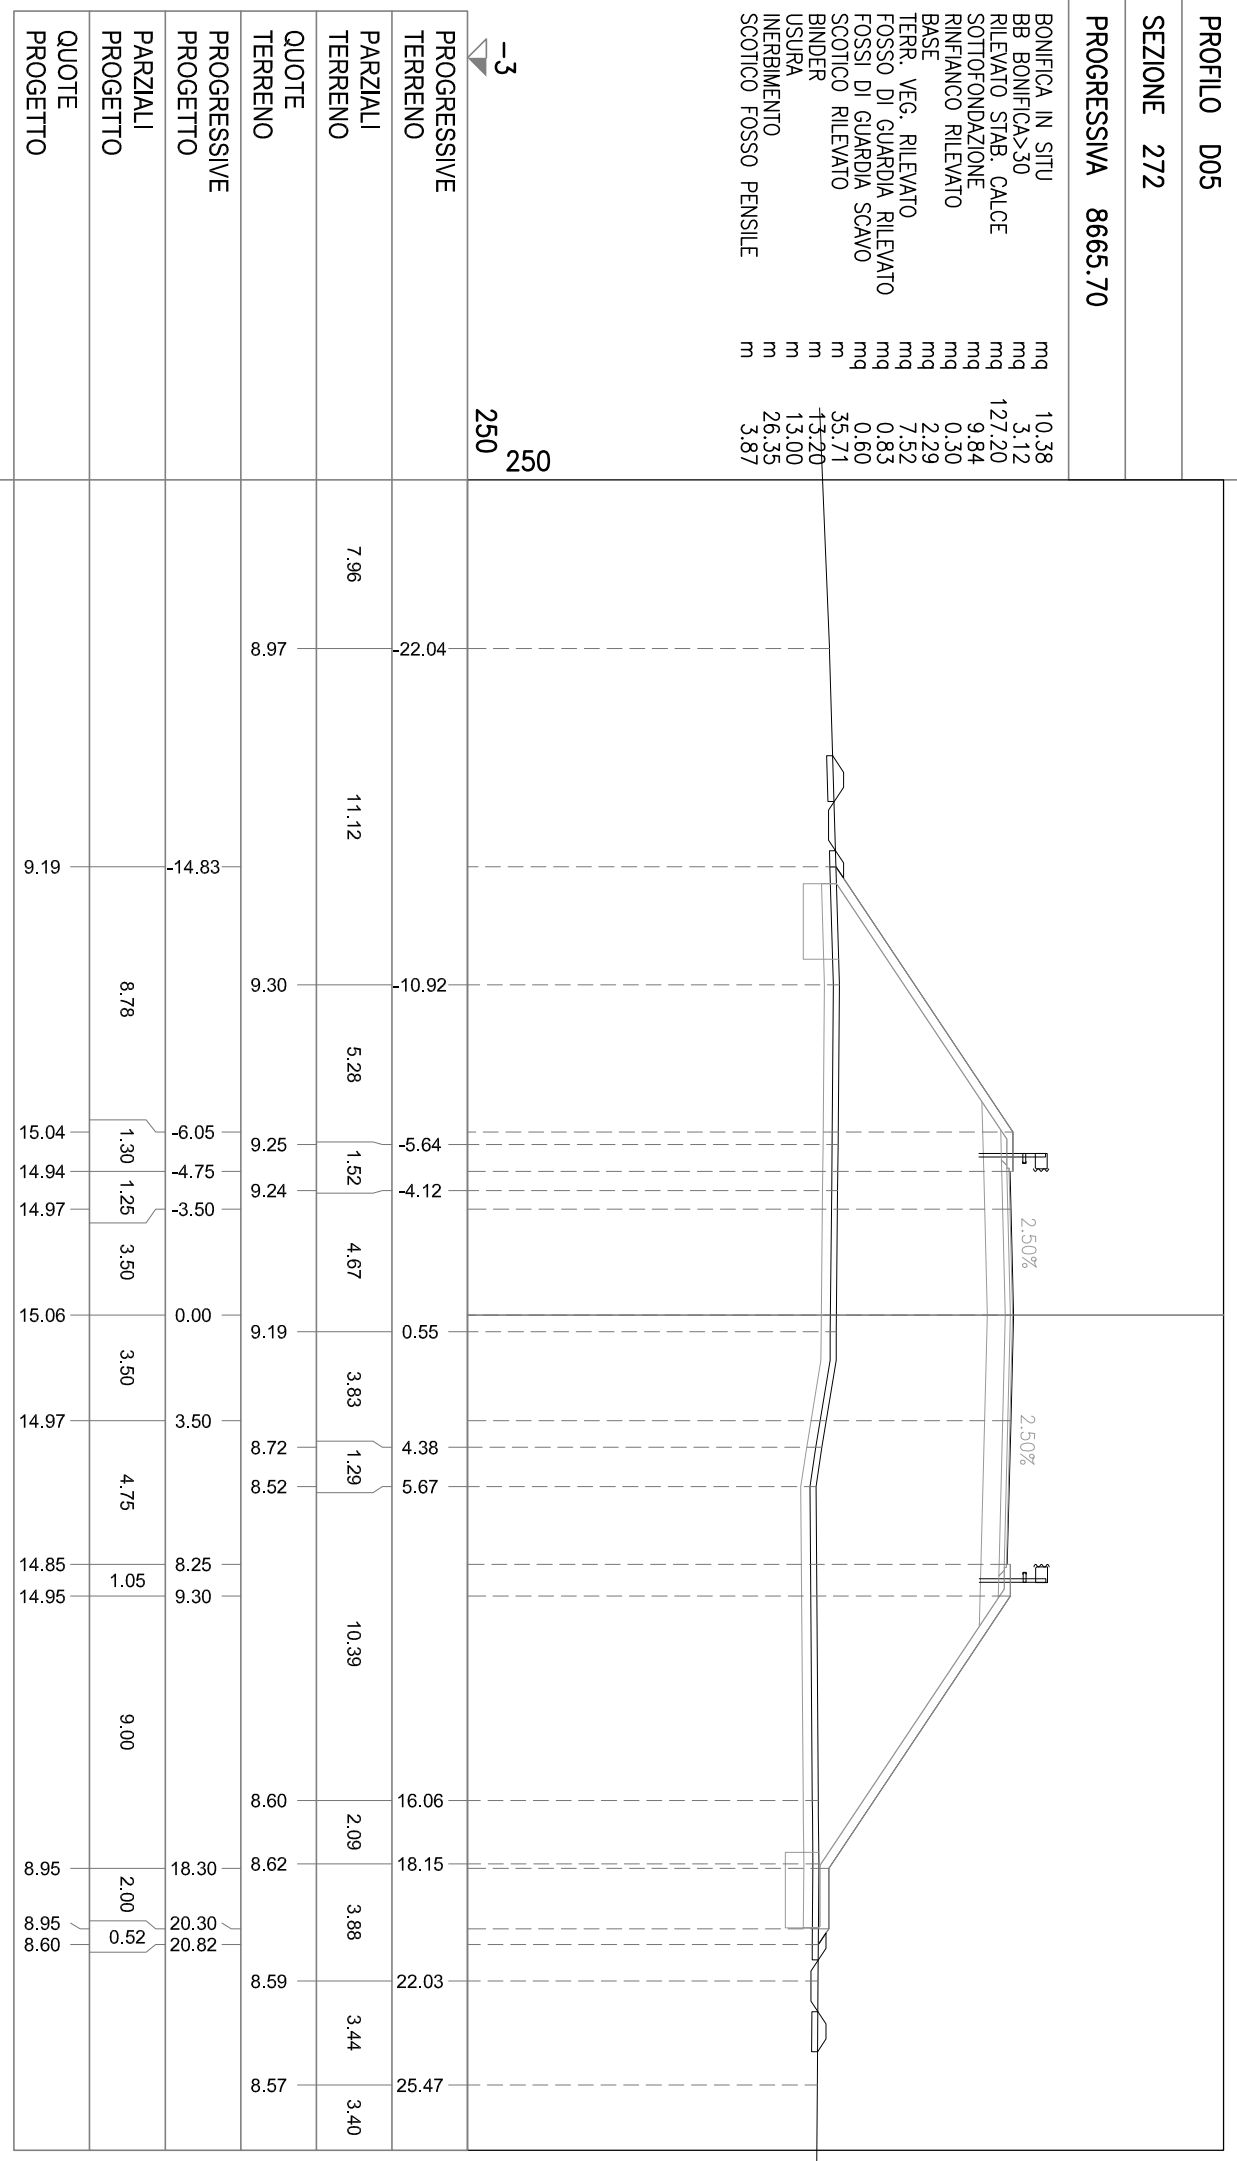

PROFILO D05


SEZIONE 273

PROGRESSIVA 8685.70

- BONIFICA IN SITU mq 9.69
- BB BONIFICA>30 mq 3.00
- RILEVATO STAB. CALCE mq 126.64
- SOTTOFONDAZIONE mq 7.77
- RINFIANCO RILEVATO mq 0.31
- BASE mq 1.70
- TERR. VEG. RILEVATO mq 8.22
- FOSSO DI GUARDIA RILEVATO mq 0.95
- FOSSI DI GUARDIA SCAVO mq 0.54
- SCOTTICO RILEVATO mq 35.56
- BINDER m 9.70
- USURA m 9.50
- INERBIMENTO m 29.97
- SCOTTICO FOSSO PENSILE m 4.07

-3  
250  
250

PROGRESSIVE TERRENO	PARZIALI TERRENO	QUOTE TERRENO	PROGRESSIVE PROGETTO	PARZIALI PROGETTO	QUOTE PROGETTO
-27.30	2.70	8.78	-17.38	0.33	9.28
	10.94		-17.05	2.00	9.49
	8.66		-15.05	9.00	9.49
	1.74	9.24	-6.05	1.30	15.49
	2.01	9.22	-4.75	1.25	15.39
	4.38	9.21	-3.50	3.50	15.43
	0.43	8.55	0.00	3.50	15.51
	12.28		3.50	1.25	15.43
	2.67	8.65	4.75	1.05	15.39
	12.40		5.80	9.00	15.49
		8.63	14.80	2.00	9.49
		15.38	16.80	1.33	9.49
			18.13		8.61

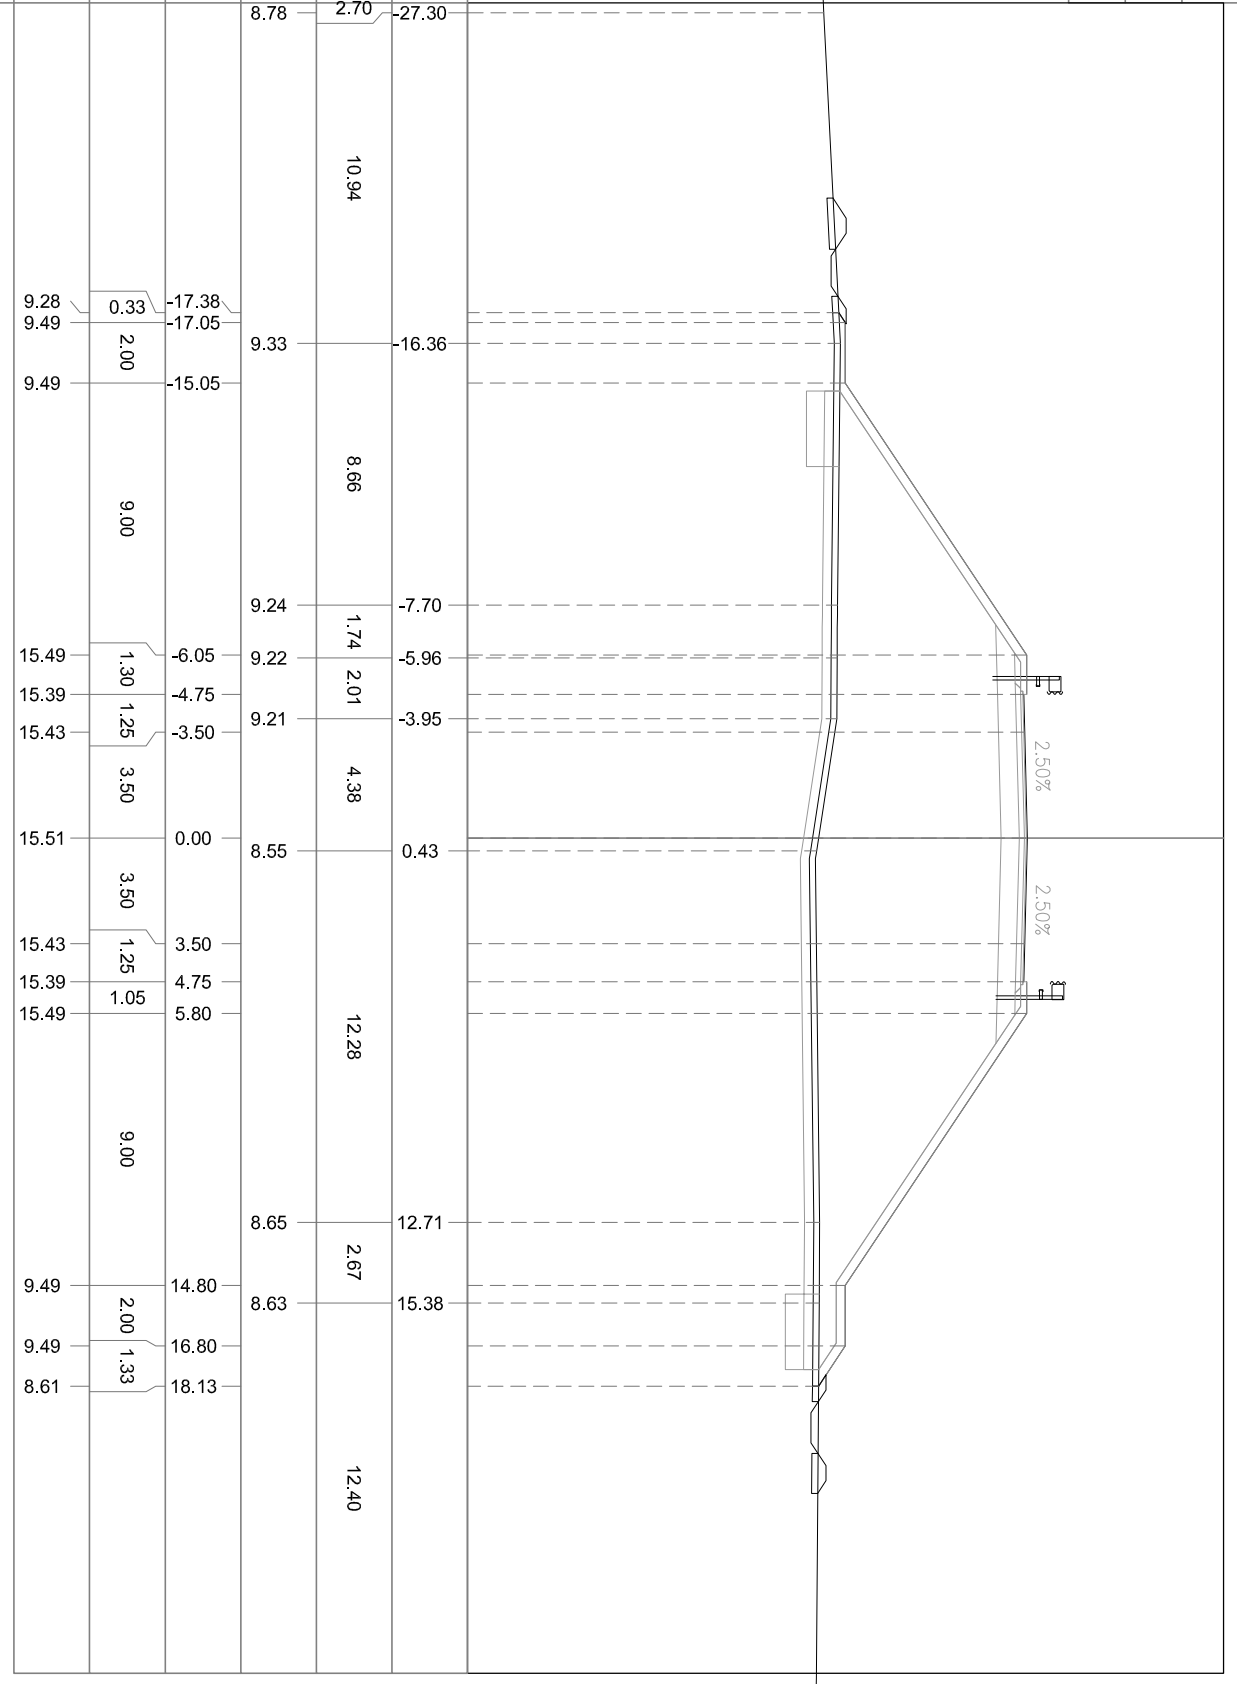



PROFILO D05

SEZIONE 274

PROGRESSIVA 8700.00

- BONIFICA IN SITU mq 10.58
- BB BONIFICAS>30 mq 2.99
- RILEVATO STAB. CALCE mq 139.23
- SOTTOFONDAZIONE mq 7.74
- RINFIANCO RILEVATO mq 0.28
- BASE mq 1.72
- TERR. VEG. RILEVATO mq 8.93
- FOSSO DI GUARDIA RILEVATO mq 0.70
- FOSSI DI GUARDIA SCAVO mq 0.71
- SCOTTICO RILEVATO mq 36.41
- BINDER m 9.70
- USURA m 9.50
- INERBIMENTO m 31.00
- SCOTTICO FOSSO PENSILE m 3.58

-3  
250  
250

PROGRESSIVE TERRENO	PARZIALI TERRENO	QUOTE TERRENO	PROGRESSIVE PROGETTO	PARZIALI PROGETTO	QUOTE PROGETTO
20.24	9.76	9.34	17.76	9.32	0.71
15.48	4.76	9.29	17.05	9.79	2.00
9.33	6.15	9.24	15.05	9.79	9.00
7.84	1.49	9.23	6.05	15.79	1.30
6.58	1.26	9.05	4.75	15.69	1.25
5.16	1.42	8.84	3.50	15.72	3.50
2.90	2.26	8.50	0.00	15.81	3.50
3.43	6.33	8.57	3.50	15.72	1.25
8.82	5.39	8.66	4.75	15.69	1.05
17.31	8.49	8.60	5.80	15.79	9.00
22.85	5.54	8.56	14.80	9.79	2.00
23.89	1.04	8.55	16.80	9.79	1.79
27.09	3.20	8.50	18.59	8.59	2.91


PROFILO D05

SEZIONE 275

PROGRESSIVA 8750.00

- BONIFICA IN SITU mq 11.26
- BB BONIFICAS>30 mq 3.01
- RILEVATO STAB. CALCE mq 168.15
- SOTTOFONDAZIONE mq 7.75
- RINFIANCO RILEVATO mq 0.29
- BASE mq 1.72
- TERR. VEG. RILEVATO mq 9.71
- FOSSO DI GUARDIA RILEVATO mq 0.56
- FOSSI DI GUARDIA SCAVO mq 0.87
- SCOTTICO RILEVATO mq 38.55
- BINDER m 9.70
- USURA m 9.50
- INERBIMENTO m 33.59
- SCOTTICO FOSSO PENSILE m 3.08

-3  
250  
250

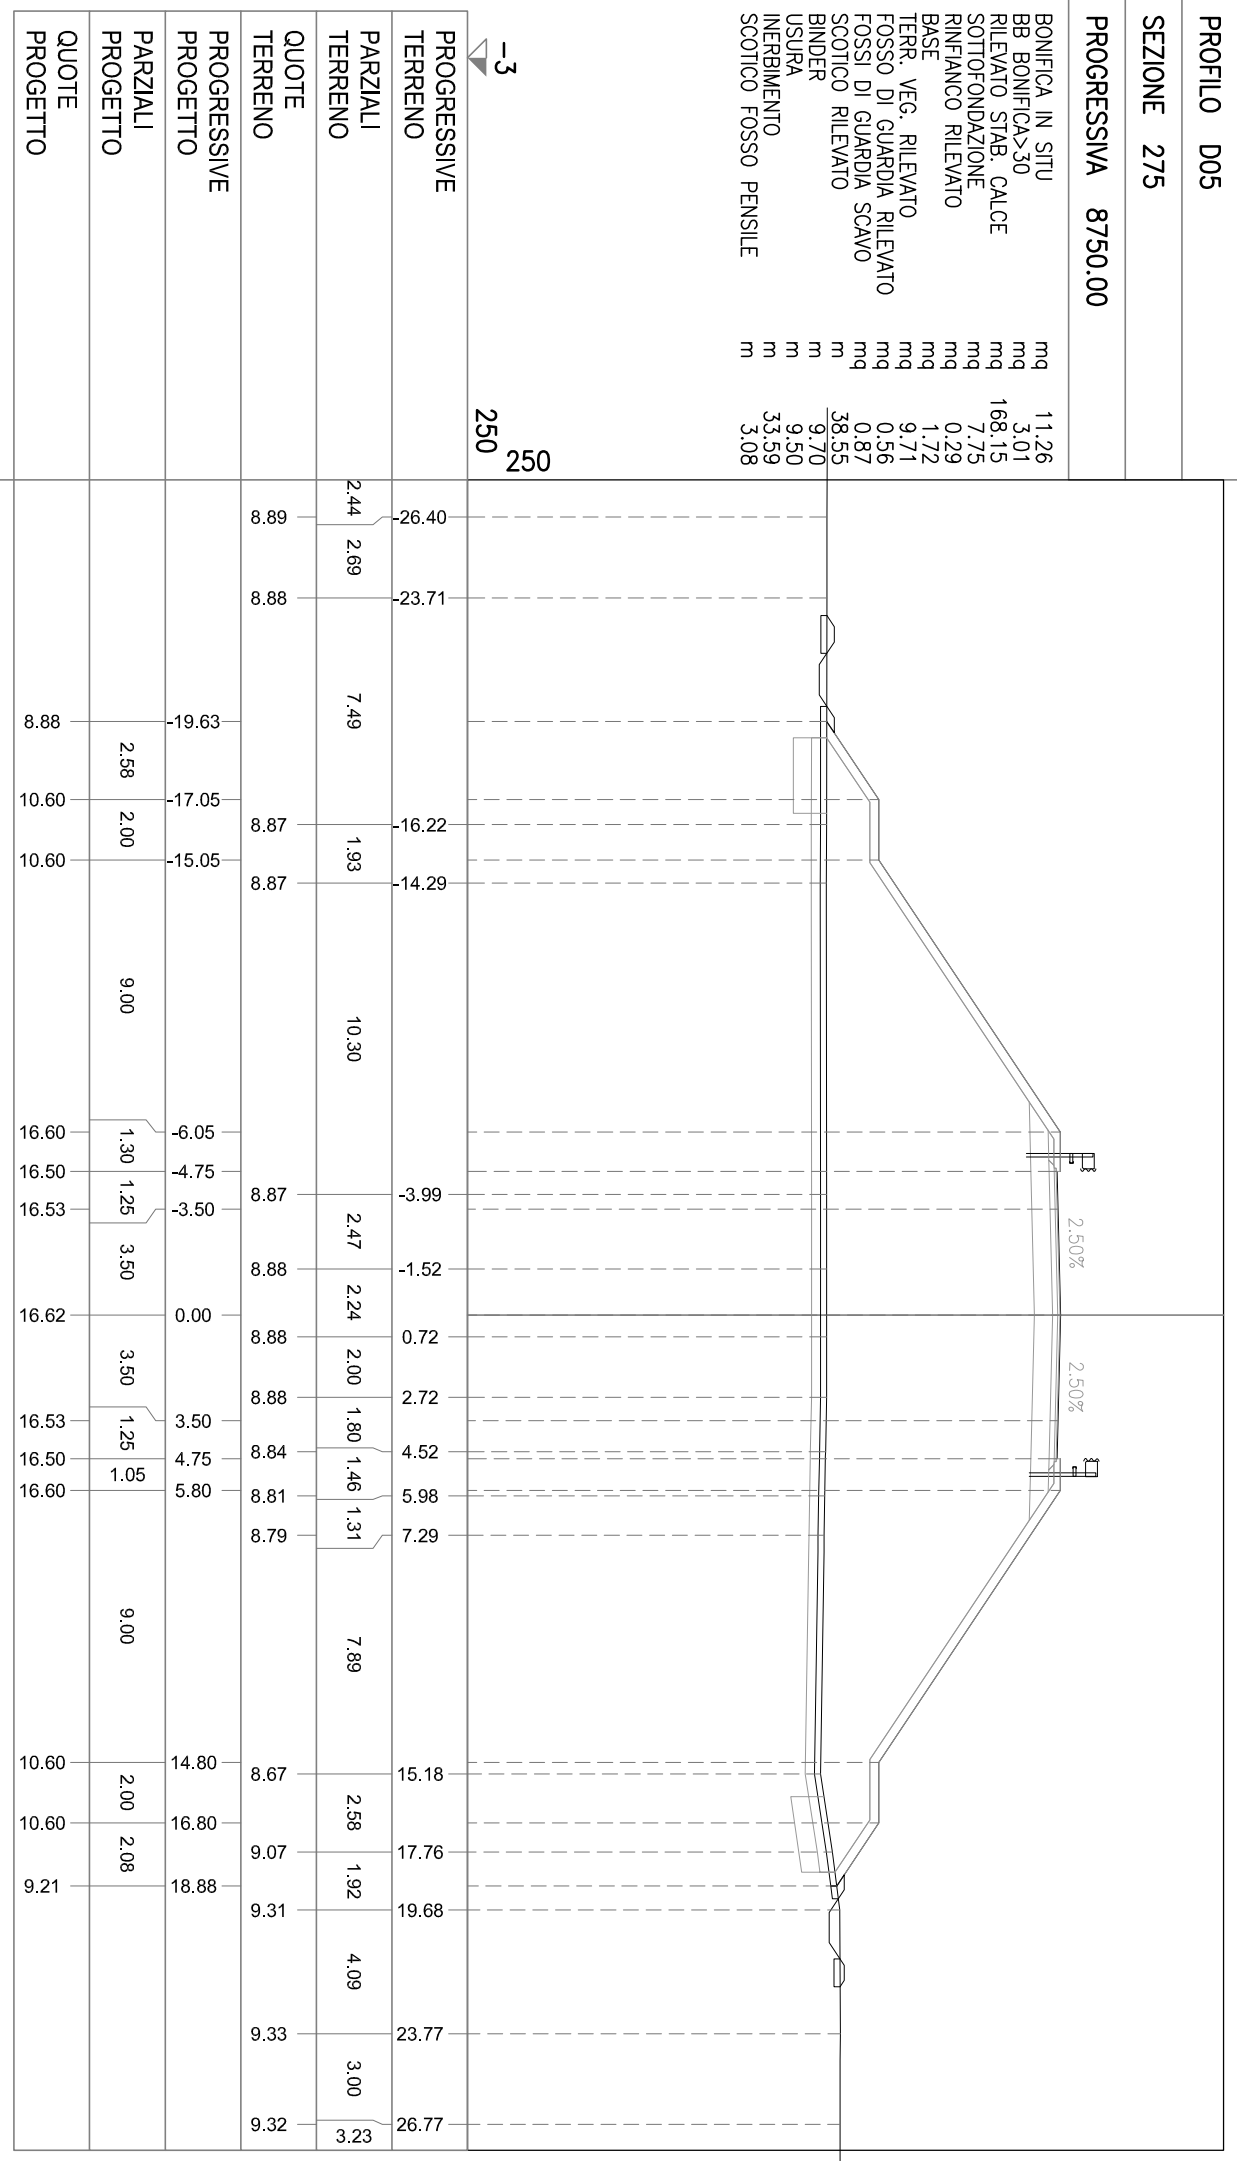

PROFILO D05


SEZIONE 276


PROGRESSIVA 8786.13


BONIFICA IN SITU  
BB BONIFICA>30  
RILEVATO STAB. CALCE  
SOTTOFONDAZIONE  
RINFIANCO RILEVATO  
BASE  
TERR. VEG. RILEVATO  
FOSSO DI GUARDIA RILEVATO  
FOSSI DI GUARDIA SCAVO  
SCOTTICO RILEVATO  
BINDER  
USURA  
INERBIMENTO  
SCOTTICO FOSSO PENSILE

mq 9.84  
mq 3.01  
mq 100.01  
mq 7.92  
mq 0.32  
mq 1.74  
mq 8.18  
mq 1.34  
mq 0.45  
mq 34.33  
m 9.70  
m 9.50  
m 28.69  
m 6.13

-2  
250  
250

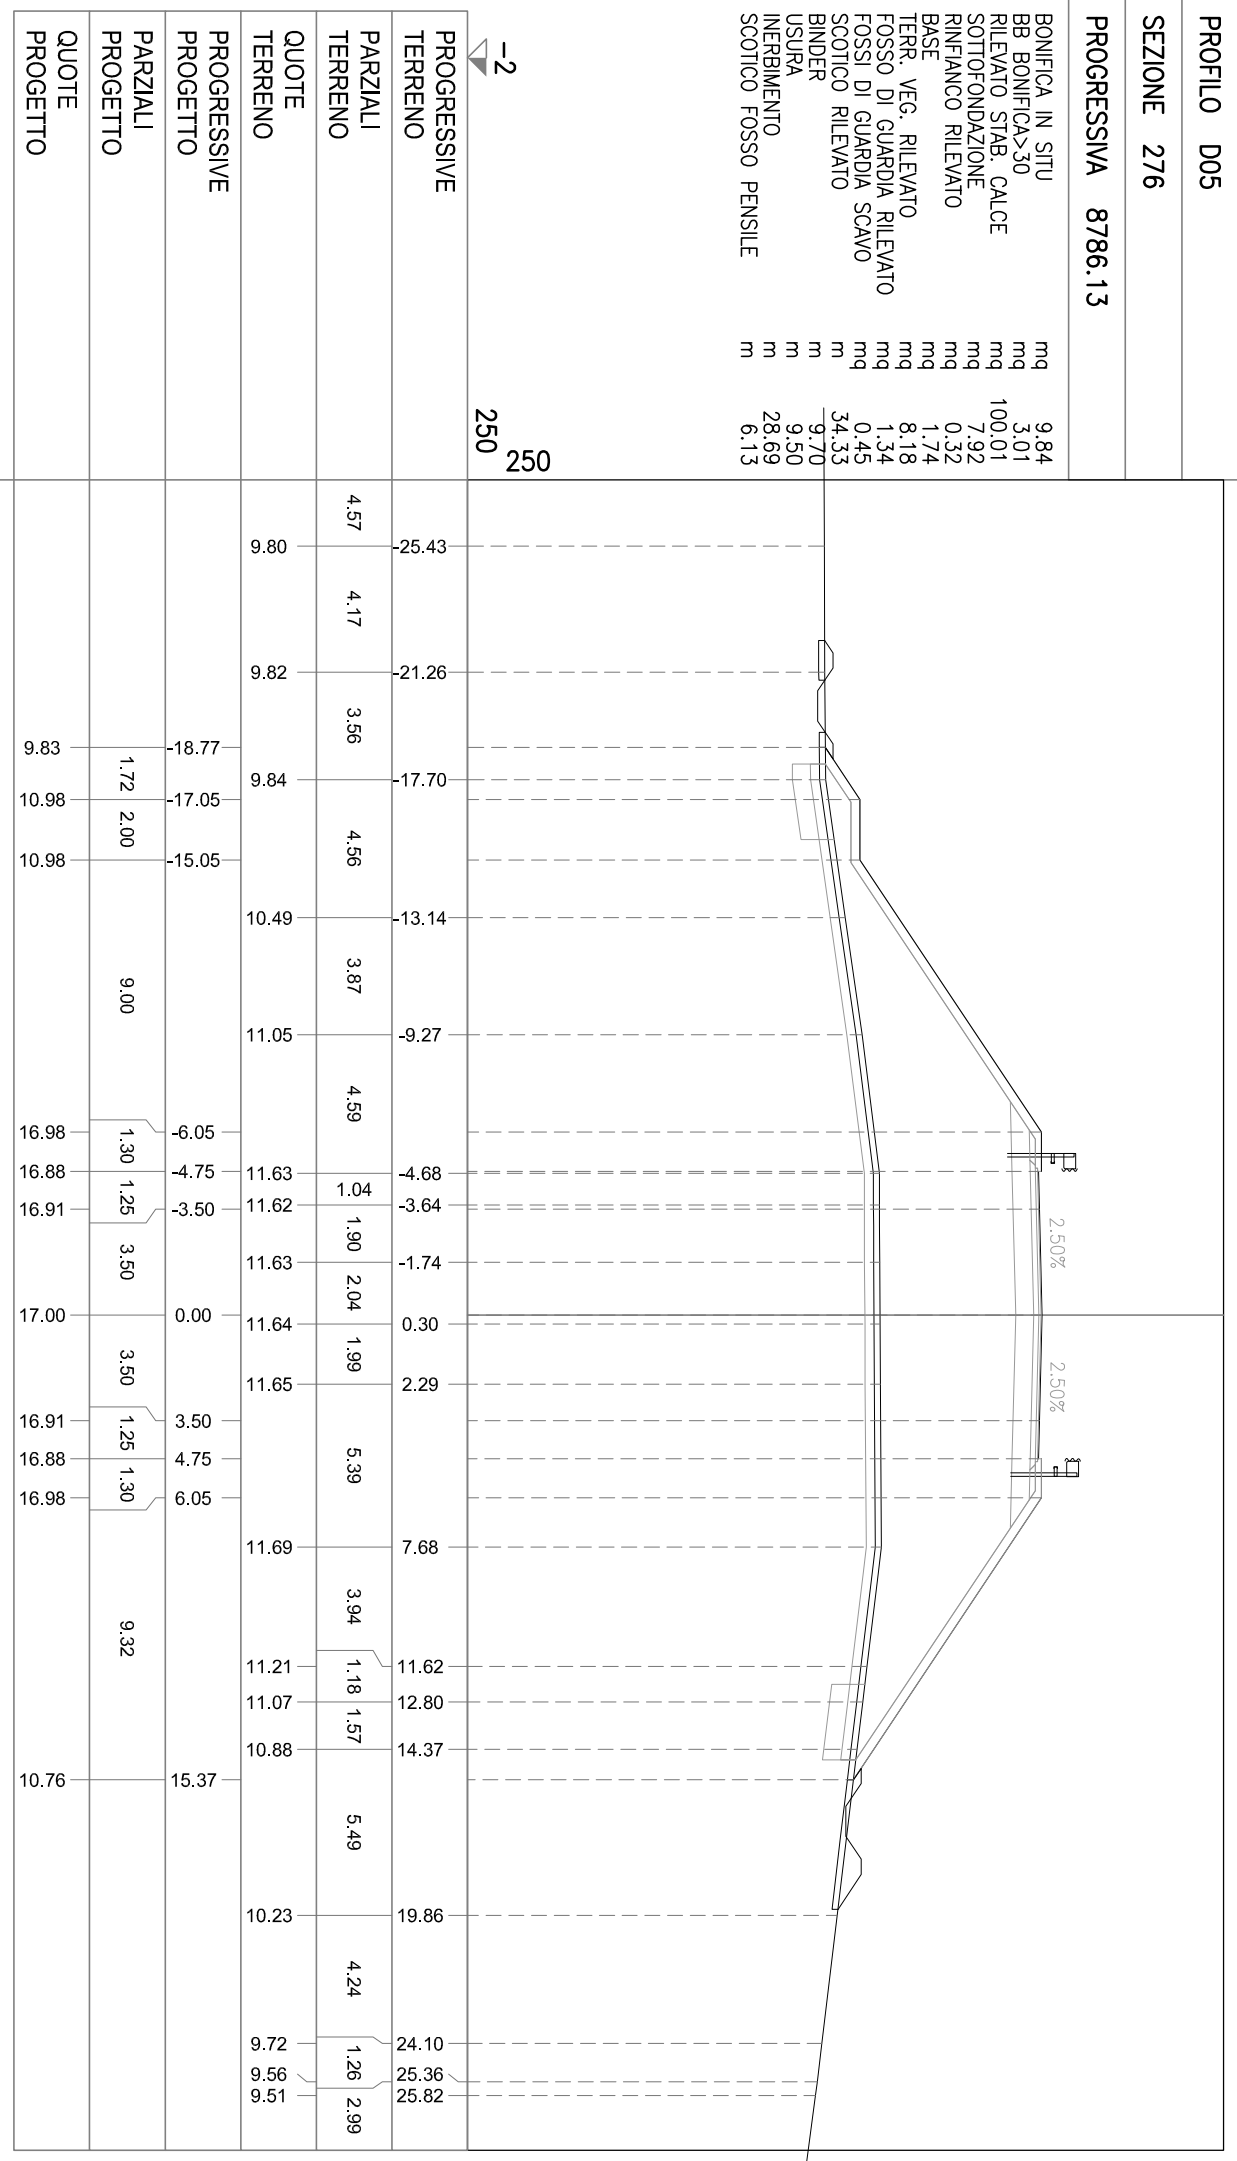

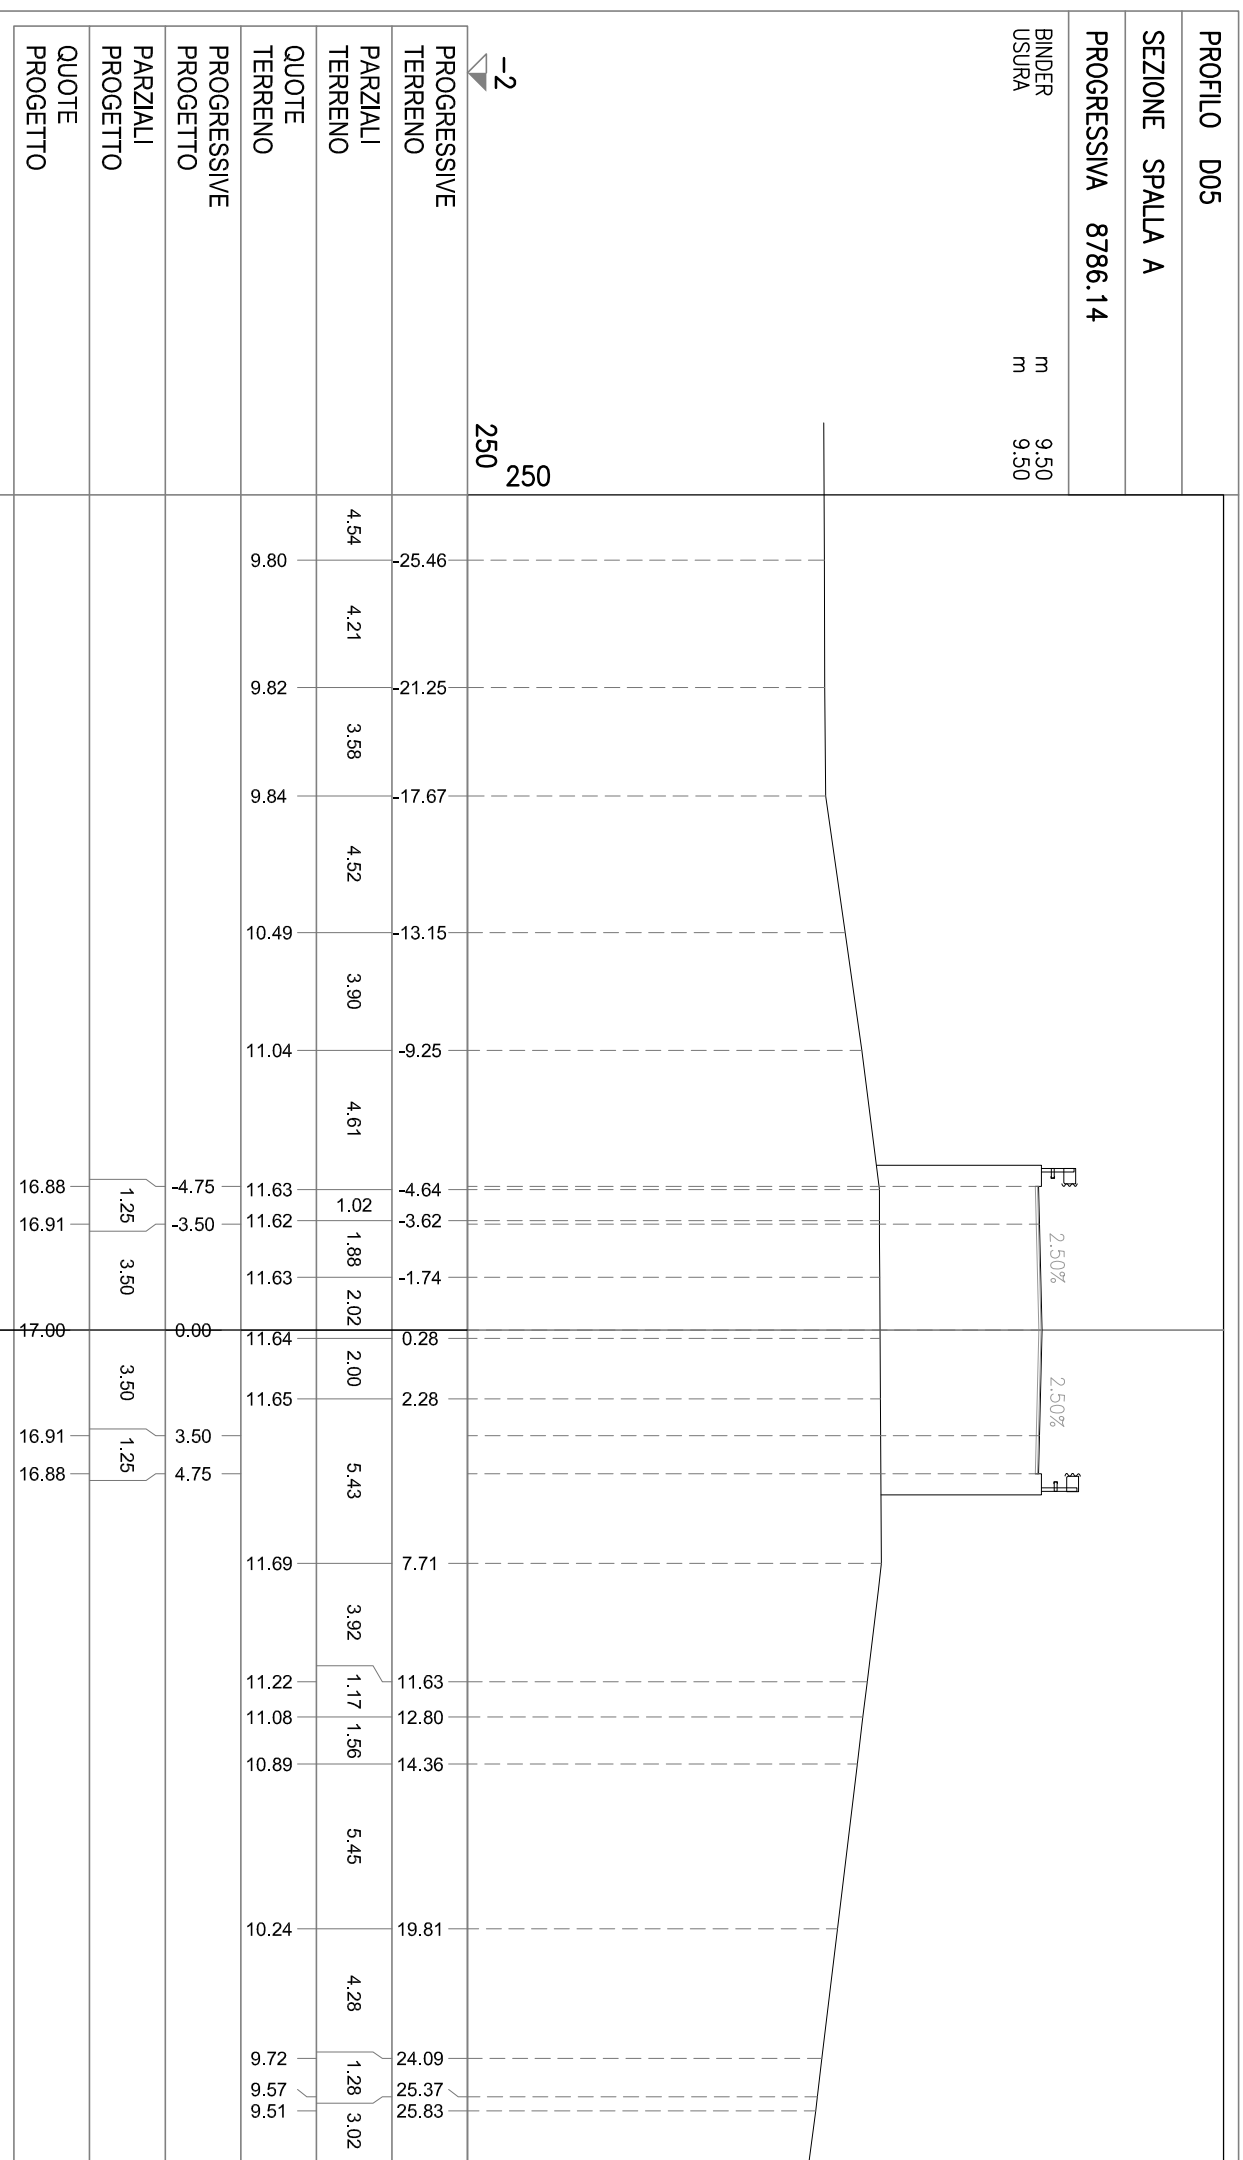

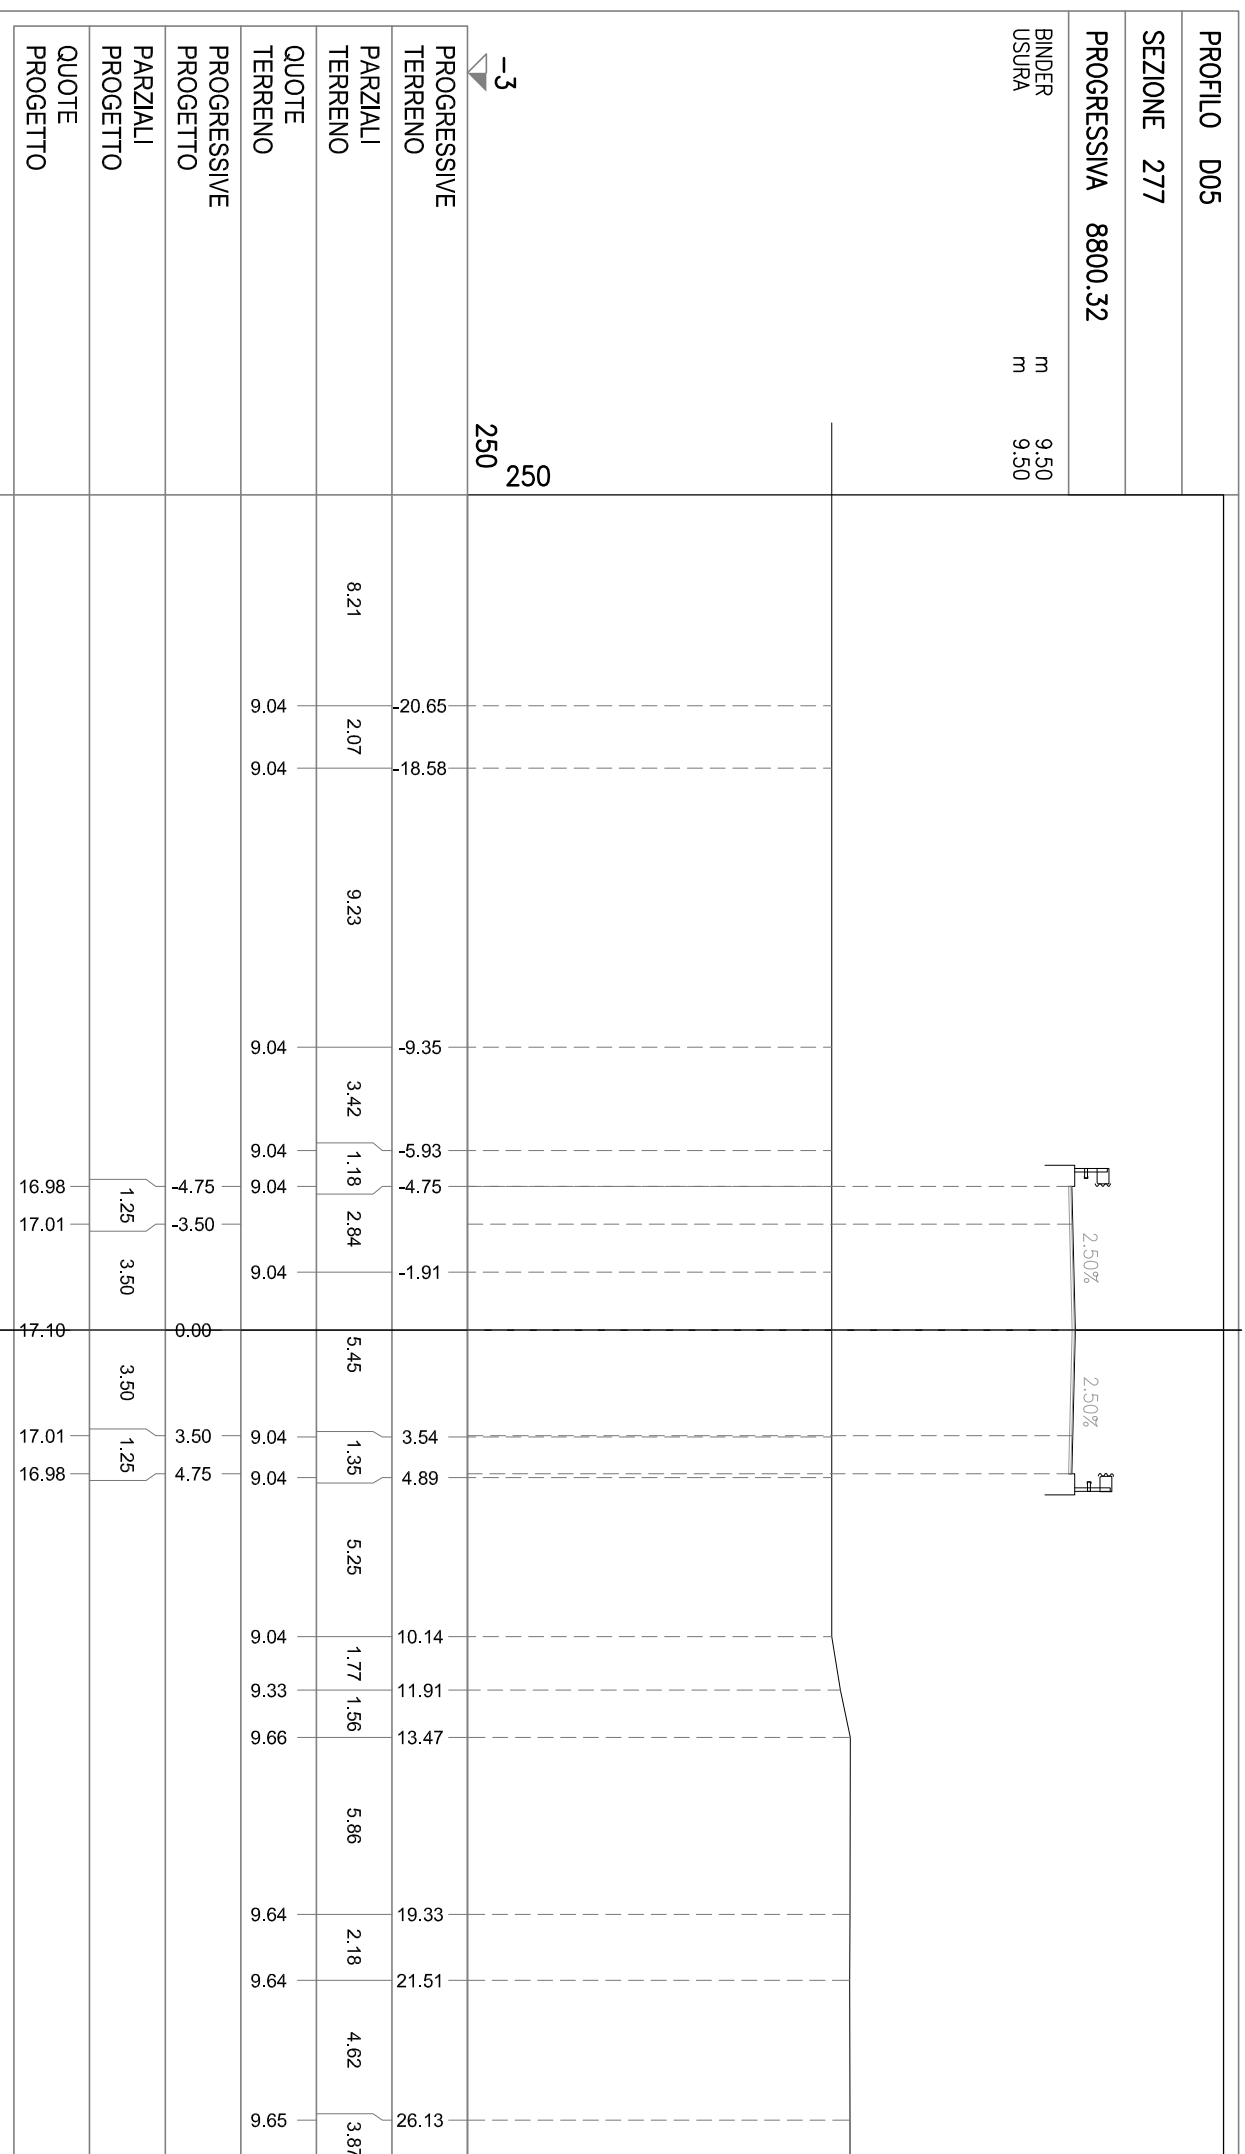


PROFILO D05

SEZIONE SPALLA B

PROGRESSIVA 8828.14

BINDER m 10.84  
USURA m 10.84

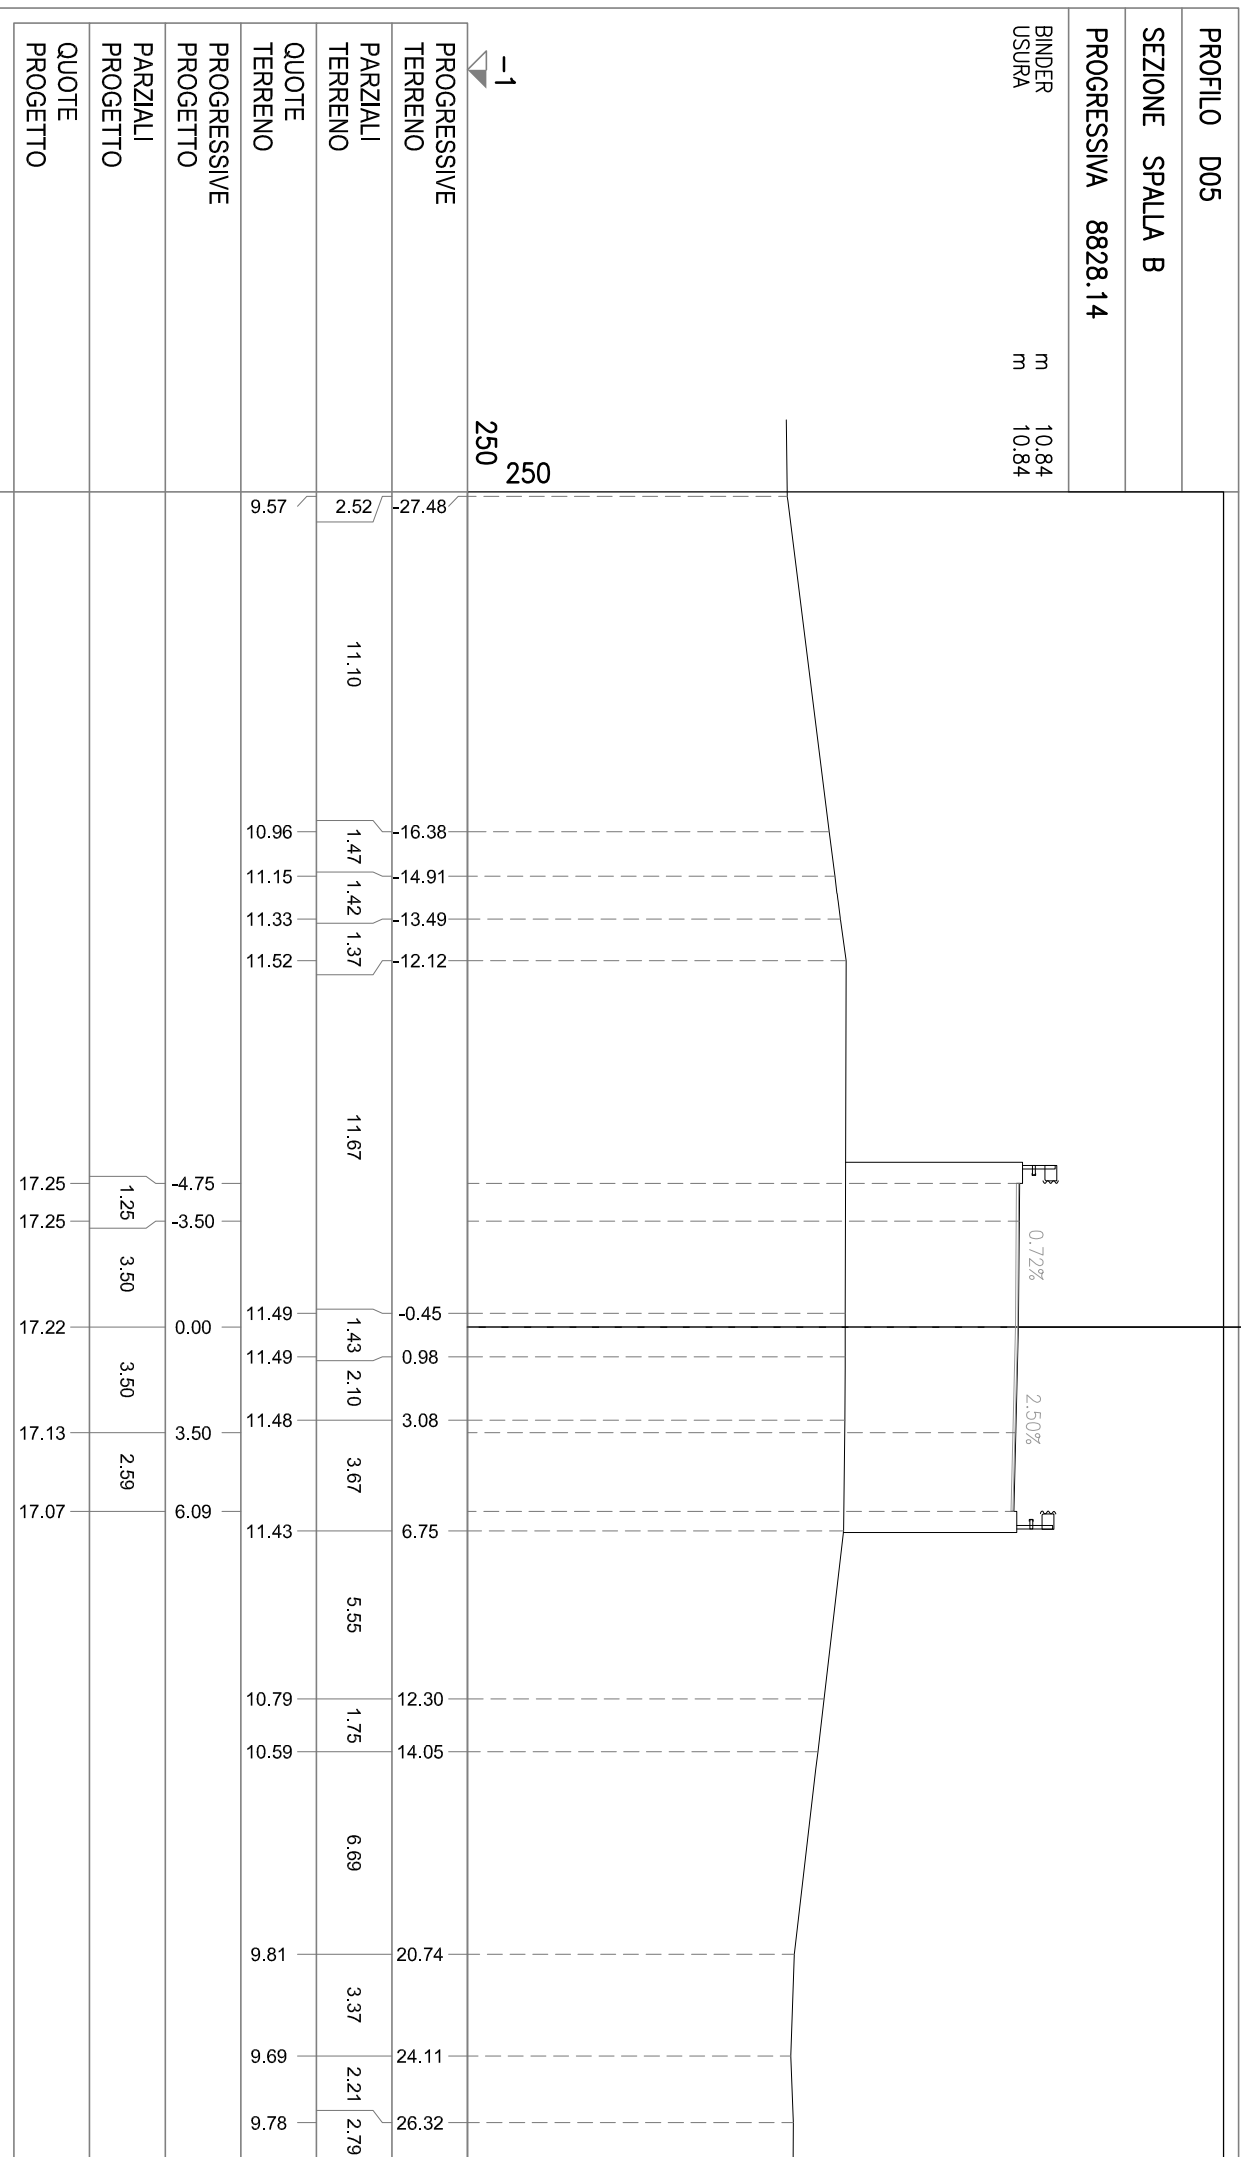

PROFILO D05




-2  
250  
250

PROGRESSIVE TERRENO	PARZIALI TERRENO	QUOTE TERRENO	PROGRESSIVE PROGETTO	PARZIALI PROGETTO	QUOTE PROGETTO

PROFILO D05


SEZIONE 279

PROGRESSIVA 8850.00


- BONIFICA IN SITU mq 13.30
- BB BONIFICA>30 mq 3.00
- RILEVATO STAB. CALCE mq 233.65
- SOTTOFONDAZIONE mq 9.71
- RINFIANCO RILEVATO mq 0.25
- BASE mq 2.29
- TERR. VEG. RILEVATO mq 10.93
- FOSSO DI GUARDIA RILEVATO mq 0.55
- FOSSI DI GUARDIA SCAVO mq 0.83
- SCOTTICO RILEVATO m 45.36
- BINDER m 13.12
- USURA m 12.92
- INERBIMENTO m 37.58
- SCOTTICO FOSSO PENSILE m 3.05

-3  
250  
250

PROGRESSIVE TERRENO	PARZIALI TERRENO	QUOTE TERRENO	PROGRESSIVE PROGETTO	PARZIALI PROGETTO	QUOTE PROGETTO
19.66	9.29	8.68	-21.28	4.23	8.68
17.55	2.11	8.40	-17.05	2.00	11.50
15.12	2.43	8.51	-15.05	9.00	11.50
13.85	1.27	8.62	-6.05	1.30	17.50
12.36	1.49	8.62	-4.75	1.25	17.40
	10.33	8.56	-3.50	3.50	17.36
	5.88	8.58	0.00	3.50	17.24
	2.98	8.57	3.50	3.50	17.13
	1.50	8.59	8.17	4.67	16.98
	6.24	8.59	9.22	1.05	17.08
	3.27	8.59		9.00	
	1.09	8.58	18.22	2.00	11.08
	2.46	8.44	20.22	3.75	11.08
	1.25	8.14	23.97		8.58
	1.77	8.28			
	2.50	8.68			
	3.09	8.71			

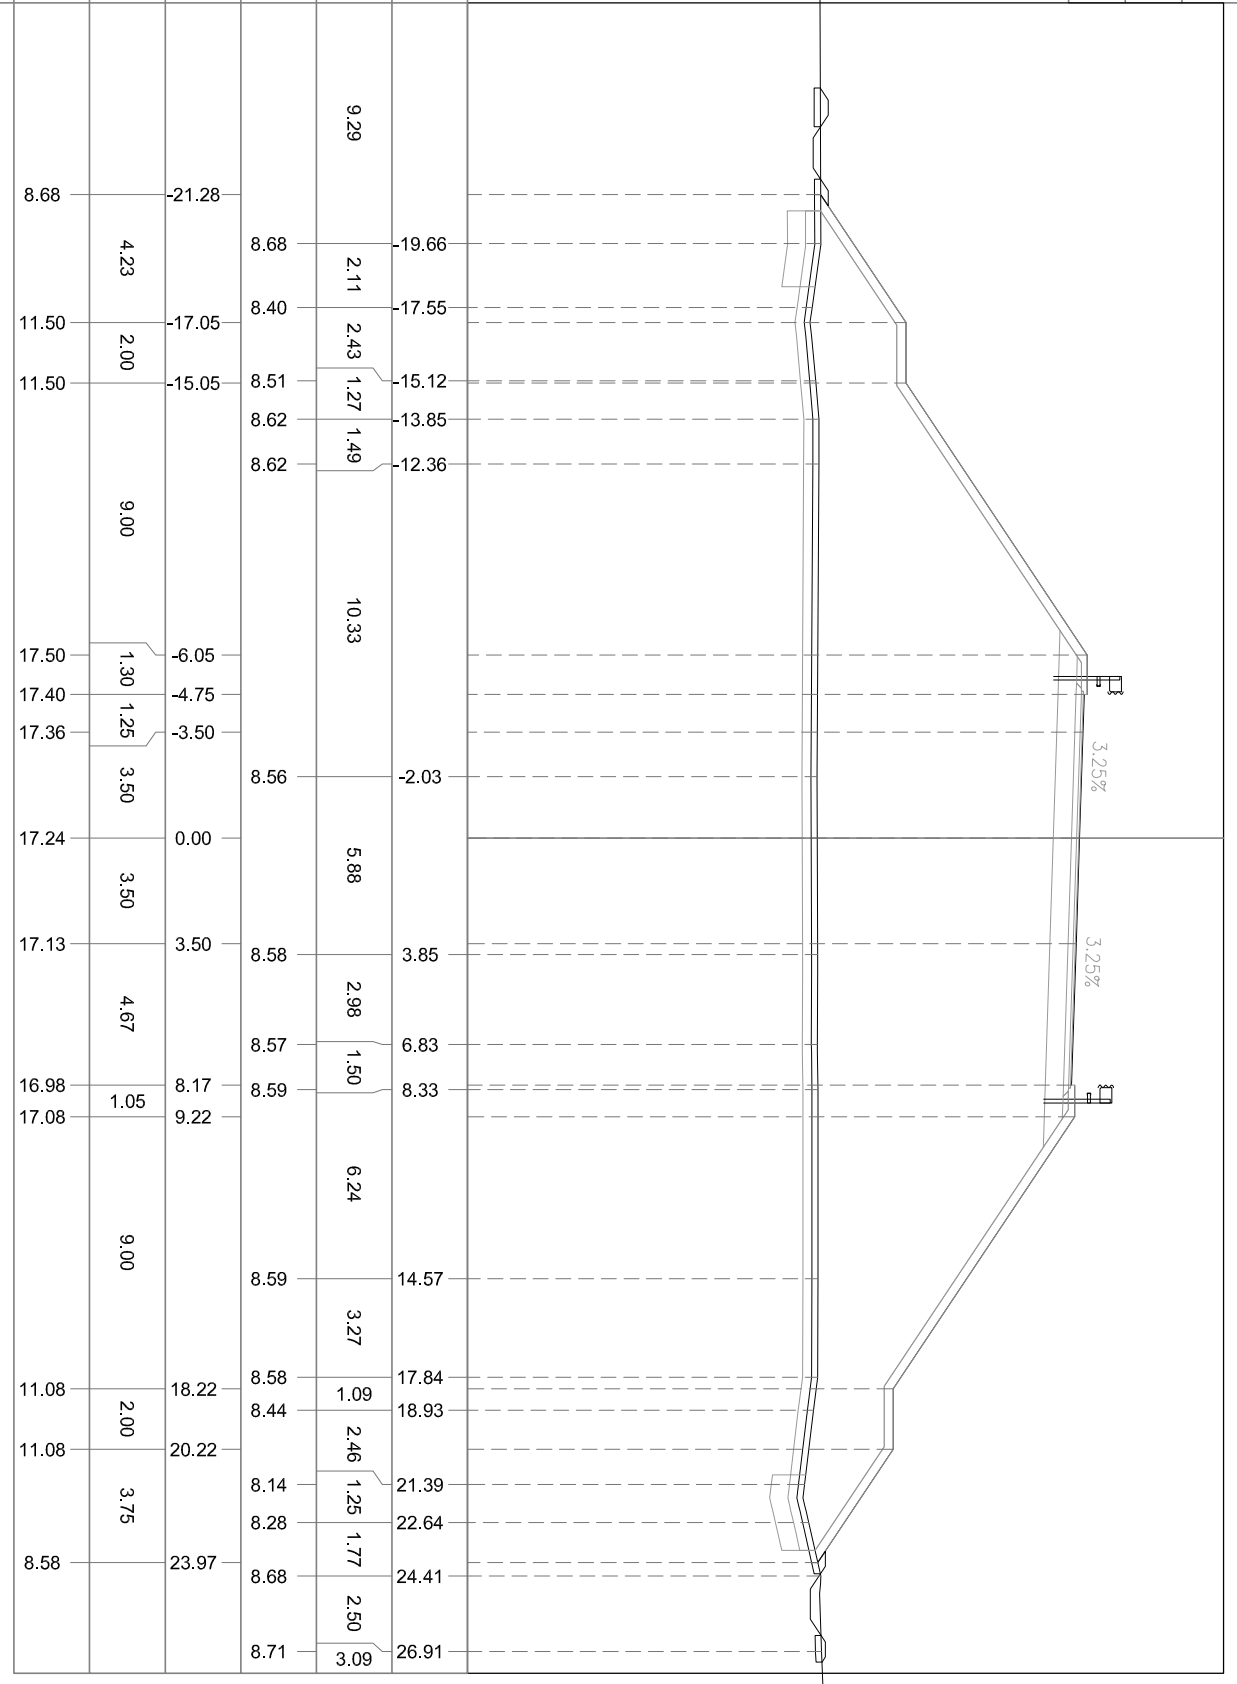



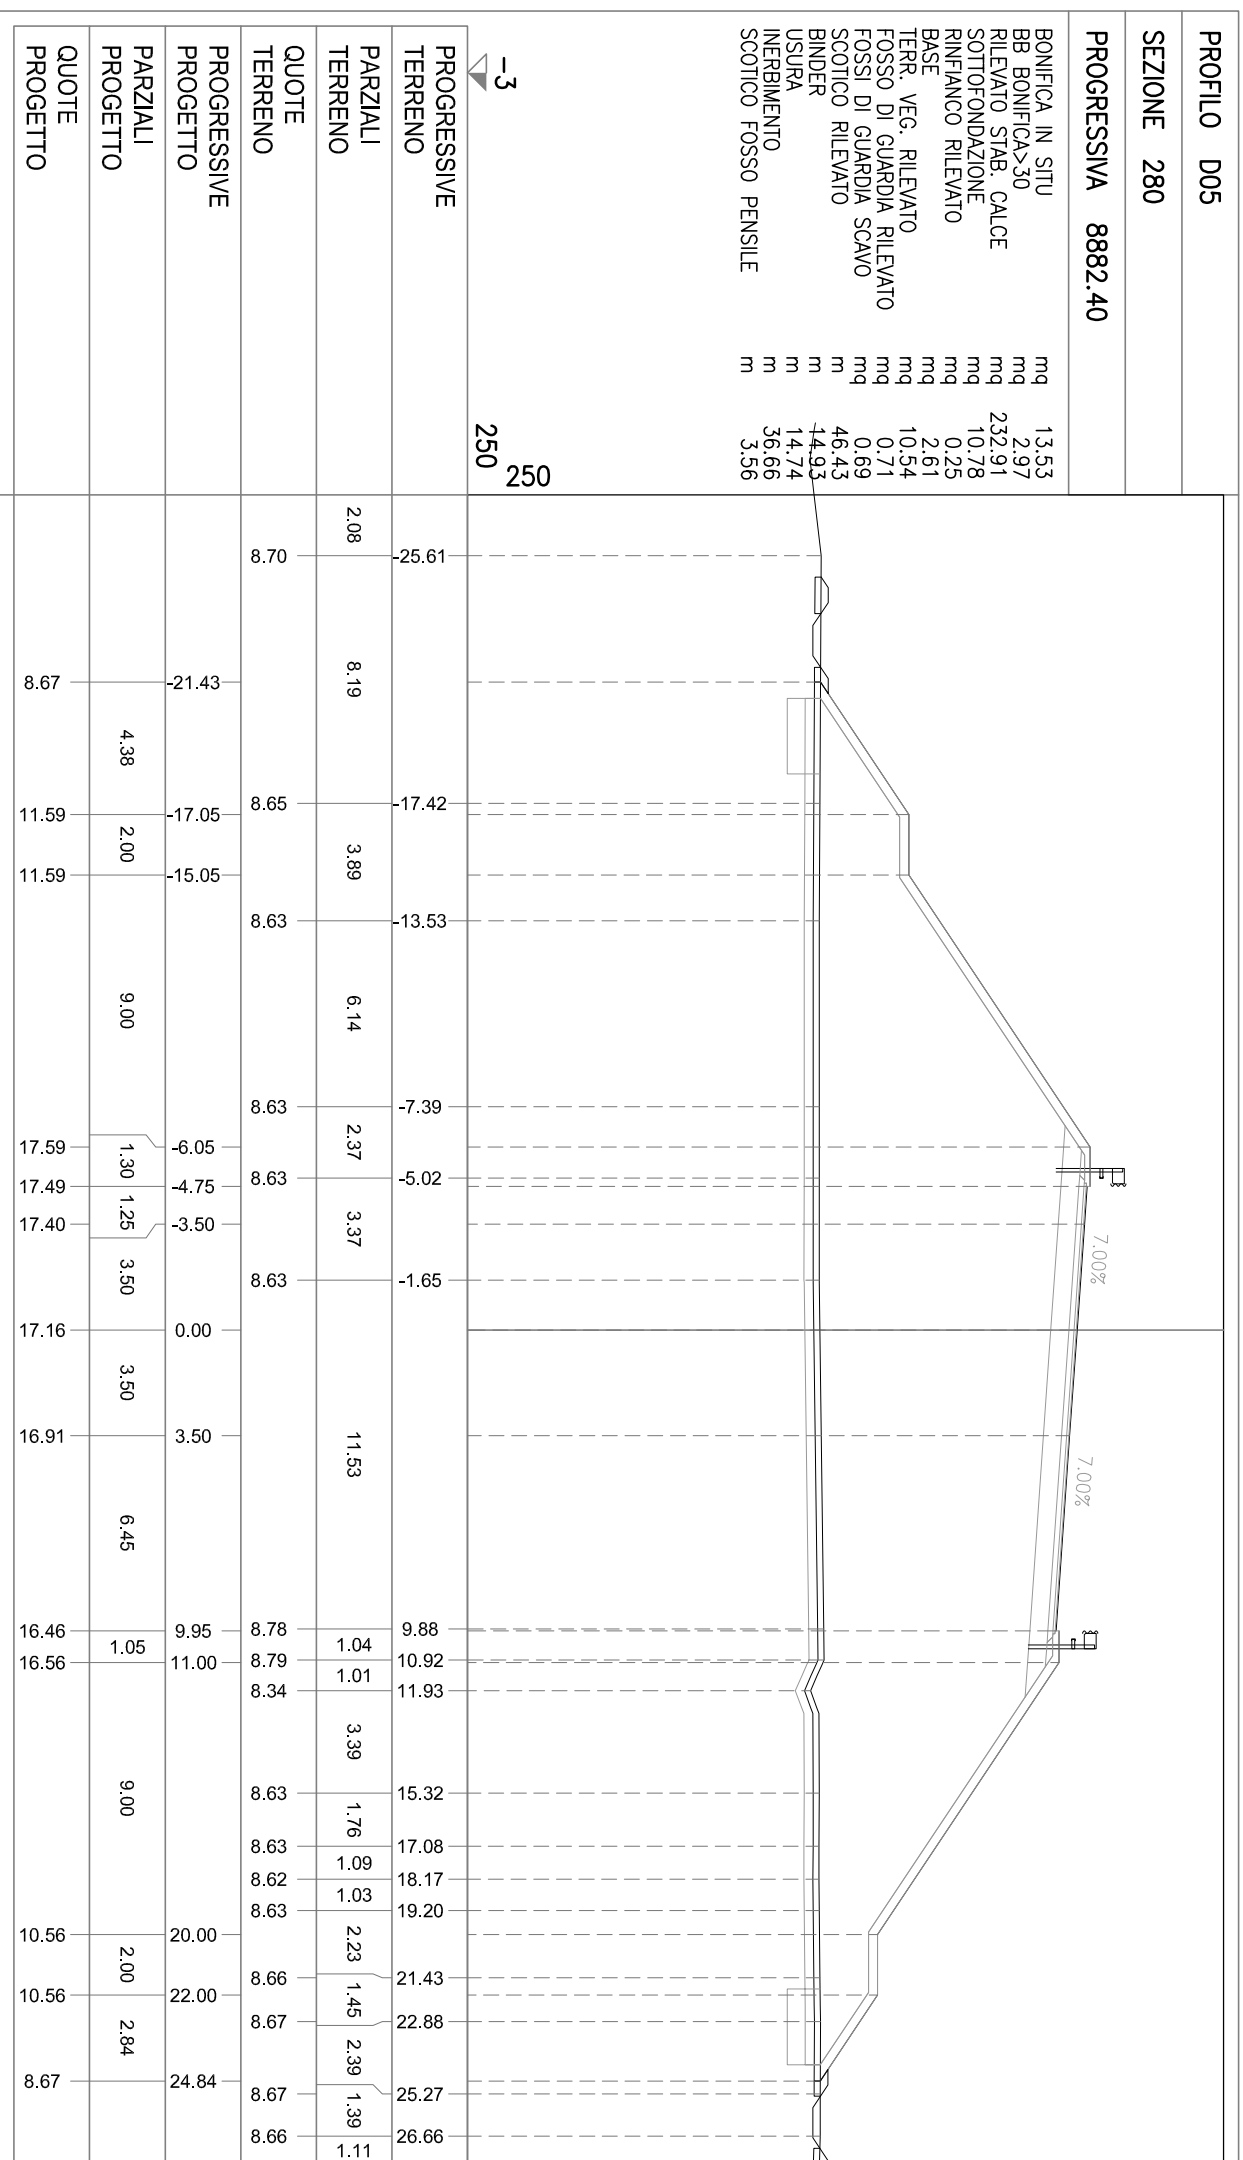

- BONIFICA IN SITU mq 13.53
- BB BONIFICA>30 mq 2.97
- RILEVATO STAB. CALCE mq 232.91
- SOTTOFONDAZIONE mq 10.78
- RINFIANCO RILEVATO mq 0.25
- BASE mq 2.61
- TERR. VEG. RILEVATO mq 10.54
- FOSSO DI GUARDIA RILEVATO mq 0.71
- FOSSI DI GUARDIA SCAVO mq 0.69
- SCOTTICO RILEVATO m 46.43
- BINDER m 14.93
- USURA m 14.74



PROFILO D05

SEZIONE 282

PROGRESSIVA 8924.06

BONIFICA IN SITU  
BB BONIFICA>30  
RILEVATO STAB. CALCE  
SOTTOFONDAZIONE  
RINFIANCO RILEVATO  
BASE  
TERR. VEG. RILEVATO  
FOSSO DI GUARDIA RILEVATO  
FOSSI DI GUARDIA SCAVO  
SCOTTICO RILEVATO  
BINDER  
USURA  
INERBIMENTO  
SCOTTICO FOSSO PENSILE

mq  
mq  
mq  
mq  
mq  
mq  
mq  
mq  
mq  
mq  
m  
m  
m  
m  
m

-4  
250  
250

PROGRESSIVE TERRENO	PARZIALI TERRENO	QUOTE TERRENO	PROGRESSIVE PROGETTO	PARZIALI PROGETTO	QUOTE PROGETTO
23.24	6.76	8.66	-20.98	3.93	8.66
20.90	2.34	8.66	-17.05	2.00	11.28
-7.78	13.12	8.79	-15.05	9.00	11.28
-6.66	1.12	8.38	-6.05	1.30	17.28
-0.20	6.46	8.38	-4.75	1.25	17.18
4.69	4.89	8.66	-3.50	3.50	17.09
8.59	3.90	8.66	0.00	3.50	16.85
12.32	3.73	8.72	3.50	3.50	16.60
13.64	1.32	8.72	6.45	6.45	16.15
14.73	1.09	8.72	9.95	1.05	16.25
17.65	2.92	8.75	11.00	9.00	16.15
19.60	1.95	8.78	20.00	2.00	10.25
23.65	4.05	8.78	22.00	2.00	10.25
25.03	1.38	8.78	24.20	2.20	8.78
	3.29	8.78			

PROFILO D05


SEZIONE 283

PROGRESSIVA 8950.00

- BONIFICA IN SITU mq 12.95
- BB BONIFICAS>30 mq 3.01
- RILEVATO STAB. CALCE mq 202.80
- SOTTOFONDAZIONE mq 10.78
- RINFIANCO RILEVATO mq 0.27
- BASE mq 2.60
- TERR. VEG. RILEVATO mq 9.91
- FOSSO DI GUARDIA RILEVATO mq 0.76
- FOSSI DI GUARDIA SCAVO mq 0.58
- SCOTTICO RILEVATO m 44.41
- BINDER m 14.93
- USURA m 14.74
- INERBIMENTO m 34.27
- SCOTTICO FOSSO PENSILE m 3.91

-4  
250  
250

PROGRESSIVE TERRENO	PARZIALI TERRENO	QUOTE TERRENO	PROGRESSIVE PROGETTO	PARZIALI PROGETTO	QUOTE PROGETTO
-27.45	2.55	8.67	-20.51	3.46	8.66
-22.12	5.33	8.72	-17.05	2.00	10.97
-20.90	1.22	8.53	-15.05	9.00	10.97
-17.10	3.80	8.66	-6.05	1.30	16.97
-14.59	2.51	8.66	-4.75	1.25	16.87
-11.45	3.14	8.70	-3.50	3.50	16.78
-9.48	1.97	8.72	0.00	3.50	16.53
-7.02	2.46	8.72	3.50	6.45	16.29
-5.37	1.65	8.72	6.45	6.45	15.84
-1.64	3.73	8.62	9.95	1.05	15.94
-0.60	1.04	8.45	11.00	9.00	9.94
0.66	1.26	8.37	20.00	2.00	9.94
3.05	2.39	8.74	22.00	1.76	8.76
5.72	2.67	8.78	23.76		
7.34	1.62	8.78			
9.91	2.57	8.78			
10.93	1.02	8.78			
13.53	2.60	8.78			
14.74	1.21	8.78			
21.47	6.73	8.78			
22.05	6.46	8.78			

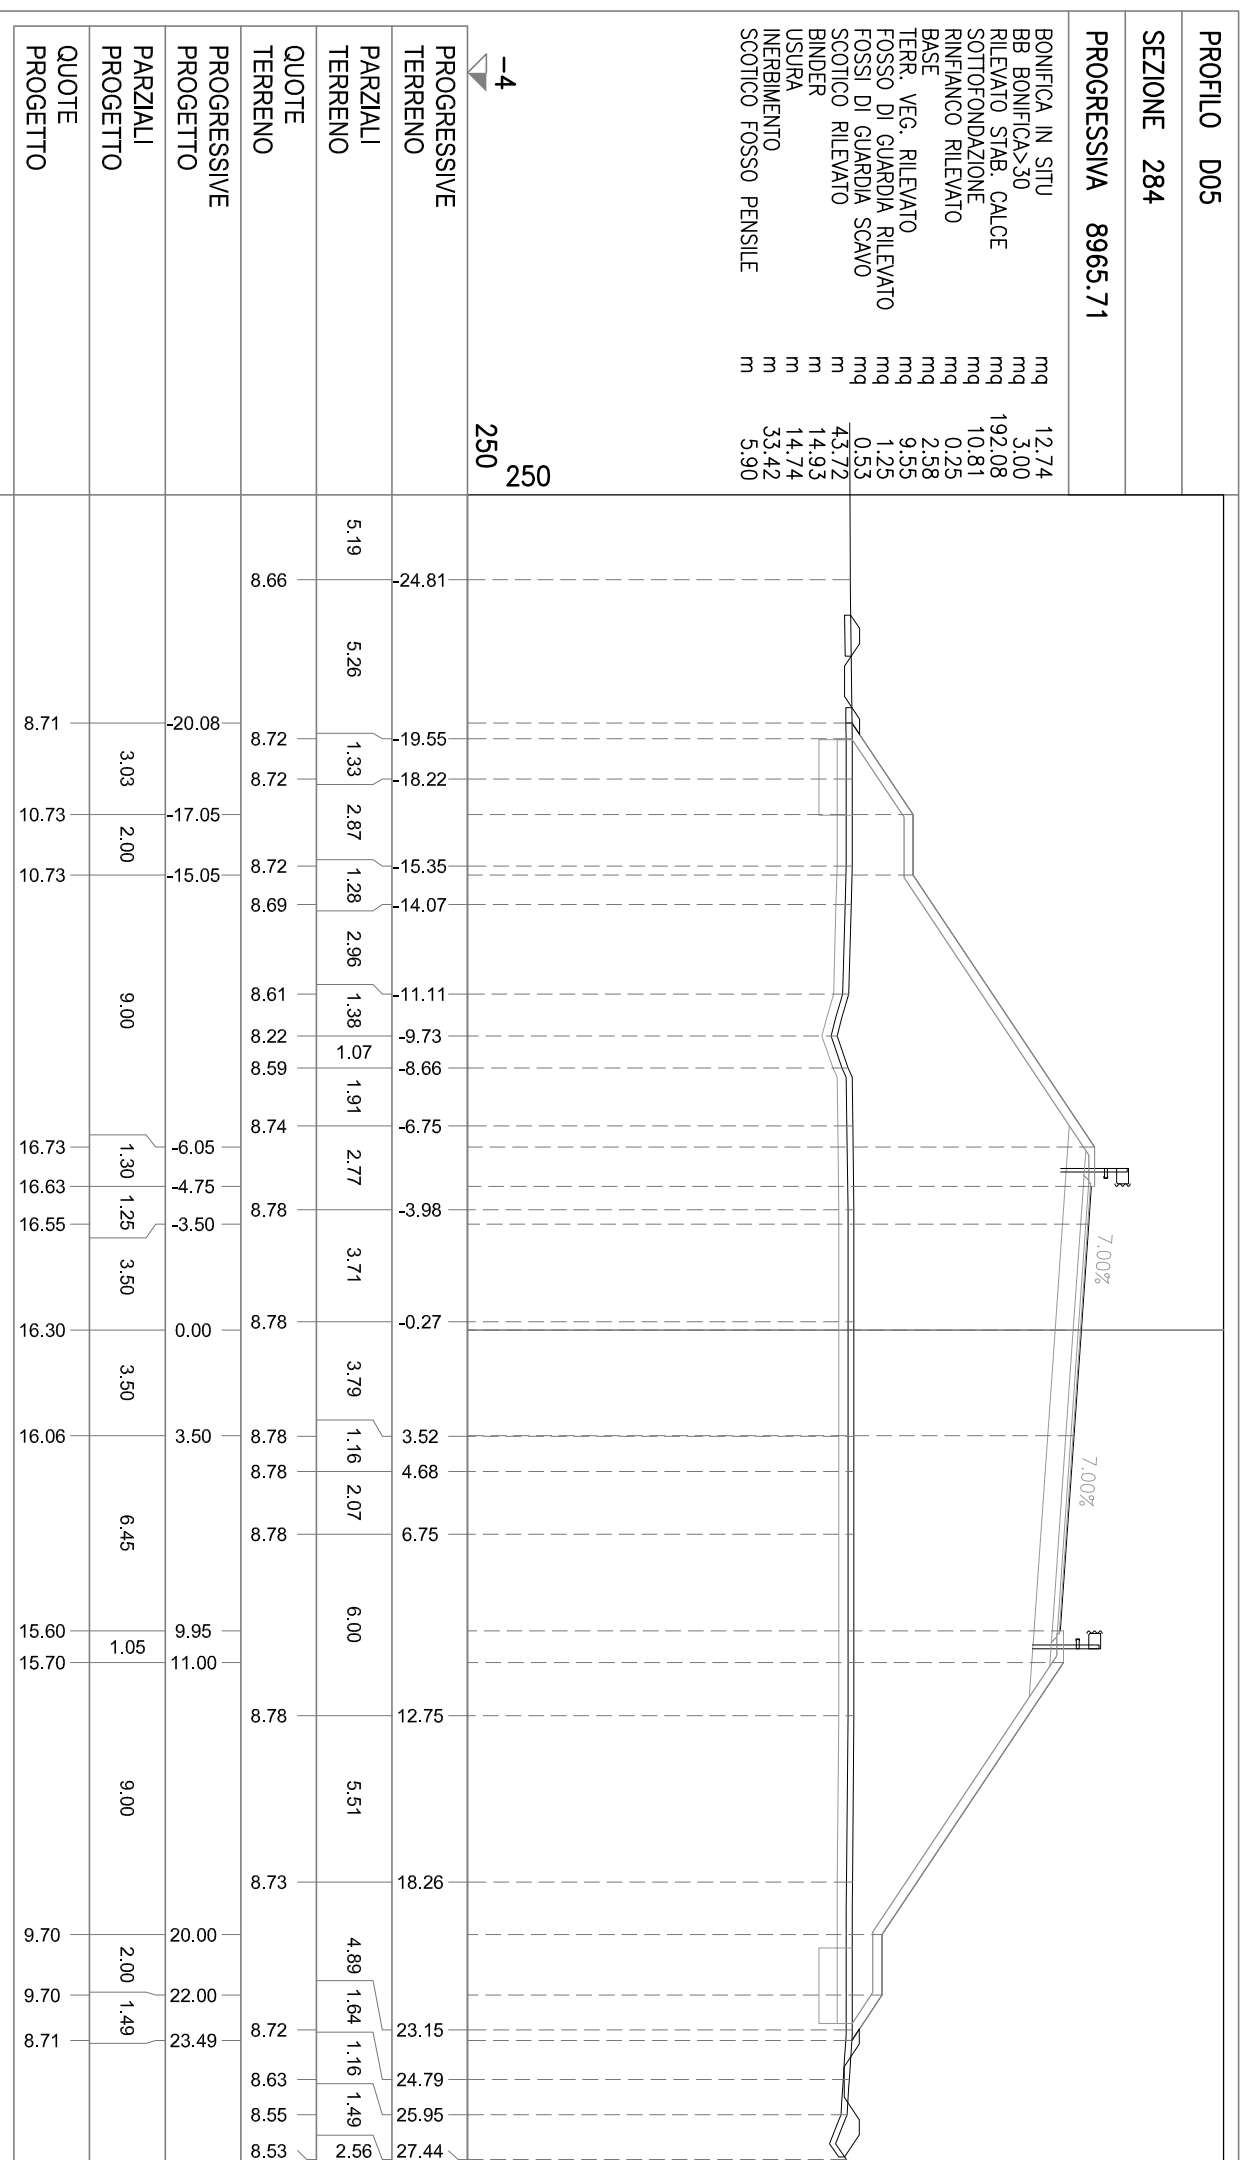


PROFILO D05

SEZIONE 285

PROGRESSIVA 9000.00


- BONIFICA IN SITU mq 11.70
- BB BONIFICAS>30 mq 3.01
- RILEVATO STAB. CALCE mq 158.29
- SOTTOFONDAZIONE mq 9.62
- RINFIANCO RILEVATO mq 0.26
- BASE mq 2.25
- TERR. VEG. RILEVATO mq 9.05
- FOSSO DI GUARDIA RILEVATO mq 0.70
- FOSSI DI GUARDIA SCAVO mq 0.71
- SCOTTICO RILEVATO m 40.06
- BINDER m 12.94
- USURA m 12.74
- INERBIMENTO m 31.47
- SCOTTICO FOSSO PENSILE m 3.49

-3  
250  
250

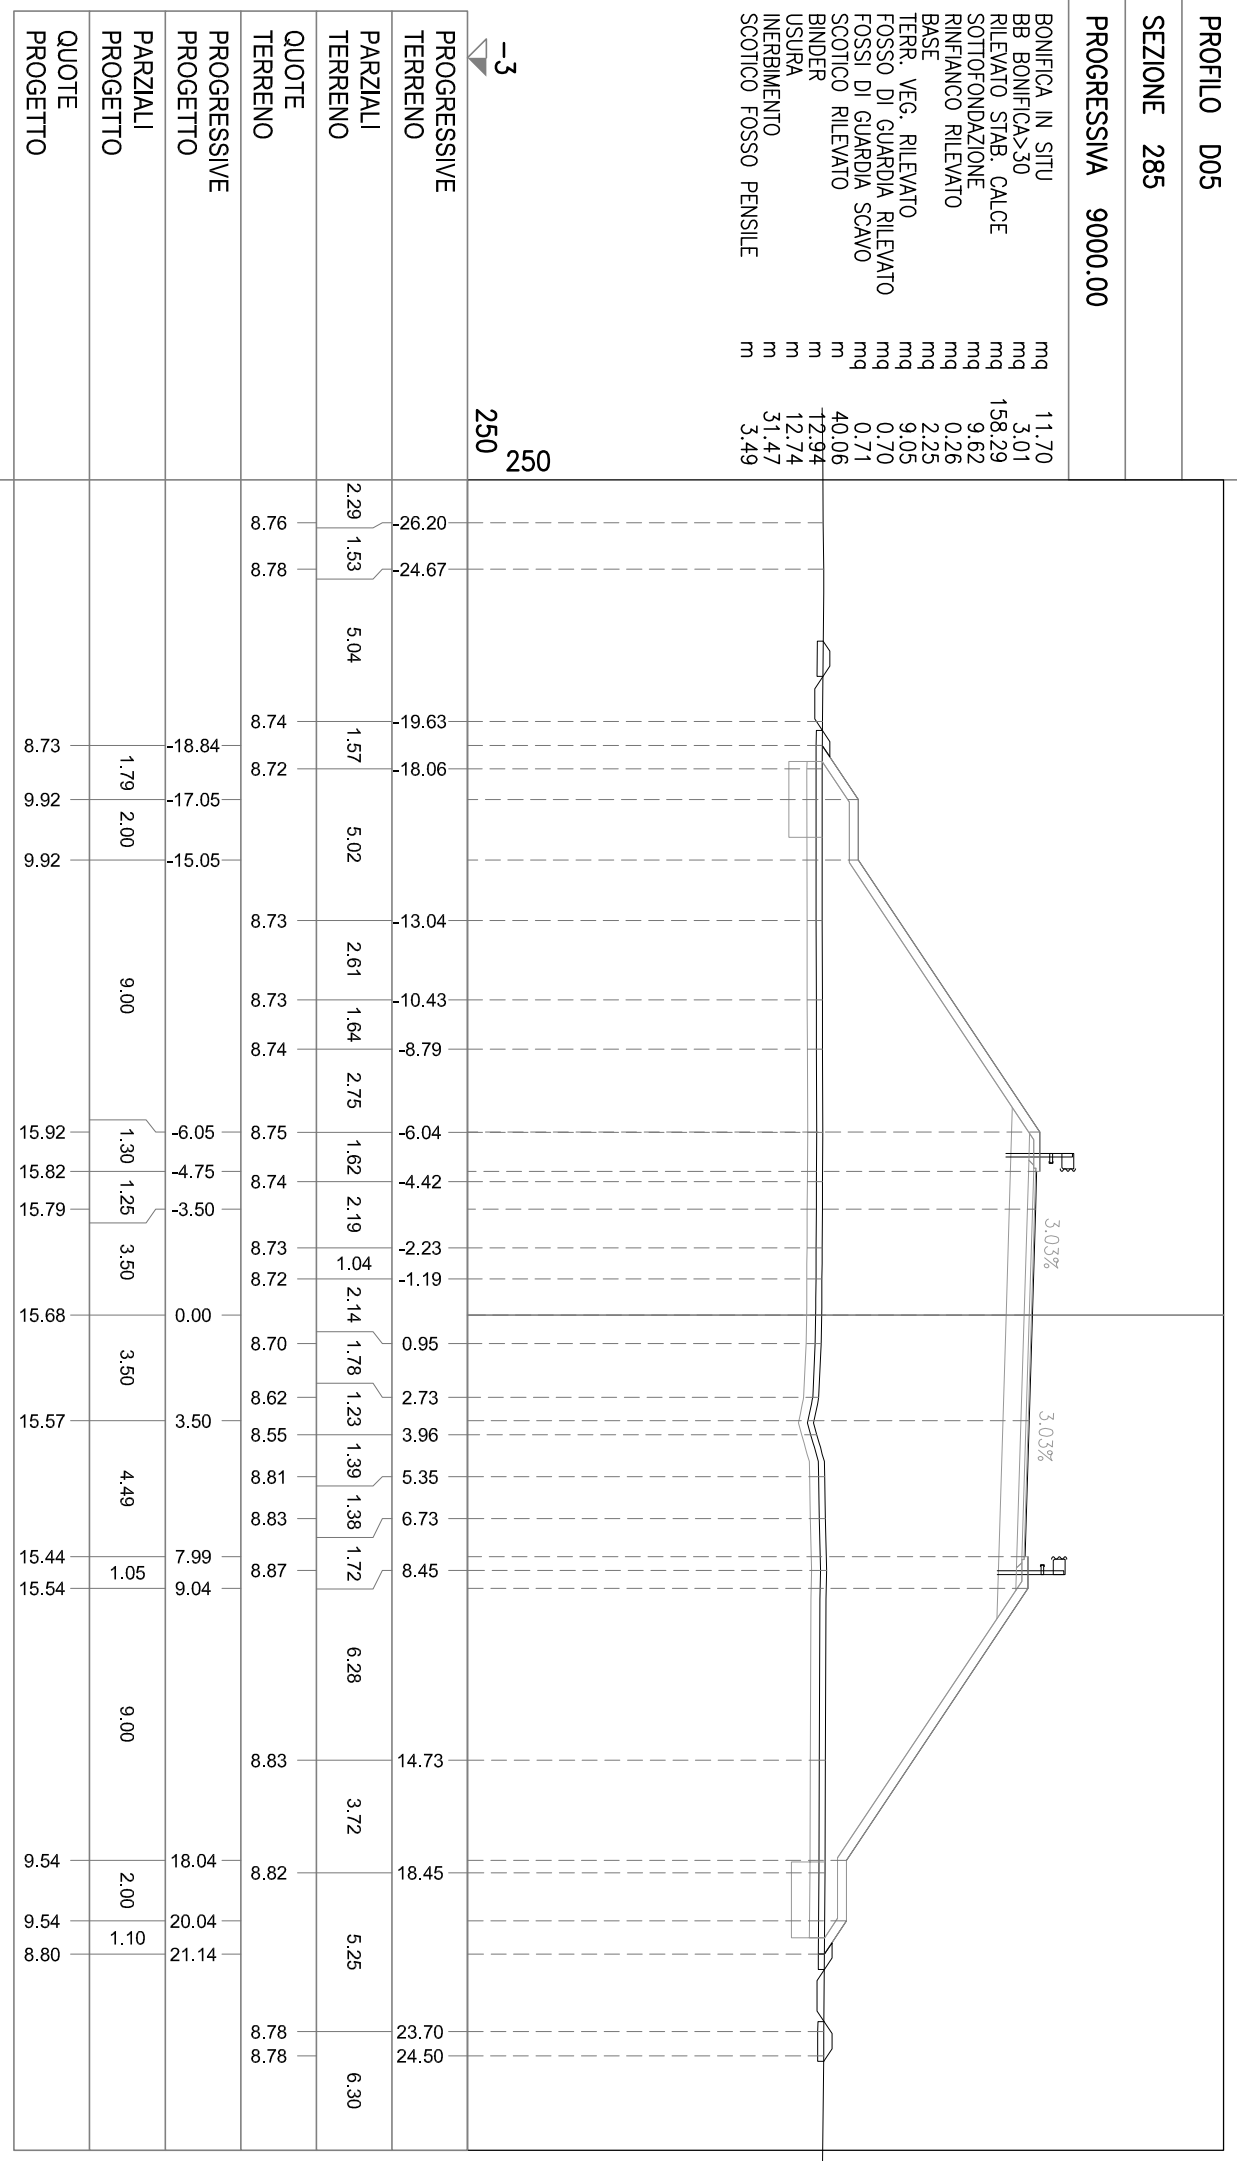

PROFILO D05	
SEZIONE 286	
PROGRESSIVA 9047.80	

- BONIFICA IN SITU mq 8.62
- BB BONIFICA>30 mq 3.02
- RILEVATO STAB. CALCE mq 104.23
- SOTTOFONDAZIONE mq 7.90
- RINFIANCO RILEVATO mq 0.36
- BASE mq 1.72
- TERR. VEG. RILEVATO mq 6.69
- FOSSO DI GUARDIA RILEVATO mq 1.62
- FOSSI DI GUARDIA SCAVO mq 0.41
- SCOTTICO RILEVATO m 29.80
- BINDER m 9.70
- USURA m 9.50
- INERBIMENTO m 23.85
- SCOTTICO FOSSO PENSILE m 5.92

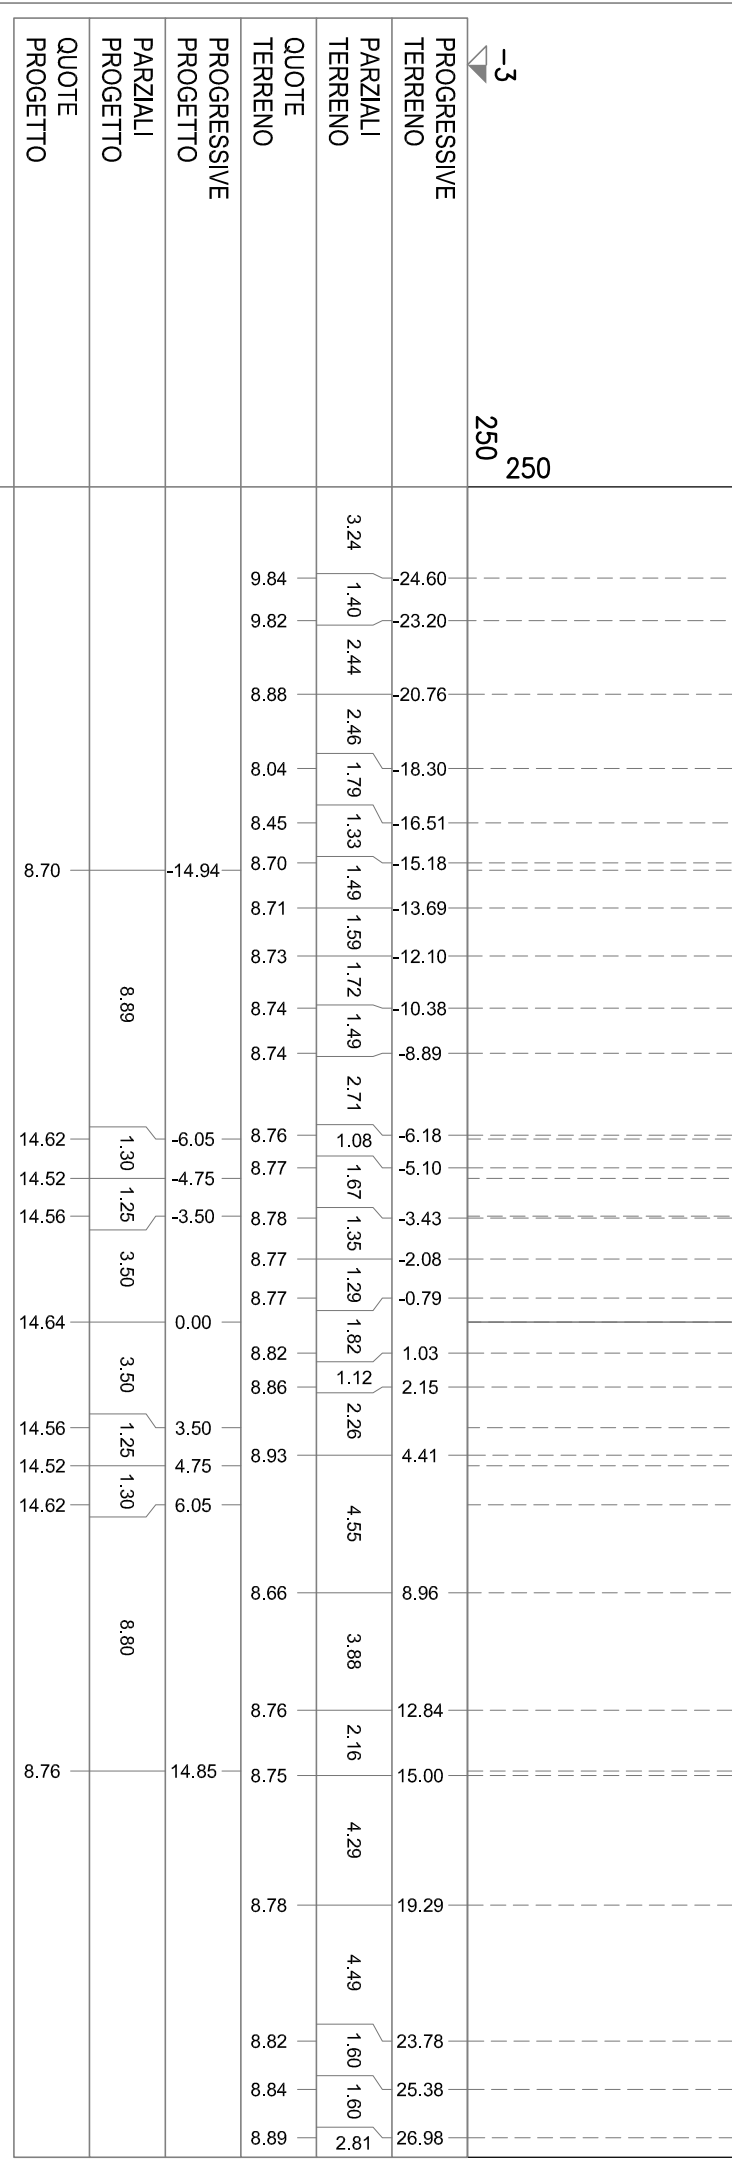


PROFILO D05

SEZIONE 287

PROGRESSIVA 9057.34

BONIFICA IN SITU  
mq 7.22  
BB BONIFICA>30  
mq 3.02  
RILEVATO STAB. CALCE  
mq 64.12  
SOTTOFONDAZIONE  
mq 7.88  
RINFIANCO RILEVATO  
mq 0.34  
BASE  
mq 1.70  
TERR. VEG. RILEVATO  
mq 5.13  
FOSSO DI GUARDIA RILEVATO  
mq 1.42  
FOSSI DI GUARDIA SCAVO  
mq 0.45  
SCOTTICO RILEVATO  
mq 25.25  
BINDER  
m 9.70  
USURA  
m 9.50  
INERBIMENTO  
m 18.41  
SCOTTICO FOSSO PENSILE  
m 4.88

-3  
250  
250

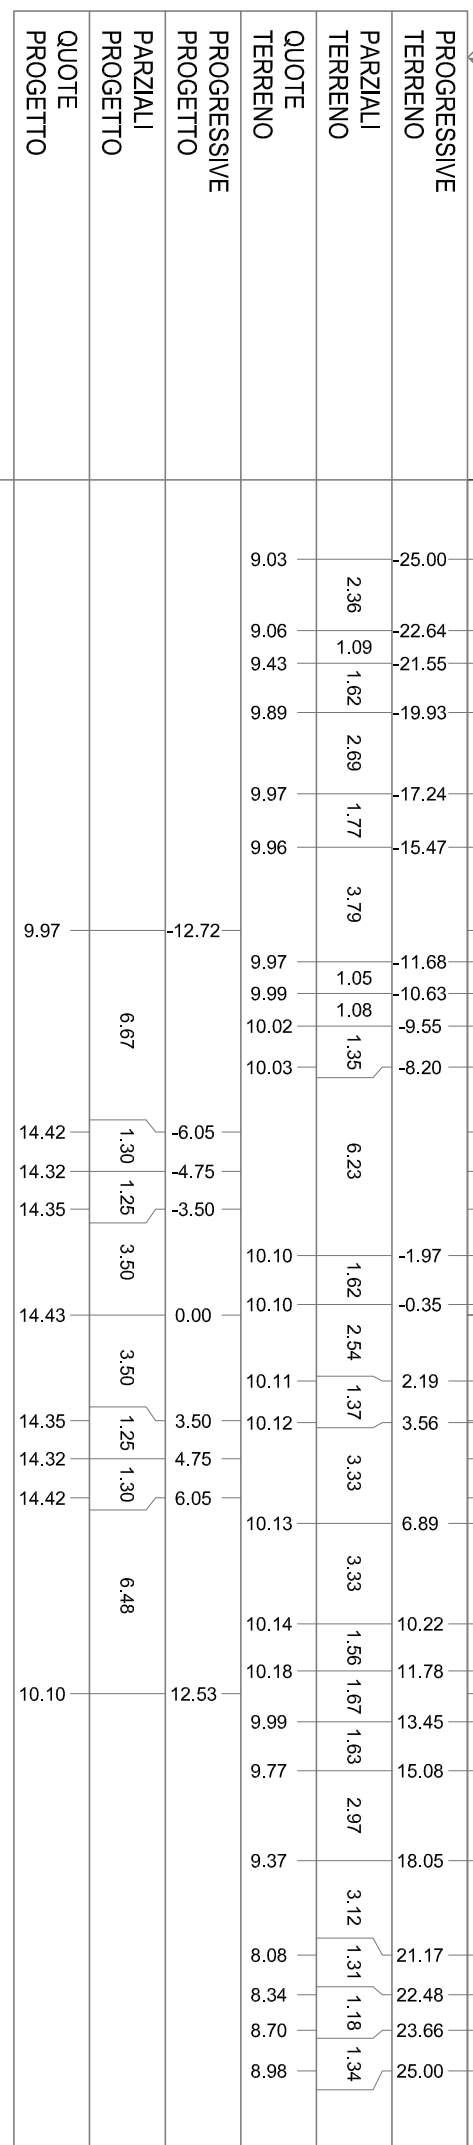




PROFILO D05

SEZIONE SPALLA A

PROGRESSIVA 9057.35

BINDER m 9.50  
USURA m 9.50

-3  
250  
250

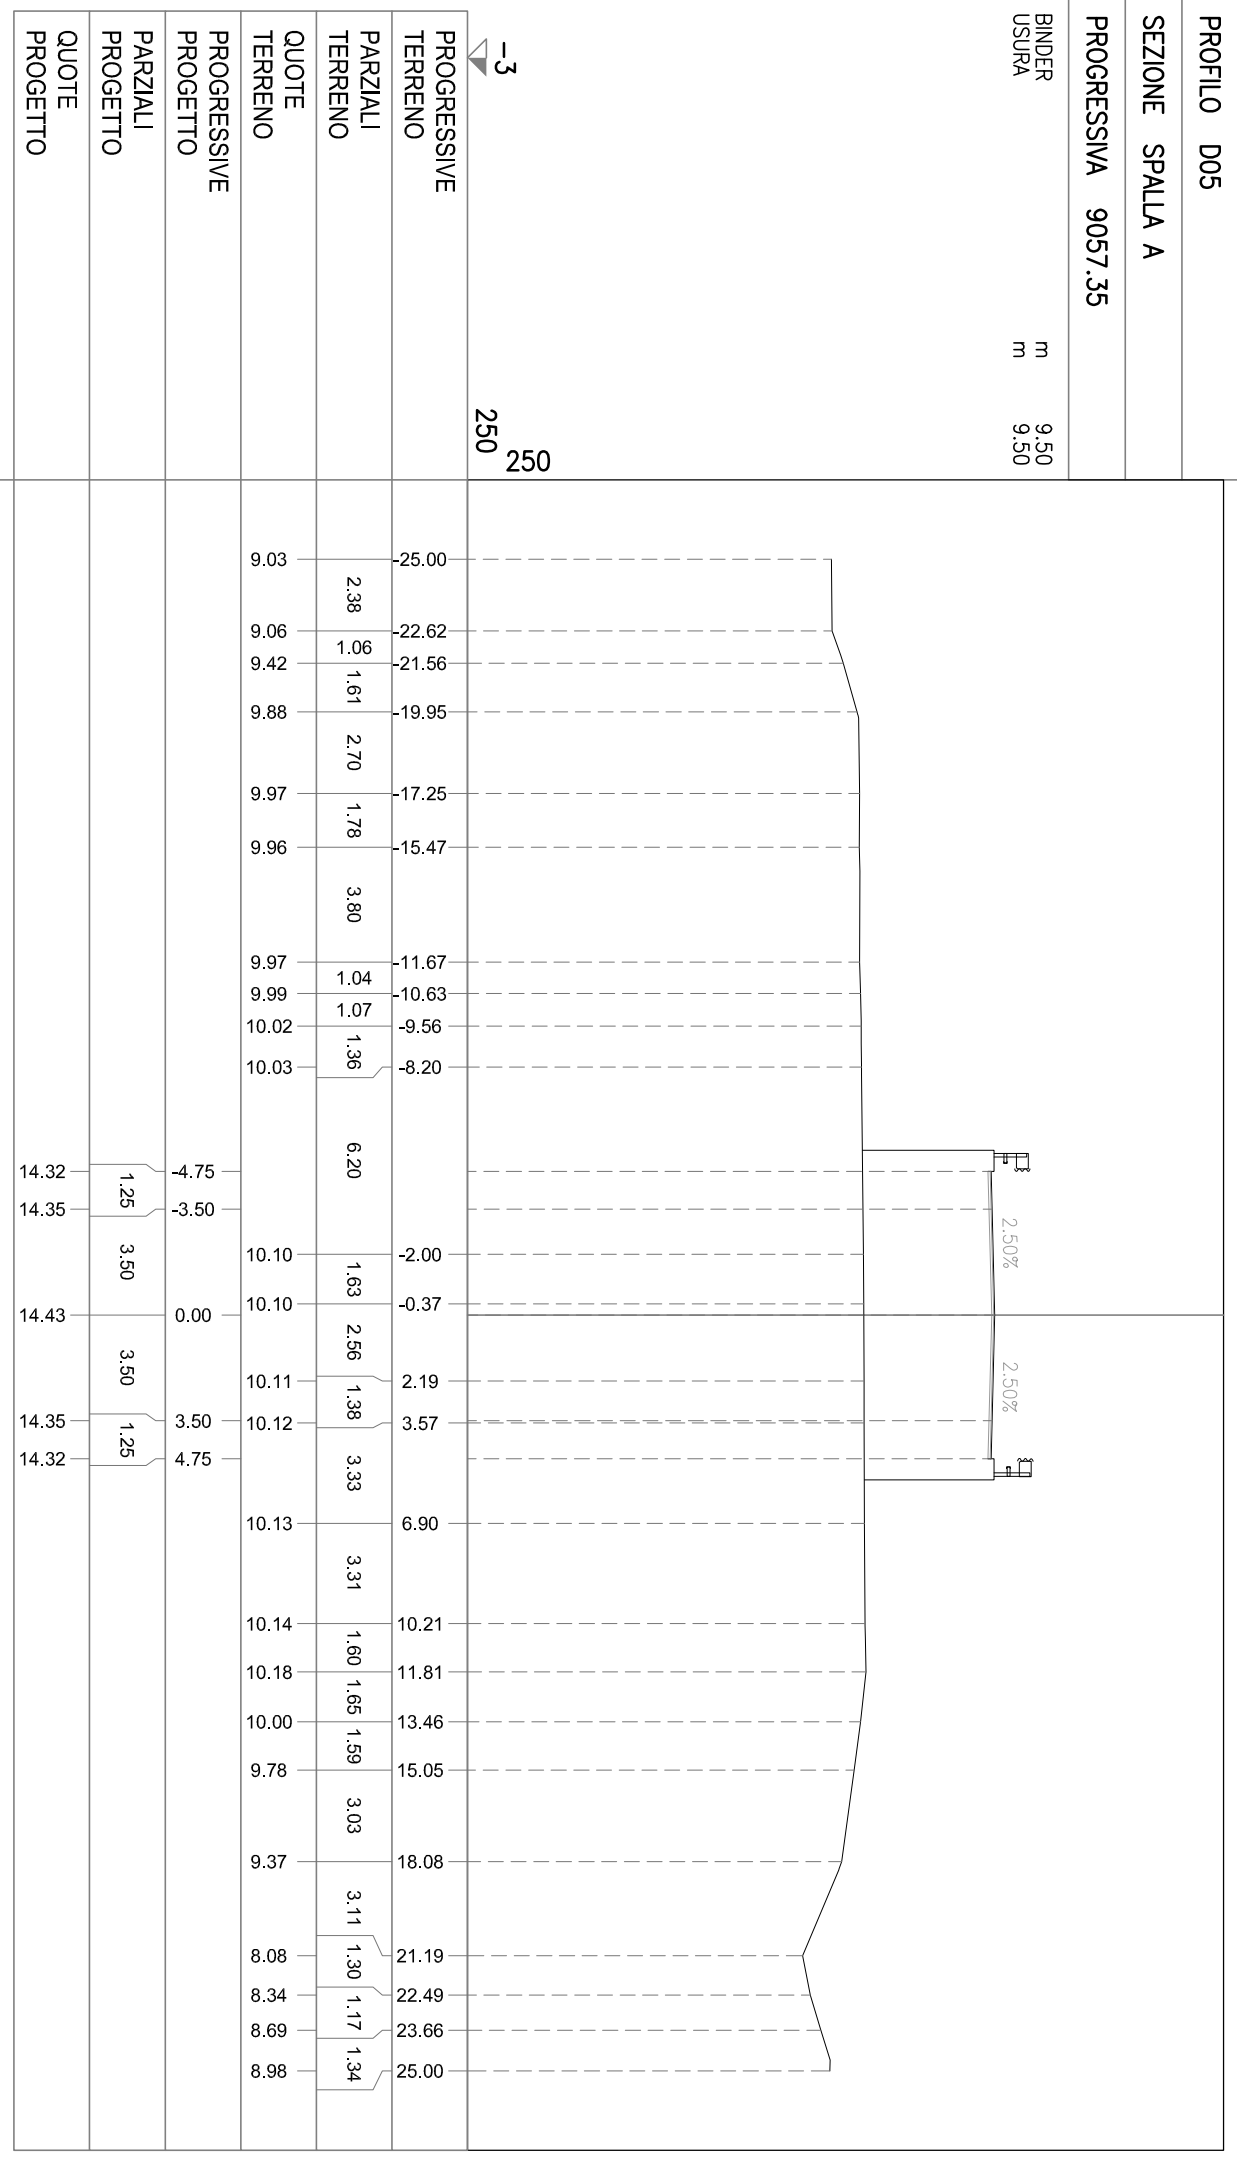




PROFILO D05

SEZIONE 288

PROGRESSIVA 9078.36

- BONIFICA IN SITU mq 6.88
- BB BONIFICA>30 mq 3.13
- RILEVATO STAB. CALCE mq 53.12
- SOTTOFONDAZIONE mq 7.90
- RINFIANCO RILEVATO mq 0.32
- BASE mq 1.70
- TERR. VEG. RILEVATO mq 4.69
- FOSSO DI GUARDIA RILEVATO mq 1.82
- FOSSI DI GUARDIA SCAVO mq 0.33
- SCOTTICO RILEVATO mq 24.02
- BINDER m 9.70
- USURA m 9.50
- INERBIMENTO m 16.92
- SCOTTICO FOSSO PENSILE m 8.53

-2  
250  
250

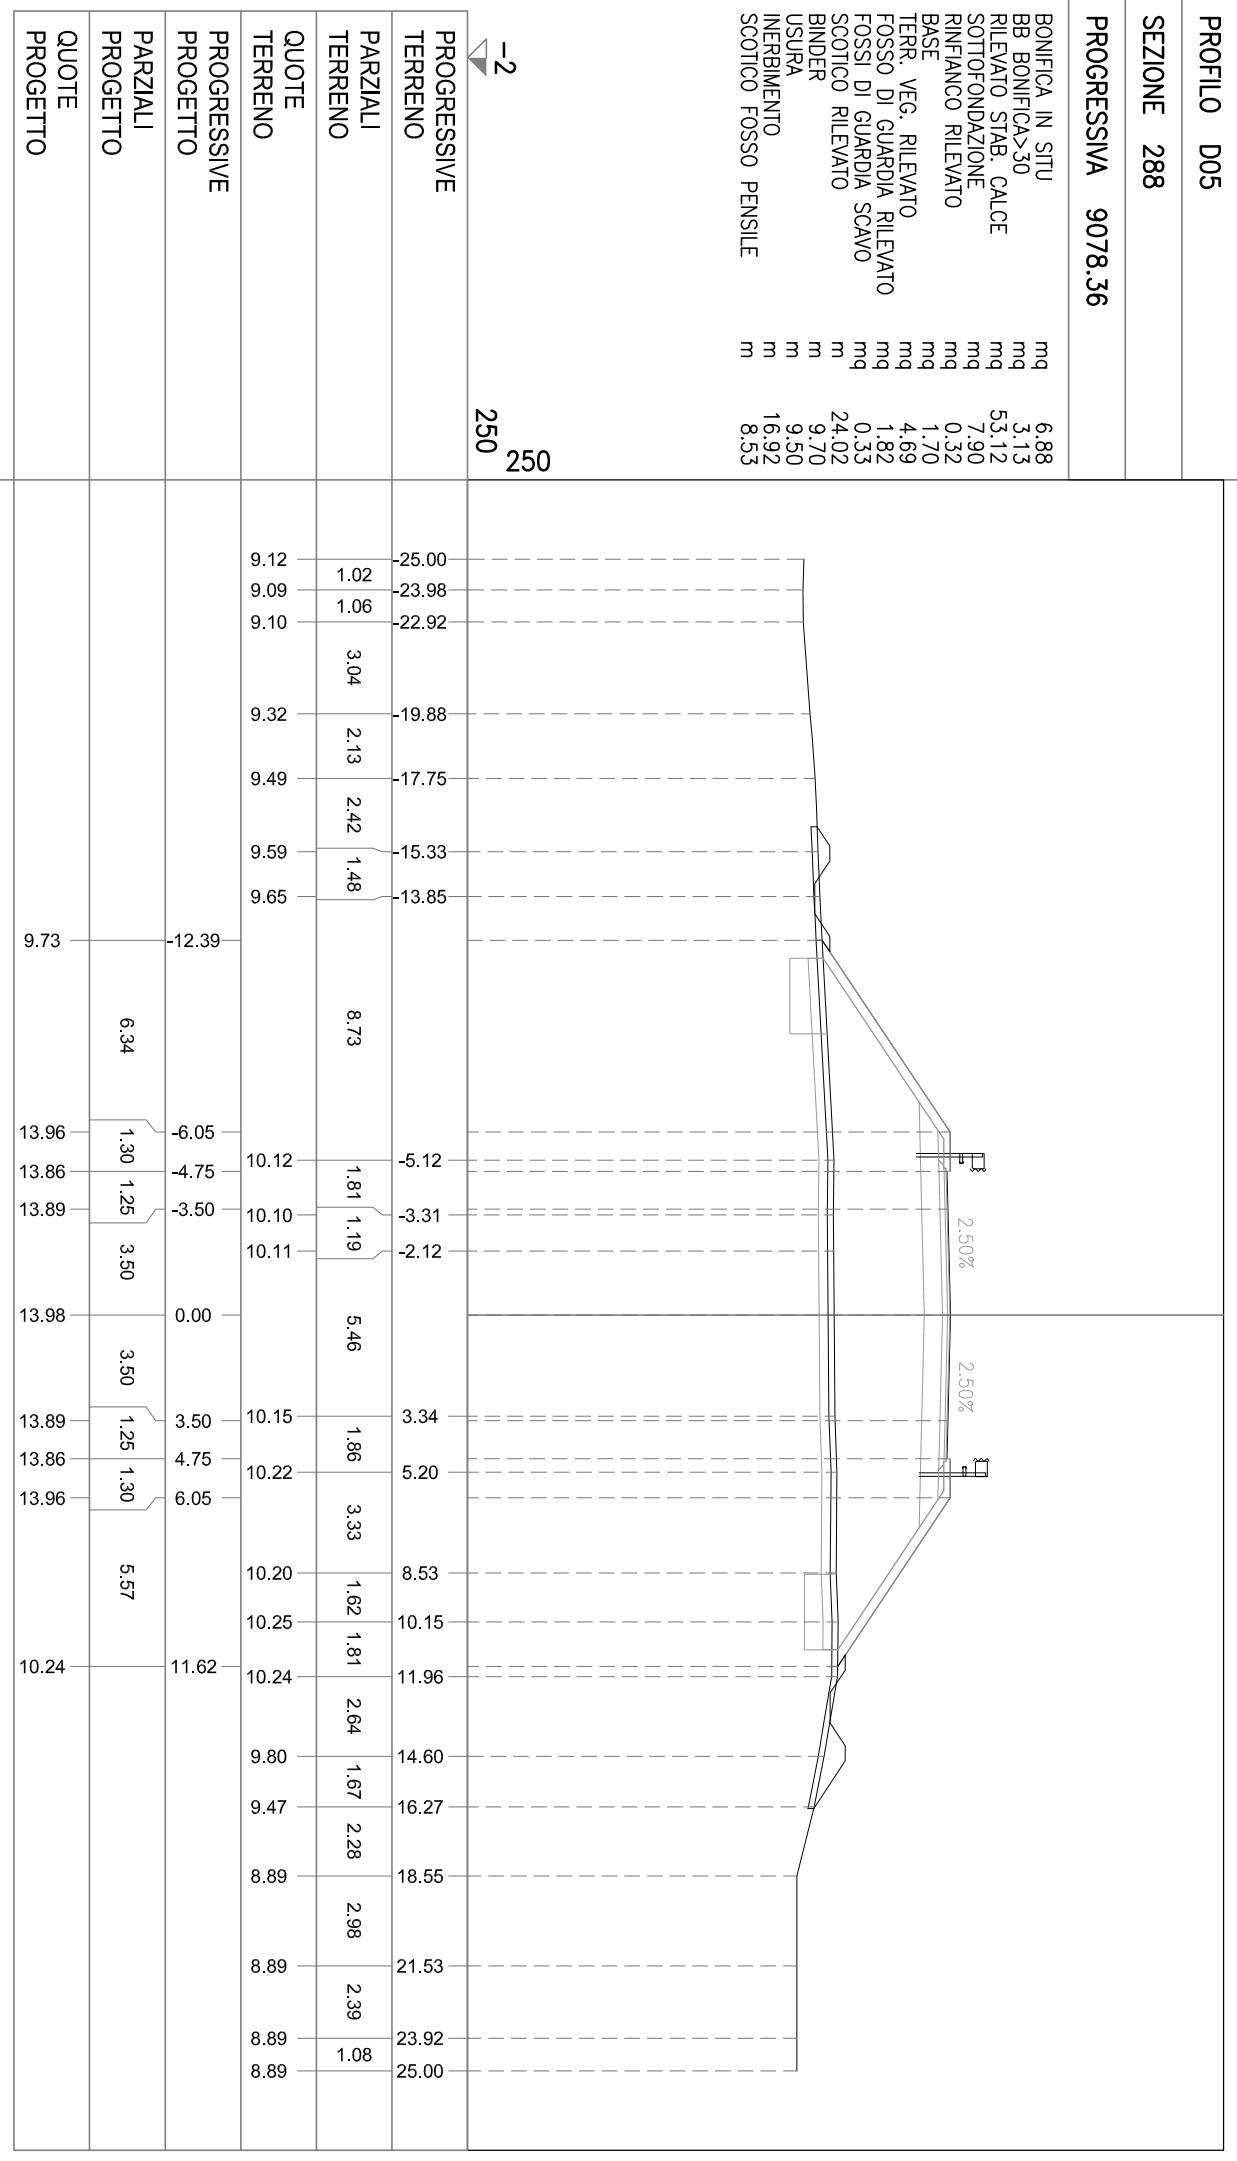


PROFLO D05  
 SEZIONE 289  
 PROGRESSIVA 9100.00

BONIFICA IN SITU mq 7.43  
 BB BONIFICA>30 mq 3.26  
 RILEVATO STAB. CALCE mq 67.66  
 SOTTOFONDAZIONE mq 7.90  
 RINFIANCO RILEVATO mq 0.34  
 BASE mq 1.72  
 TERR. VEG. RILEVATO mq 5.26  
 FOSSO DI GUARDIA RILEVATO mq 0.68  
 FOSSE DI GUARDIA SCAVO mq 1.57  
 SCOTTICO RILEVATO mq 25.89  
 BINDER m 9.70  
 USURA m 9.50  
 INERBIMENTO m 19.11  
 SCOTTICO FOSSO PENSILE m 2.55

-3  
 250  
 250

PROGRESSIVE TERRENO	PARZIALI TERRENO	QUOTE TERRENO	PROGRESSIVE PROGETTO	PARZIALI PROGETTO	QUOTE PROGETTO
25.00	3.24		9.06		
21.76	2.16		9.08		
19.60	3.72		9.09		
15.88	1.30		9.10		
14.58	1.22		9.11		
13.36	3.41		8.63		8.64
9.95	1.55		8.94		
8.40	1.60		9.08		
6.80	1.04		9.09		
5.76	1.50		9.09	1.30	13.48
4.26	1.40		9.10	1.25	13.38
2.86	1.15		8.94	3.50	13.42
1.71	2.05		8.95	3.50	
0.34	1.43		8.94	3.50	13.50
1.77	1.66		8.96	1.25	
3.43	2.03		8.98	1.30	13.42
5.46	2.01		8.99	6.48	13.38
7.47	1.72		8.99		13.48
9.19	1.96		9.16		
11.15	1.98		9.17		
13.13	3.53		9.17		9.17
16.66	1.74		9.01		
18.40	3.68		9.05		
22.08	1.06		9.14		
23.14	1.69		9.20		
24.83	0.17		9.16		
25.00			9.09		

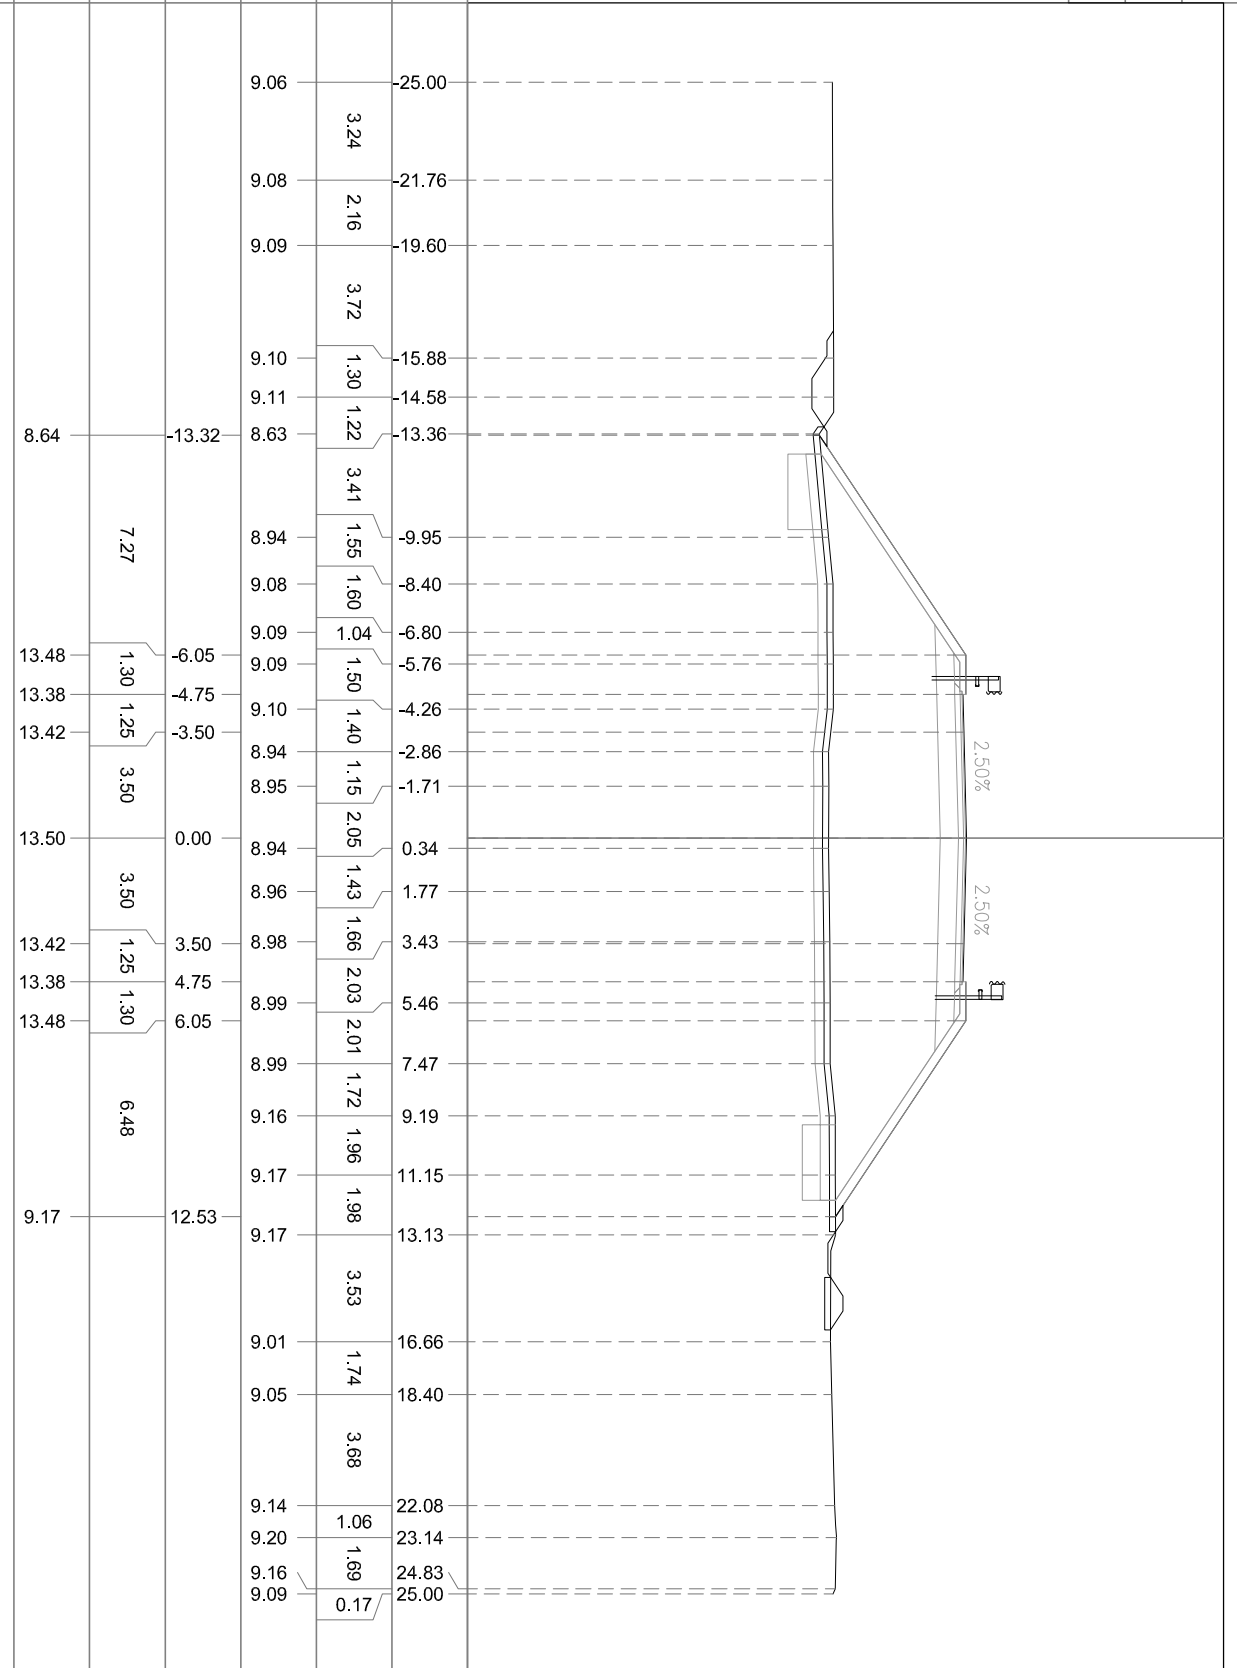


PROFILO D05  
 SEZIONE 290  
 PROGRESSIVA 9120.70

BONIFICA IN SITU  
 BB BONIFICA>30  
 RILEVATO STAB. CALCE  
 SOTTOFONDAZIONE  
 RINFIANCO RILEVATO  
 BASE  
 TERR. VEG. RILEVATO  
 FOSSO DI GUARDIA RILEVATO  
 FOSSE DI GUARDIA SCAVO  
 SCOTTICO RILEVATO  
 BINDER  
 USURA  
 INERBIMENTO  
 SCOTTICO FOSSO PENSILE

mq 7.05  
 mq 3.00  
 mq 59.73  
 mq 7.90  
 mq 0.34  
 mq 1.72  
 mq 4.79  
 mq 0.66  
 mq 0.68  
 m 24.53  
 m 9.70  
 m 9.50  
 m 17.54  
 m 3.49

-3  
 250  
 250

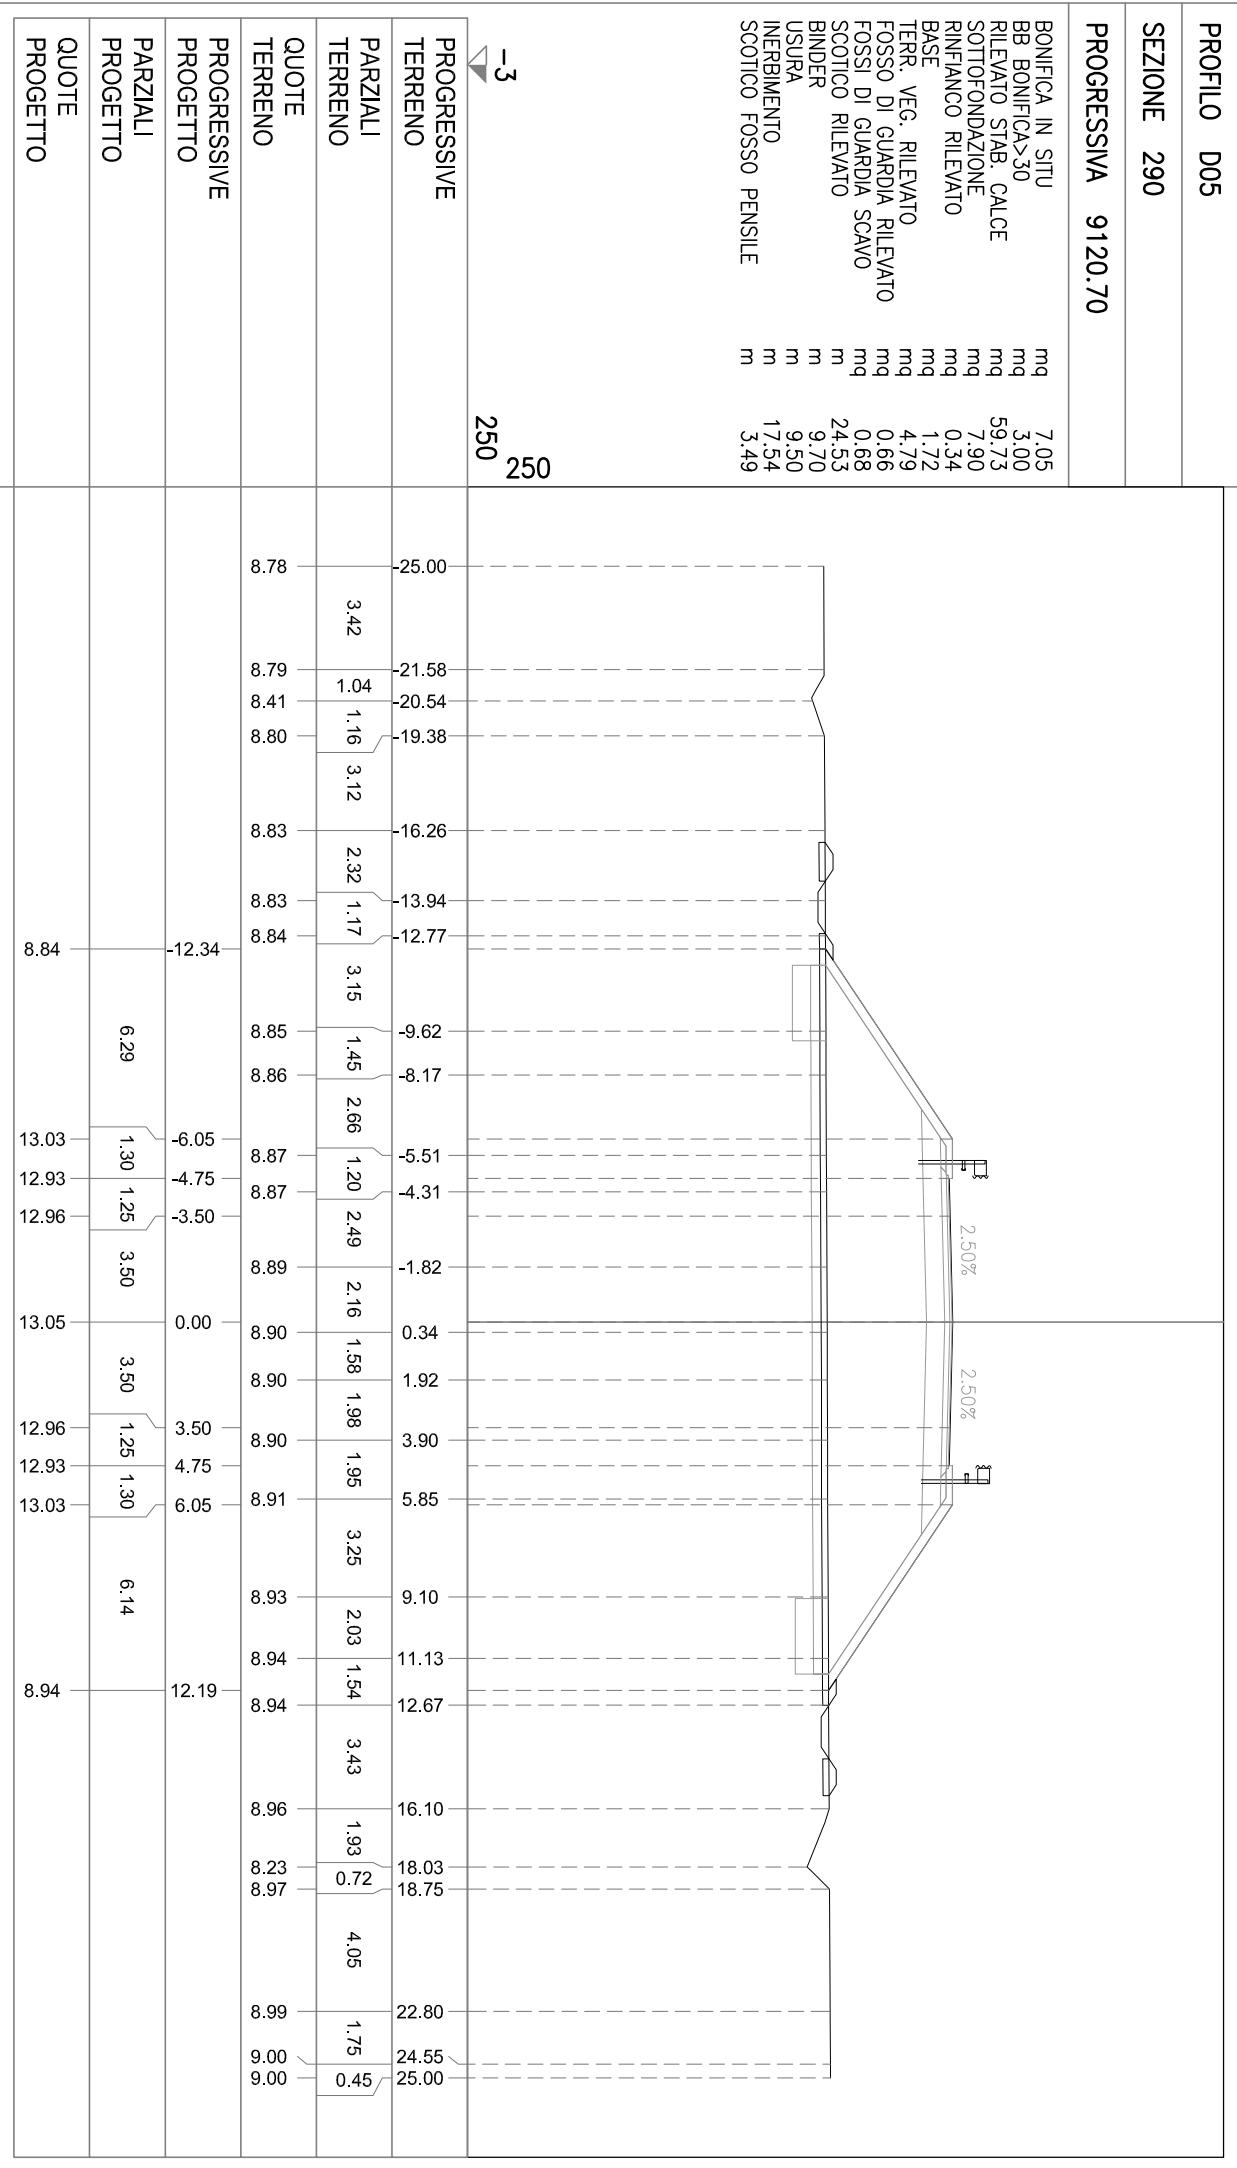

PROFILO D05

SEZIONE 291

PROGRESSIVA 9140.70

BONIFICA IN SITU mq 7.94  
BB BONIFICA>30 mq 2.72  
RILEVATO STAB. CALCE mq 64.27  
SOTTOFONDAZIONE mq 10.00  
RINFIANCO RILEVATO mq 0.33  
BASE mq 2.31  
TERR. VEG. RILEVATO mq 4.60  
FOSSO DI GUARDIA RILEVATO mq 0.66  
FOSSI DI GUARDIA SCAVO mq 0.71  
SCOTTICO RILEVATO m 27.50  
BINDER m 13.20  
USURA m 13.00  
INERBIMENTO m 16.51  
SCOTTICO FOSSO PENSILE m 3.45


-4  
250  
250

PROGRESSIVE TERRENO	PARZIALI TERRENO	QUOTE TERRENO	PROGRESSIVE PROGETTO	PARZIALI PROGETTO	QUOTE PROGETTO
25.00	2.44	8.55	15.33	5.78	8.65
22.56	3.75	8.62	-8.25	1.30	12.51
18.81	2.63	8.64	3.72	4.75	12.41
16.18	1.57	8.65	-3.50	3.50	12.53
14.61	1.10	8.65	0.00	3.50	12.61
13.51	1.02	8.65	3.50	1.25	12.53
12.49	1.25	8.66	4.75	1.30	12.50
11.24	1.24	8.67	6.05	5.79	12.60
10.00	1.38	8.67	11.84		8.74
8.62	3.72	8.68			
4.90	1.50	8.69			
-3.40	2.42	8.69			
-0.98	2.55	8.70			
1.57	2.70	8.71			
4.27	1.60	8.72			
5.87	3.35	8.73			
9.22	1.97	8.74			
11.19	0.98	8.13			
11.85	1.24	8.74			
13.09	3.04	8.75			
16.13	1.19	8.76			
17.32	2.12	8.77			
19.44	1.84	8.78			
21.28	1.17	8.79			
22.45	2.11	8.79			
24.56	0.44	8.70			
25.00		8.68			

PROFILO D05  
 SEZIONE 292  
 PROGRESSIVA 9165.70

BONIFICA IN SITU mq 7.51  
 BB BONIFICA>30 mq 2.97  
 RILEVATO STAB. CALCE mq 55.60  
 SOTTOFONDAZIONE mq 10.01  
 RINFIANCO RILEVATO mq 0.35  
 BASE mq 2.31  
 TERR. VEG. RILEVATO mq 4.10  
 FOSSO DI GUARDIA RILEVATO mq 0.68  
 FOSSE DI GUARDIA SCAVO mq 0.69  
 SCOTTICO RILEVATO m 26.36  
 BINDER m 13.20  
 USURA m 13.00  
 INERBIMENTO m 15.28  
 SCOTTICO FOSSO PENSILE m 3.55

-4  
 250  
 250

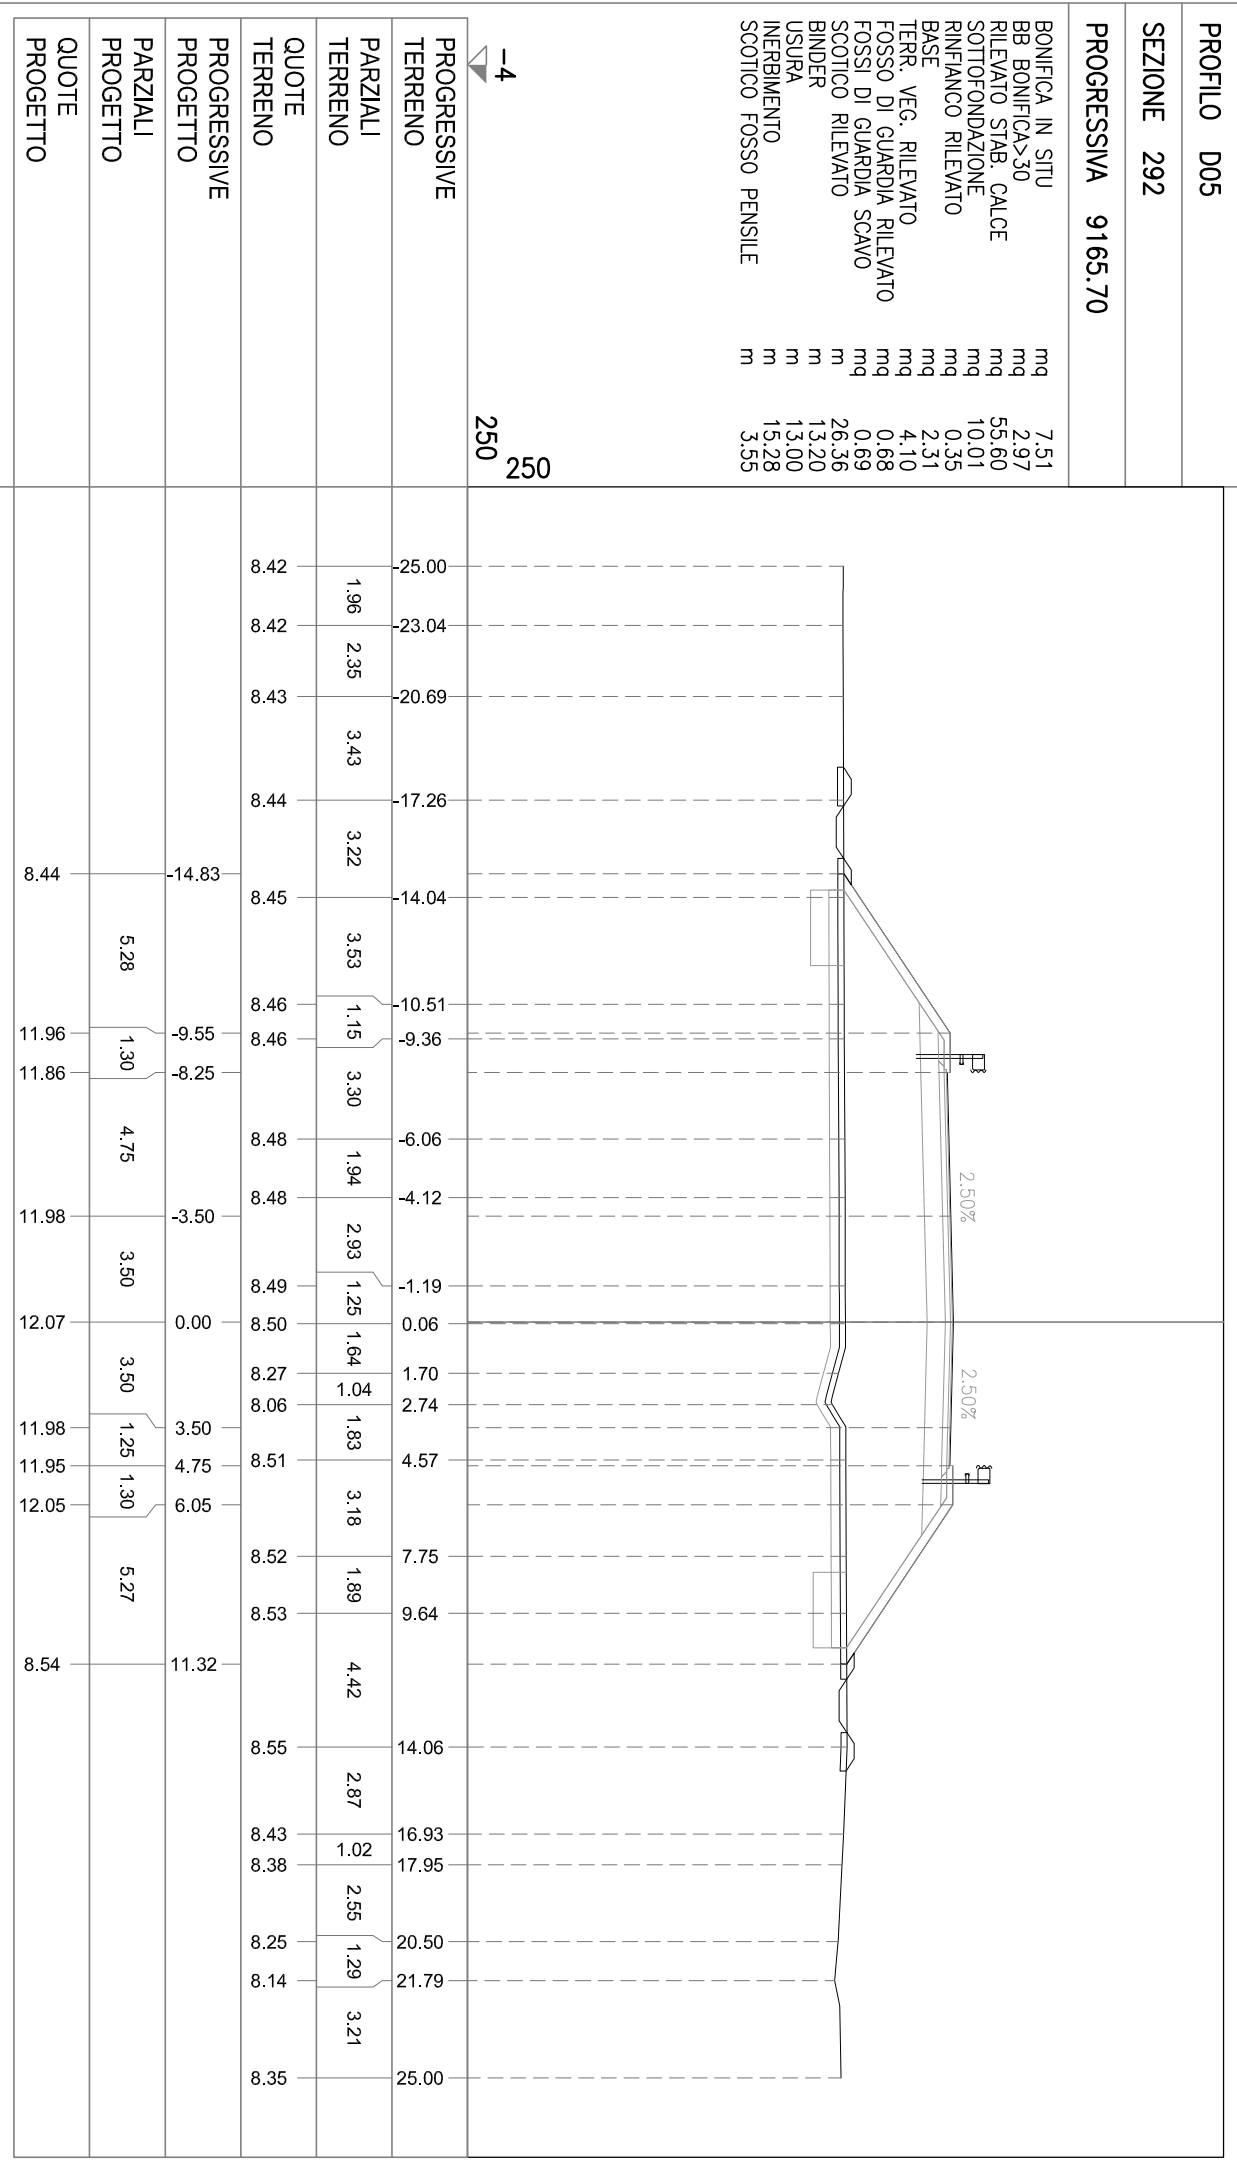


PROFILO D05

SEZIONE 293

PROGRESSIVA 9185.70

- BONIFICA IN SITU mq 6.26
- BB BONIFICA>30 mq 3.22
- RILEVATO STAB. CALCE mq 39.00
- SOTTOFONDAZIONE mq 7.94
- RINFIANCO RILEVATO mq 0.36
- BASE mq 1.68
- TERR. VEG. RILEVATO mq 3.83
- FOSSO DI GUARDIA RILEVATO mq 1.01
- FOSSI DI GUARDIA SCAVO mq 0.56
- SCOTTICO RILEVATO m 22.14
- BINDER m 9.70
- USURA m 9.50
- INERBIMENTO m 14.48
- SCOTTICO FOSSO PENSILE m 4.14

-4  
250  
250

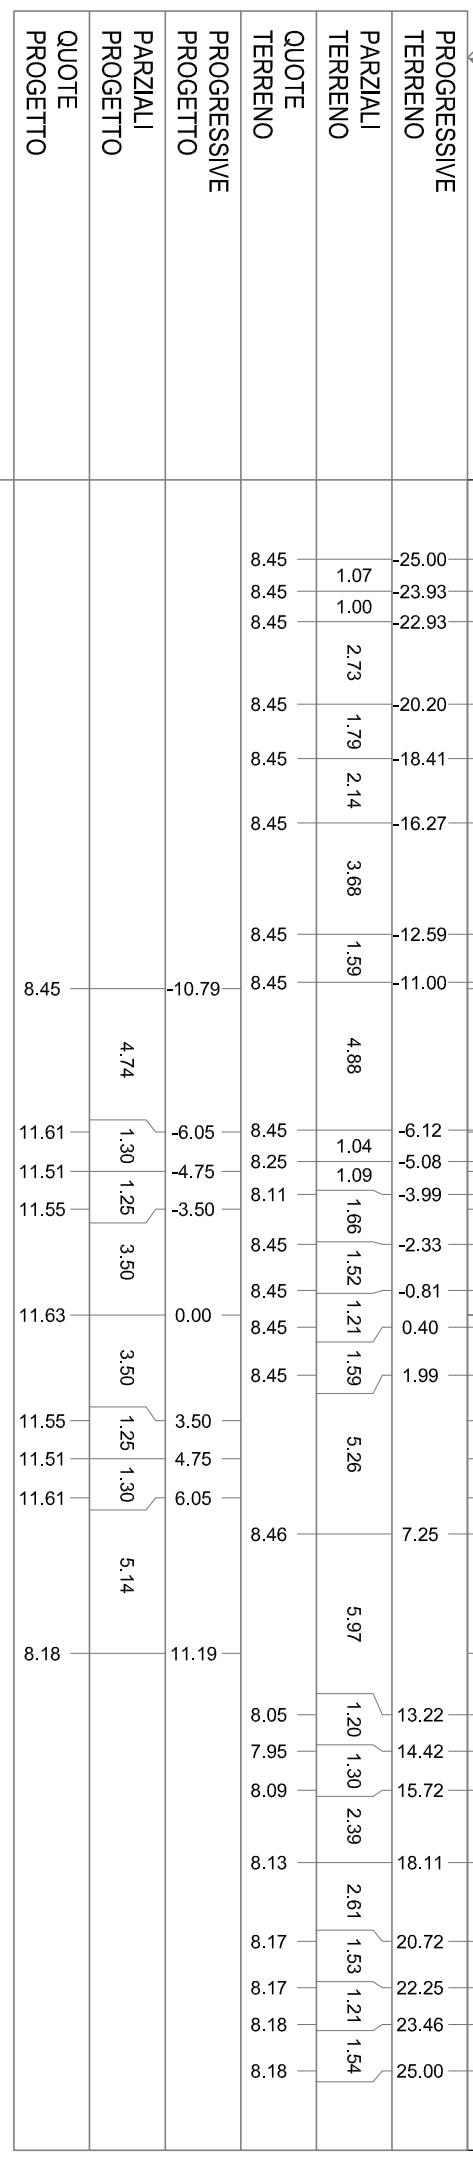




PROFILO D05

SEZIONE 294

PROGRESSIVA 9205.70

- BONIFICA IN SITU mq 6.89
- BB BONIFICA>30 mq 2.96
- RILEVATO STAB. CALCE mq 38.23
- SOTTOFONDAZIONE mq 10.01
- RINFIANCO RILEVATO mq 0.33
- BASE mq 2.32
- TERR. VEG. RILEVATO mq 3.39
- FOSSO DI GUARDIA RILEVATO mq 0.92
- FOSSI DI GUARDIA SCAVO mq 0.34
- SCOTTICO RILEVATO m 24.05
- BINDER m 13.20
- USURA m 13.00
- INERBIMENTO m 12.73
- SCOTTICO FOSSO PENSILE m 5.44

-4  
250  
250

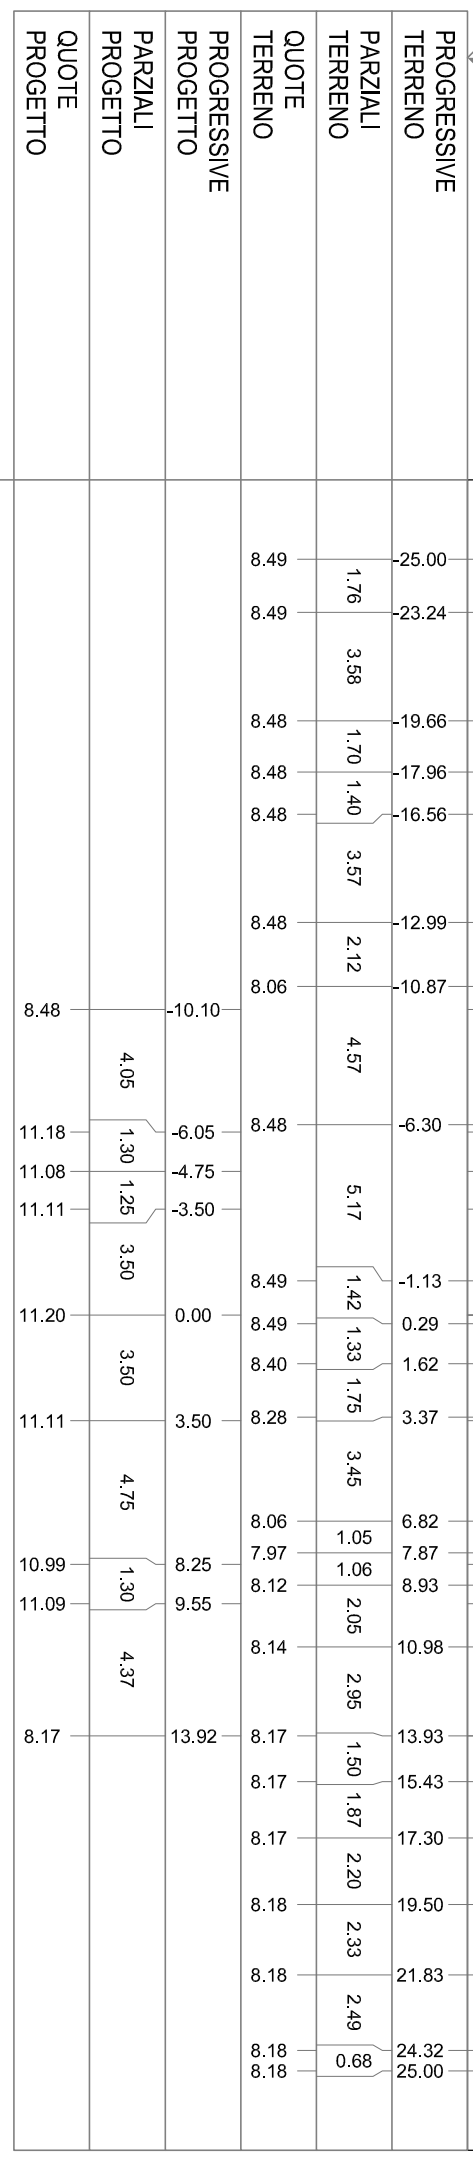


PROFILO D05

SEZIONE 295

PROGRESSIVA 9230.70

- BONIFICA IN SITU mq 6.35
- BB BONIFICA>30 mq 2.68
- RILEVATO STAB. CALCE mq 28.69
- SOTTOFONDAZIONE mq 10.01
- RINFIANCO RILEVATO mq 0.34
- BASE mq 2.30
- TERR. VEG. RILEVATO mq 2.74
- FOSSO DI GUARDIA RILEVATO mq 0.69
- FOSSI DI GUARDIA SCAVO mq 0.70
- SCOTTICO RILEVATO m 22.28
- BINDER m 13.20
- USURA m 13.00
- INERBIMENTO m 10.58
- SCOTTICO FOSSO PENSILE m 3.50

-4  
250  
250

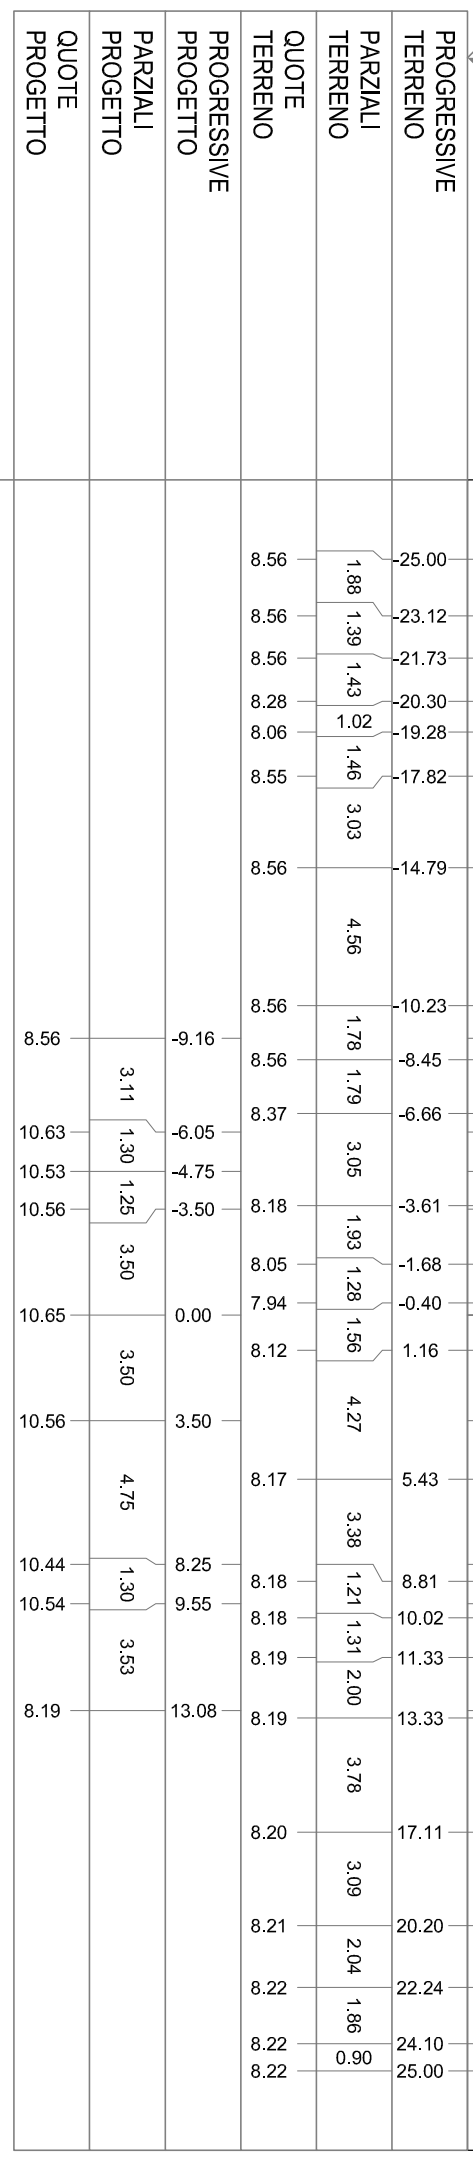


PROFILO D05

SEZIONE 296

PROGRESSIVA 9250.70

- BONIFICA IN SITU mq 5.25
- BB BONIFICA>30 mq 2.84
- RILEVATO STAB. CALCE mq 19.14
- SOTTOFONDAZIONE mq 7.90
- RINFIANCO RILEVATO mq 0.32
- BASE mq 1.74
- TERR. VEG. RILEVATO mq 2.71
- FOSSO DI GUARDIA RILEVATO mq 0.47
- FOSSI DI GUARDIA SCAVO mq 0.94
- SCOTTICO RILEVATO m 18.56
- BINDER m 9.70
- USURA m 9.50
- INERBIMENTO m 10.34
- SCOTTICO FOSSO PENSILE m 2.36

-4  
250  
250

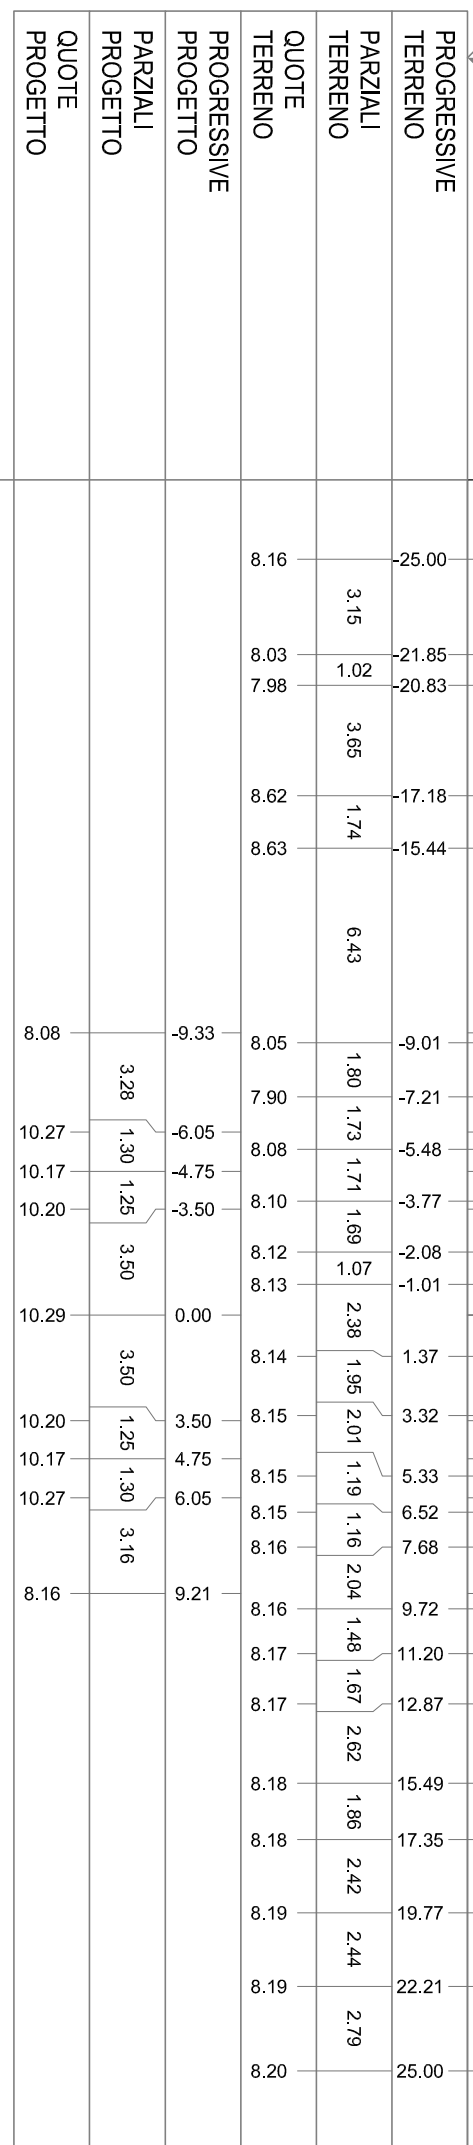



PROFILO D05

SEZIONE 298

PROGRESSIVA 9310.33

- BONIFICA IN SITU mq 4.76
- BB BONIFICA>30 mq 2.89
- RILEVATO STAB. CALCE mq 10.79
- SOTTOFONDAZIONE mq 7.88
- RINFIANCO RILEVATO mq 0.34
- BASE mq 1.68
- TERR. VEG. RILEVATO mq 2.12
- FOSSO DI GUARDIA RILEVATO mq 0.47
- FOSSI DI GUARDIA SCAVO mq 0.86
- SCOTTICO RILEVATO m 16.92
- BINDER m 9.70
- USURA m 9.50
- INERBIMENTO m 8.40
- SCOTTICO FOSSO PENSILE m 2.88

-4  
250  
250

PROGRESSIVE TERRENO	PARZIALI TERRENO	QUOTE TERRENO	PROGRESSIVE PROGETTO	PARZIALI PROGETTO	QUOTE PROGETTO
25.00	1.01	8.44	8.23	2.43	8.23
23.99	1.78	8.45	9.85	1.30	9.85
22.21	2.48	8.43	9.75	1.25	9.75
19.73	2.34	8.39	9.78	3.50	9.78
17.39	1.72	8.42	9.87	3.50	9.87
15.67	2.55	8.45	9.78	1.25	9.75
13.12	1.39	8.36	9.85	1.30	9.85
11.73	2.72	8.32	9.78	2.39	9.85
9.01	3.21	8.24	8.25		
5.80	1.08	8.20			
4.72	1.09	8.19			
3.63	2.86	8.18			
0.77	7.82	8.18			
	3.58	8.19			
7.05	3.38	8.19			
	1.79	8.35			
	1.57	8.40			
	1.13	8.41			
	2.75	8.41			
	2.69	8.41			
23.94	1.06	8.42			
25.00		8.42			


PROFILO D05

SEZIONE 299

PROGRESSIVA 9345.70

BONIFICA IN SITU  
mq 4.77  
BB BONIFICA>30  
mq 2.99  
RILEVATO STAB. CALCE  
mq 9.41  
SOTTOFONDAZIONE  
mq 7.83  
RINFIANCO RILEVATO  
mq 0.31  
BASE  
mq 1.70  
TERR. VEG. RILEVATO  
mq 2.13  
FOSSO DI GUARDIA RILEVATO  
mq 0.67  
FOSSI DI GUARDIA SCAVO  
mq 0.67  
SCOTTICO RILEVATO  
m 17.03  
BINDER  
m 9.70  
USURA  
m 9.50  
INERBIMENTO  
m 8.52  
SCOTTICO FOSSO PENSILE  
m 3.51

-4  
250  
250

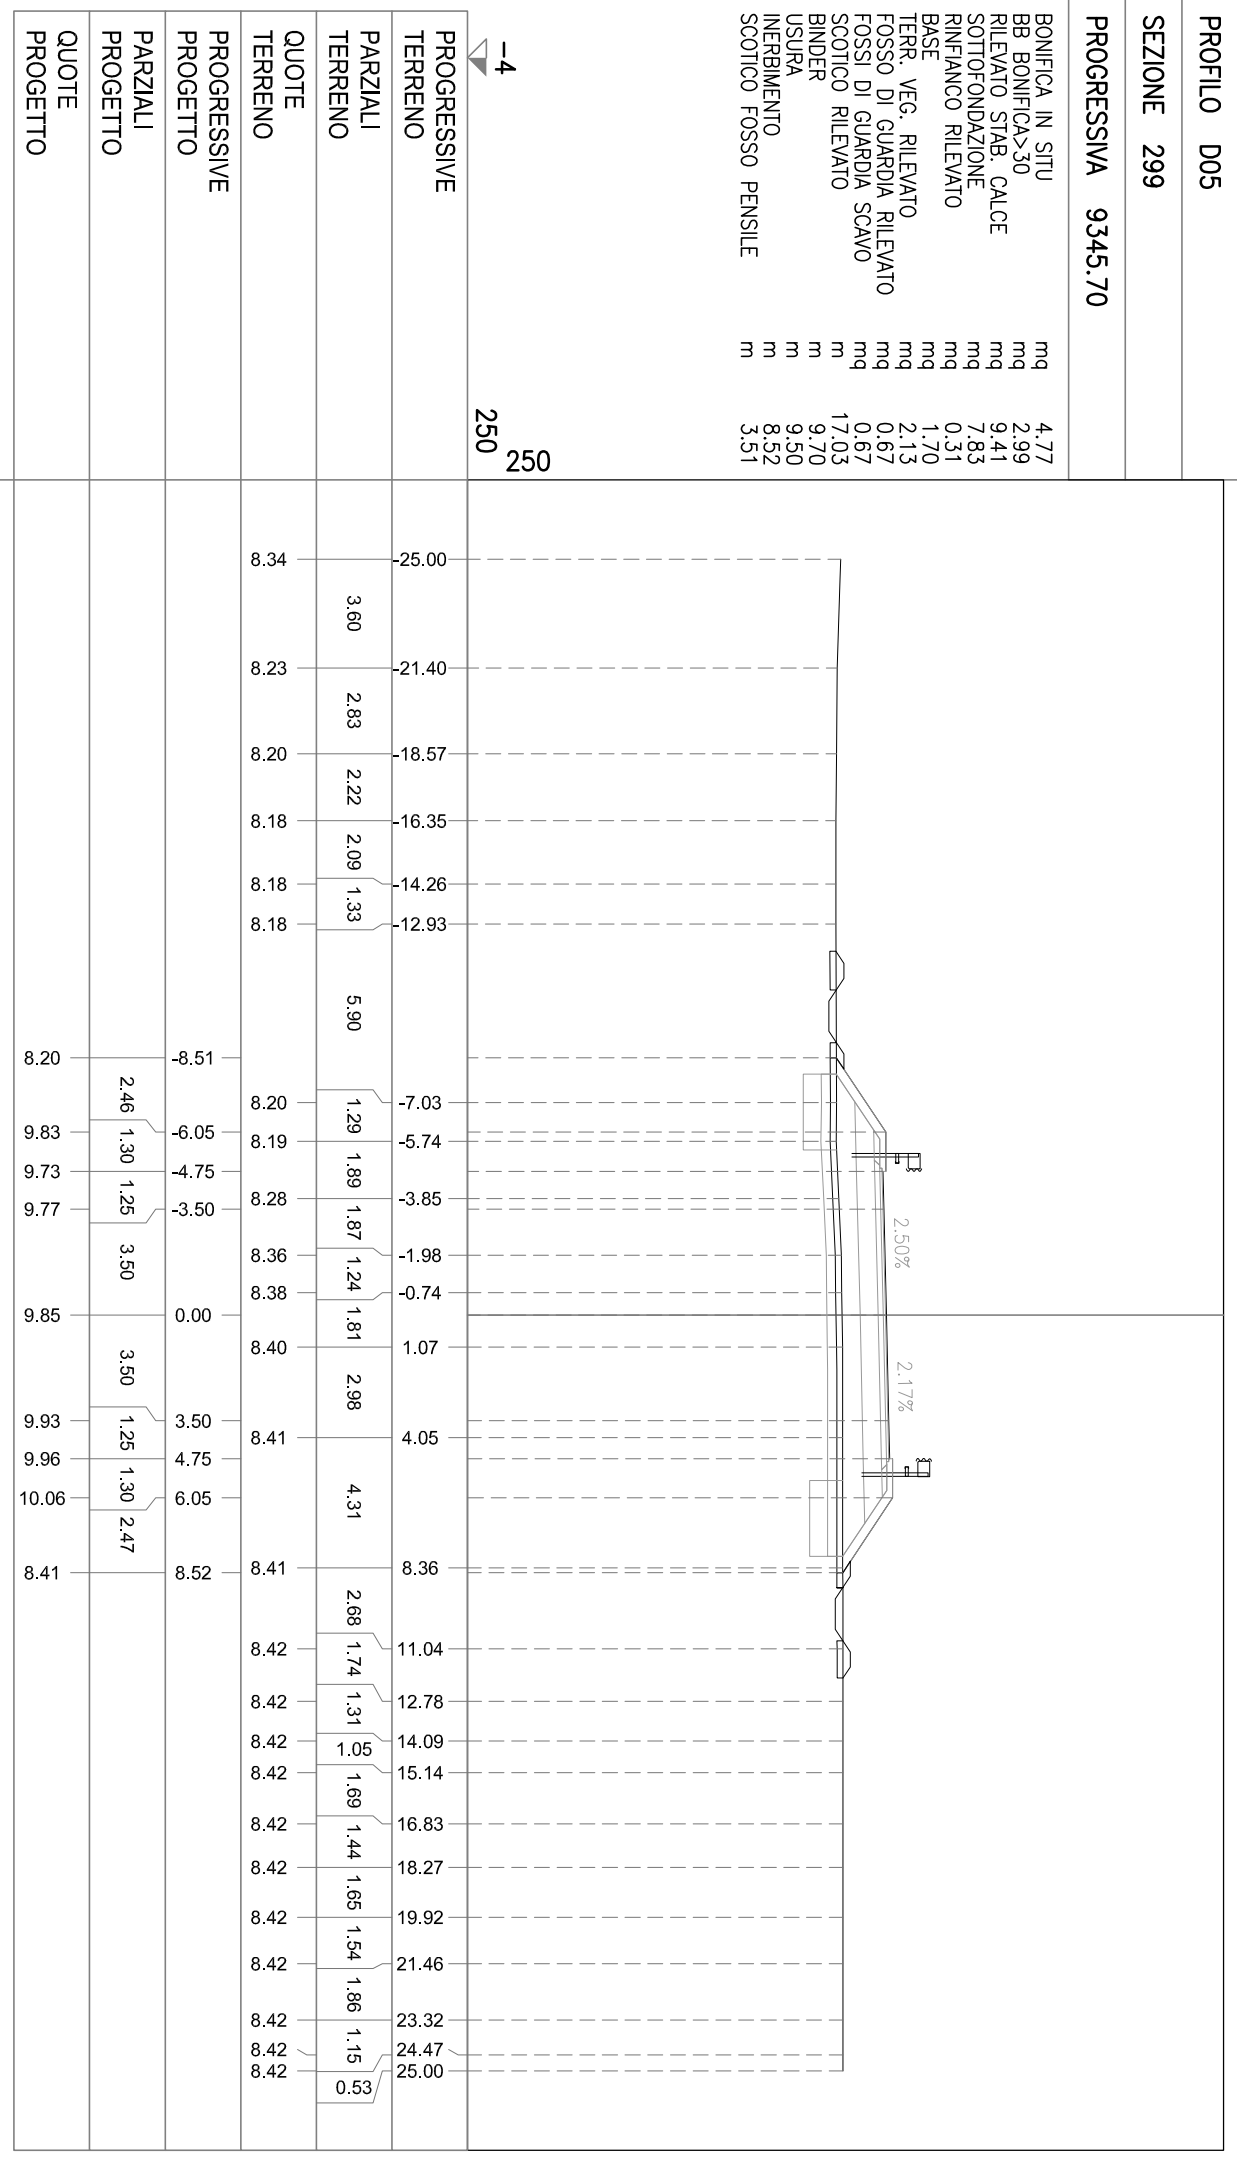



PROFILO D05

SEZIONE 301

PROGRESSIVA 9381.29

BONIFICA IN SITU  
BB BONIFICAS>30  
RILEVATO STAB. CALCE  
SOTTOFONDAZIONE  
RINFIANCO RILEVATO  
BASE  
TERR. VEG. RILEVATO  
FOSSO DI GUARDIA RILEVATO  
FOSSI DI GUARDIA SCAVO  
SCOTTICO RILEVATO  
BINDER  
USURA  
INERBIMENTO  
SCOTTICO FOSSO PENSILE

mq 4.82  
mq 3.00  
mq 8.31  
mq 8.18  
mq 0.32  
mq 1.82  
mq 1.97  
mq 0.72  
mq 0.68  
m 17.17  
m 10.27  
m 10.07  
m 8.03  
m 3.58

-4  
250  
250

PROGRESSIVE TERRENO	PARZIALI TERRENO	QUOTE TERRENO	PROGRESSIVE PROGETTO	PARZIALI PROGETTO	QUOTE PROGETTO
25.00	1.17	8.11			
23.83	4.52	8.04			
19.31	2.03	8.21			
17.28	1.21	8.19			
16.07	1.26	8.23			
14.81	1.08	8.28			
13.73	1.05	8.33			
12.68	3.25	8.37			
-9.43	1.64	8.41	-8.35	1.75	8.41
-7.79	1.02	8.41	-6.60	1.30	9.57
-6.77	1.70	8.41	-5.30	1.80	9.47
-5.07	2.07	8.41	-3.50	3.50	9.60
-3.00	1.09	8.41	0.00	3.50	9.84
-1.91	1.54	8.41			
-0.37	2.23	8.42			
1.86	2.03	8.42	3.50	1.25	10.08
3.89	1.29	8.42	4.75	1.30	10.17
5.18	1.55	8.42	6.05	2.77	10.27
6.73	1.07	8.42			
7.80	1.24	8.42			
9.04	1.08	8.42	8.82		8.42
10.12	2.40	8.42			
12.52	2.20	8.42			
14.72	1.58	8.42			
16.30	3.36	8.42			
19.66	2.24	8.43			
21.90	1.14	7.91			
23.04	1.42	8.19			
24.46	0.54	8.42			
25.00		8.41			





PROFILO D05

SEZIONE 303

PROGRESSIVA 9418.39

BONIFICA IN SITU  
mq 4.77  
BB BONIFICA>30  
mq 3.00  
RILEVATO STAB. CALCE  
mq 7.57  
SOTTOFONDAZIONE  
mq 8.18  
RINFIANCO RILEVATO  
mq 0.31  
BASE  
mq 1.81  
TERR. VEG. RILEVATO  
mq 1.93  
FOSSO DI GUARDIA RILEVATO  
mq 0.89  
FOSSI DI GUARDIA SCAVO  
mq 0.69  
SCOTTICO RILEVATO  
mq 17.03  
BINDER  
m 10.27  
USURA  
m 10.07  
INERBIMENTO  
m 7.86  
SCOTTICO FOSSO PENSILE  
m 4.23

-4  
250  
250


PROFILO D05


SEZIONE 304

PROGRESSIVA 9430.70

- BONIFICA IN SITU mq 4.81
- BB BONIFICA>30 mq 2.99
- RILEVATO STAB. CALCE mq 7.38
- SOTTOFONDAZIONE mq 8.16
- RINFIANCO RILEVATO mq 0.32
- BASE mq 1.79
- TERR. VEG. RILEVATO mq 1.94
- FOSSO DI GUARDIA RILEVATO mq 1.59
- FOSSI DI GUARDIA SCAVO mq 0.39
- SCOTTICO RILEVATO m 16.98
- BINDER m 10.27
- USURA m 10.07
- INERBIMENTO m 7.81
- SCOTTICO FOSSO PENSILE m 5.65

-4  
250  
250

PROGRESSIVE TERRENO	PARZIALI TERRENO	QUOTE TERRENO	PROGRESSIVE PROGETTO	PARZIALI PROGETTO	QUOTE PROGETTO
25.00	1.32	8.32			
23.68	2.64	8.38			
21.04	1.28	8.43			
19.76	1.75	8.45			
18.01	2.10	8.45			
15.91	2.41	8.45			
13.50	2.02	8.45			
11.48	1.11	8.45			
10.37	1.93	8.46			
8.44	1.71	8.46	-8.25	1.65	8.45
-6.73	2.50	8.45	-6.60	1.30	9.56
-4.23	1.74	8.45	-5.30	1.80	9.46
-2.49	1.64	8.46	-3.50	3.50	9.58
-0.85	2.90	8.46	0.00	3.50	9.82
2.05	2.45	8.46	3.50	1.25	10.06
4.50	2.56	8.46	4.75	1.30	10.15
7.06	1.15	8.46	6.05	2.68	10.25
8.21	1.38	8.46	8.73		8.46
9.59	1.49	8.32			
11.08	1.06	7.89			
12.14	1.54	7.83			
12.14	3.16	8.46			
13.68	1.31	8.45			
16.84	2.29	8.42			
18.15	1.59	8.41			
20.44	1.73	8.41			
22.03	1.24	8.41			
23.76		8.41			
25.00		8.41			

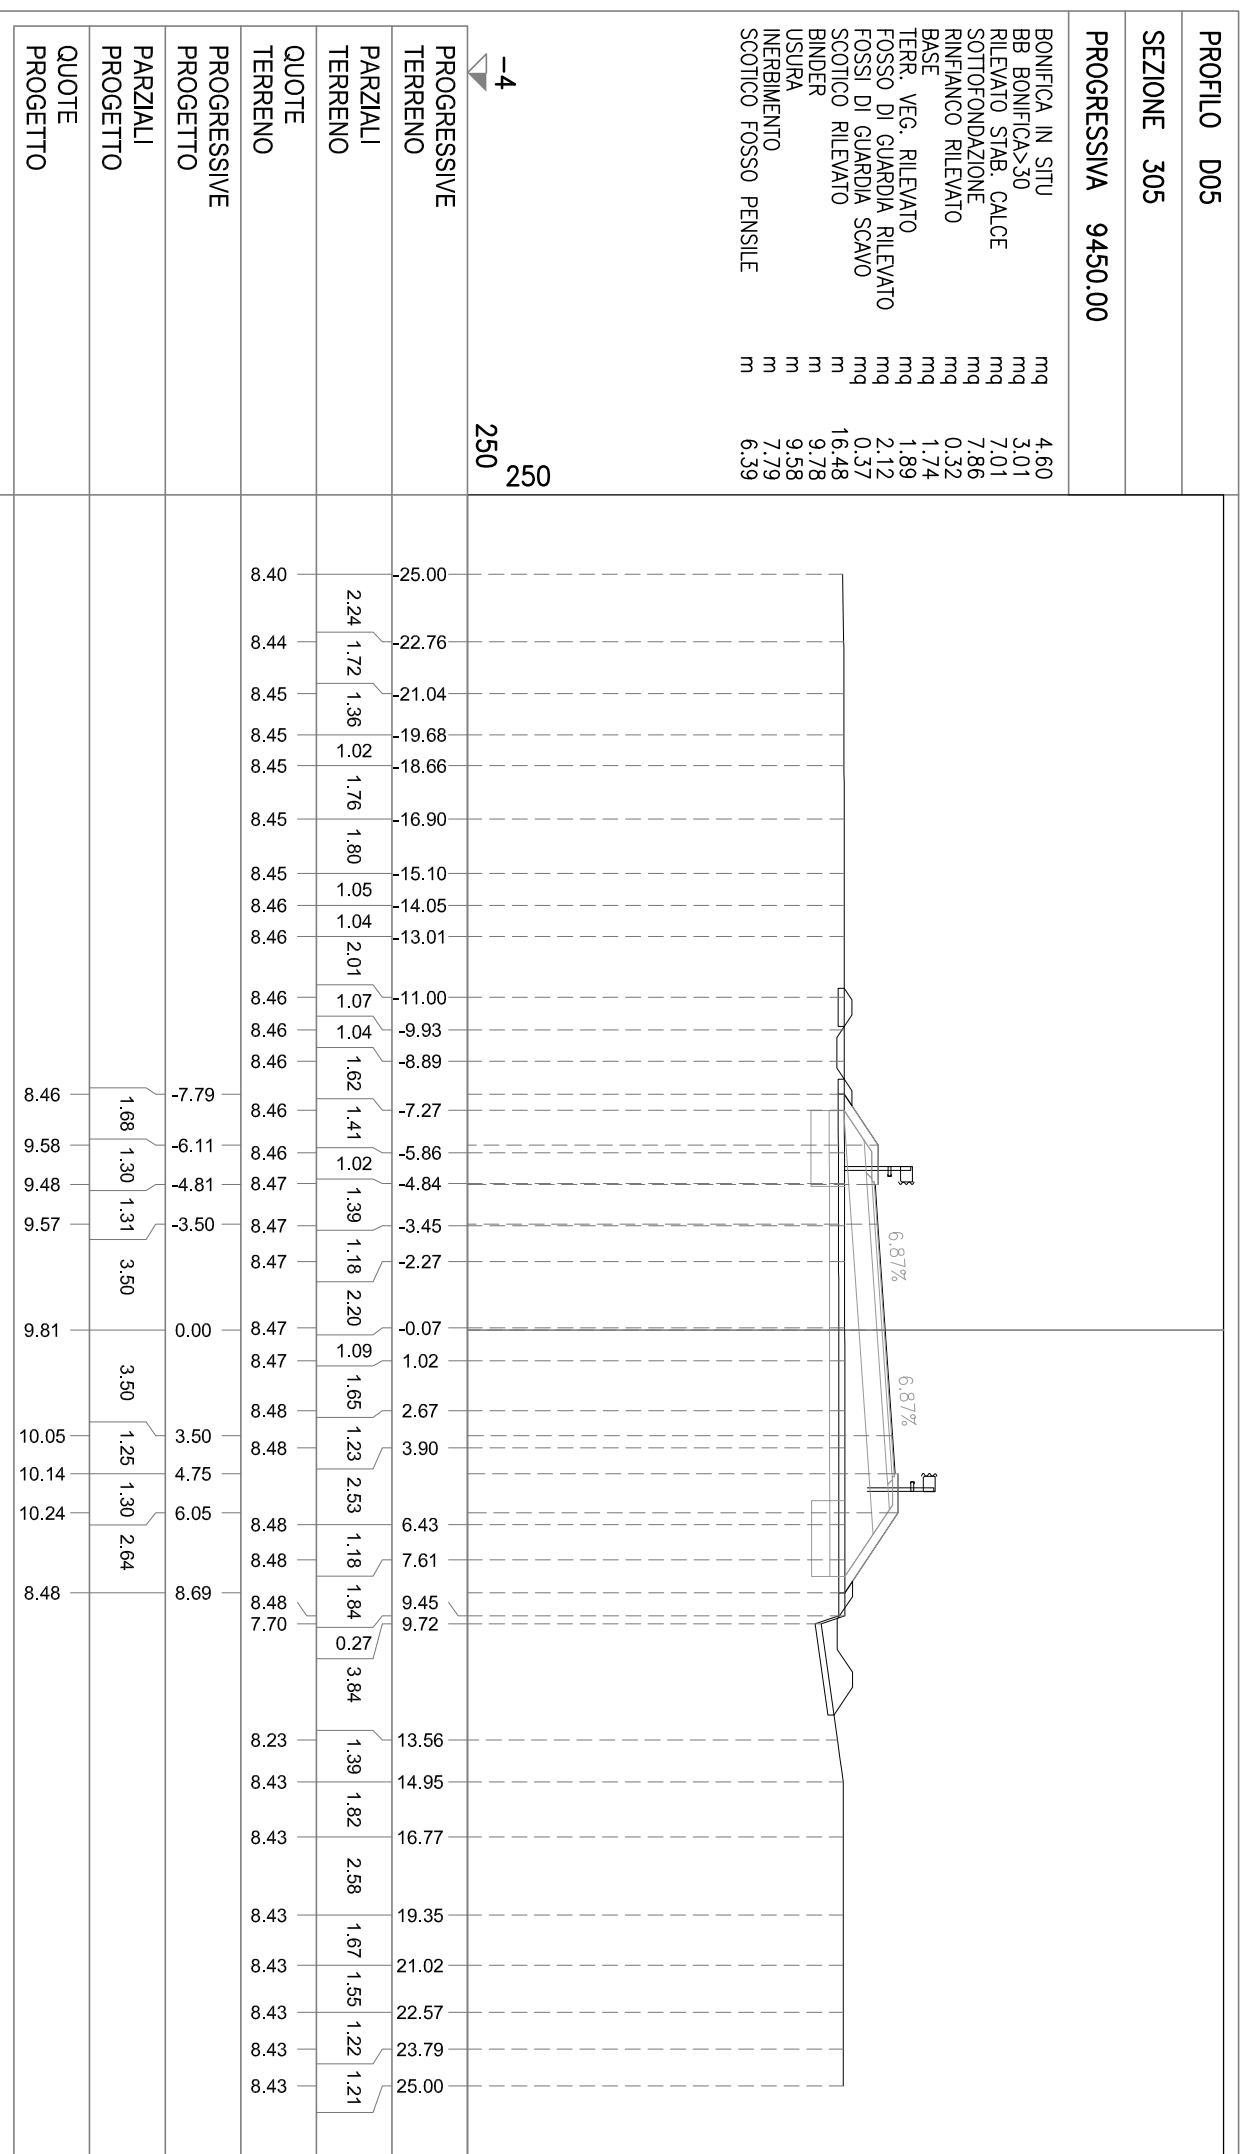


PROFLO D05  
 SEZIONE 306  
 PROGRESSIVA 9455.48

BONIFICA IN SITU  
 BB BONIFICAS>30  
 RILEVATO STAB. CALCE  
 SOTTOFONDAZIONE  
 RINFIANCO RILEVATO  
 BASE  
 TERR. VEG. RILEVATO  
 FOSSO DI GUARDIA RILEVATO  
 FOSSE DI GUARDIA SCAVO  
 SCOTTICO RILEVATO  
 BINDER  
 USURA  
 INERBIMENTO  
 SCOTTICO FOSSO PENSILE

mq 4.53  
 mq 3.04  
 mq 7.43  
 mq 7.84  
 mq 0.32  
 mq 1.71  
 mq 1.94  
 mq 2.19  
 mq 0.35  
 m 16.51  
 m 9.72  
 m 9.52  
 m 7.90  
 m 6.18

-4  
 250  
 250

PROGRESSIVE TERRENO	PARZIALI TERRENO	QUOTE TERRENO	PROGRESSIVE PROGETTO	PARZIALI PROGETTO	QUOTE PROGETTO
25.00	1.19	8.39	-7.78	1.73	8.43
23.81	1.11	8.40	-6.05	1.30	9.58
22.80	1.11	8.42	-4.75	1.25	9.48
21.69	1.45	8.42	-3.50	3.50	9.57
20.24	1.13	8.42	0.00	3.50	9.81
19.11	2.52	8.42	3.50	1.25	10.05
16.59	2.55	8.43	4.75	1.30	10.14
14.04	1.37	8.43	6.05	2.68	10.24
12.67	1.10	8.43	8.73		8.45

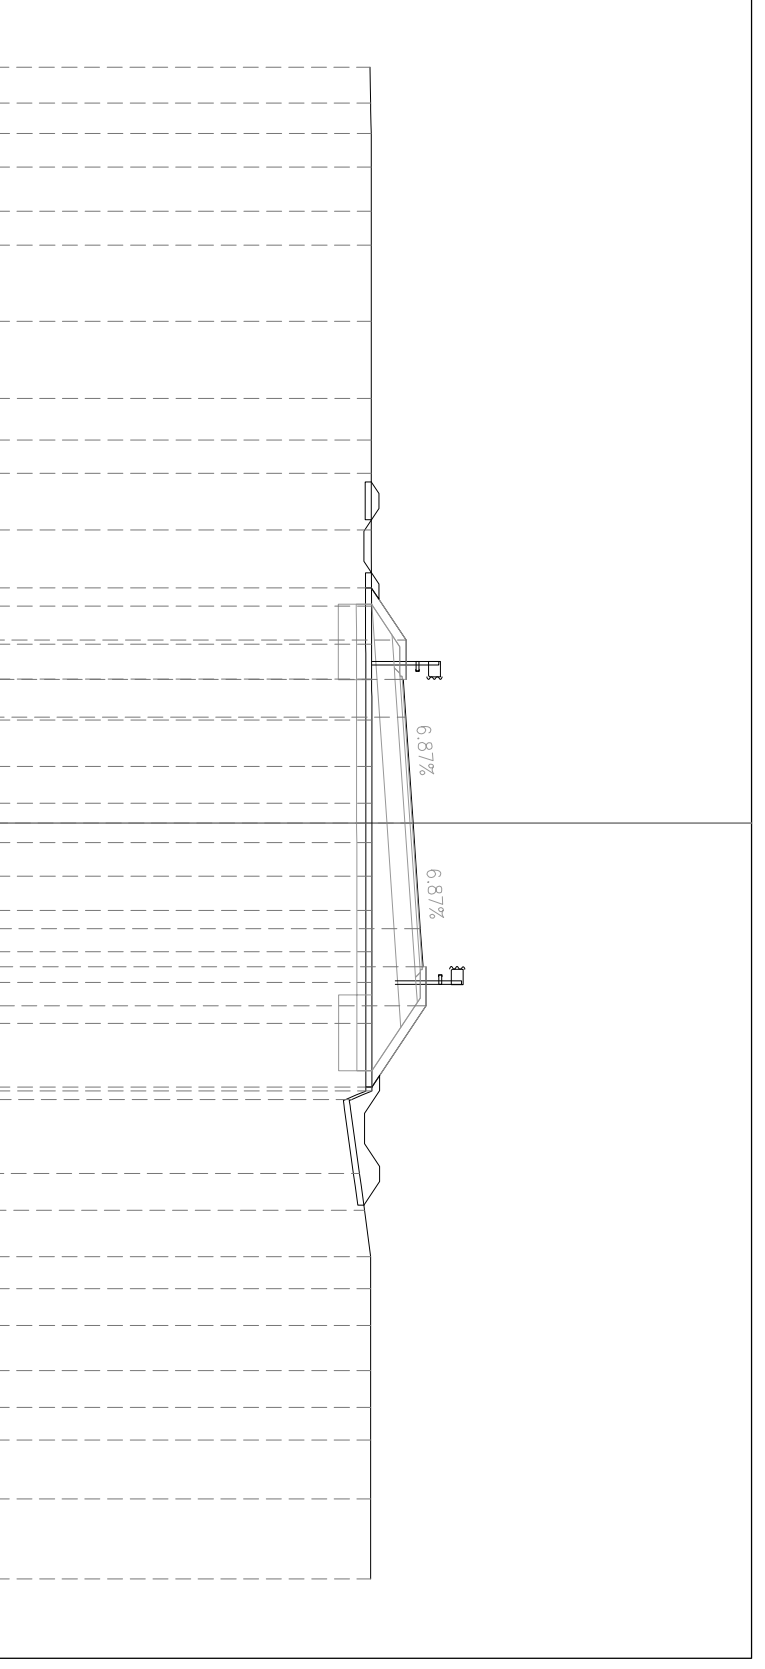




PROFILO D05

SEZIONE 308

PROGRESSIVA 9526.45

- BONIFICA IN SITU mq 8,95
- BB BONIFICA>30 mq 1,52
- RILEVATO STAB. CALCE mq 5,17
- SOTTOFONDAZIONE mq 7,92
- RINFIANCO RILEVATO mq 0,34
- BASE mq 1,72
- TERR. VEG. RILEVATO mq 1,76
- FOSSO DI GUARDIA RILEVATO mq 0,69
- FOSSI DI GUARDIA SCAVO mq 0,66
- SCOTTICO RILEVATO m 16,00
- BINDER m 9,70
- USURA m 9,50
- INERBIMENTO m 7,28
- SCOTTICO FOSSO PENSILE m 3,54

-4  
250  
250

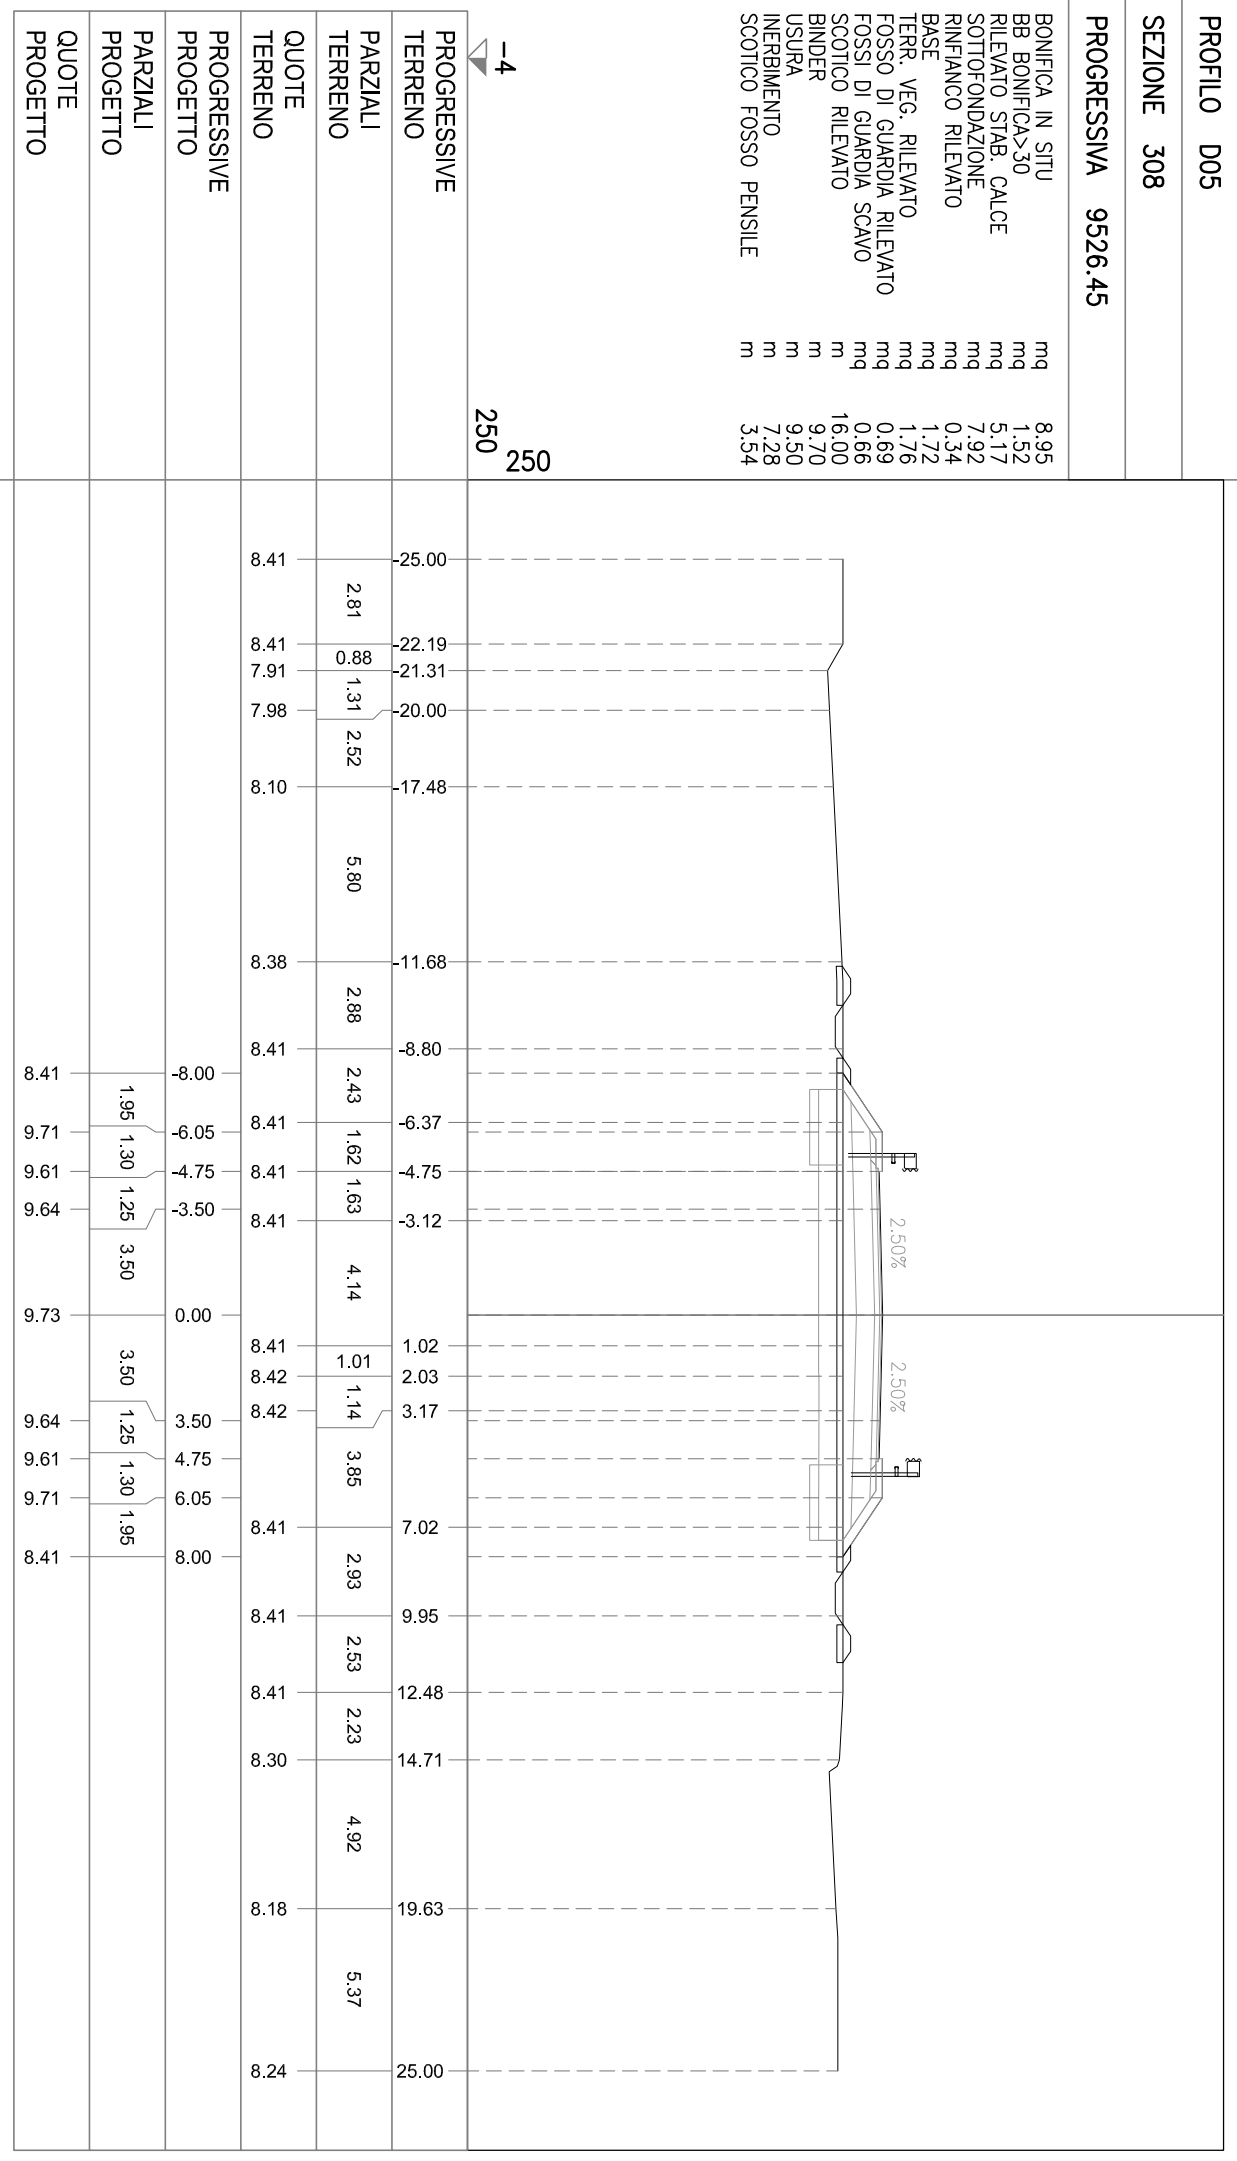


PROFILO D05

SEZIONE 309

PROGRESSIVA 9550.00

BONIFICA IN SITU  
mq 8,76  
BB BONIFICA>30  
mq 1,50  
RILEVATO STAB. CALCE  
mq 3,58  
SOTTOFONDAZIONE  
mq 7,90  
RINFIANCO RILEVATO  
mq 0,36  
BASE  
mq 1,72  
TERR. VEG. RILEVATO  
mq 1,62  
FOSSO DI GUARDIA RILEVATO  
mq 0,71  
FOSSI DI GUARDIA SCAVO  
mq 0,70  
SCOTTICO RILEVATO  
mq 15,68  
BINDER  
m 9,70  
USURA  
m 9,50  
INERBIMENTO  
m 6,90  
SCOTTICO FOSSO PENSILE  
m 3,52

-4  
250  
250

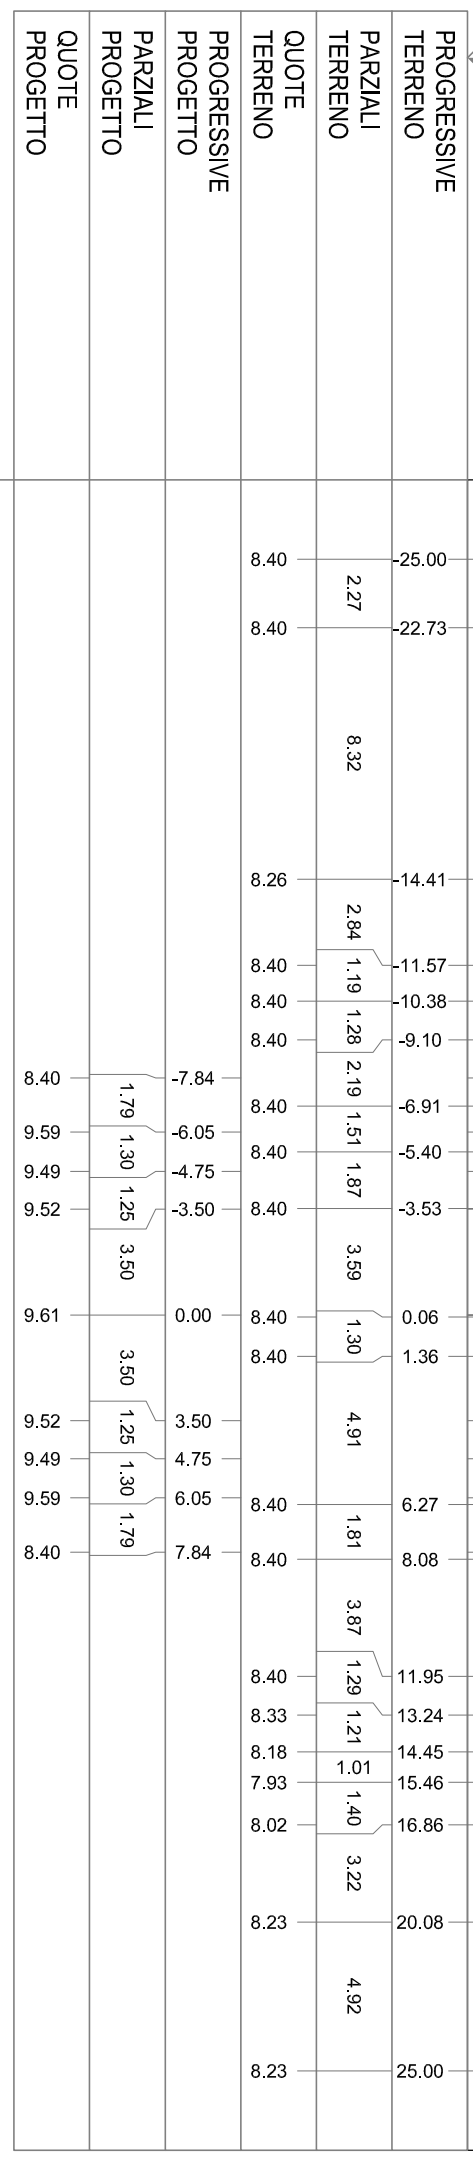




PROFILO D05

SEZIONE 310

PROGRESSIVA 9600.00

- BONIFICA IN SITU mq 8.43
- BB BONIFICA>30 mq 1.49
- RILEVATO STAB. CALCE mq 0.88
- SOTTOFONDAZIONE mq 7.88
- RINFIANCO RILEVATO mq 0.36
- BASE mq 1.72
- TERR. VEG. RILEVATO mq 1.44
- FOSSO DI GUARDIA RILEVATO mq 0.67
- FOSSI DI GUARDIA SCAVO mq 0.69
- SCOTTICO RILEVATO m 15.12
- BINDER m 9.70
- USURA m 9.50
- INERBIMENTO m 6.22
- SCOTTICO FOSSO PENSILE m 3.52

-4  
250  
250

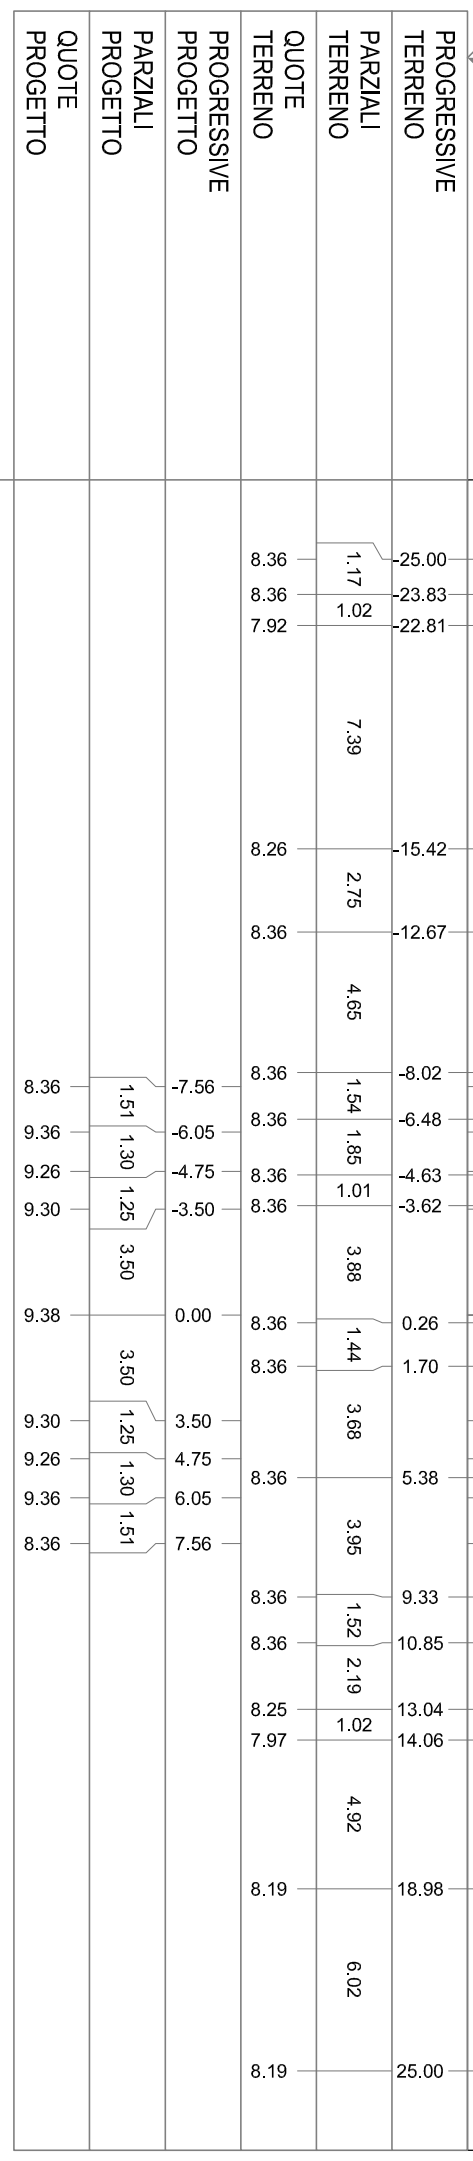

PROFILO D05

SEZIONE 311

PROGRESSIVA 9650.00

- BONIFICA IN SITU mq 8.61
- BB BONIFICA>30 mq 1.50
- RILEVATO STAB. CALCE mq 2.41
- SOTTOFONDAZIONE mq 7.94
- RINFIANCO RILEVATO mq 0.32
- BASE mq 1.68
- TERR. VEG. RILEVATO mq 1.58
- FOSSO DI GUARDIA RILEVATO mq 0.73
- FOSSI DI GUARDIA SCAVO mq 0.69
- SCOTTICO RILEVATO m 15.42
- BINDER m 9.70
- USURA m 9.50
- INERBIMENTO m 6.60
- SCOTTICO FOSSO PENSILE m 3.62

-4  
250  
250

PROGRESSIVE TERRENO	PARZIALI TERRENO	QUOTE TERRENO	PROGRESSIVE PROGETTO	PARZIALI PROGETTO	QUOTE PROGETTO


PROFLO D05

SEZIONE 312

PROGRESSIVA 9700.00

- BONIFICA IN SITU mq 8.89
- BB BONIFICA>30 mq 1.48
- RILEVATO STAB. CALCE mq 4.59
- SOTTOFONDAZIONE mq 7.92
- RINFIANCO RILEVATO mq 0.36
- BASE mq 1.70
- TERR. VEG. RILEVATO mq 1.69
- FOSSO DI GUARDIA RILEVATO mq 0.85
- FOSSI DI GUARDIA SCAVO mq 0.63
- SCOTTICO RILEVATO m 15.88
- BINDER m 9.70
- USURA m 9.50
- INERBIMENTO m 7.14
- SCOTTICO FOSSO PENSILE m 3.85

-4  
250  
250

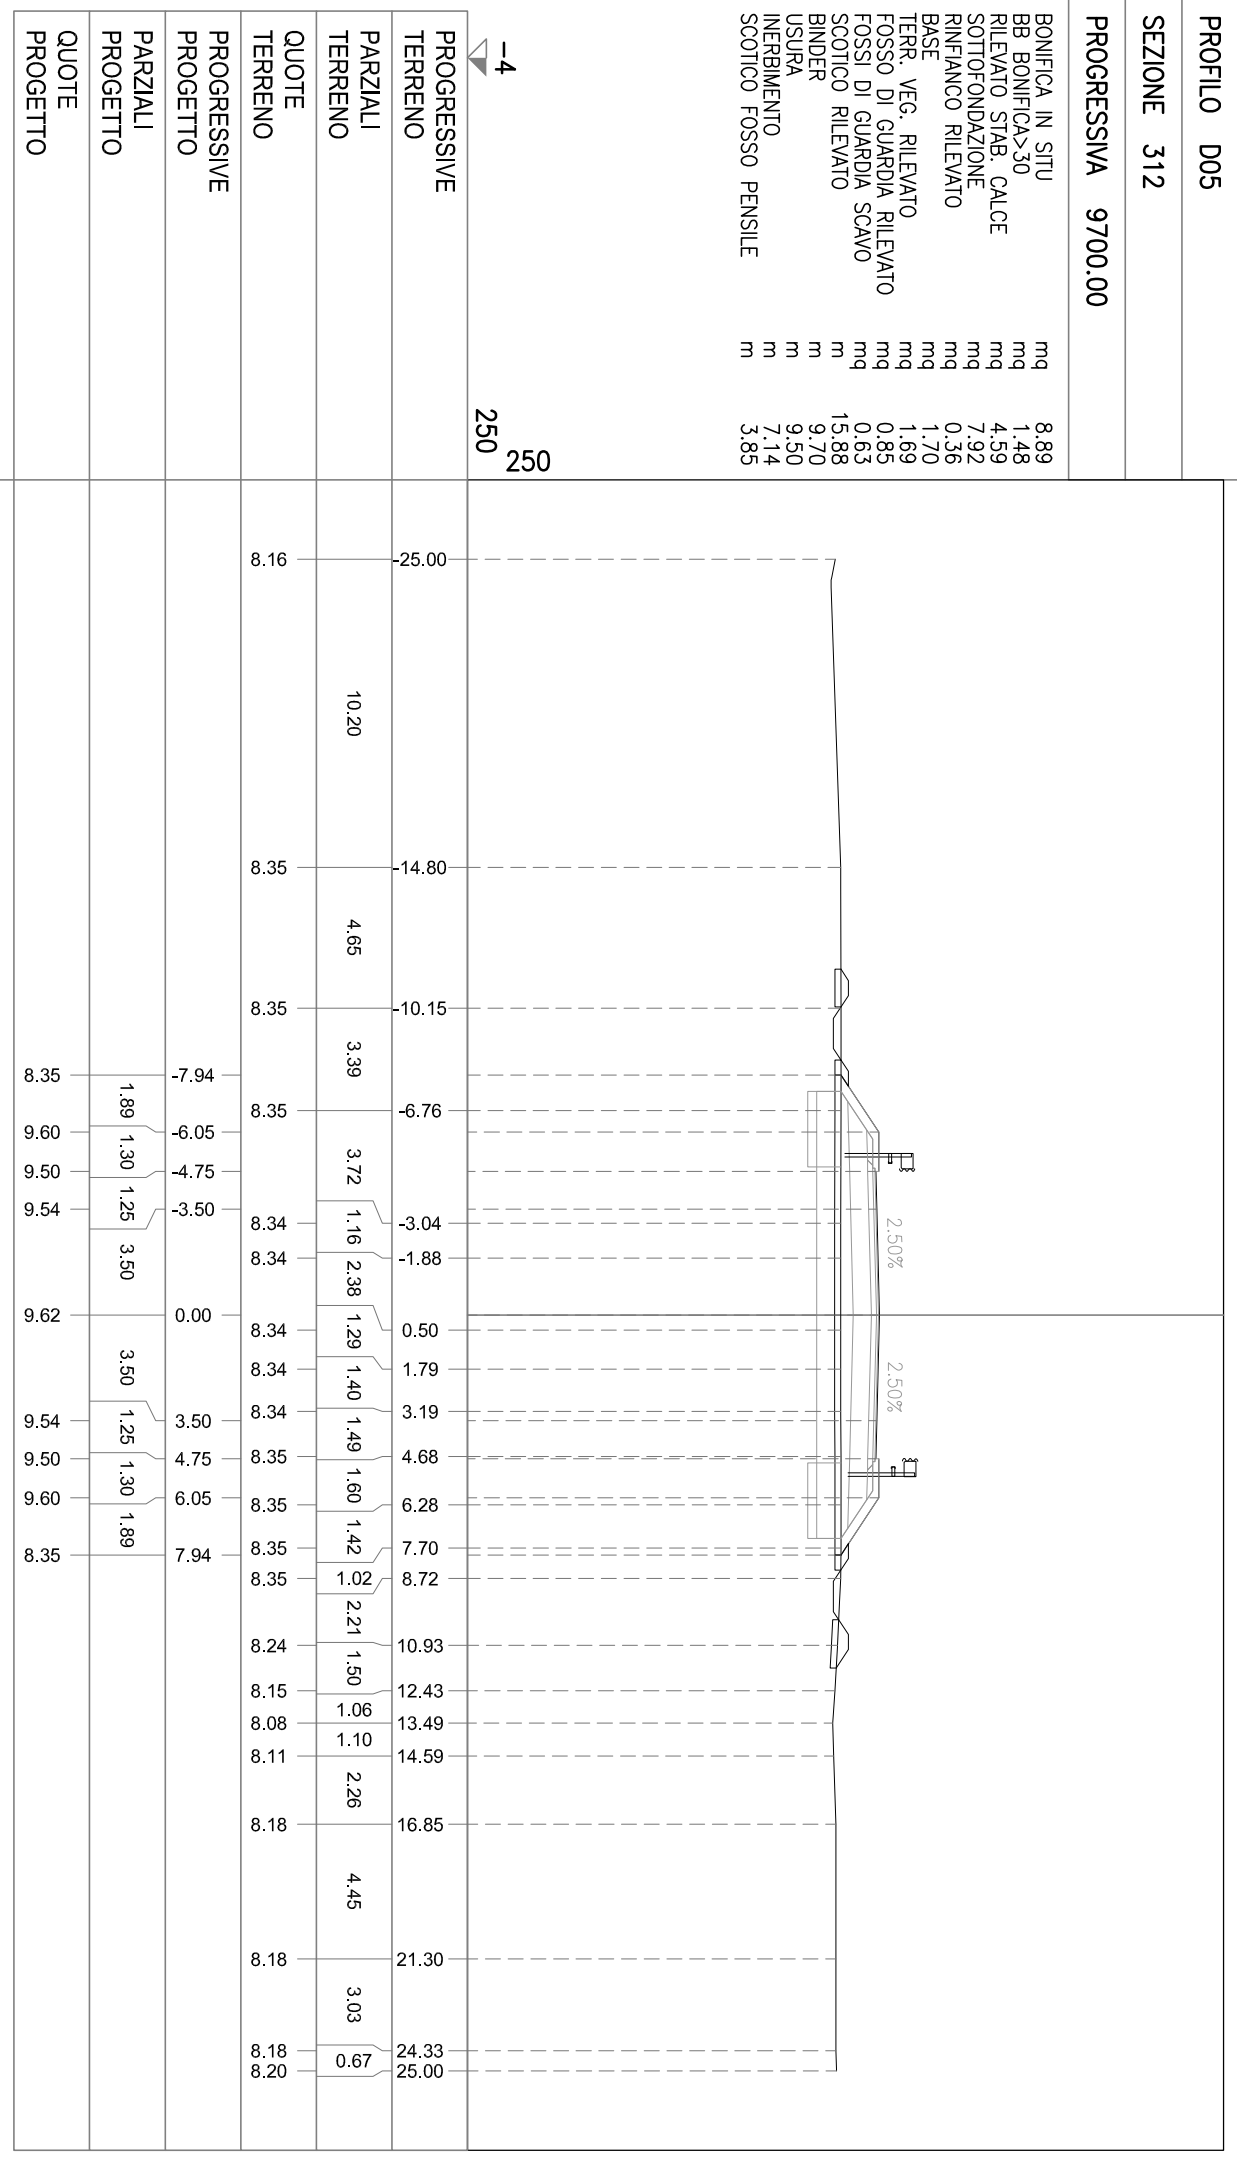




PROFILO D05

SEZIONE 314

PROGRESSIVA 9768.40

- BONIFICA IN SITU mq 17.48
- BB BONIFICA>30 mq 1.17
- RILEVATO STAB. CALCE mq 41.64
- SOTTOFONDAZIONE mq 14.08
- RINFIANCO RILEVATO mq 0.30
- BASE mq 3.48
- TERR. VEG. RILEVATO mq 3.11
- FOSSO DI GUARDIA RILEVATO mq 0.78
- FOSSI DI GUARDIA SCAVO mq 0.69
- SCOTTICO RILEVATO m 30.21
- BINDER m 20.12
- USURA m 19.92
- INERBIMENTO m 11.77
- SCOTTICO FOSSO PENSILE m 3.76

-4  
250  
250

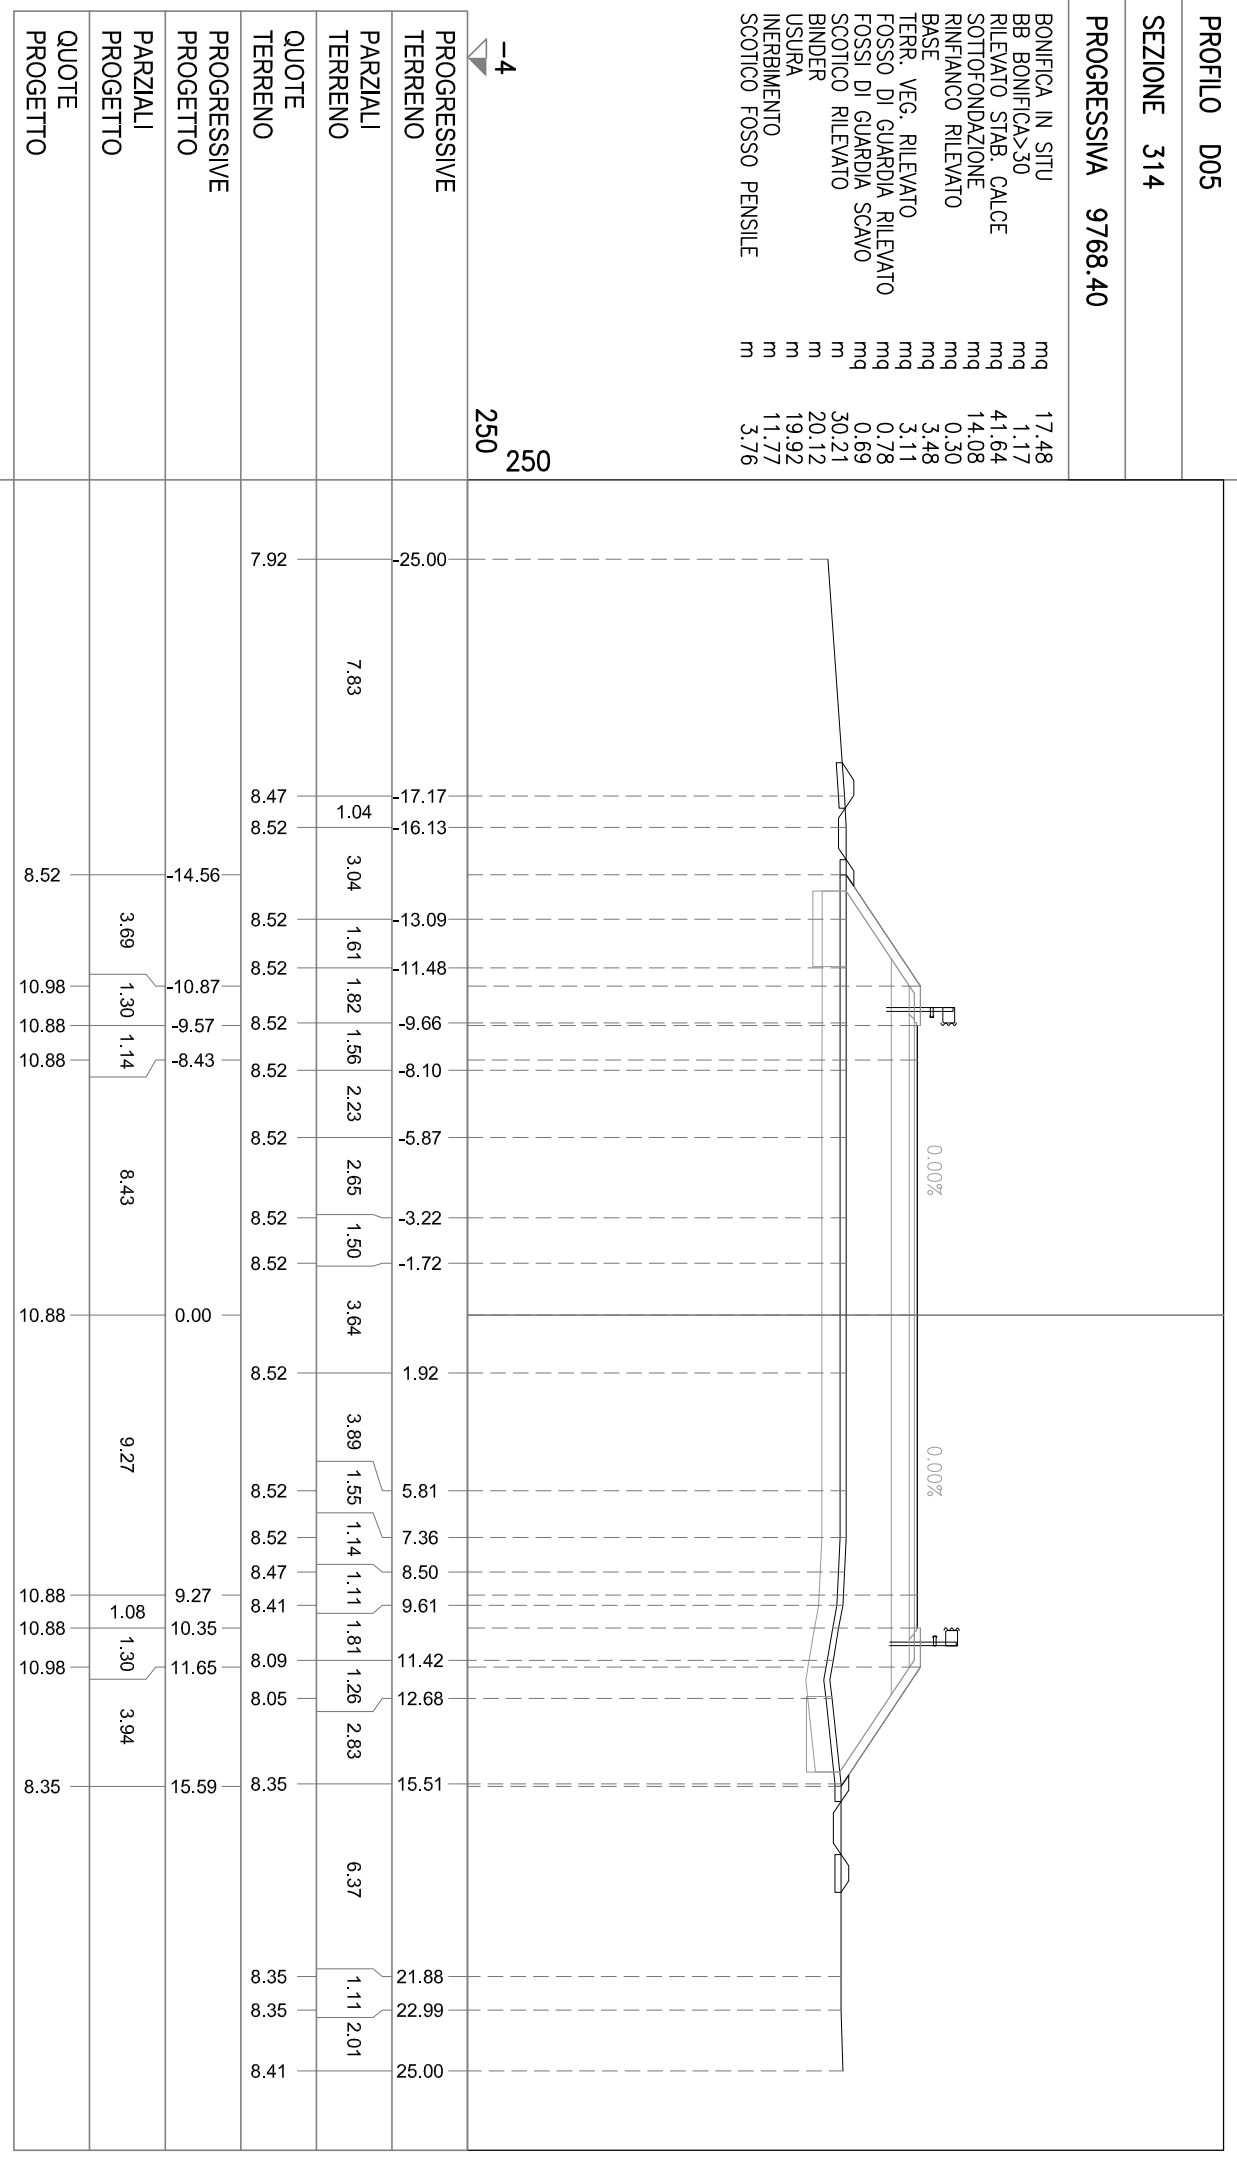

PROFILO D05  
 SEZIONE 314 BIS  
 PROGRESSIVA 9768.41

