

VERIFICHE CON CRITERI COMPOSITIVI DEL TRACCIATO Scala 1: 2000.00

AND.PLANIMETRICO

L = 242.99
R = 178.00

A = 119.46
L = 80.17

A = 125.74
L = 58.56

R = 270.00
L = 454.23

A = 175.50
L = 75.12

A = 184.28
L = 125.77

L = 68.28
R = 410.00

A = 180.50
L = 79.46

L = 547.21

DIAGR.VELOCITA'

100 km/h
90 km/h
80 km/h
70 km/h
60 km/h
50 km/h
40 km/h
30 km/h

PROGRESSIVE

30.0 30.0 50.0 70.0 70.4 70.4 85.5 82.3

0.00 -29.67 -106.83 -222.55 -242.99 -356.26 -381.72 -835.95 -991.32 -1012.84 -1036.84 -1105.12 -1129.12 -1269.45 -1361.08 -1515.40

ETTOMETRICHE

0 1 2 3 4 5 6 7 8 9 10 11 12 13 14 15 16

Dt < Dr

Dt = 25.46 m, Dr = 284.92 m
Dt = 24.00 m, Dr = 333.33 m
Dt = 91.63 m, Dr = 333.33 m
Dt = 154.32 m, Dr = 300.00 m
Dt = 115.74 m, Dr = 233.33 m

Dt = 77.16 m, Dr = 166.67 m
Dt = 115.74 m, Dr = 234.70 m
Dt = 113.27 m, Dr = 284.92 m
Dt = 155.37 m, Dr = 333.33 m
Dt = 24.00 m, Dr = 333.33 m

DV tra curve

DVc = 52.3 km/h
DVs = 15.2 km/h
DVc = 2.5 km/h

DV tra rettilineo e curva

DVr = 2.5 km/h
DVr = 10.0 km/h
DVr = 17.7 km/h
DVr = 2.5 km/h



VERIFICA COMPLESSIVA VELOCITA'

Verifica geometria elemento

Verifica rapporti tra elementi

VERIFICA COMPLESSIVA TRACCIATO

DIAGRAMMA DI VISIBILITÀ Scala 1: 2000.00

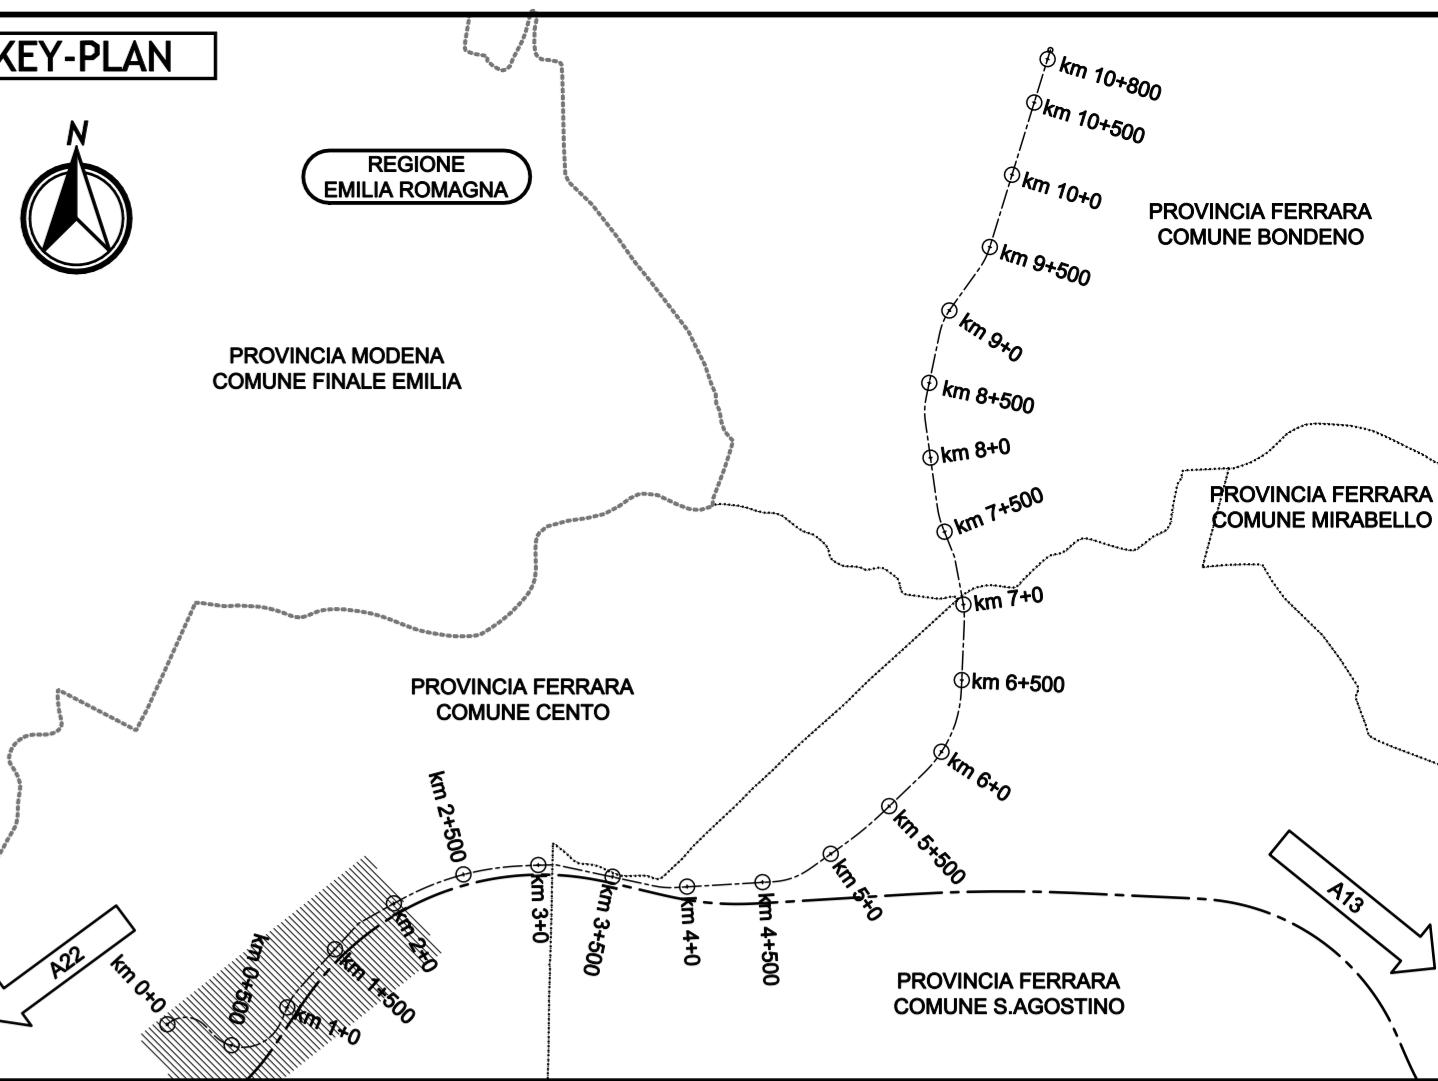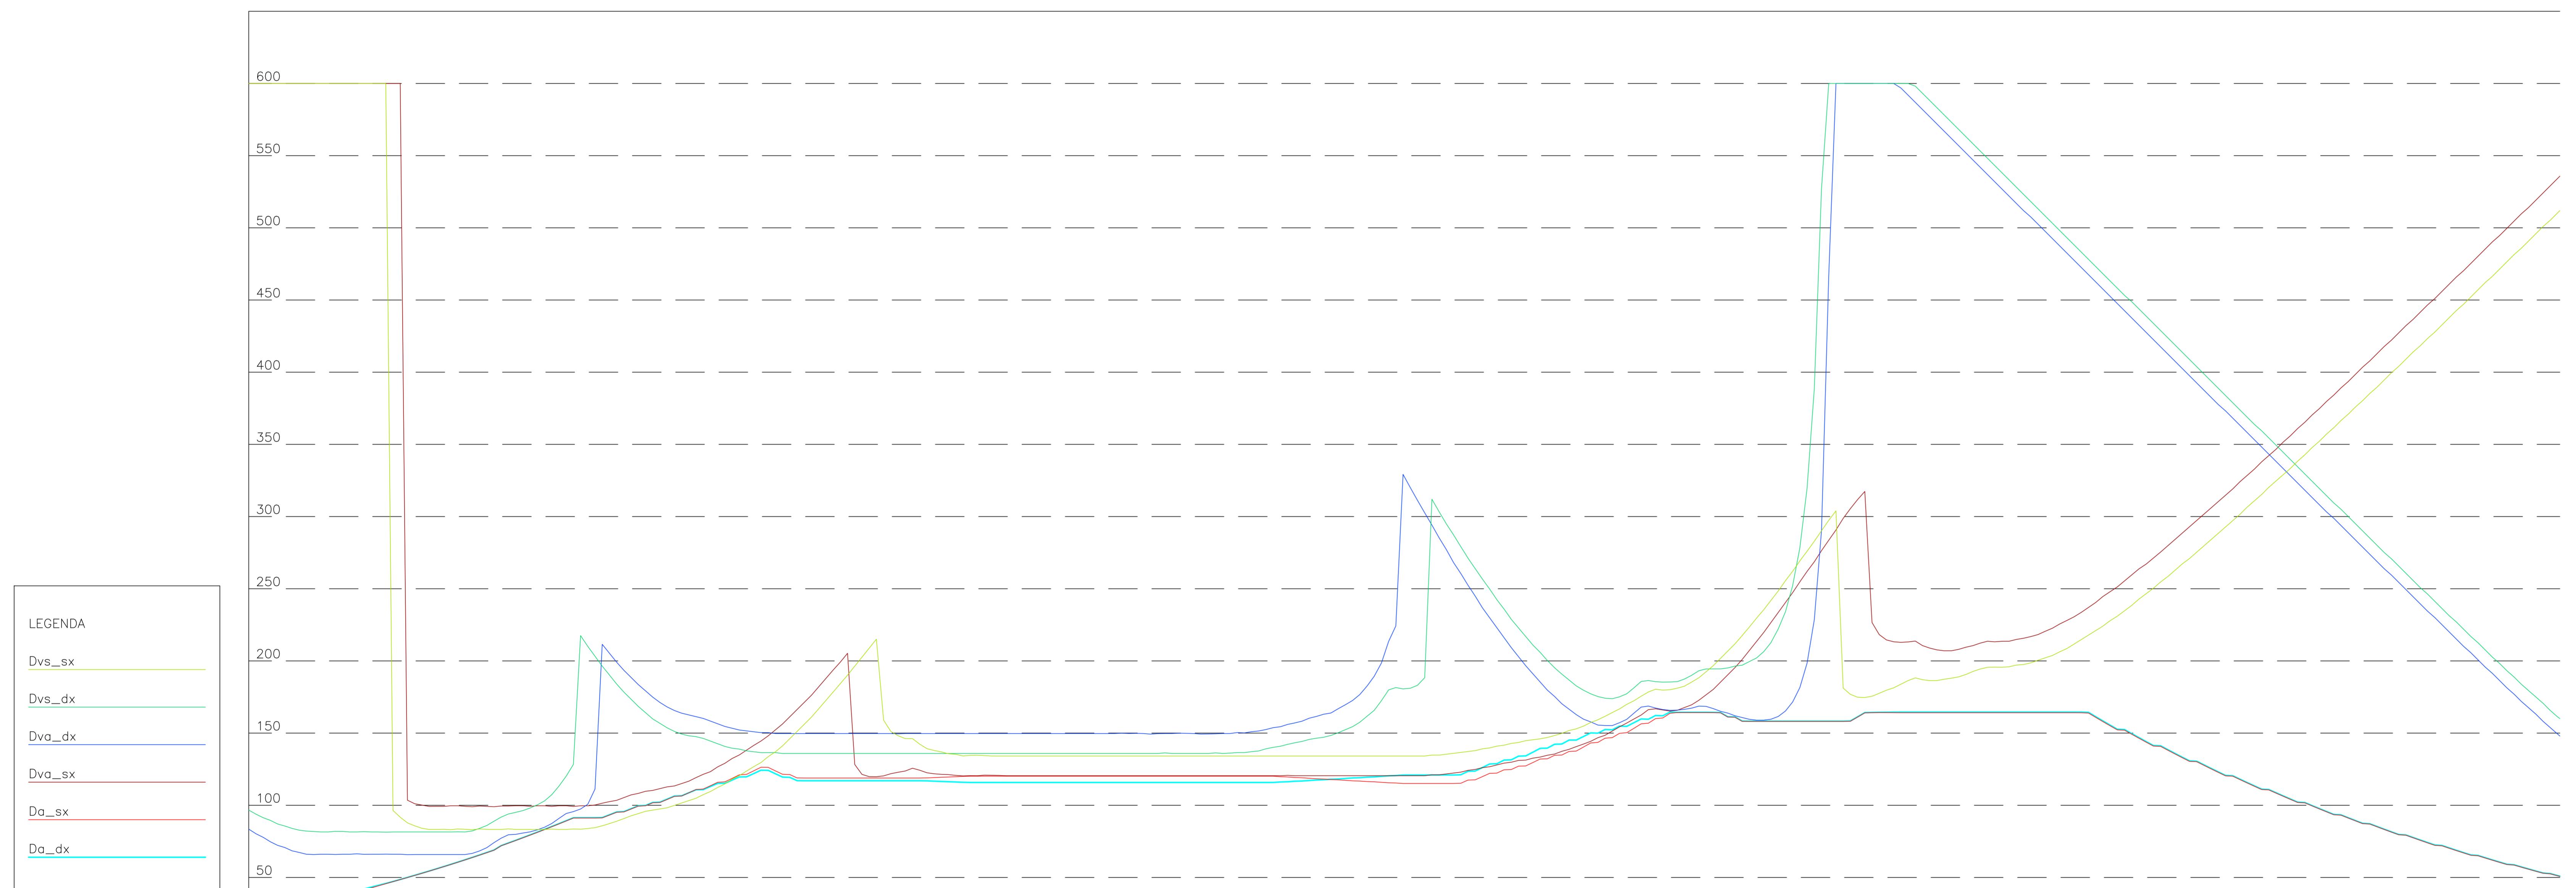

LEGENDA

ELABORATI DI RIFERIMENTO

CARATTERISTICHE DEI MATERIALI

NOTE

IL CONCEDENTE **IL CONCESSIONARIO**

FRC CISPADANA

PROGETTO DEFINITIVO

VIABILITA' DI ADDUZIONE AL SISTEMA AUTOSTRADEALE - D04-08 (ex 1FE)

Raccordo Bondeno-Cento-Autostrada Cispadana

PROGETTAZIONE STRADALE

ASSE STRADALE - DSC (EX 112 - TRATTORI)

DIAGRAMMA DI VELOCITA', VISIBILITA' E VERIFICHE DI RISPONDENZA A NORMA - TAV 1



IL PROGETTISTA **RESPONSABILE INTEGRAZIONE
PRESTAZIONI SPECIALISTICHE** **IL CONCESSIONARIO**

Alpina s.p.a. Dott. Ing. Marco Bonfanti Ing. Enrico Salsi Albo Ing. Reggio Emilia n° 945 Autostada Regionale Cispedana s.p.a. II PRESIDENTE


G							
---	--	--	--	--	--	--	--

F _____
E _____

D				
C				
B				

A	17.04.2012	EMISSIONE	Ing. Magagnino	Ing. Bonfanti	Ing. Salsi
REV.	DATA	DESCRIZIONE	REDAZIONE	CONTROLLO	APPROVAZIONE

IDENTIFICAZIONE ELABORATO DATA: **MAGGIO 2012**

