

VERIFICHE CON CRITERI COMPOSITIVI DEL TRACCIATO




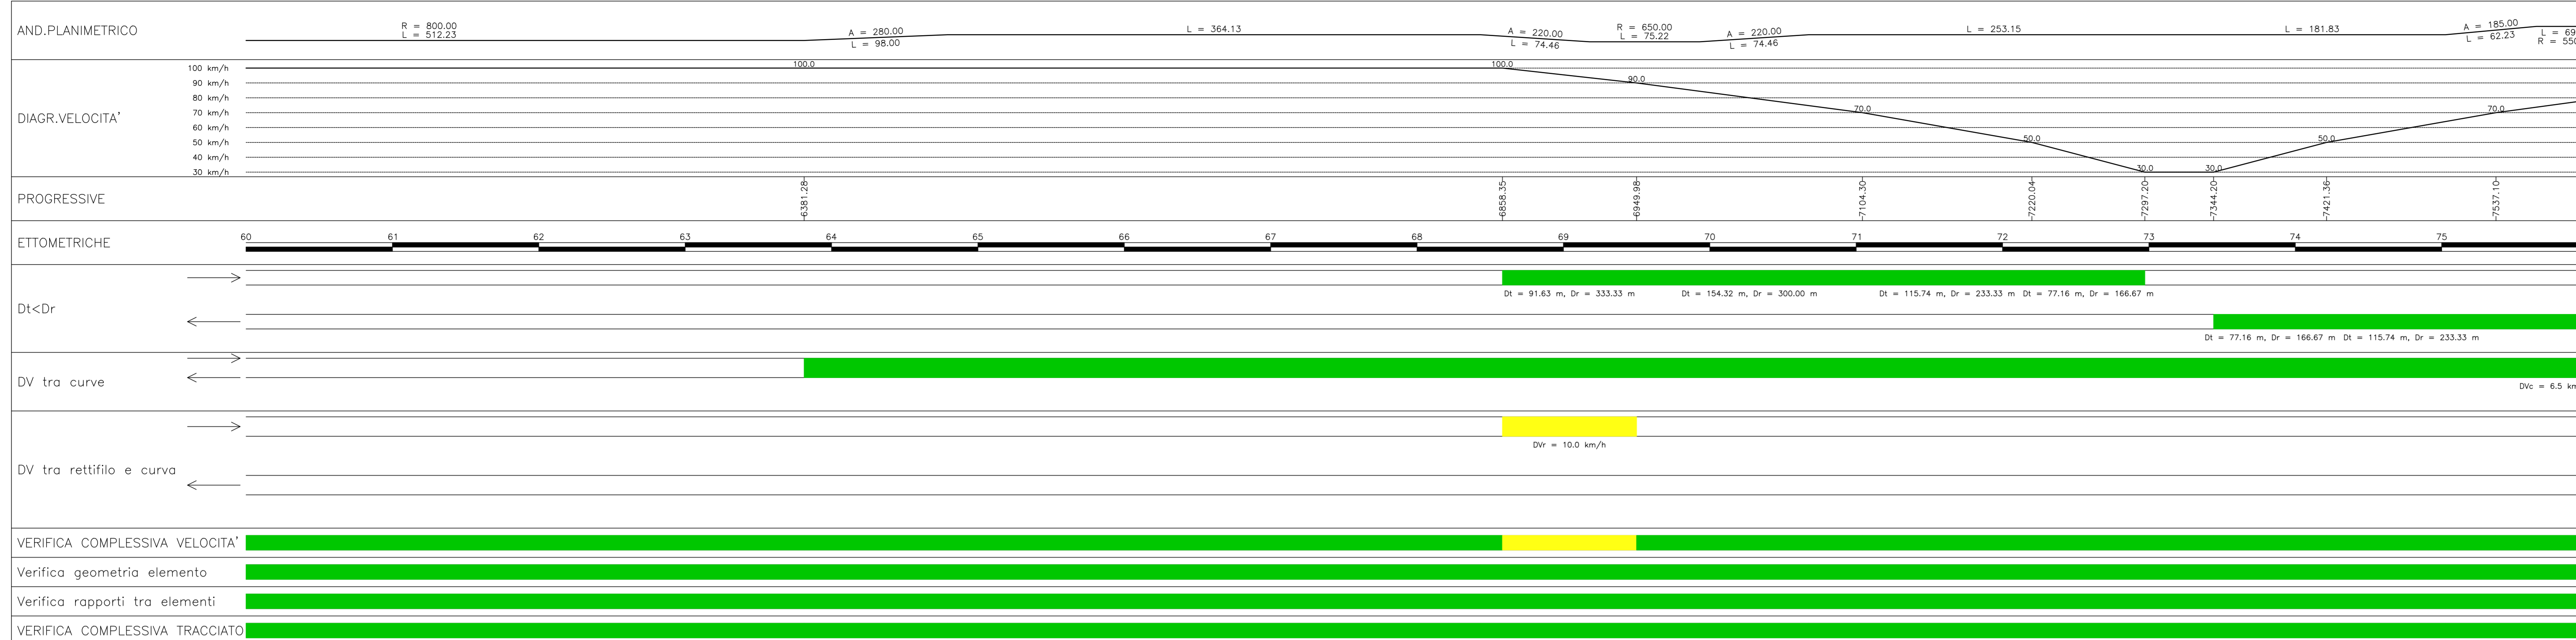


DIAGRAMMA DI VISIBILITA'

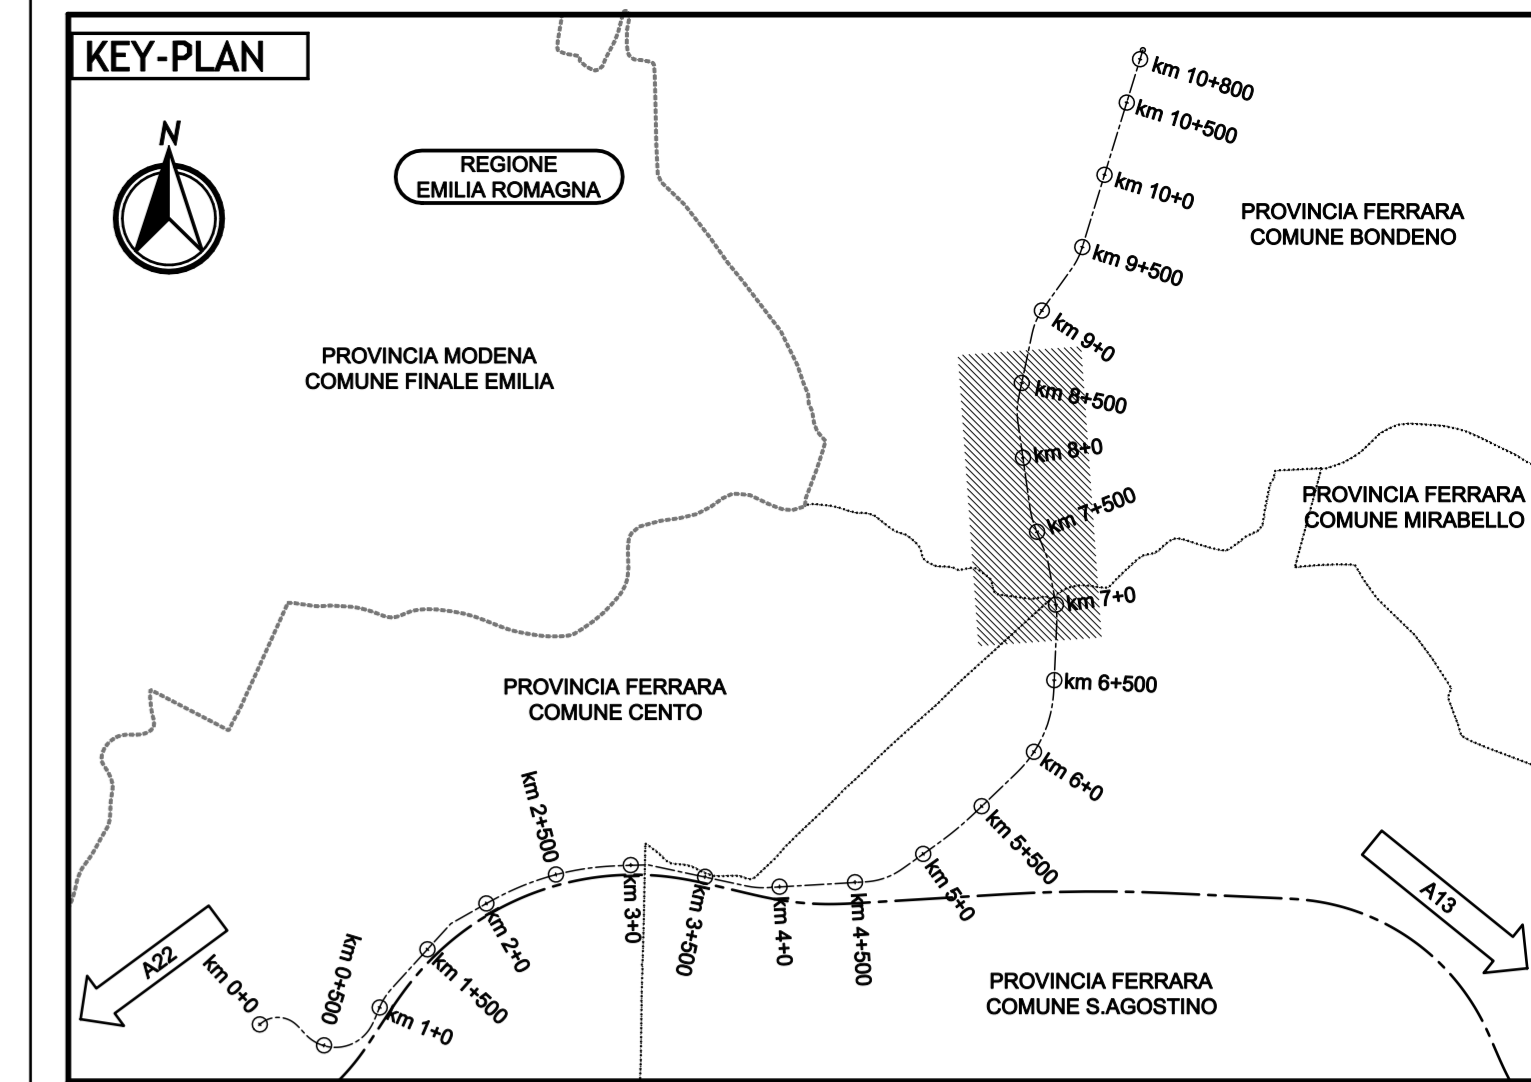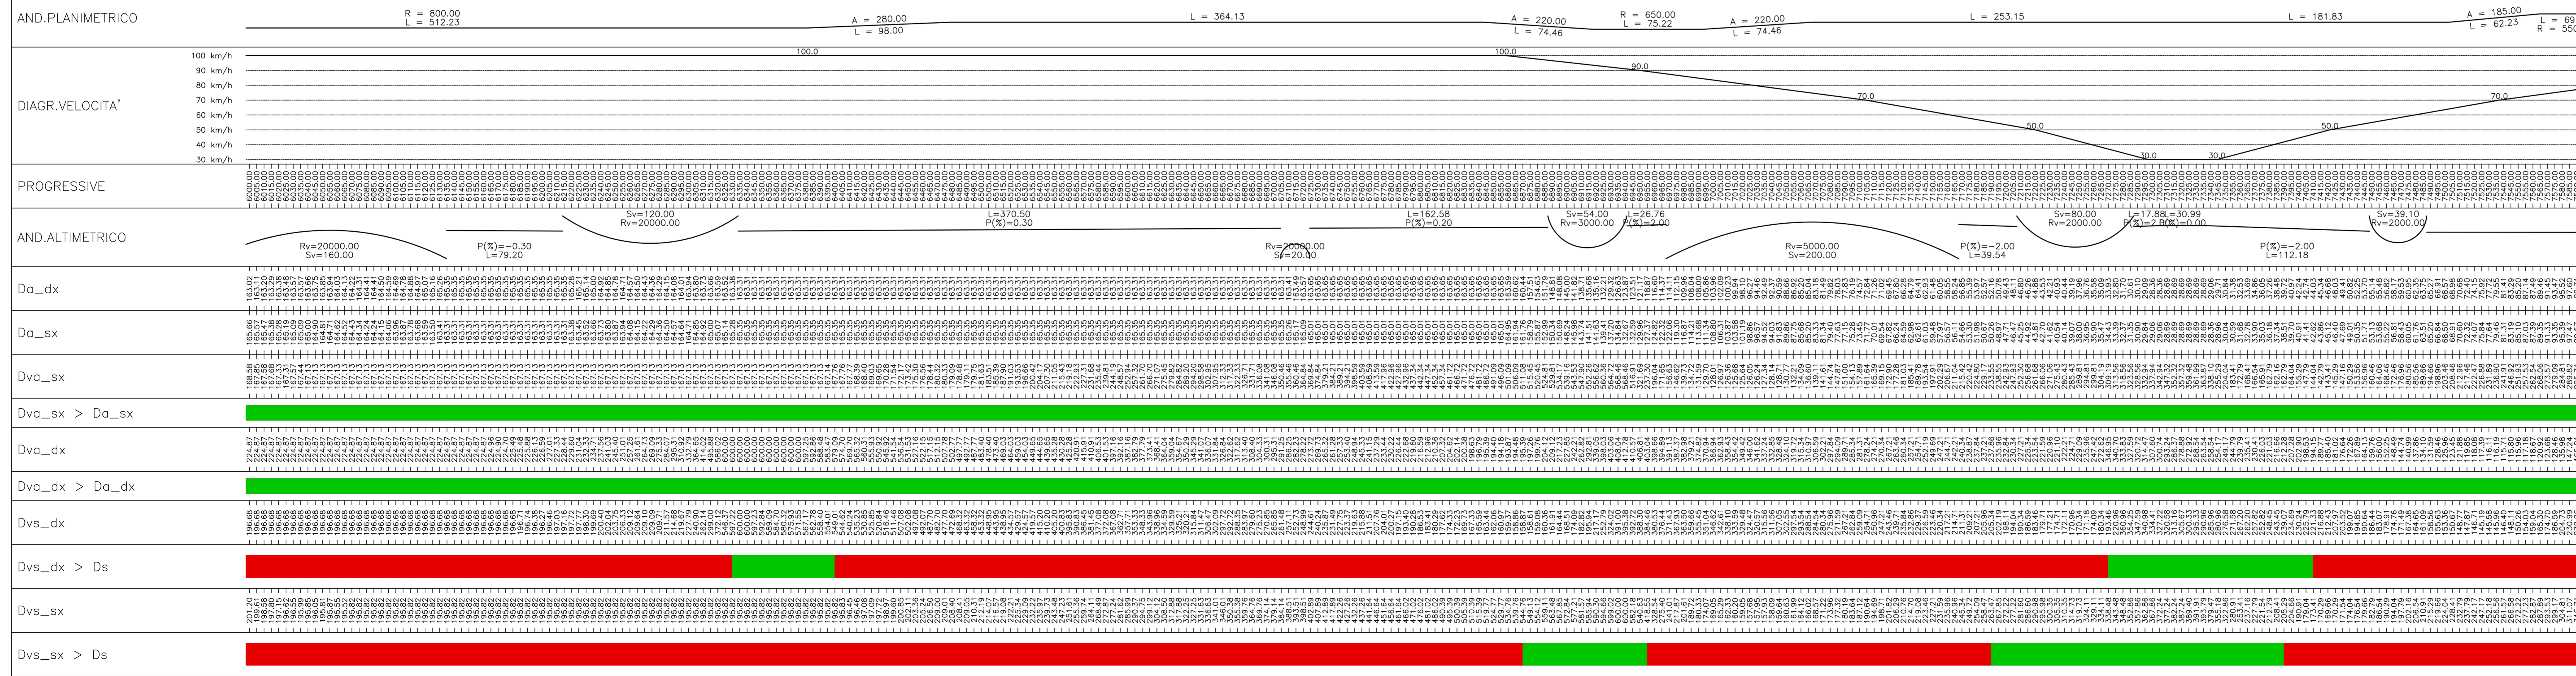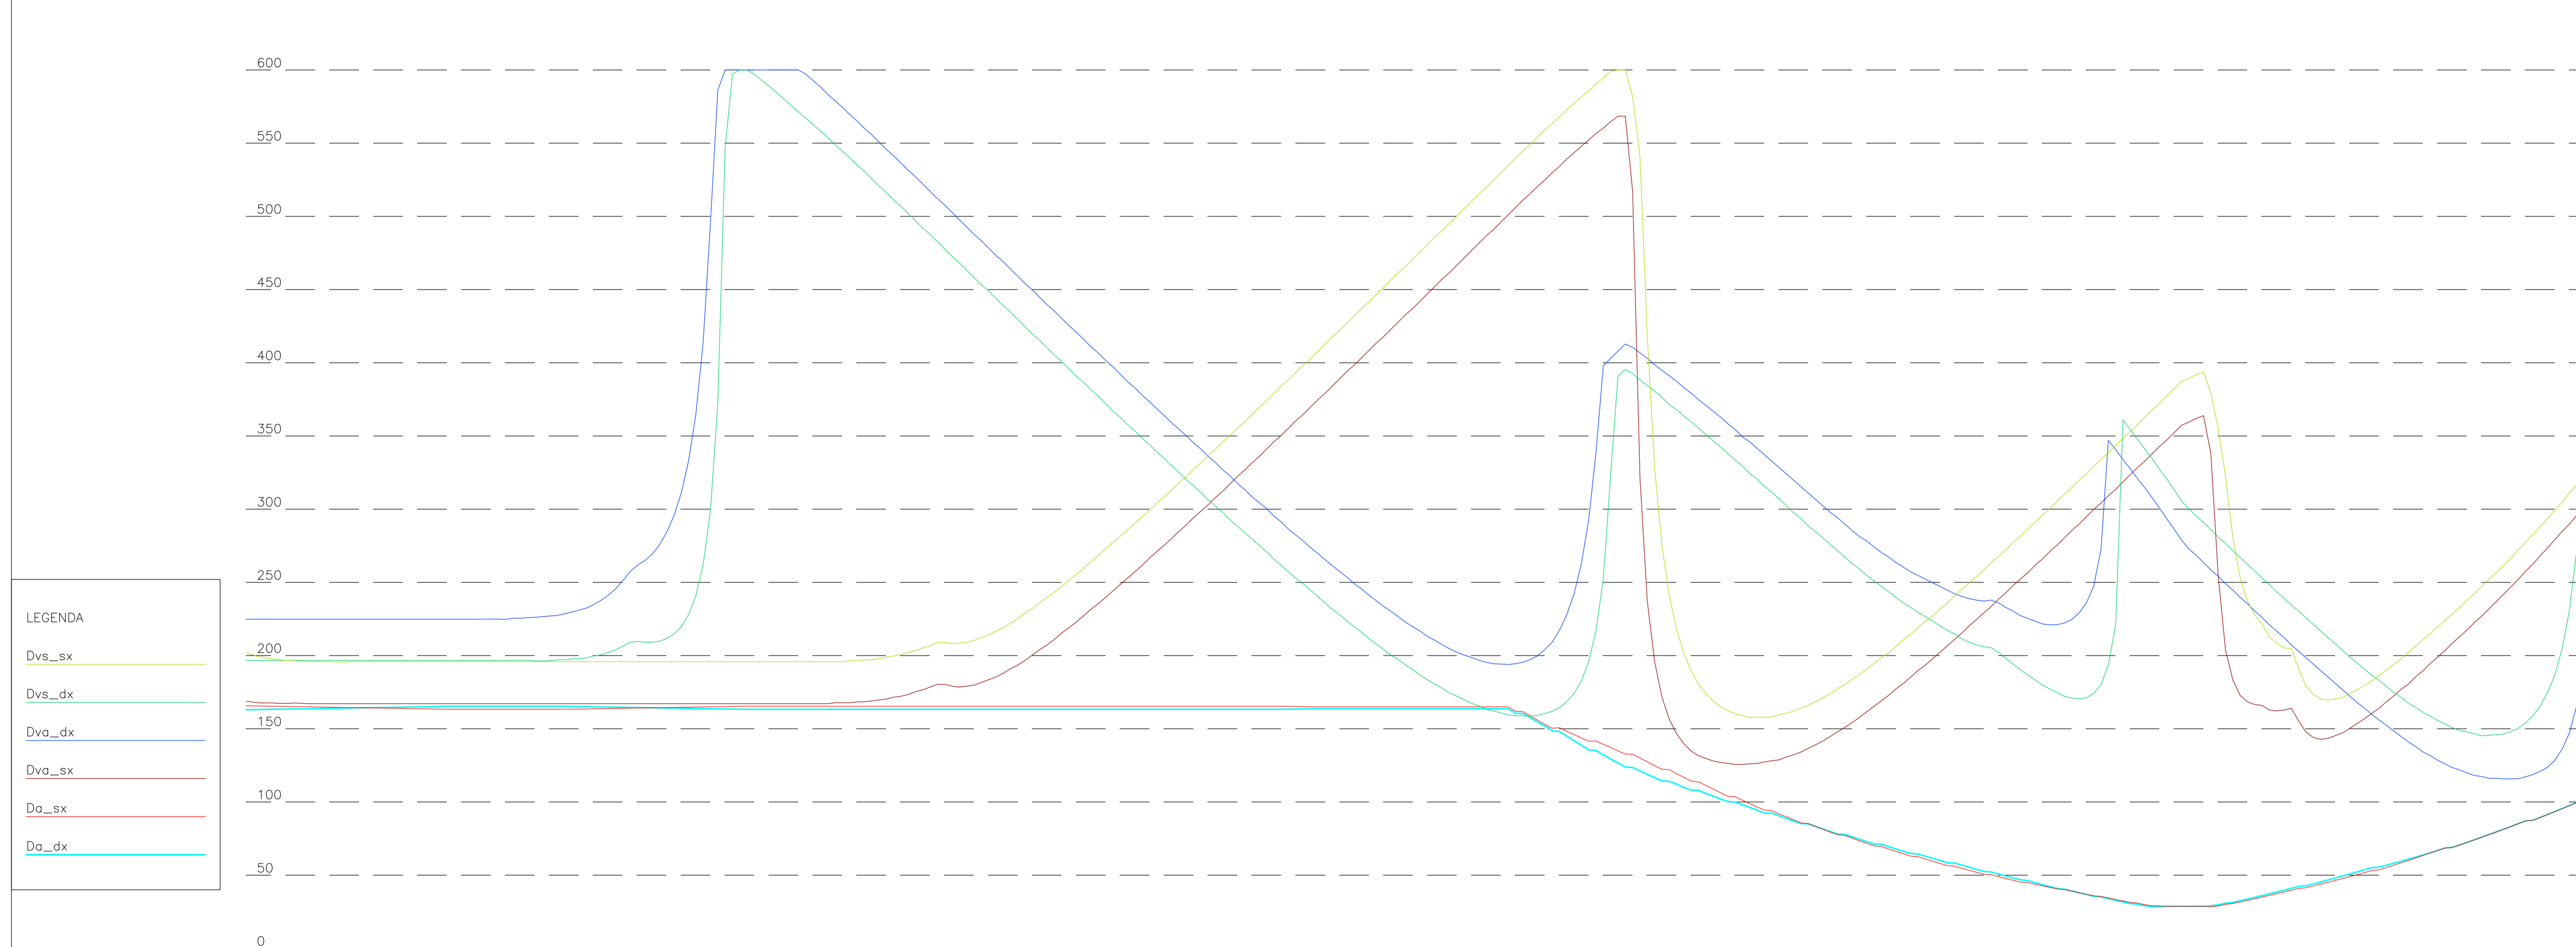

LEGENDA

ELABORATI DI RIFERIMENTO

CARATTERISTICHE DEI MATERIALI

NOTE

IL CONCEDENTE: Regione Emilia-Romagna

IL CONCESSIONARIO: ARC AUTOSTRADA REGIONALE CISPADANA

**AUTOSTRADA REGIONALE CISPADANA DAL CASELLO DI REGGIOLO-ROLO SULLA A22 AL CASELLO DI FERRARA SUD SULLA A13**

CODICE C.U.P. E8180800060009

**PROGETTO DEFINITIVO**

VIABILITA' DI ADDUZIONE AL SISTEMA AUTOSTRADALE - D04-08 (ex 1FE) Raccordo Bondeno-Cento-Autostrada Cispadana

PROGETTAZIONE STRADALE

ASSE STRADALE - D05 (EX 1FE - TRATTO C)

DIAGRAMMA DI VELOCITA', VISIBILITA' E VERIFICHE DI RISPONDERA A NORMA - TAV 5

IL PROGETTISTA: **Alpina** s.p.a. Dott. Ing. Marco Bonfanti, Ufficio Ingegneria di Milano n. 4.28384

RESPONSABILE INTEGRAZIONE PRESTAZIONI SPECIALISTICHE: Ing. Emilio Salsi, Albo Ing. Regione Emilia n. 945

IL CONCESSIONARIO: Autostada Regionale Cispadana S.p.A. L. VESICOTTI, Gruppo Fimati

CONTRATTO: IDENTIFICAZIONE ELABORATO: DATA: 17/04/2012, EMISSIONE: DESCRIZIONE: Ing. Magagnoli, Ing. Bonfanti, Ing. Salsi

SCALE: 1:2000