SCAVI E BONIFICHE	
SCOTICO	21.094 m
BONIFICA	21.094 m
RILEVATI	
RE EVASO	34.577 mq
TERRENO VEGETALE	2.125 mq
INERBIMENTO	9.075 m
SOVRASTRUTTURA STRADALE	
STRATO DI USURA	18.906 m
STRATO DI BINDER	18.906 m
STRATO DI BASE	2.685 mq

SEZIONE N. : 1
QT. PROGETTO : 11.720
DIST.PROG. : 4.000
DIST.PREC. : 4.000
DIST.SUCC. : 27.939

SCALA 1:200

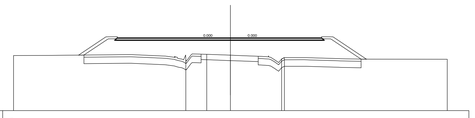

| | | |