




PACCHETTO PER SUPERFICI ASFALTATE

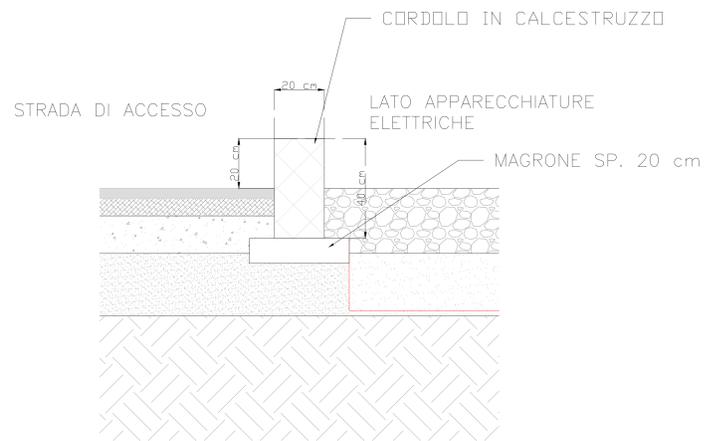

CORDOLO DI SEPARAZIONE AREE

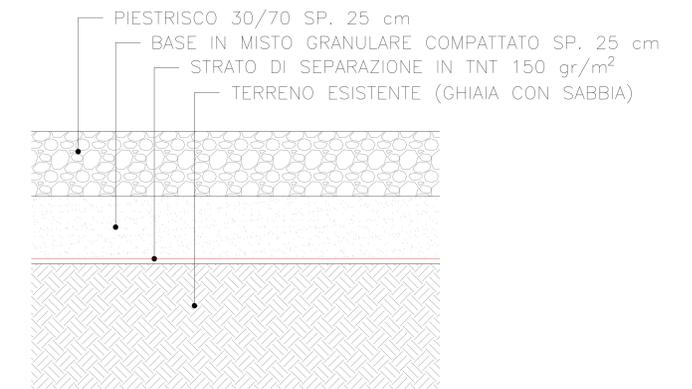

PACCHETTO PER SUPERFICI A GHIAIETTO

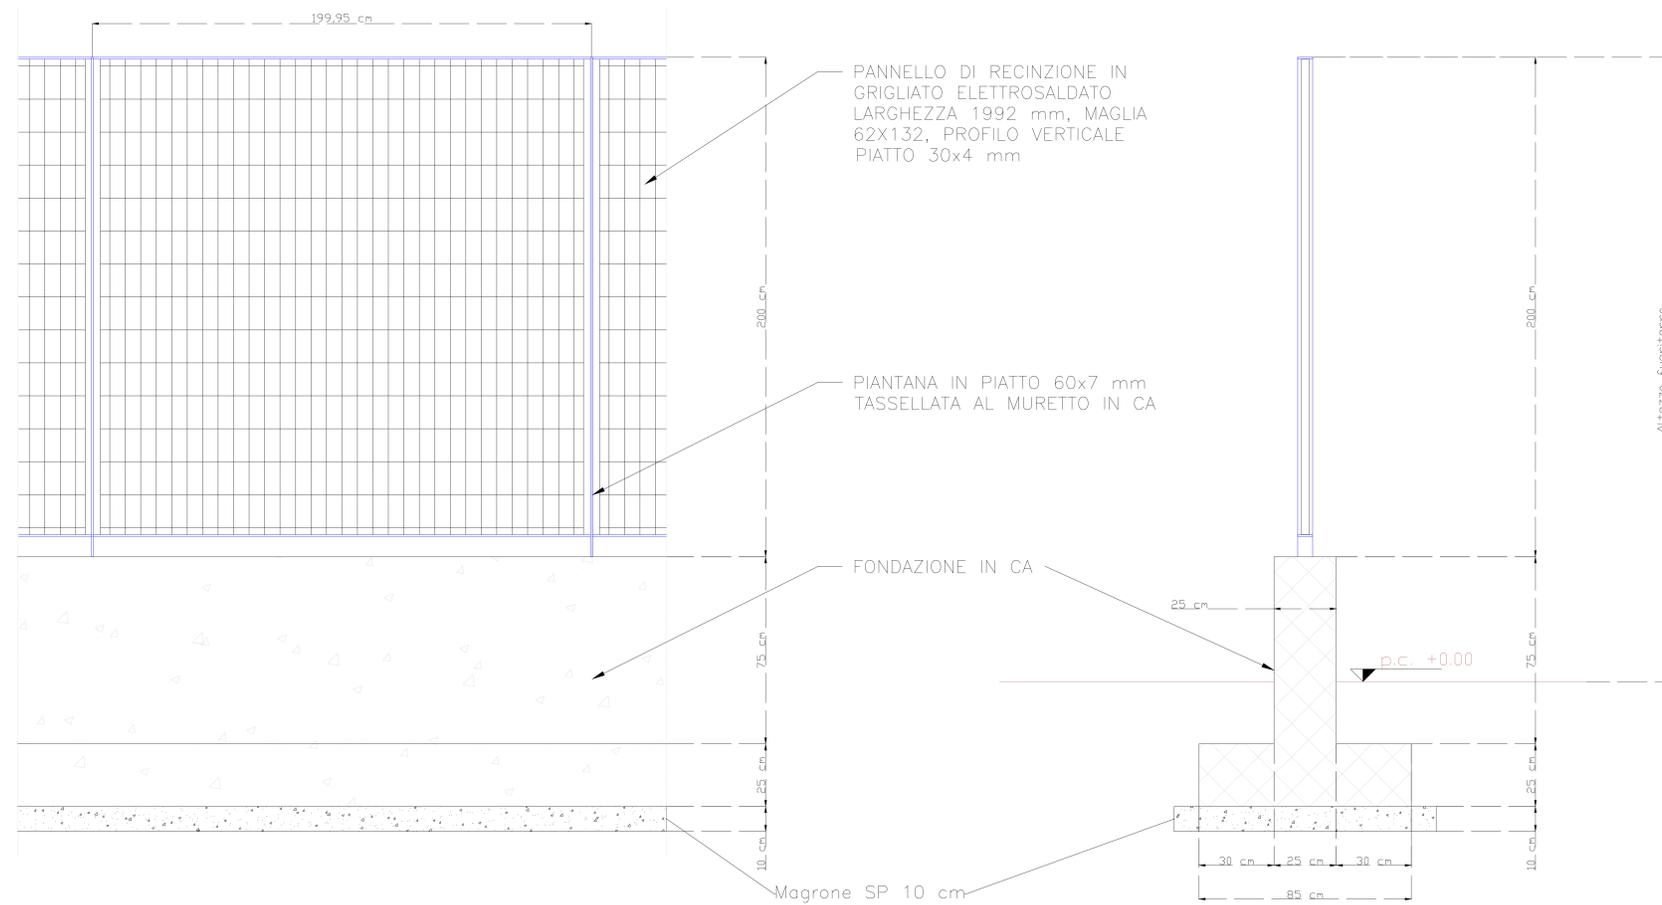

SEZIONE E PROSPETTO RECINZIONE

PROGETTO DEFINITIVO PER LA REALIZZAZIONE DI UN IMPIANTO ECOVOLTAICO DELLA POTENZA PARI A 144.21 MWp
 Comune di Sassari (SS)
 Loc. "Giuanne Abbas" e "Elighe longu"

Oggetto: 3.08 - CIV - Particolari Costruttivi SSE

Proponente: CanadianSolar
 SIGMA ARIETE S.R.L.
 Via Mercato n.3, MILANO (MI), 20121
 P.I. 11467070964
 REA MI - 2004780
 PEC sigmaariete@sigamail.it

Progettista: Stantec
 Stantec S.p.A.
 Centro Direzionale Milano 2 Palazzo Canova - 20090 Segrate (Milano)
 Tel. +39 02 94757240
 www.stantec.com

Progetto sviluppato da Regener8 Power per Canadian Solar

Regener8 Power Limited
 http://www.regener8power.com
 The Surrey Technology Centre,
 The Surrey Research Park, Guildford, Surrey, England, GU2 7YG

00	PRIMA EMISSIONE	P. Marcello	M. Mancini	L. Lavazza	18/11/2021
Revisione	Descrizione	Redatto	Controllato	Approvato	Data
	Fase di progetto: Definitivo	Pagina: 1/1	Formato Elaborato: A0	Scala: 1:150	