


**MASTERPLAN Progetto paesaggistico**

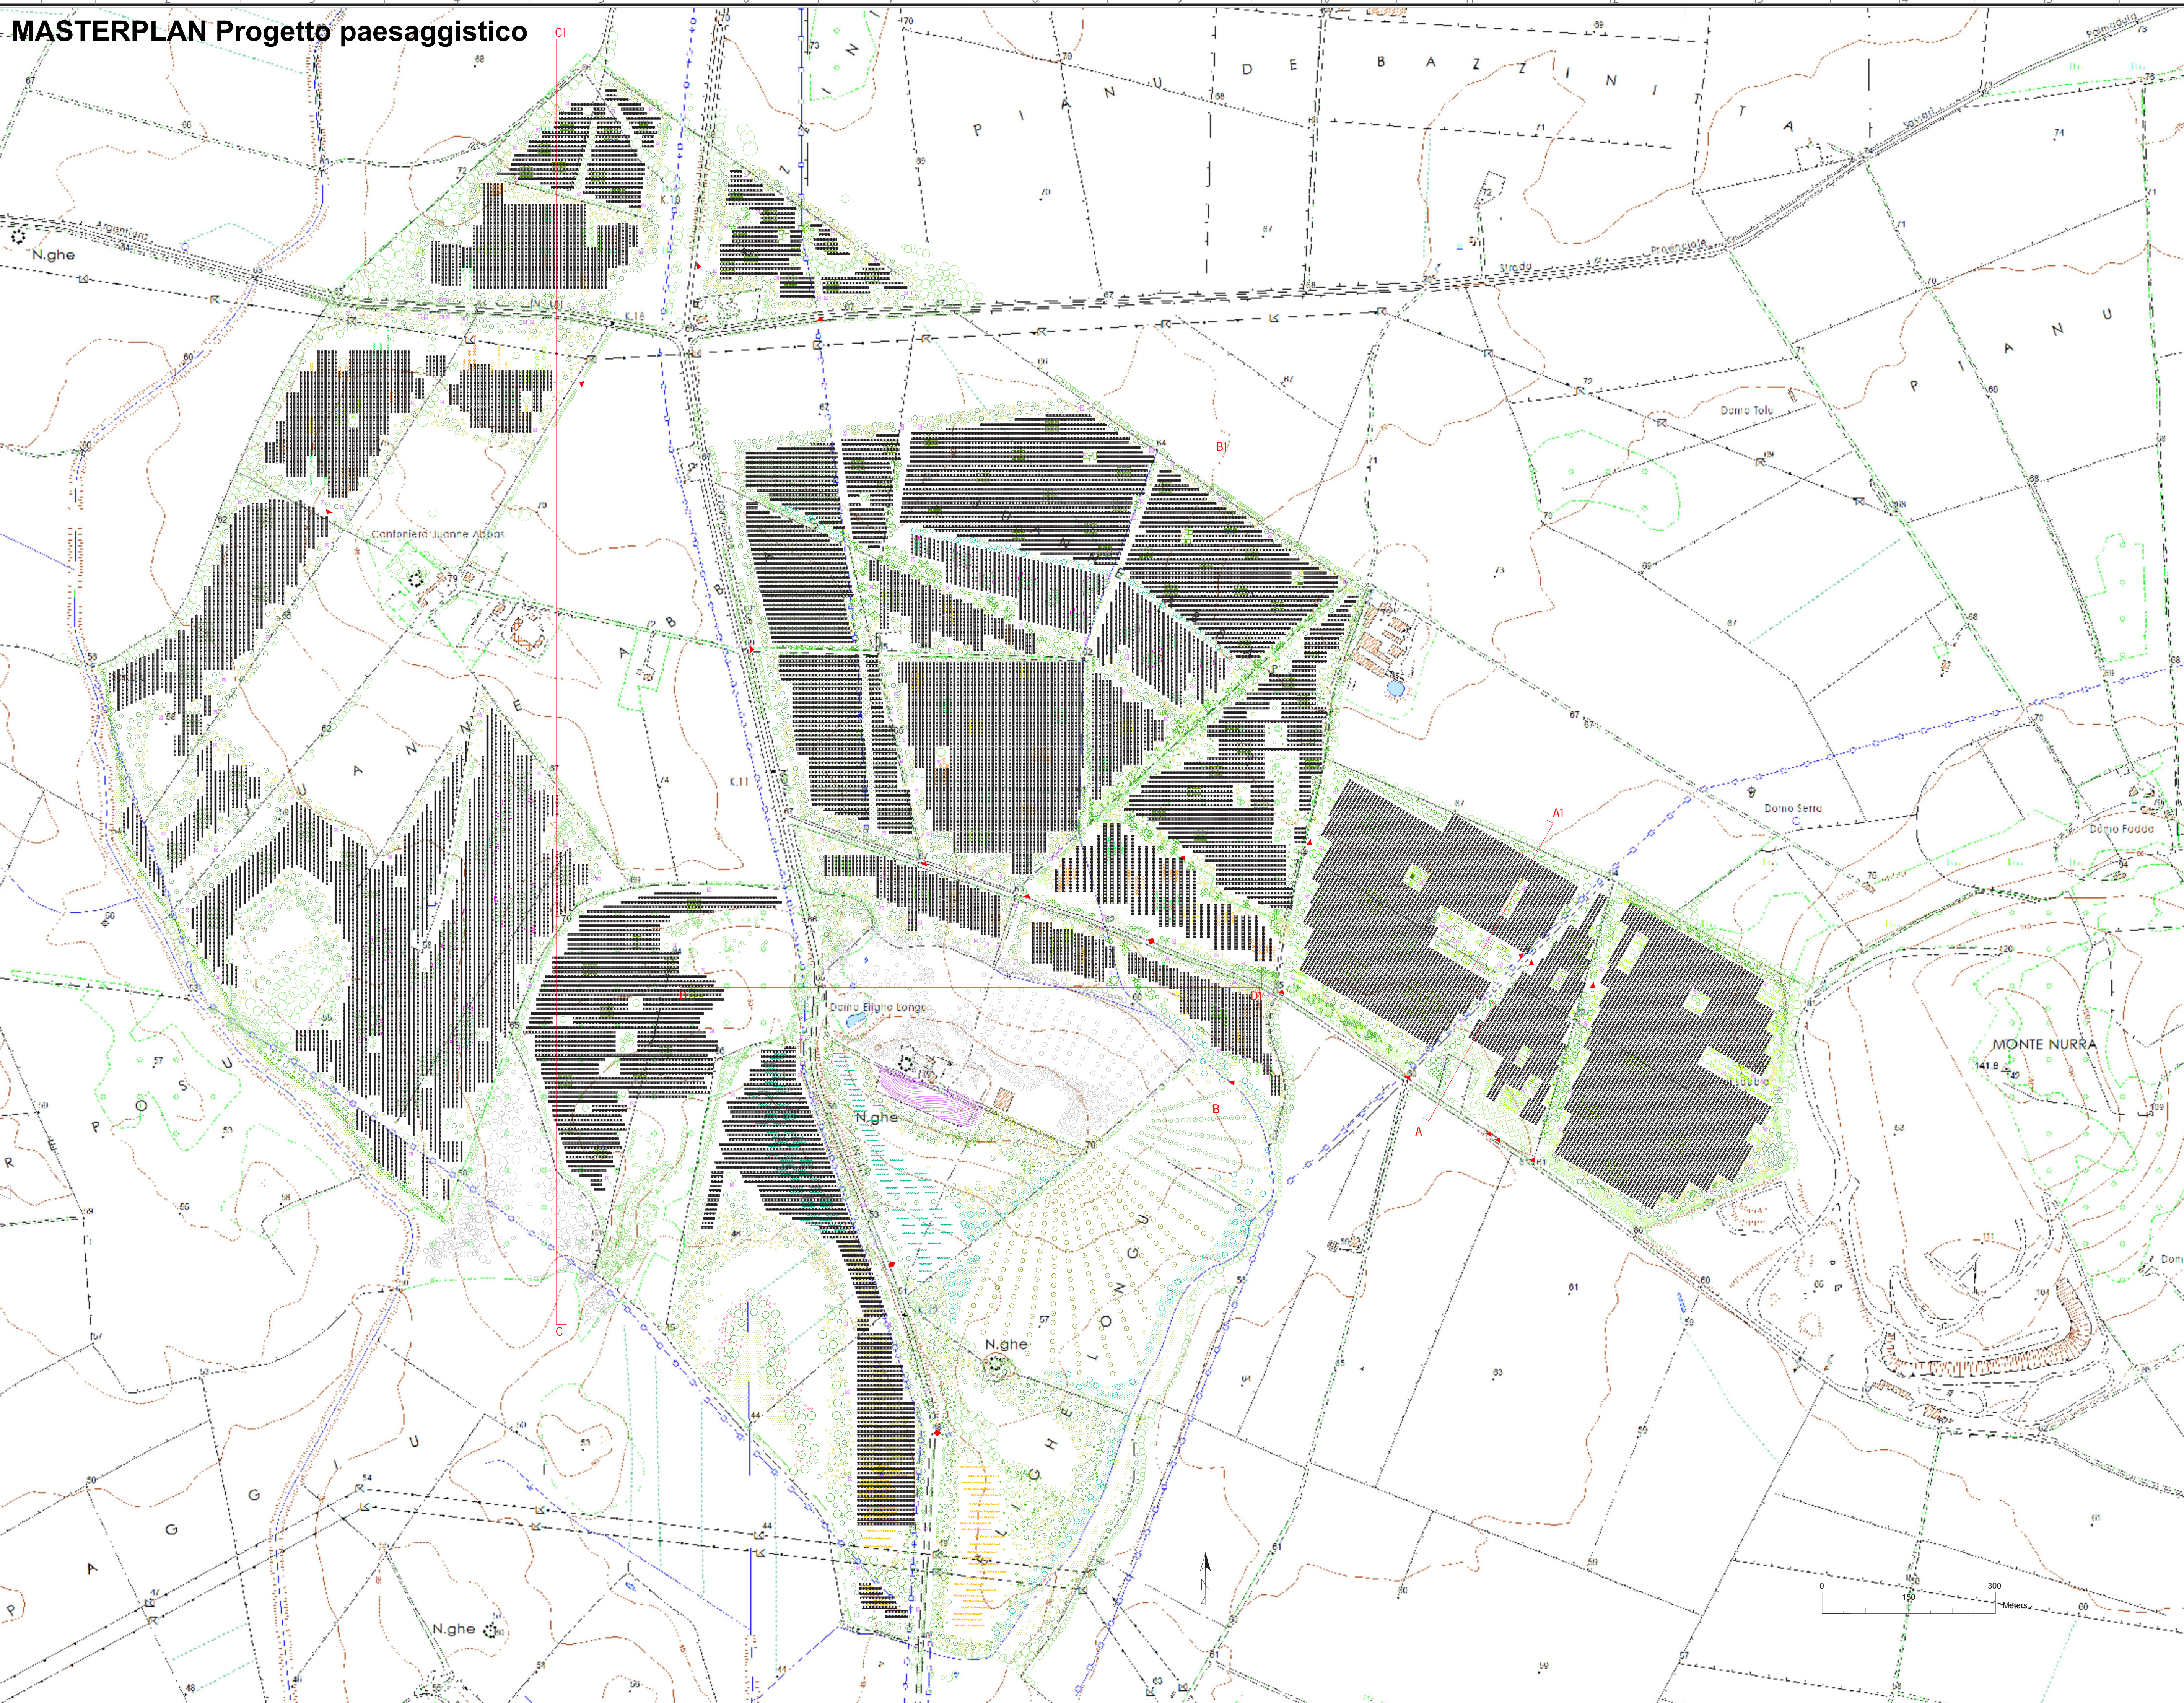



**LEGENDA**

**VEGETAZIONE ESISTENTE / DI PROGETTO**


- Vegetazione Esistente**
  - Arbutus unedo, Corbezzolo
  - Artemisia arborescens, Artemisia
  - Chamaecyparis humilis, Palma nana
  - Myrtus communis, Mirto
  - Olea sylvestris, Olivastro
  - Pistachia lentiscus, Lentiscico
  - Pyrus communis, Pero silvestre
  - Quercus suber, Sughera
  - Quercus ilex, Leccio
  - Eucalyptus globulus, Eucalipto
  - Populus alba, Pioppo bianco
  - Tamarix canariensis, Tamaricio
- Vegetazione di Progetto**
  - Specie arboree**
    - Quercus ilex, Leccio
    - Quercus suber, Sughera
    - Eucalyptus globulus, Eucalipto
    - Populus alba, Pioppo bianco
  - Specie arbustive**
    - Olea sylvestris, Olivastro
    - Olea europea, Olivo
    - Tamarix canariensis, Tamarico
    - Pistachia lentiscus, Lentiscico
    - Arbutus unedo, Corbezzolo
  - Frutteti**
    - Citrus Reticulata / Mandarino
    - Citrus Limon / Limone
    - Ficus carica / Fico
    - Malus Domestica / Melo
    - Prunus Armeniaca / Albicocco
    - Prunus avium / Ciliegio
    - Prunus Domestica / Susino
    - Prunus dulcis / Mandorlo
    - Prunus Persica / Pesco
    - Prunus spinosa / Prugnolo
  - Vitis vinifera / Vite**
    - Pyrus communis / Pero silvestre
    - Pyrus Pyraister / Pero
  - Ziziphus jujuba / Giuggiola**
  - Rubus ulmifolius / Mora**
  - Kaki / Diospiros / Kaki**
- Piante aromatiche**
  - Myrtus communis, Mirto
  - Rosmarinus officinalis, Rosmarino
  - Lavandula stoechas, Lavanda
  - Salvia officinalis, Salvia
  - Cistus incanus, Cistus salvifolius, Cisto
- Coltivazioni**
  - Cannabis sativa, canapa
  - Trigu de Borutta, Maresu, Montrestinu, grani antichi
  - Ortus, orto
  - Seminativi a mulching
  - Festuca spp., Specie erbacee/ prati polifili permanenti
  - Hedysarum coronarium, Medicago sativa
  - Triticum subterraneum, Triticum pratense
  - Leguminose annuali autoseminanti

**LEGENDA**


**VARIAZIONE CROMATISMI STAGIONALI**  
Vegetazione di progetto

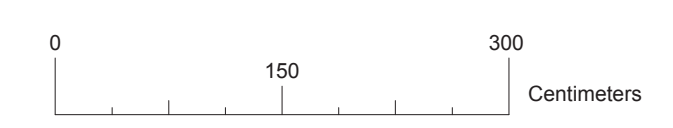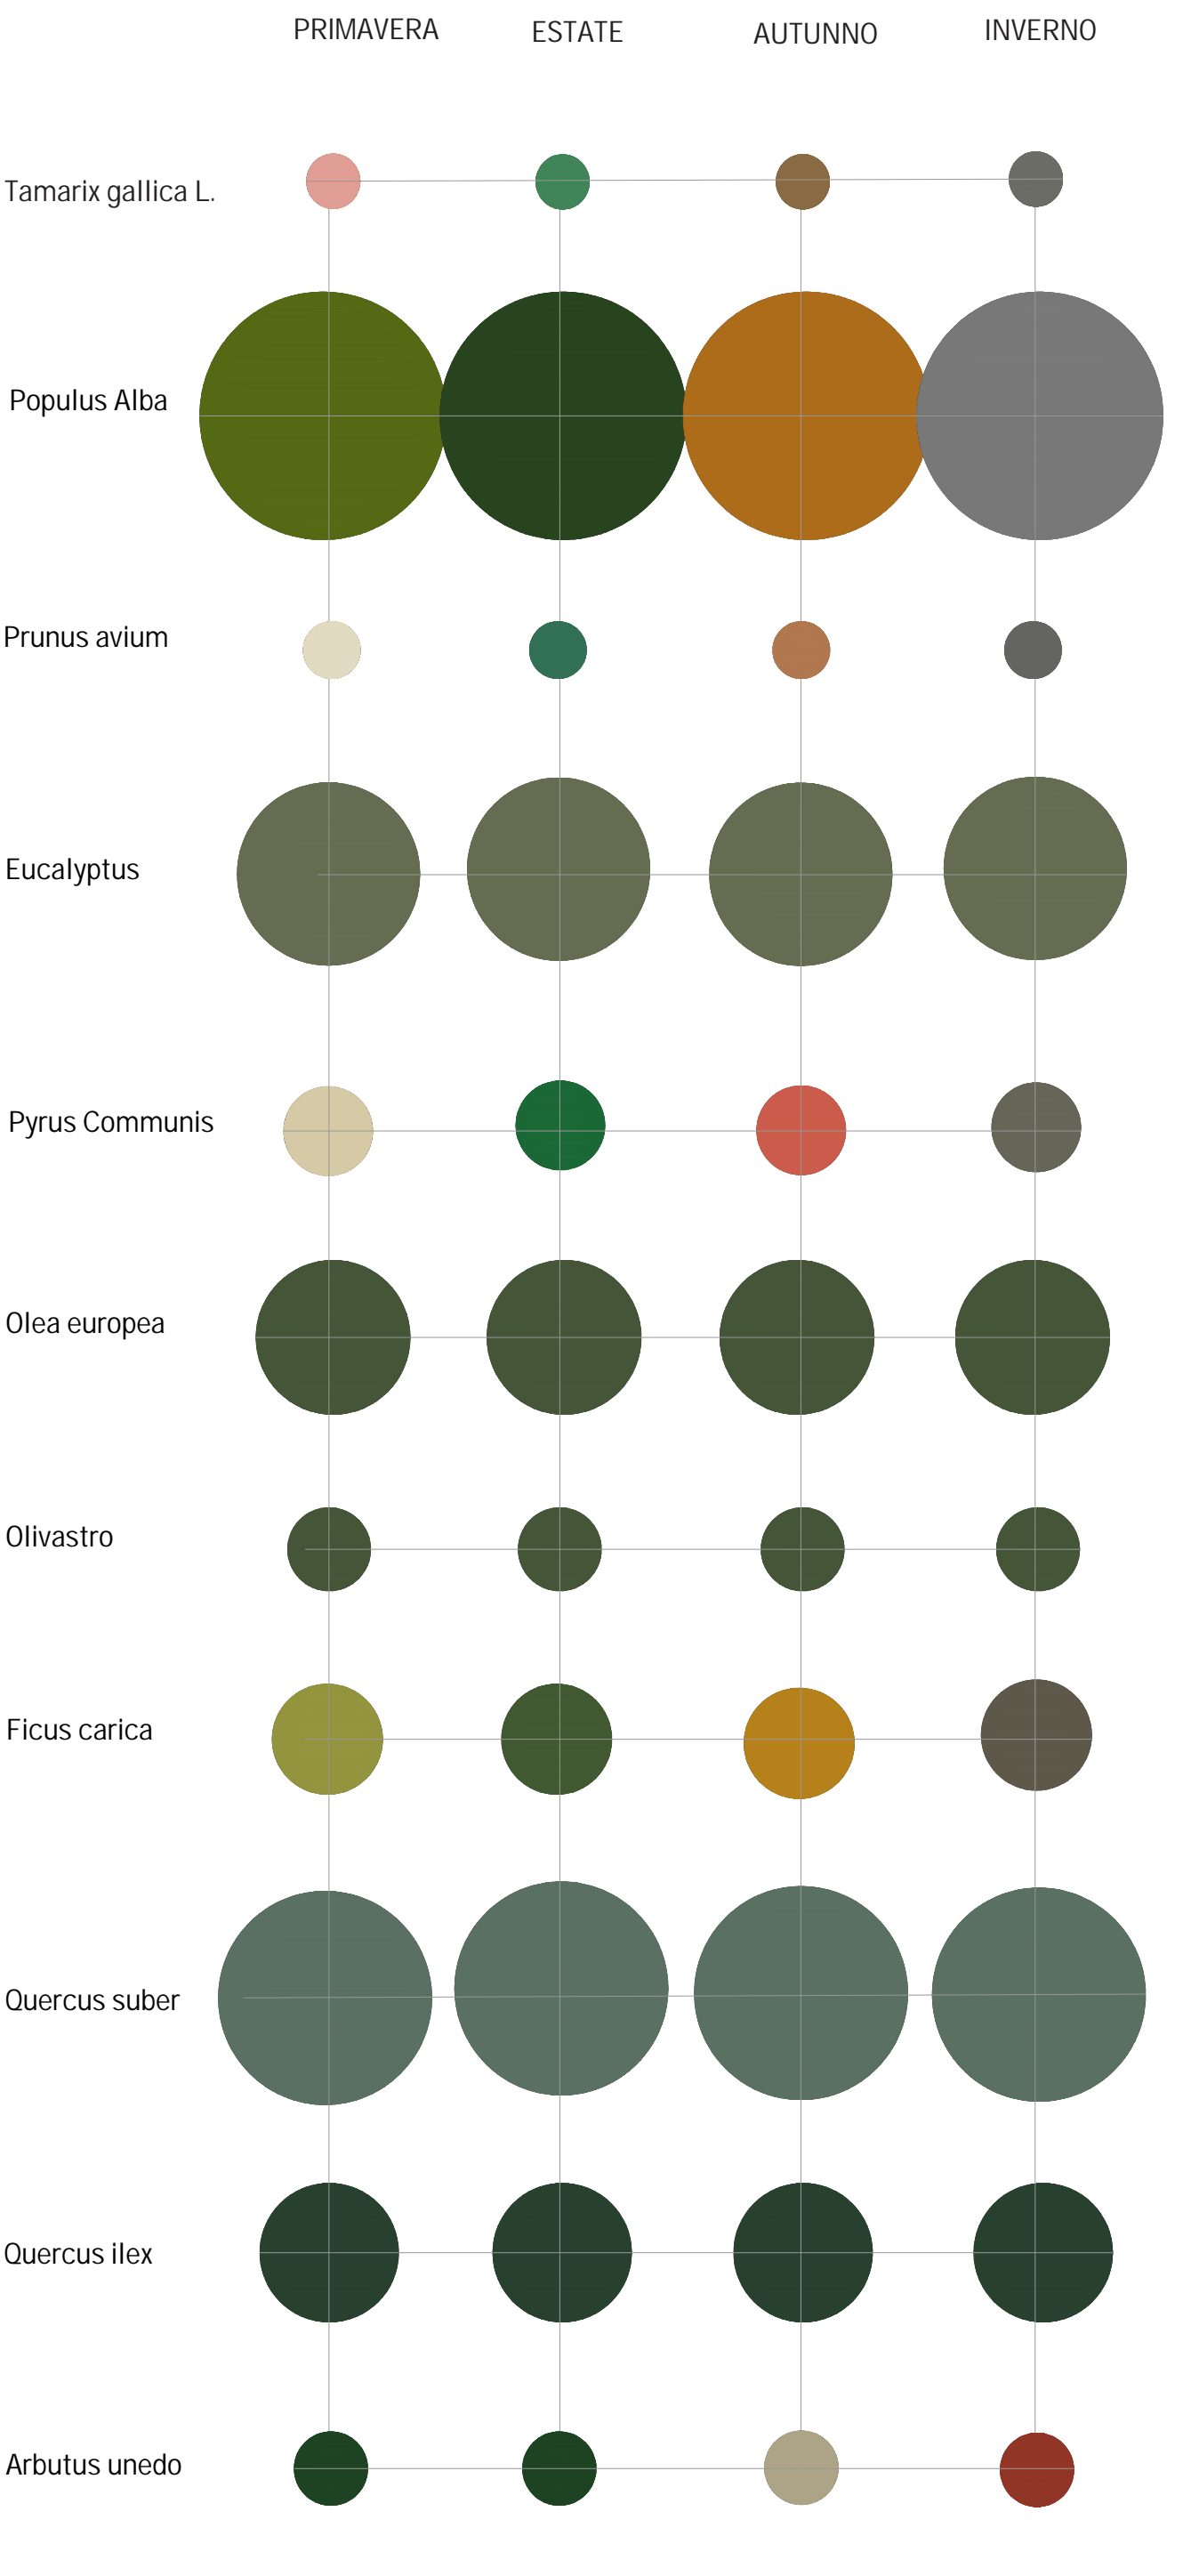

**SEZIONE AA1**

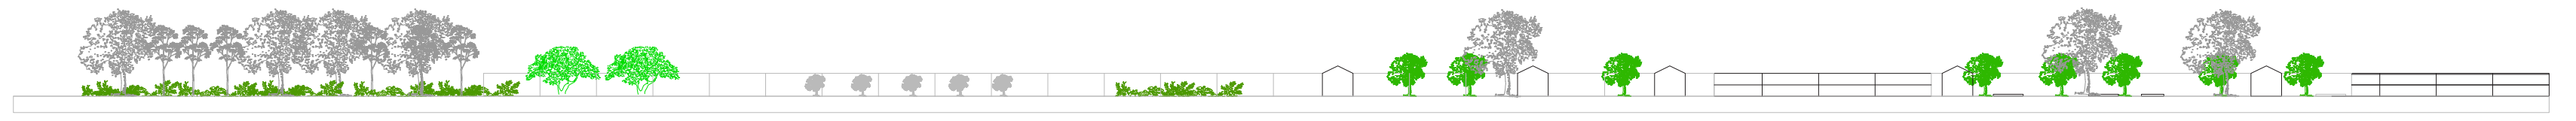

**SEZIONE BB1**

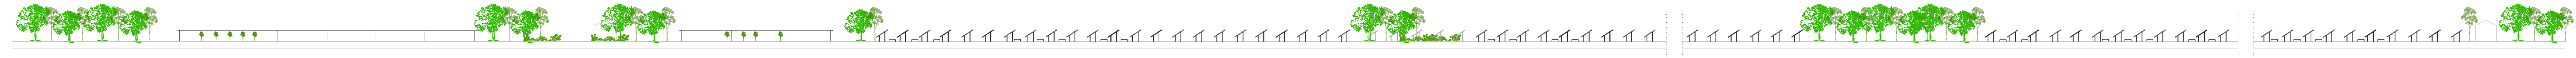

**SEZIONE CC1**



**SEZIONE DD1**



**PROGETTO DEFINITIVO PER LA REALIZZAZIONE DI UN IMPIANTO ECOVOLTAICO DELLA POTENZA PARI A 144.21 MWp**  
Comune di Sassari (SS)  
Loc. "Guanne Abbas" e "Elighe longu"

Oggetto: **5.01.27-AMB Progetto paesaggistico, carta tecnica**

**Proponente:**  
CanadianSolar  
SIGMA ARIETE S.R.L.  
Via Mercato n.3, MILANO (MI), 20121  
P.I.: 11467070064  
REA MI: 2604790  
PEC: sigmaariete@sigmail.it

**Progettista:**  
**Dott. Arch. Annacaterina Piras**  
Via Poisl 33, 07041 Alghero (SS)  
Tel: +39 347 2034965  
Email: apiras.wrcrcus@gmail.com

**Regener8 Power Limited**  
https://regener8power.com/  
The Surrey Technology Centre,  
The Surrey Research Park, Guildford, Surrey, England, GU2 7YG

REVISIONE	DESCRIZIONE	Redatto	Controllato	Approvato	DATA
00	Emissione	A. Piras	A. Satta	A. Piras	06.11.2021

FASE DI PROGETTO	PAGINA	FORMATO	SCALA
Definitivo	1/1	A0	Varie