

- Legenda**
-  Cavidotto AT 36 kV Interrato
 -  Nuova SE 380/36KV
 -  Area di Impianto
 -  Cabina di utenza
 -  Tipo e numero attraversamento

NUM.ATTRAVERSAMENTO	DESCRIZIONE OPERA ATTRAVERSATA	ENTE INTERESSATO
1	Comune di Bessude Acquedotto	Enas S.p.A.
2	Acquedotto	Enas S.p.A.
3	Linea AT	Terna S.p.A.
Comune di Ittiri		
4	Strada Statale N.131 Bis	ANAS S.p.A.
5	Linea BT	e-Distribuzione
6	Linea AT	Terna S.p.A.
7	Linea AT	Terna S.p.A.
8	Linea MT Strade comunali	e-Distribuzione

0	Emissione	SE	GG	FB	FEBBRAIO 2022
Rev.	Descrizione	Redatto	Verificato	Approvato	data

Proprietà:  **tep** renewable energies TEP RENEWABLES (BESSUDE PV) S.R.L.
 Viale Shakespeare, 71 - 00144 - Roma
 P. IVA C.F. 16576201000 - REG. RM - 1653248

Oggetto: **IMPIANTO FOTOVOLTAICO A TERRA COLLEGATO ALLA RTN**
 Potenza nominale 20 MWp DC - 25.8 MW AC
 Località Monte Cheia Comune di Bessude (SS)

PROGETTO DEFINITIVO IMPIANTO FOTOVOLTAICO


Proprietà: Ing. Giulia Giombini - Iscritto all'Ordine degli Ingegneri di Viterbo al numero A 1009
 Ingegnere: Ing. Giovanni Antonio Saraceno - Iscritto all'Ordine degli Ingegneri di Reggio Calabria al n. 1629

Titolo: **INQUADRAMENTO SU CTR CON ATTRAVERSAMENTI**


N. Tav: **PC.T02.00**
 Scala: 1:5.000

E' vietata la riproduzione di questo documento senza preventiva autorizzazione scritta della TEP RENEWABLES ITALIA S.R.L.

SEZIONE SCAVO CAVO AT SU STRADA STERRATA

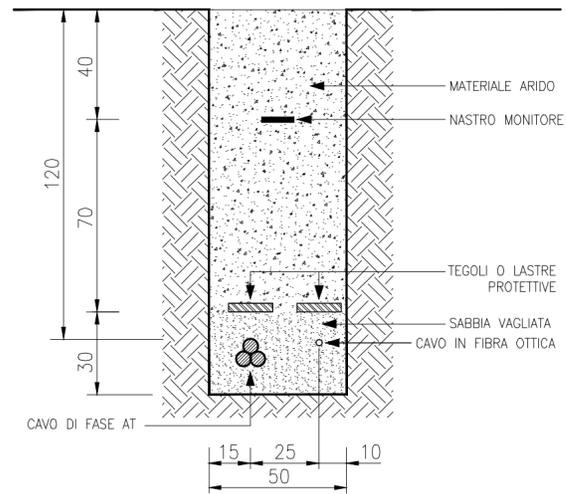

SEZIONE SCAVO CAVO AT SU STRADA ASFALTATA

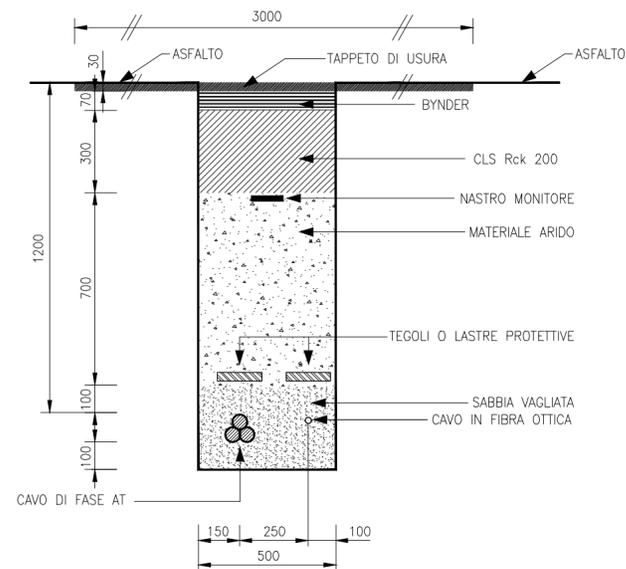

0	Emissione	3E	GG	FB	FEBBRAIO 2022
Rev.	Descrizione	Redatto	Verificato	Approvato	data

Proponente:  TEP RENEWABLES (BESSUDE PV) S.R.L.
Viale Shakespeare, 71 - 00144 - Roma
P. IVA e C.F. 16376261000 - REA RM - 1653248

Oggetto: **IMPIANTO FOTOVOLTAICO A TERRA COLLEGATO ALLA RTN**
Potenza nominale 29 MWp DC - 25,8 MW AC
Localita' Monte Cheia Comune di Bessude (SS)

PROGETTO DEFINITIVO IMPIANTO FOTOVOLTAICO

Progettisti: **Ing. Giulia Giombini** - Iscritto all'Ordine degli Ingegneri di Viterbo al numero A 1009
Ing. Giovanni Antonio Saraceno - Iscritto all'Ordine degli Ingegneri di Reggio Calabria al n. 1629

Tavola: INQUADRAMENTO SU CTR CON ATTRAVERSAMENTI - SEZIONI TIPICHE DI POSA
N. Tav: PC.T02.00

Rif: Scala: -

E' VIETATA LA RIPRODUZIONE DI QUESTO DOCUMENTO SENZA PREVENTIVA AUTORIZZAZIONE SCRITTA DELLA TEP RENEWABLES ITALIA S.R.L.