


VERIFICHE CON CRITERI COMPOSITIVI DEL TRACCIATO

Scala 1: 2000.000

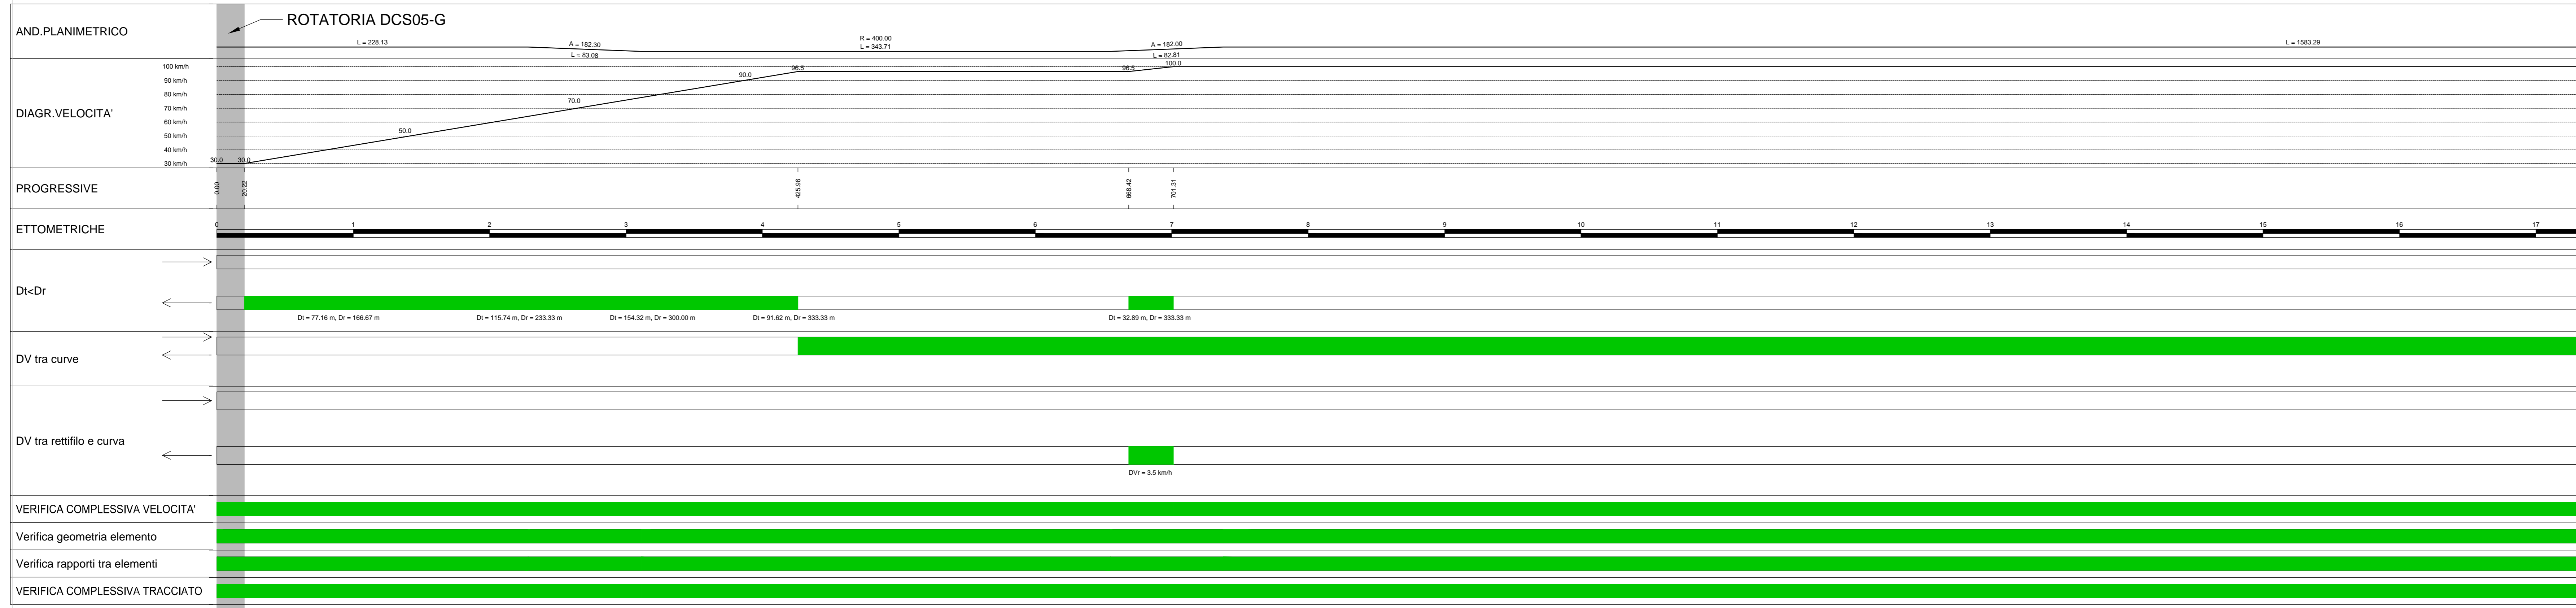



**LEGENDA**

ELABORATI DI RIFERIMENTO

CARATTERISTICHE DEI MATERIALI

NOTE

DIAGRAMMA DI VISIBILITA'

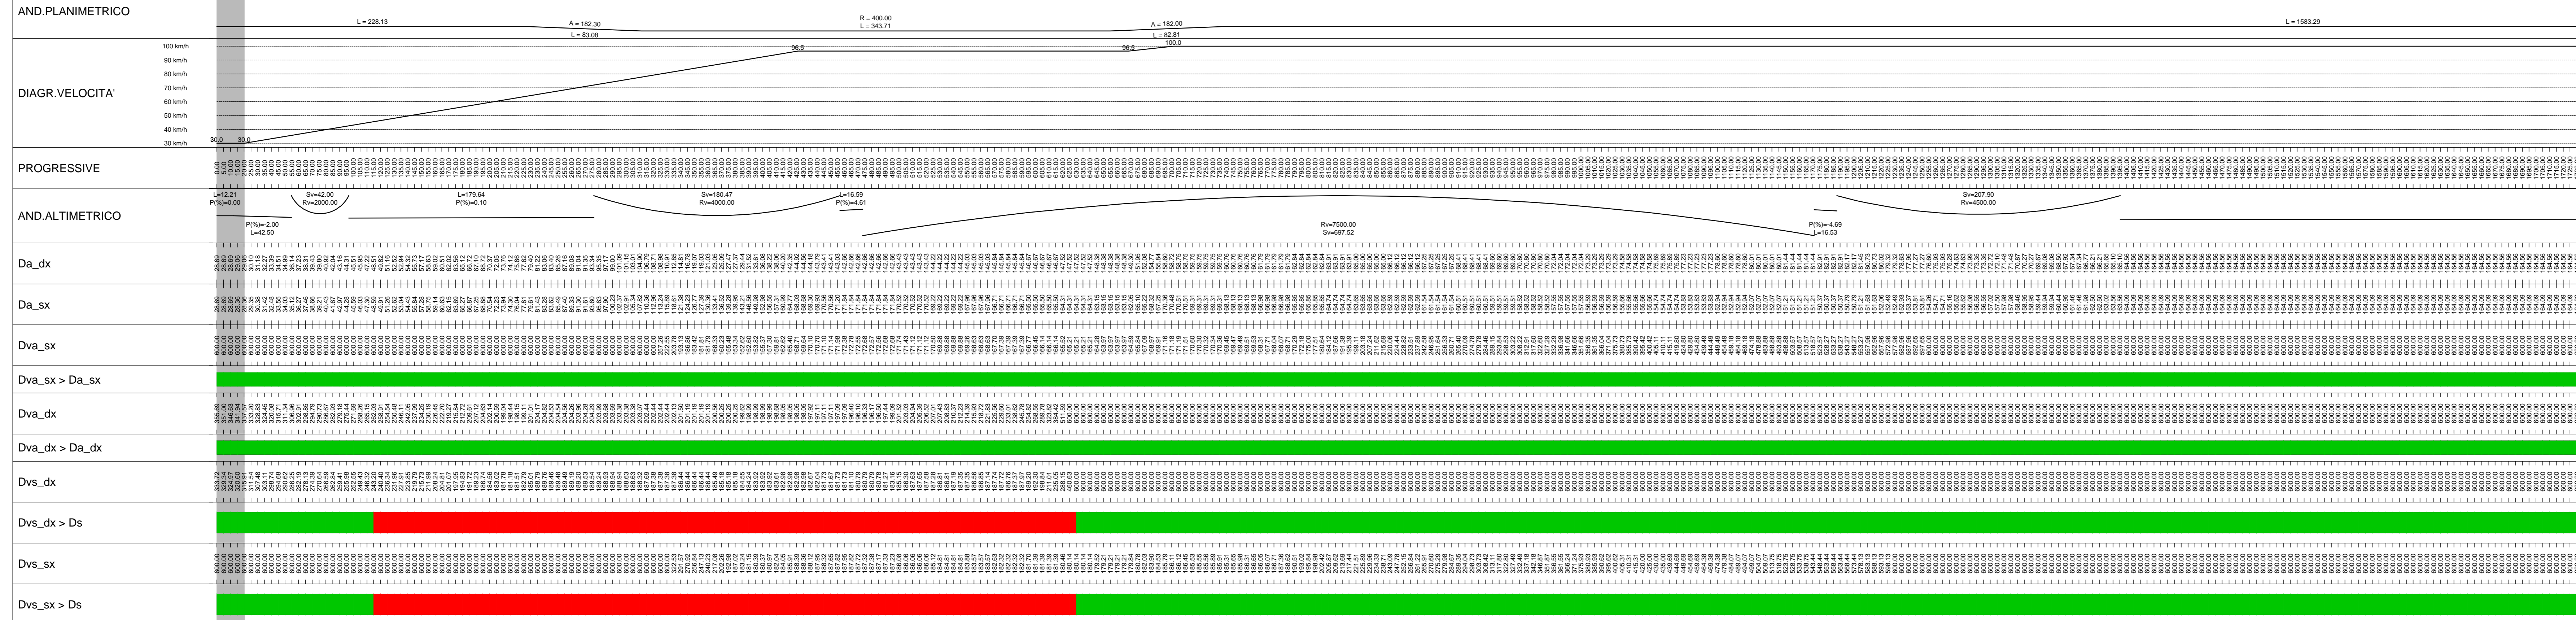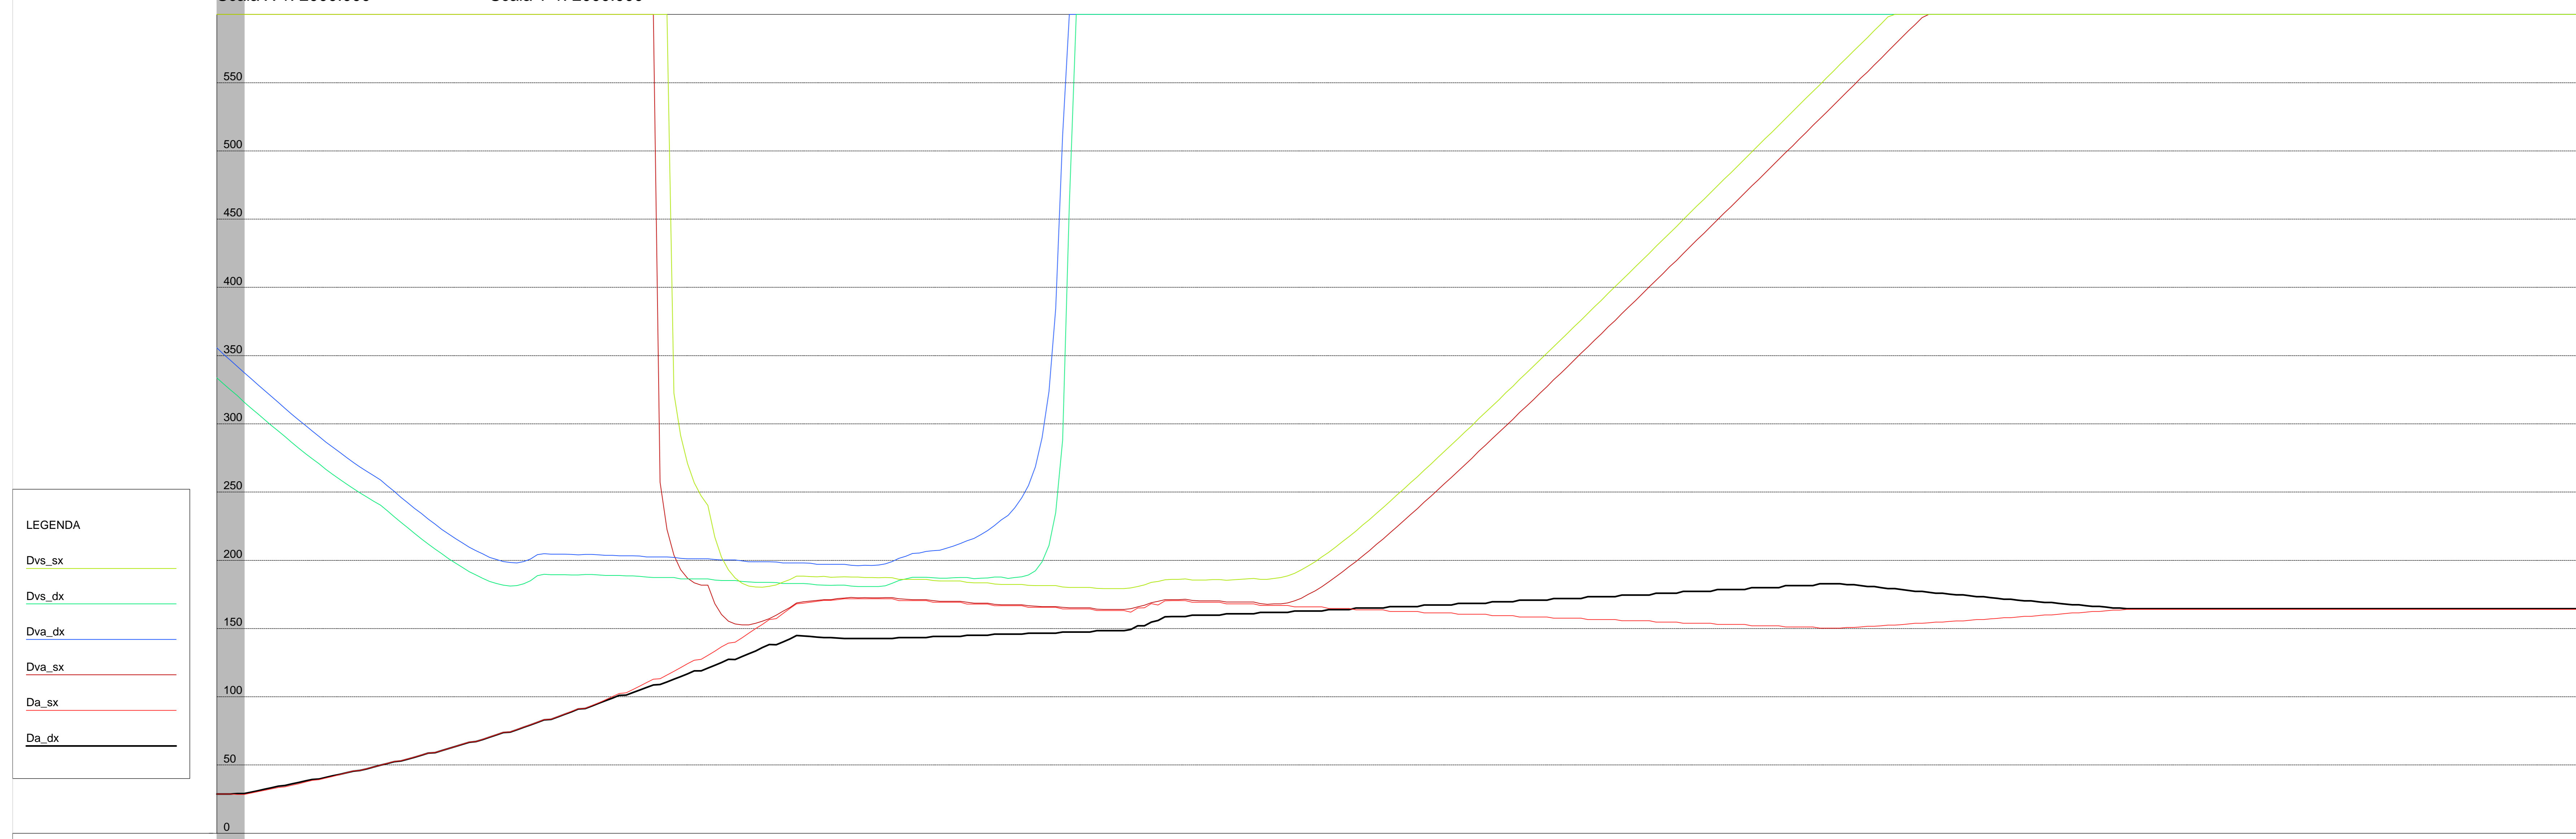

IL CONCESSIONARIO  
**Regione Emilia-Romagna**  
**ARC** AUTOSTRADA REGIONALE CISPADANA

IL CONCESSIONARIO  
**Autostada Regionale Cispadana S.p.A.**  
**L. VESCHETTI**  
**Gruppo Pirelli**

**AUTOSTRADA REGIONALE CISPADANA**  
 DAL CASELLO DI REGGIOLO-ROLO SULLA A22  
 AL CASELLO DI FERRARA SUD SULLA A13  
 CODICE C.U.P. E8180800060009

**PROGETTO DEFINITIVO**

**VIABILITA' DI ADDUZIONE AL SISTEMA AUTOSTRADALE D04-08 (ex 1FE)**  
 Raccordo Bondeno-Centro-Autostrada Cispadana  
 PROGETTAZIONE STRADALE

ASSE STRADALE - D08 (EX 1FE - TRATTO D)

DIAGRAMMI DI VELOCITA', VISIBILITA' E VERIFICHE DI RISPONDERA A NORMA - TAV 1

IL PROGETTISTA  
**Alpina**  
 Dott. Ing. Marco Bignardi  
 Ufficio Ingegneria di Milano

RESPONSABILE INTEGRAZIONI PRESTAZIONI SPECIALISTICHE  
 Ing. Emilio Salsi  
 Albo Ing. Reggione n° 945

IL CONCESSIONARIO  
 Autostada Regionale Cispadana S.p.A.  
 L. VESCHETTI  
 Gruppo Pirelli

17.04.2012 EMISSIONE

Ing. Magagnoli, Ing. Bonfanti, Ing. Salsi

IDENTIFICAZIONE ELABORATO

DATA: 17.04.2012

DESCRIZIONE: RACCORDO BONDENO-CENTRO-AUTOSTRADA CISPADANA

PROGETTO: D08 (EX 1FE - TRATTO D)

SCALE: 1:2000