
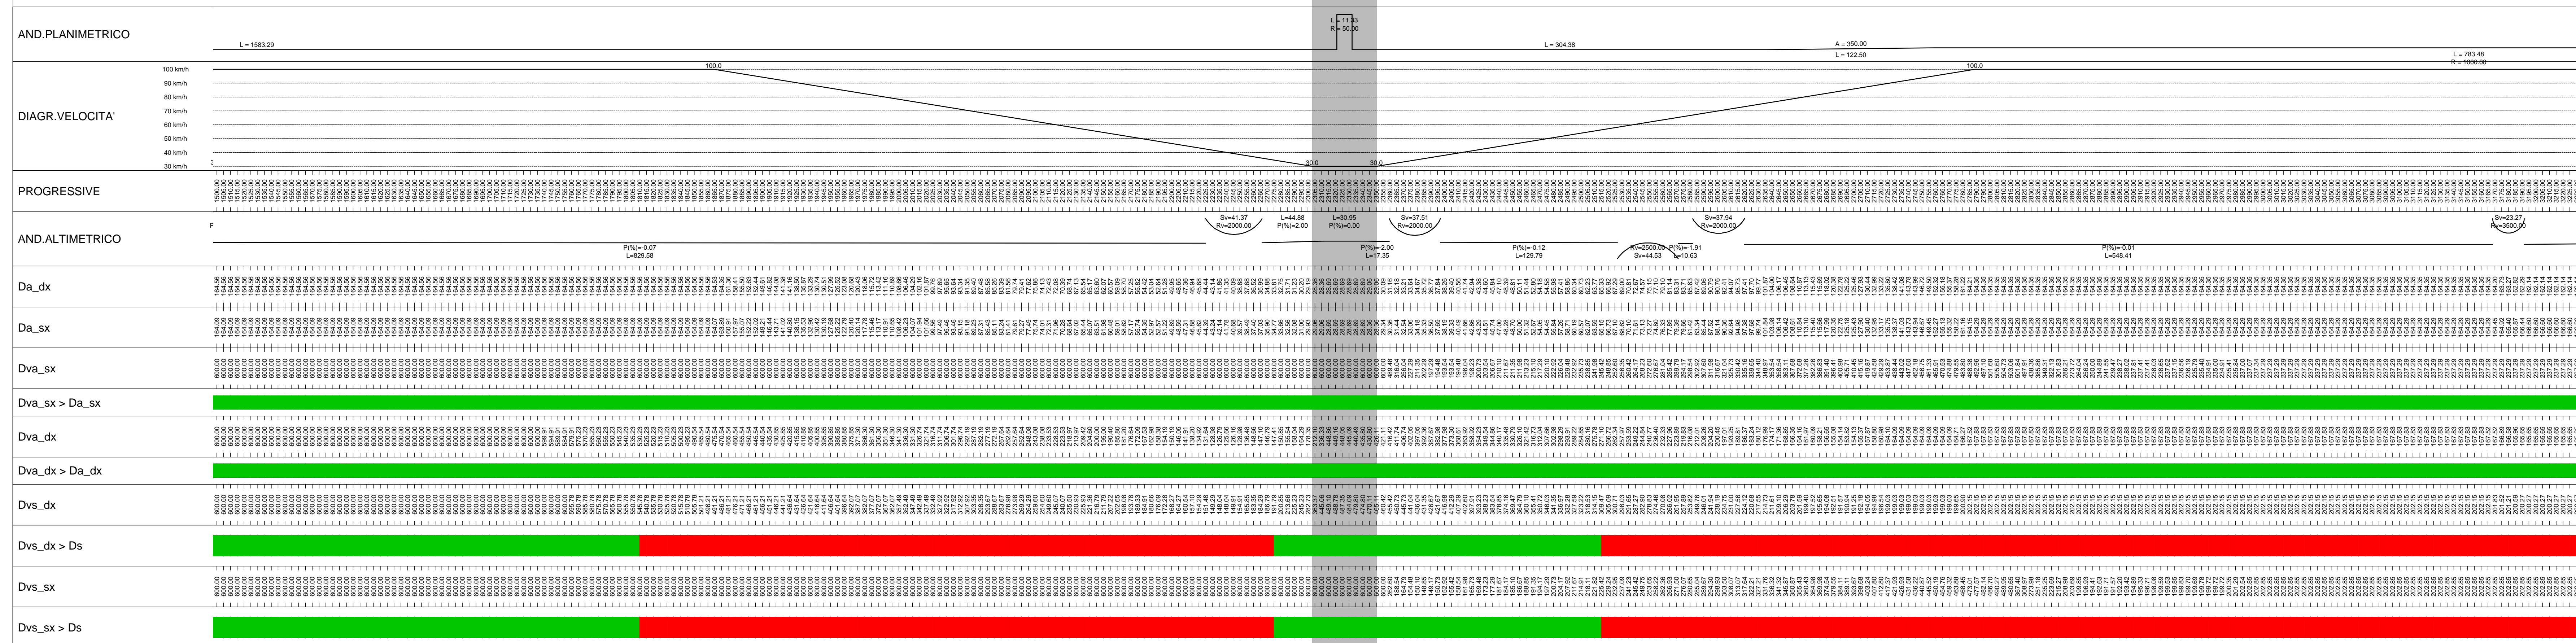
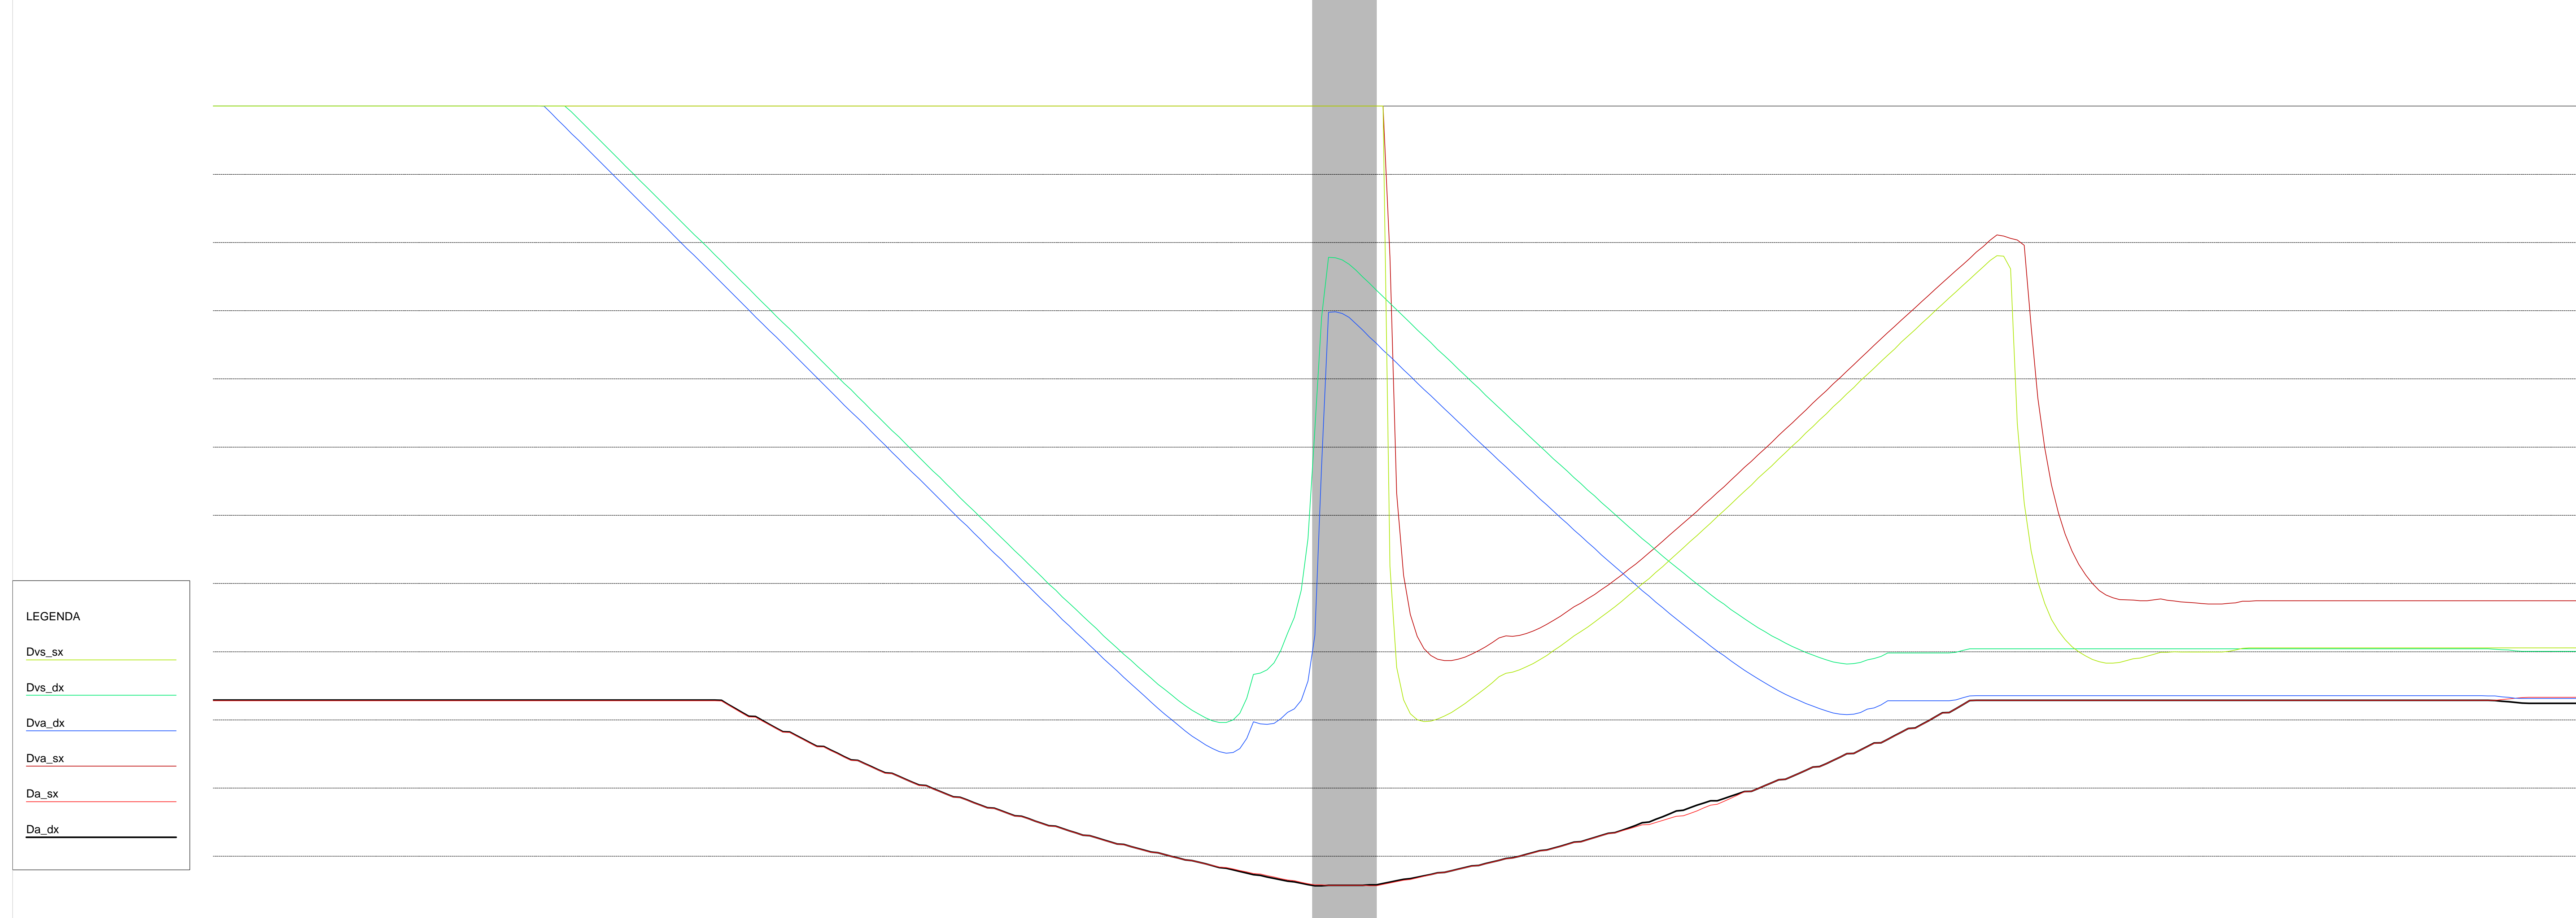


VERIFICHE CON CRITERI COMPOSITIVI DEL TRACCIATO

Scala 1: 2000.000

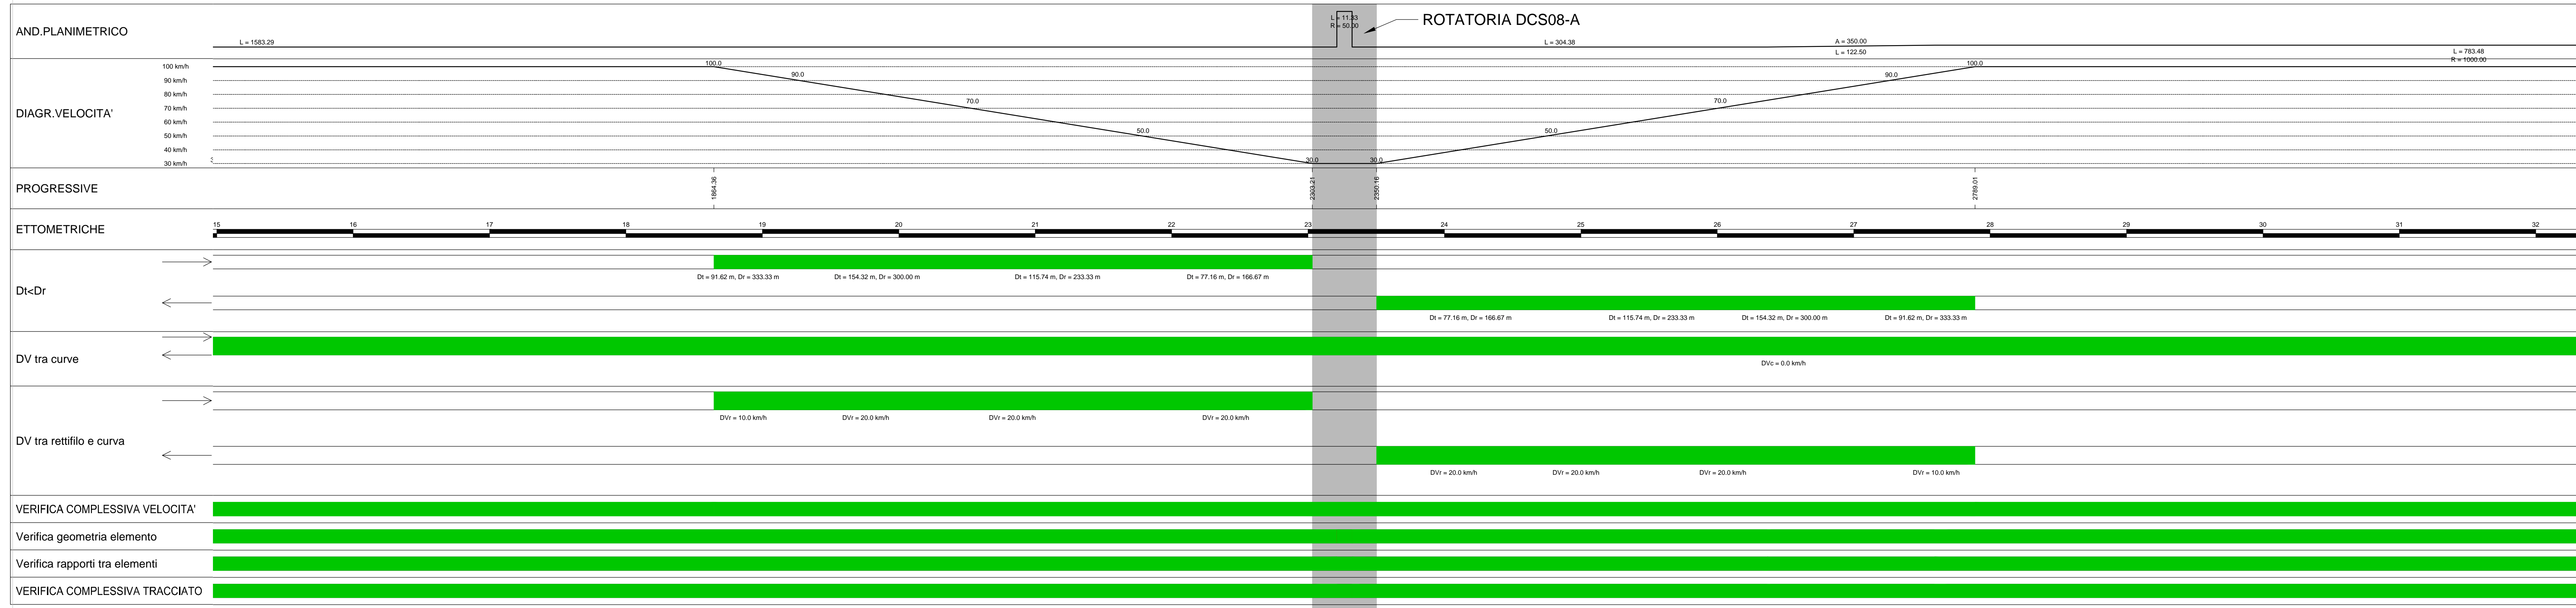

LEGENDA

Empty legend box for project specifications.

ELABORATI DI RIFERIMENTO

Empty table for reference documents.

CARATTERISTICHE DEI MATERIALI

Empty table for material characteristics.

NOTE

Empty table for project notes.

Project information and logos:

- IL CONCESSIONARIO: Regione Emilia-Romagna
- IL CONCESSIONARIO: ARC AUTOSTRADA REGIONALE CISPADANA
- AUTOSTRADA REGIONALE CISPADANA DAL CASELLO DI REGGIOLO-ROLO SULLA A22 AL CASELLO DI FERRARA SUD SULLA A13**
- CODICE C.U.P. E81B08000060009
- PROGETTO DEFINITIVO**
- VIABILITA' DI ADDUZIONE AL SISTEMA AUTOSTRADALE D04-08 (ex 1FE) Raccordo Bondeno-Cento-Autostrada Cispadana
- PROGETTAZIONE STRADALE
- ASSE STRADALE - D08 (EX 1FE - TRATTO D)
- DIAGRAMMI DI VELOCITA', VISIBILITA' E VERIFICHE DI RISPONDEZZA A NORMA - TAV 2
- IL PROGETTISTA: Alpina
- RESPONSABILE INTEGRAZIONE PRESTAZIONI SPECIALISTICHE: Ing. Emilio Salsi
- IL CONCESSIONARIO: Autostrade Regionali Cispadane S.p.A.
- REDAZIONE: Ing. Magagnoli, Ing. Bonfanti, Ing. Salsi
- DATA: 17.04.2012
- EMISSIONE
- IDENTIFICAZIONE ELABORATO: [Grid]
- DATA: MAGGIO 2012
- SCALE: 1:2000