
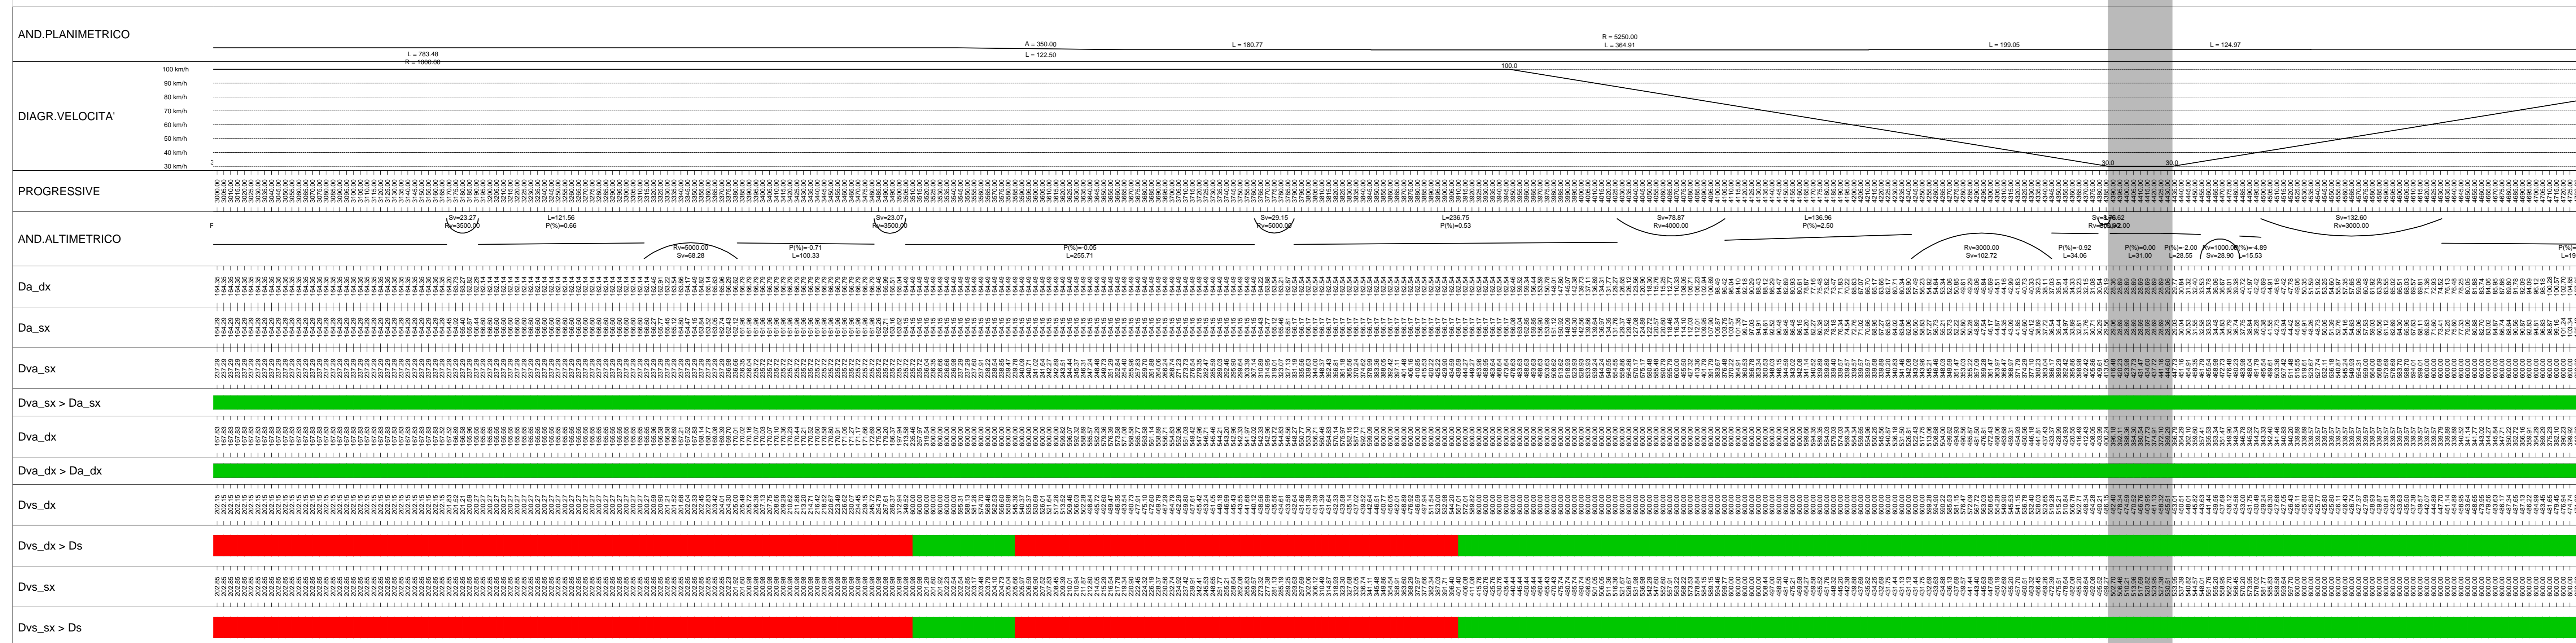
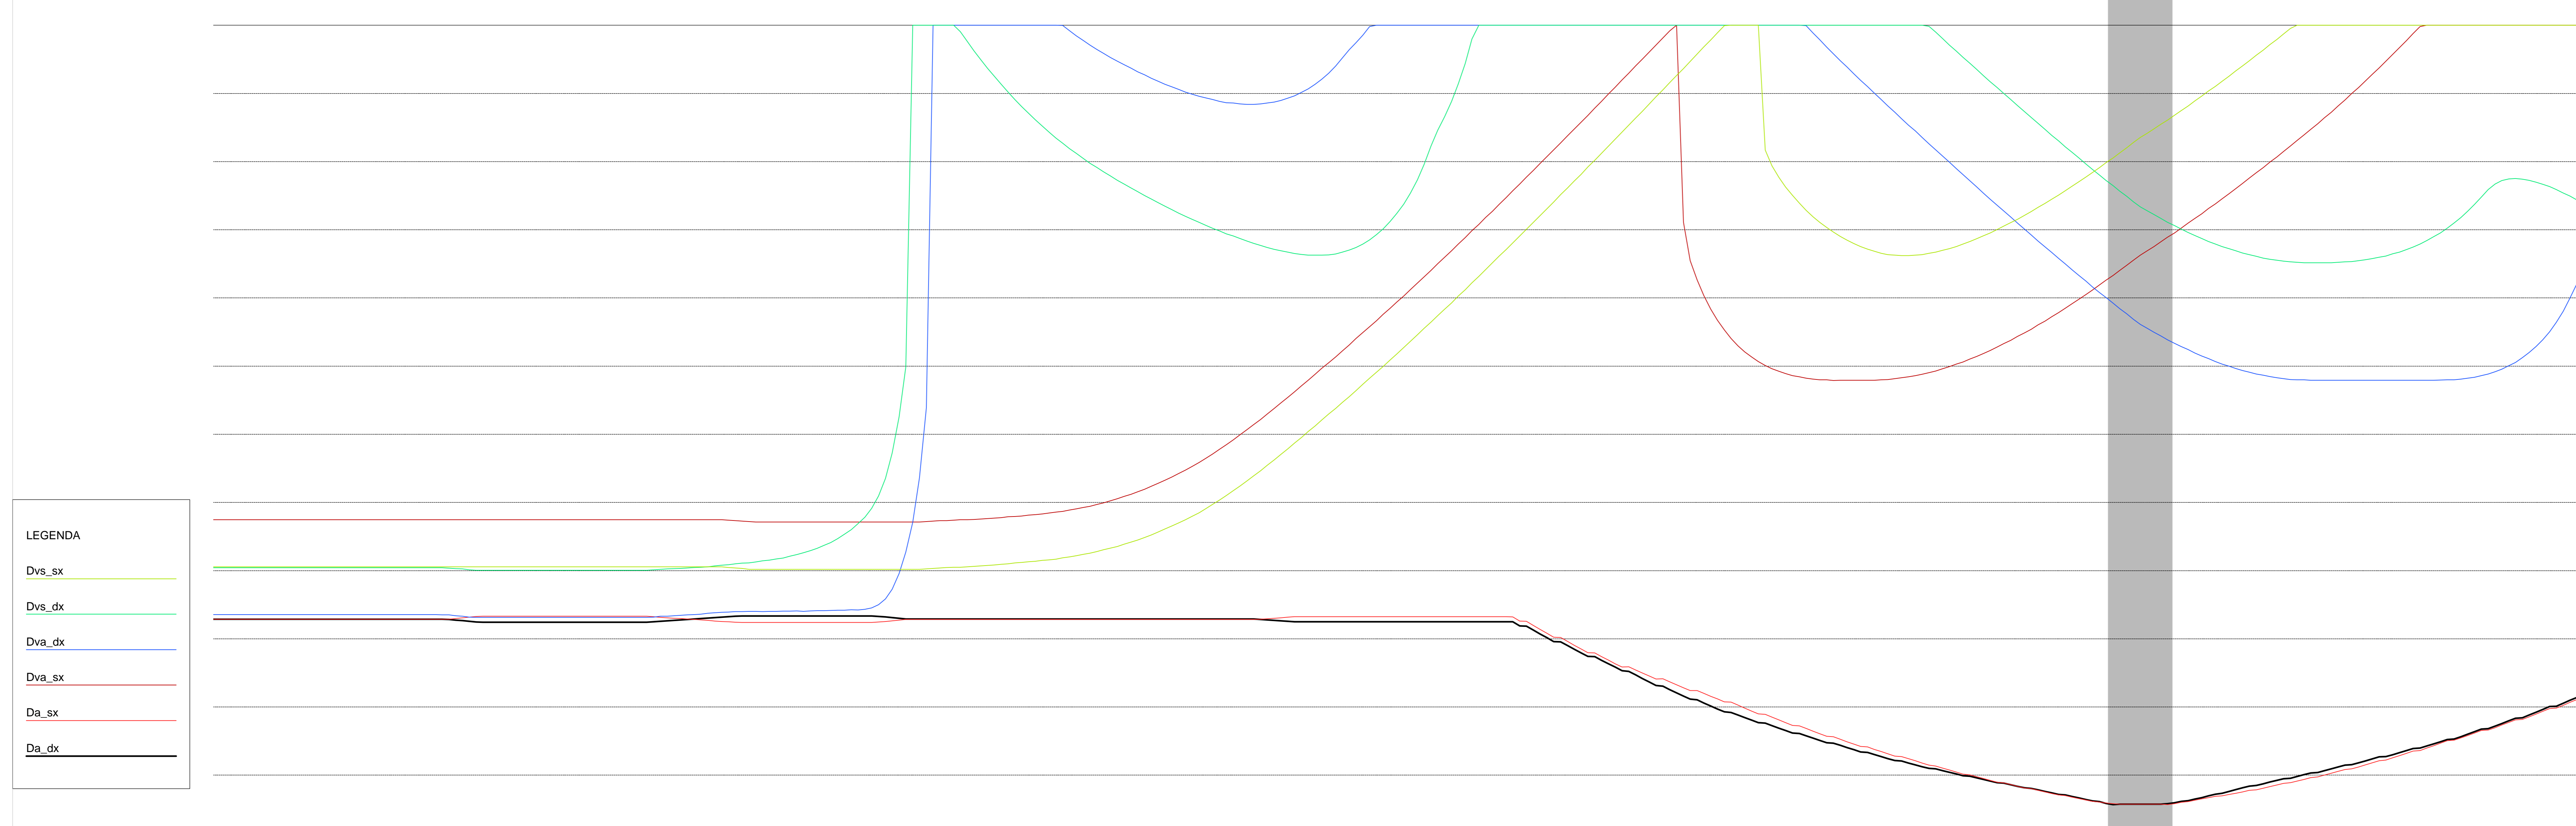


VERIFICHE CON CRITERI COMPOSITIVI DEL TRACCIATO

Scala 1: 2000.000

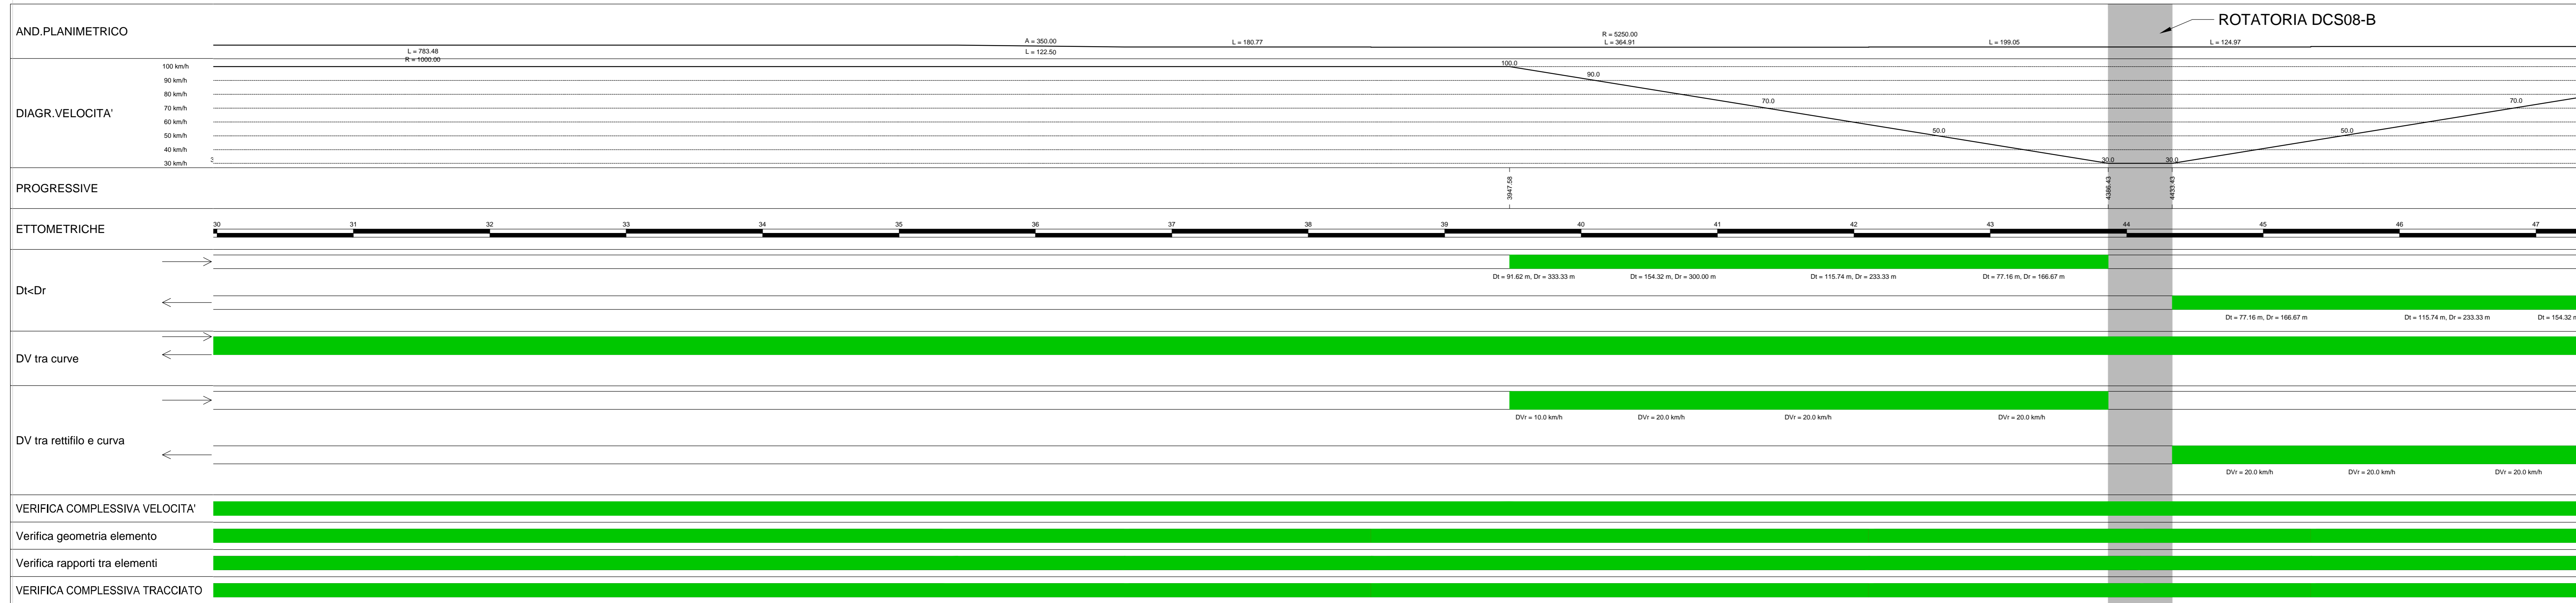

LEGENDA

ELABORATI DI RIFERIMENTO

CARATTERISTICHE DEI MATERIALI

NOTE

IL CONCESSIONARIO

IL CONCESSIONARIO

REGIONE EMILIA-ROMAGNA

ARC

AUTOSTRADA REGIONALE CISPADANA

AUTOSTRADA REGIONALE CISPADANA
DAL CASELLO DI REGGIOLO-ROLO SULLA A22
AL CASELLO DI FERRARA SUD SULLA A13

CODICE C.U.P. E81B0800060009

PROGETTO DEFINITIVO

VIABILITA' DI ADDUZIONE AL SISTEMA AUTOSTRADALE D04-08 (ex 1FE)
Raccordo Bondeno-Centro-Autostrada Cispadana

PROGETTAZIONE STRADALE

ASSE STRADALE - D08 (EX 1FE - TRATTO D)

DIAGRAMMI DI VELOCITA', VISIBILITA' E VERIFICHE DI RISPONDERA A NORMA - TAV 3

IL PROGETTISTA

RESPONSABILE INTEGRAZIONE PRESTAZIONI SPECIALISTICHE

Ing. Emilio Salsi

Alto Ing. Raffaele Felice n° 945

IL CONCESSIONARIO

Autosole Regionali

Cispadana S.p.A.

L. VESICENTE

Gruppo Pavesi

17.04.2012 EMISSIONE

Ing. Magagnoli, Ing. Bonfanti, Ing. Salsi

IDENTIFICAZIONE ELABORATO

DESCRIZIONE

DATA

SCALE

1:2000