
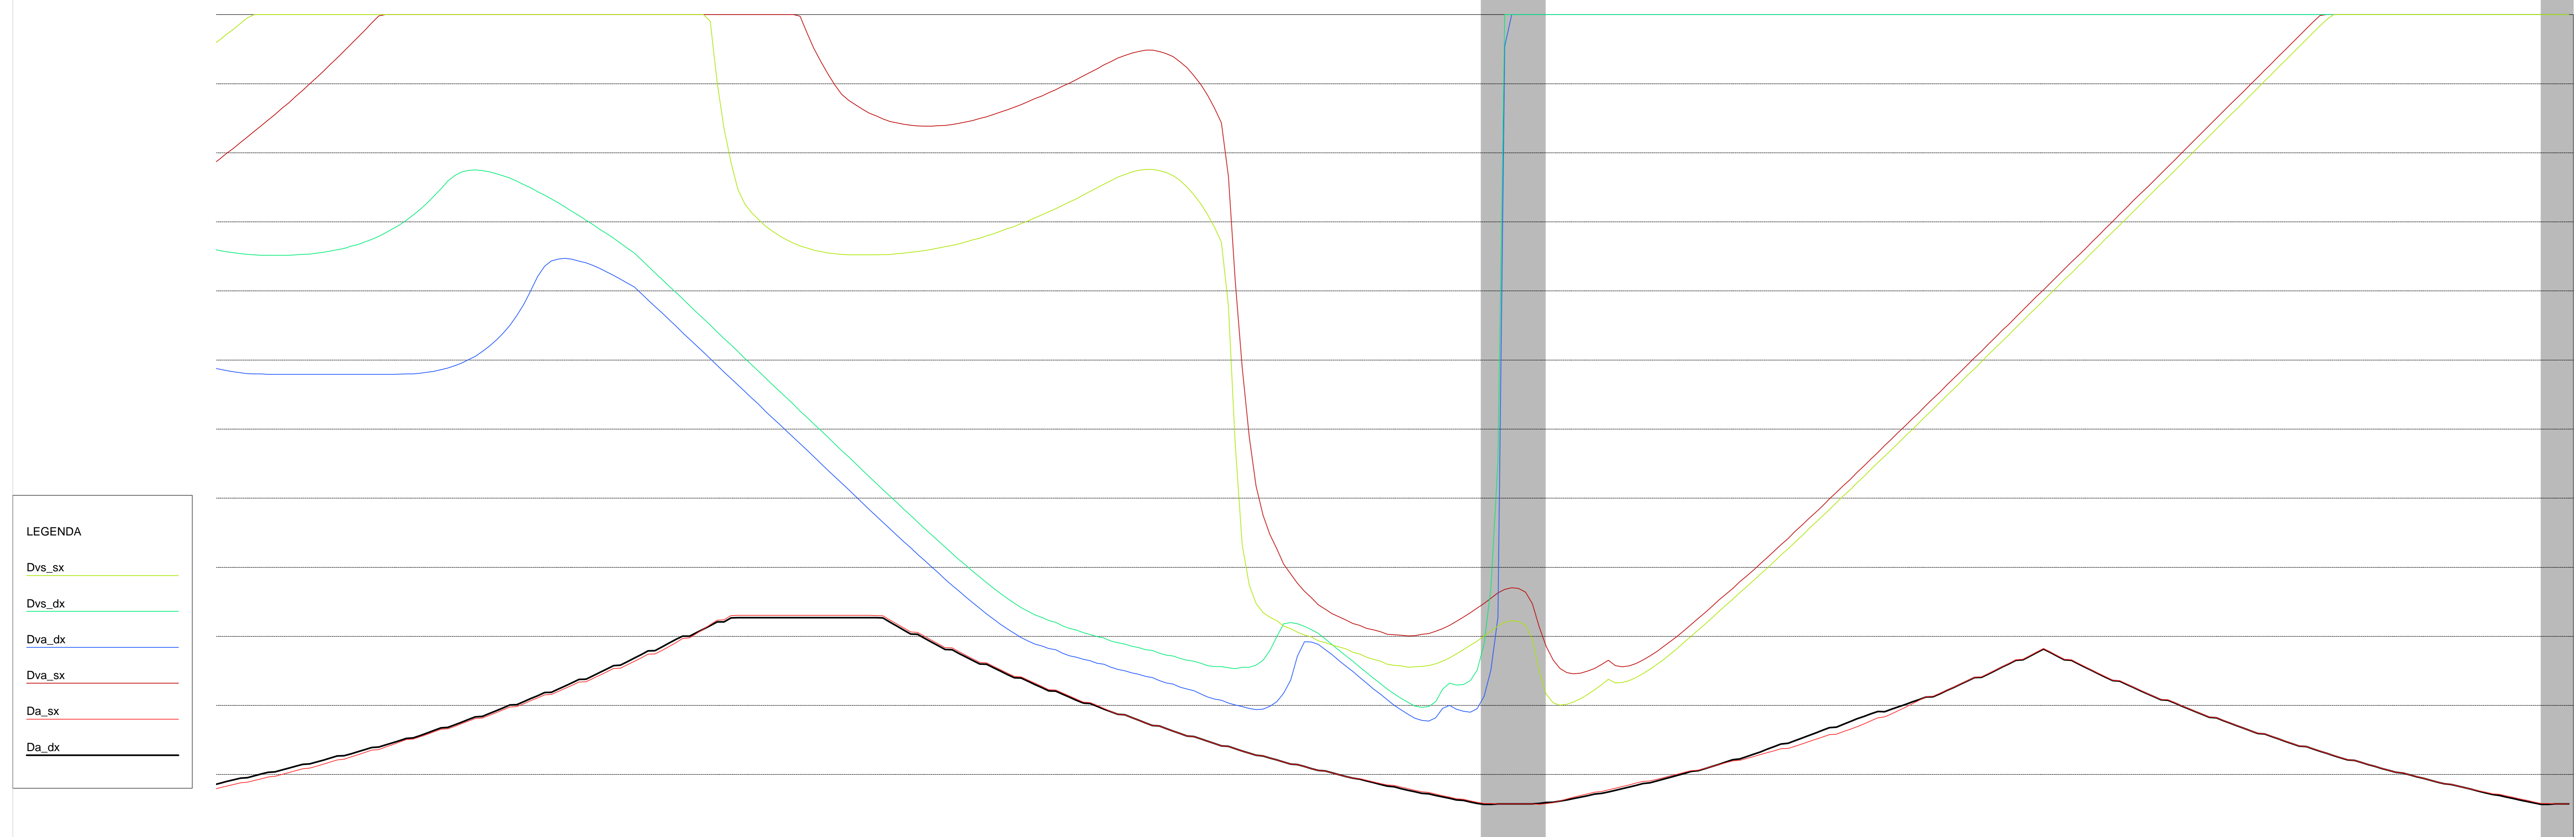



VERIFICHE CON CRITERI COMPOSITIVI DEL TRACCIATO

Scala 1: 2000.000

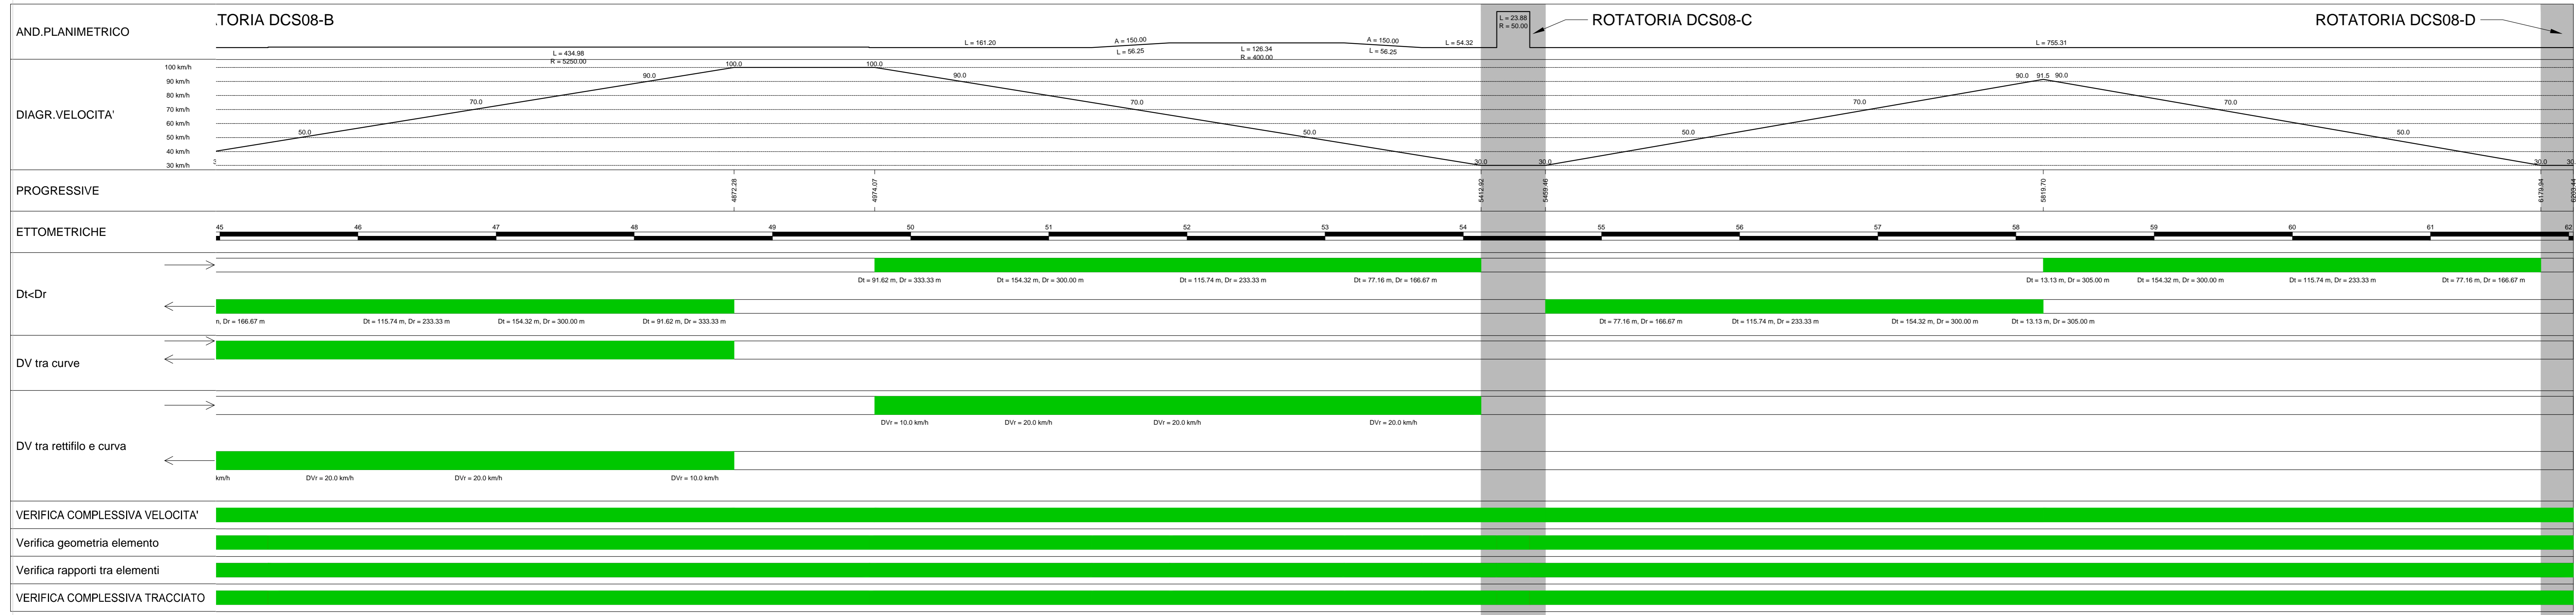

LEGENDA

- Dvs_sx
- Dvs_dx
- Dva_dx
- Dva_sx
- Da_sx
- Da_dx

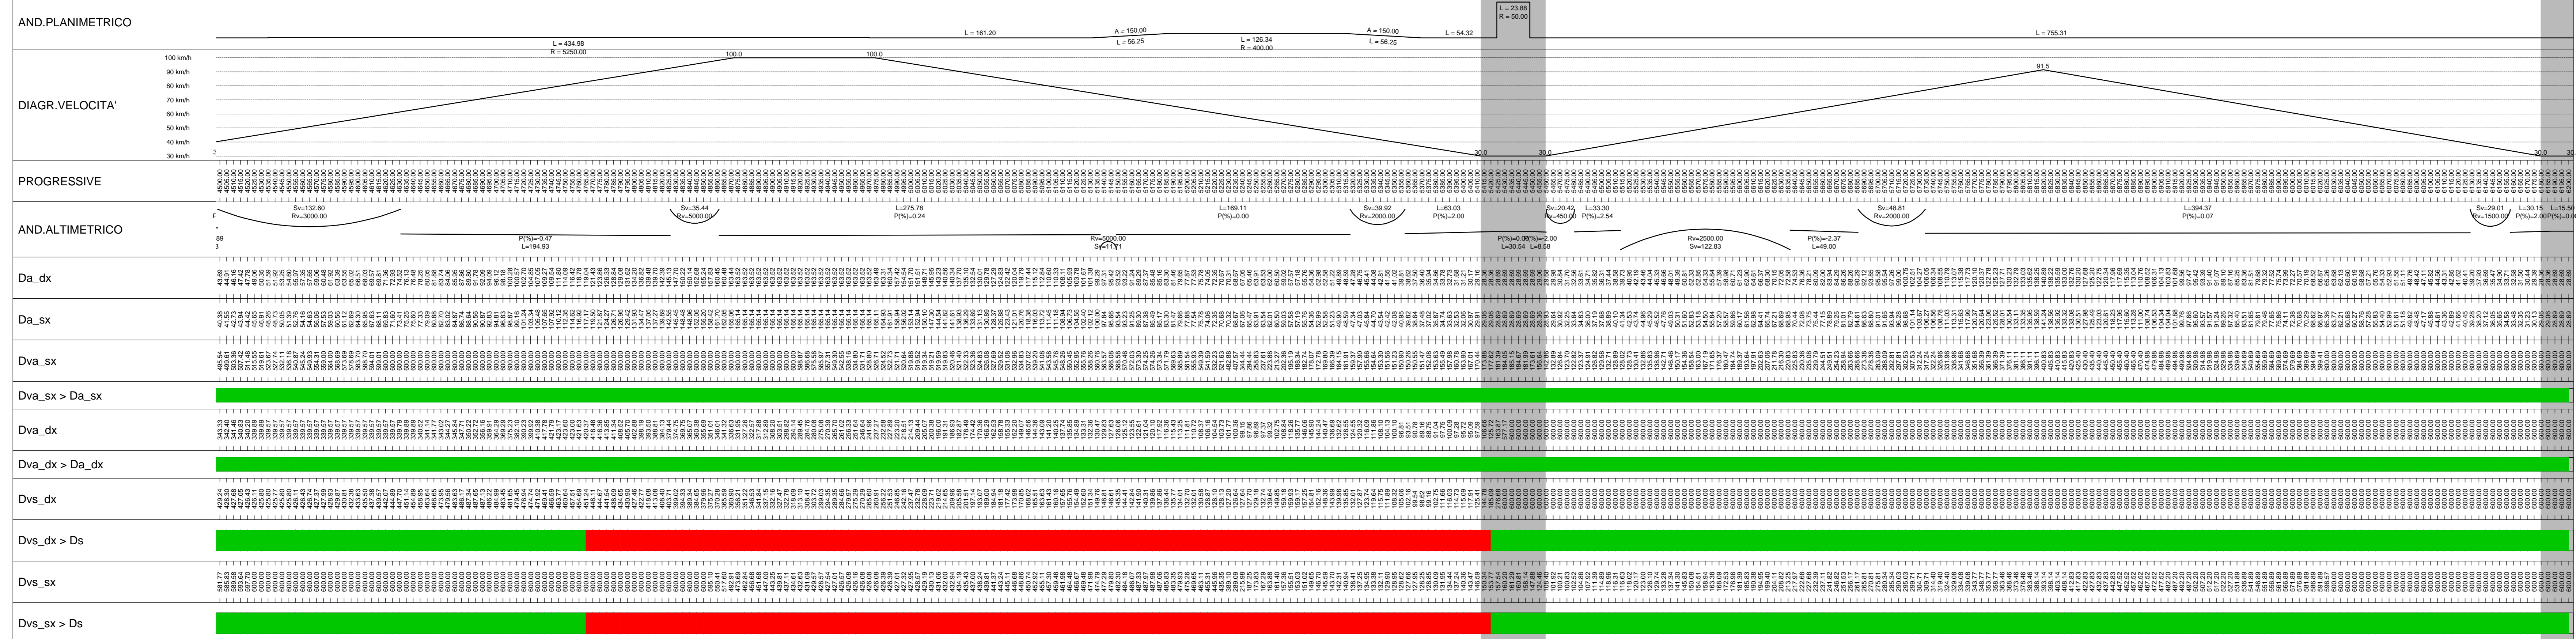

LEGENDA

Empty legend box for reference materials.

ELABORATI DI RIFERIMENTO

Empty box for reference materials.

CARATTERISTICHE DEI MATERIALI

Empty box for material characteristics.

NOTE

Empty box for notes.

IL CONCESSIONARIO
 Regione Emilia-Romagna
 ARCA AUTOSTRADA REGIONALE CISPADANA

IL CONCESSIONARIO
 ARCA AUTOSTRADA REGIONALE CISPADANA

AUTOSTRADA REGIONALE CISPADANA DAL CASELLO DI REGGIOLO-ROLO SULLA A22 AL CASELLO DI FERRARA SUD SULLA A13
 CODICE C.U.P. E8180800060009

PROGETTO DEFINITIVO

VIABILITA' DI ADDUZIONE AL SISTEMA AUTOSTRADALE D04-08 (ex 1FE)
 Raccordo Bondeno-Centro-Autostrada Cispadana
 PROGETTAZIONE STRADALE

ASSE STRADALE - D08 (EX 1FE - TRATTO D)

DIAGRAMMI DI VELOCITA', VISIBILITA' E VERIFICHE DI RISPONDEZZA A NORMA - TAV 4

IL PROGETTISTA
 Alpina
 Dott. Ing. Marco Bonifanti
 Officina Ingegneria di Milano

RESPONSABILE INTEGRAZIONE PRESTAZIONI SPECIALISTICHE
 Ing. Emilio Salsi
 Albo Ing. Reggione n° 945

IL CONCESSIONARIO
 Autostrada Regionale Cispadana S.p.A.
 L. VESSESTE
 Gruppo Ferretti

CONTRATTO
 Ing. Magagnoli, Ing. Bonifanti, Ing. Salsi

IDENTIFICAZIONE ELABORATO

17.04.2012 EMISSIONE

MAGGIO 2012

SCALE 1:2000