


PLANIMETRIA CATASTALE DI PROGETTO

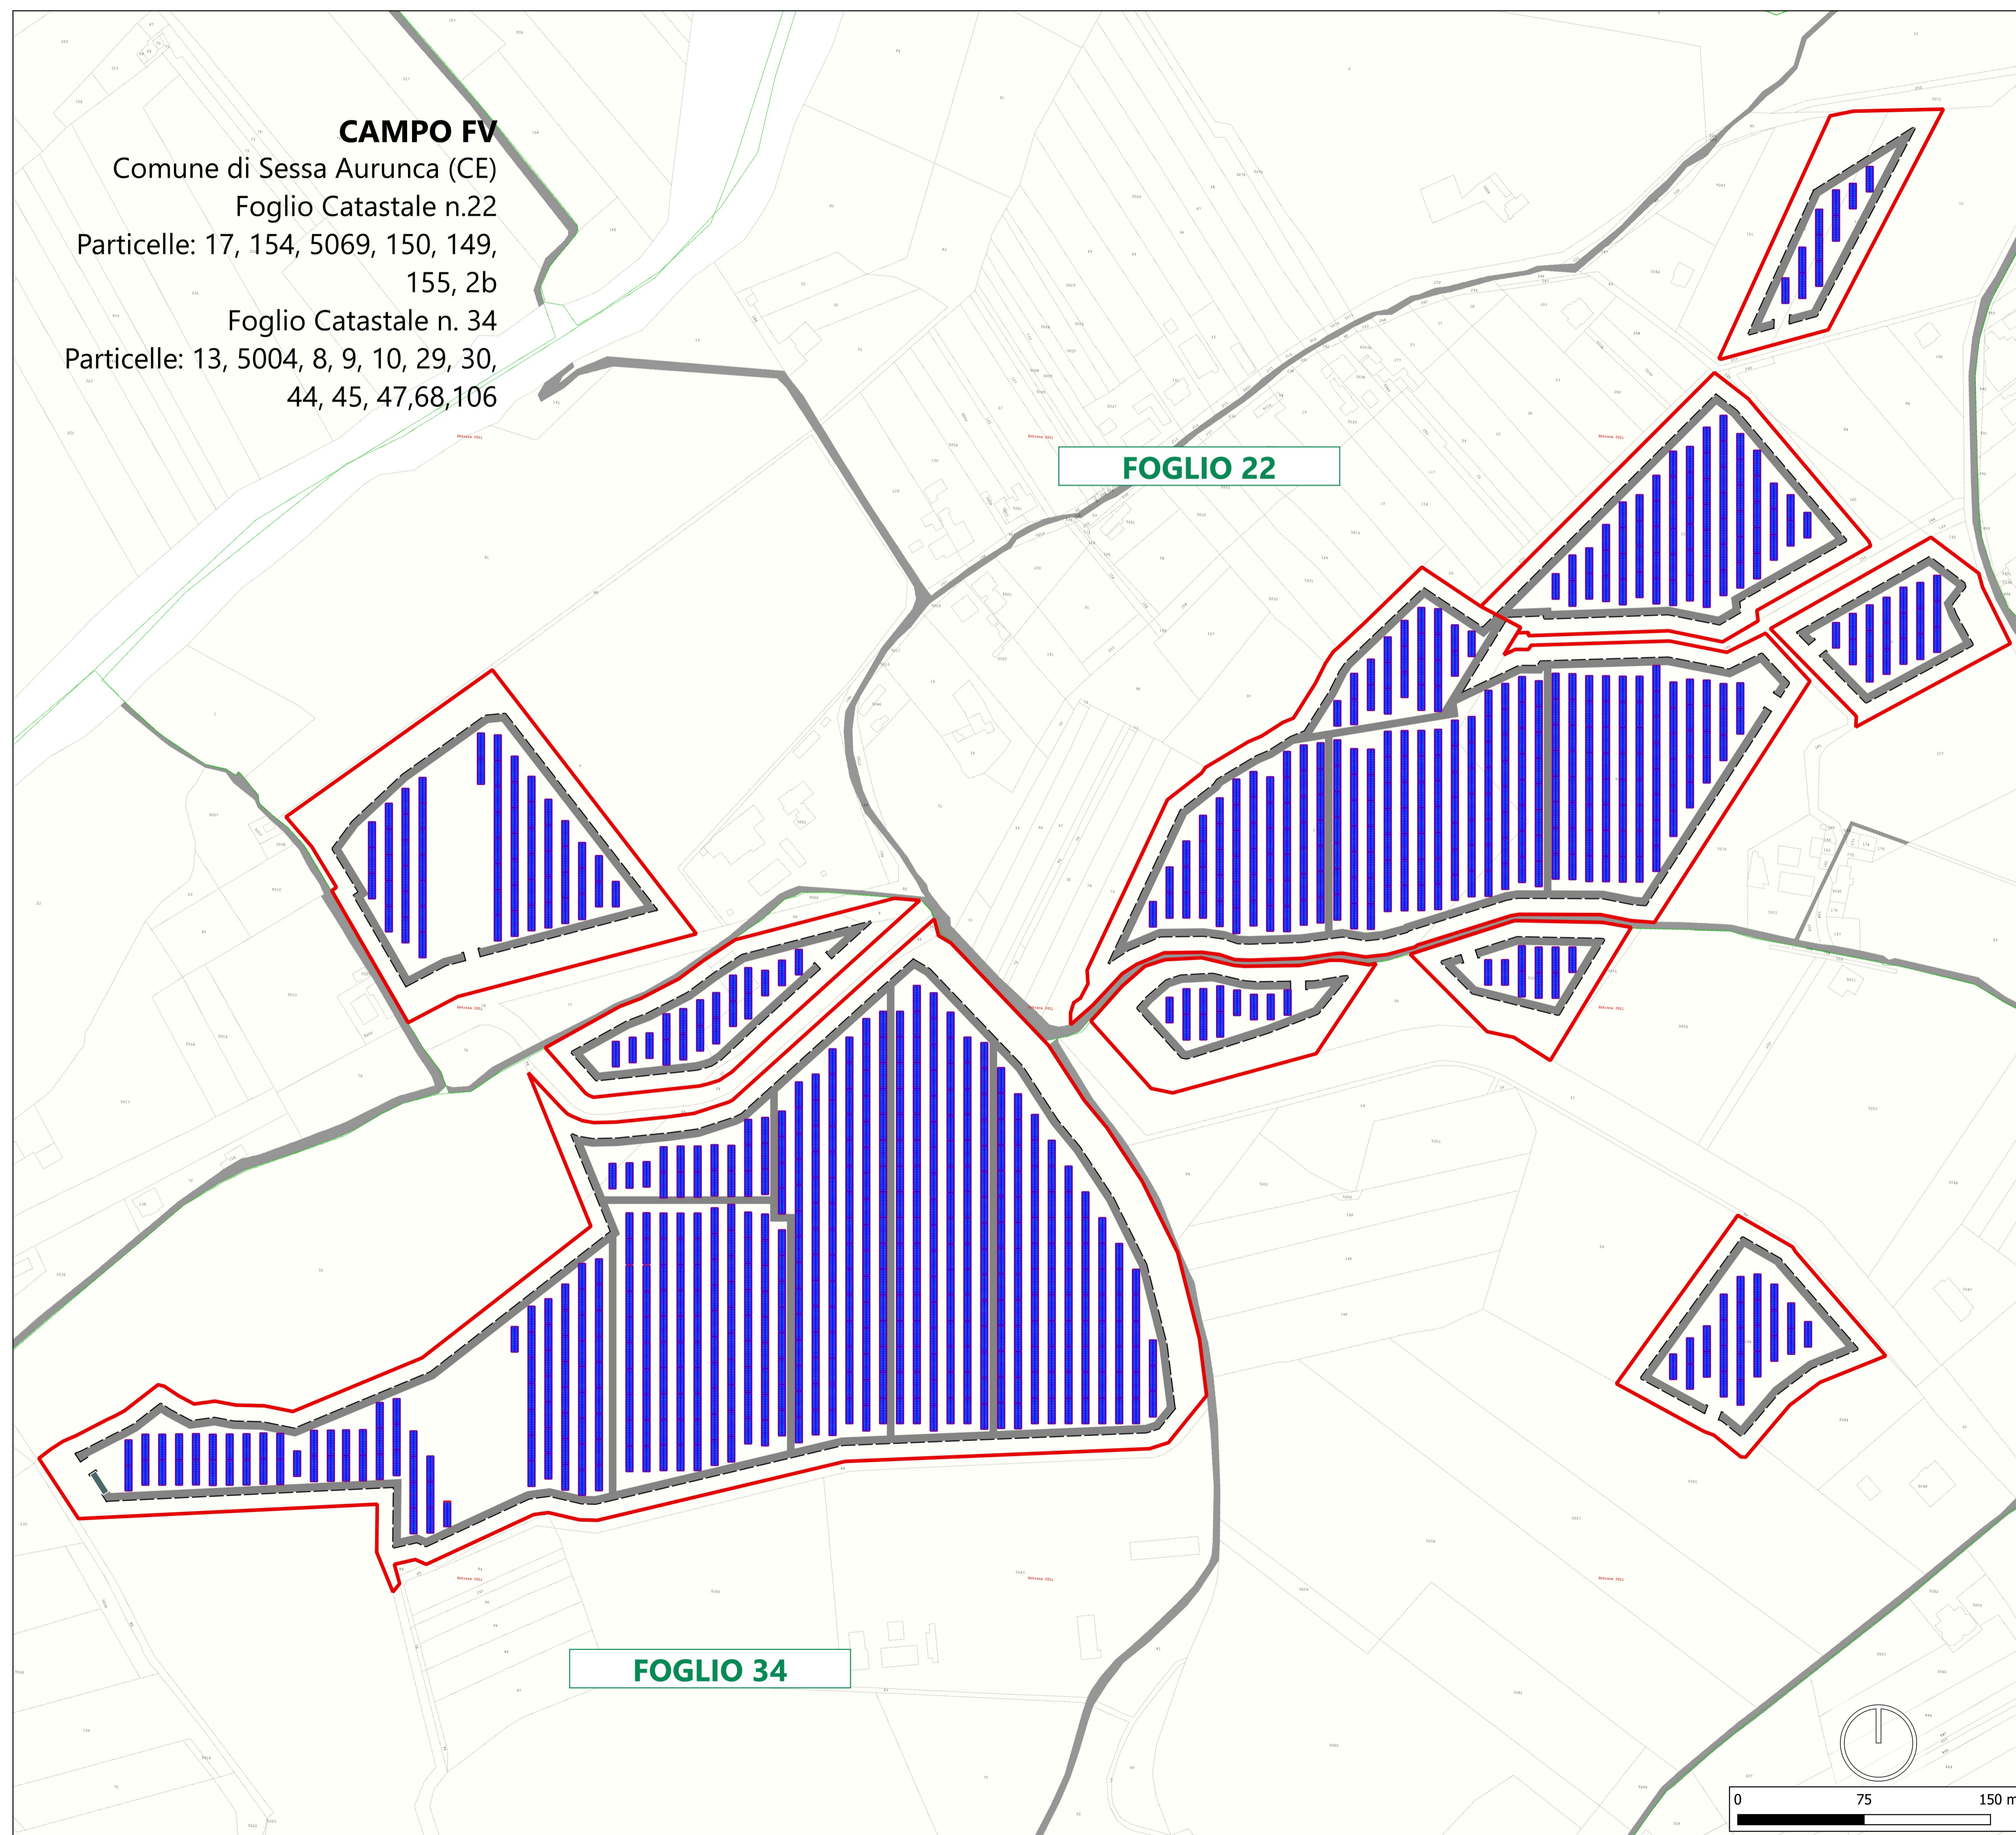

CAMPO FV
 Comune di Sessa Aurunca (CE)
 Foglio Catastale n.22
 Particelle: 17, 154, 5069, 150, 149,
 155, 2b
 Foglio Catastale n. 34
 Particelle: 13, 5004, 8, 9, 10, 29, 30,
 44, 45, 47,68,106



REGIONE CAMPANIA
 PROVINCIA DI CASERTA
 COMUNE DI SESSA AURUNCA



Soggetto Responsabile: **ATON 22 s.r.l.**
 Via Julius Durst, 6
 Bressanone (BZ)
 P.Iva 03072680212
 Pec: aton.22@pec.it

IMPIANTO FV C_023

Progettazione di un impianto agro-fotovoltaico di potenza complessiva 19.021 KW e di tutte le opere ed infrastrutture connesse, nel comune di Sessa Aurunca

PLANIMETRIA CATASTALE DI PROGETTO

Progettazione: 

Progetto della Consorzio 21
 Sessa Aurunca -
 P.Iva 03072680212
 # 104 02829019

Il Progettista

Ing. Riccardo Mai 

Ing. R.A. Rossi									
Ing. V. Villano									
Plan. Tec. L. Lorenz									
Plan. Tec. G. De Luigi	Ing. S. Viora	Ing. R. Mai							10/2021
PROTOCOLLO	REDATTO	CONTROLLATO	AUTORIZZATO	emissione	CAUSALE	REVISIONE			DATA

Doc	C_023_DEF_T_20	Formato	A1	Scala	1:2000
-----	----------------	---------	----	-------	--------

Il presente documento è di proprietà esclusiva della Aton 22 s.r.l. non potrà essere duplicato e/o copiato in nessuna delle sue parti. La Aton 22 s.r.l. si riserva il diritto di ogni modifica.

- LEGENDA**
- ▭ Area di interesse
 - ▭ Cabina di raccolta
 - ▭ Cabine di campo
 - ▭ Moduli Fotovoltaici
 - ▭ Tracker
 - Recinzione perimetrale
 - ▭ Viabilità di accesso
 - Base Catastale Agenzia delle Entrate

LAYOUT
 CAMPO FV
 947 Tracker da 30 moduli
 28410 moduli da 670 w
 19,021 Mw