



VISTA FRONTALE QMT - O

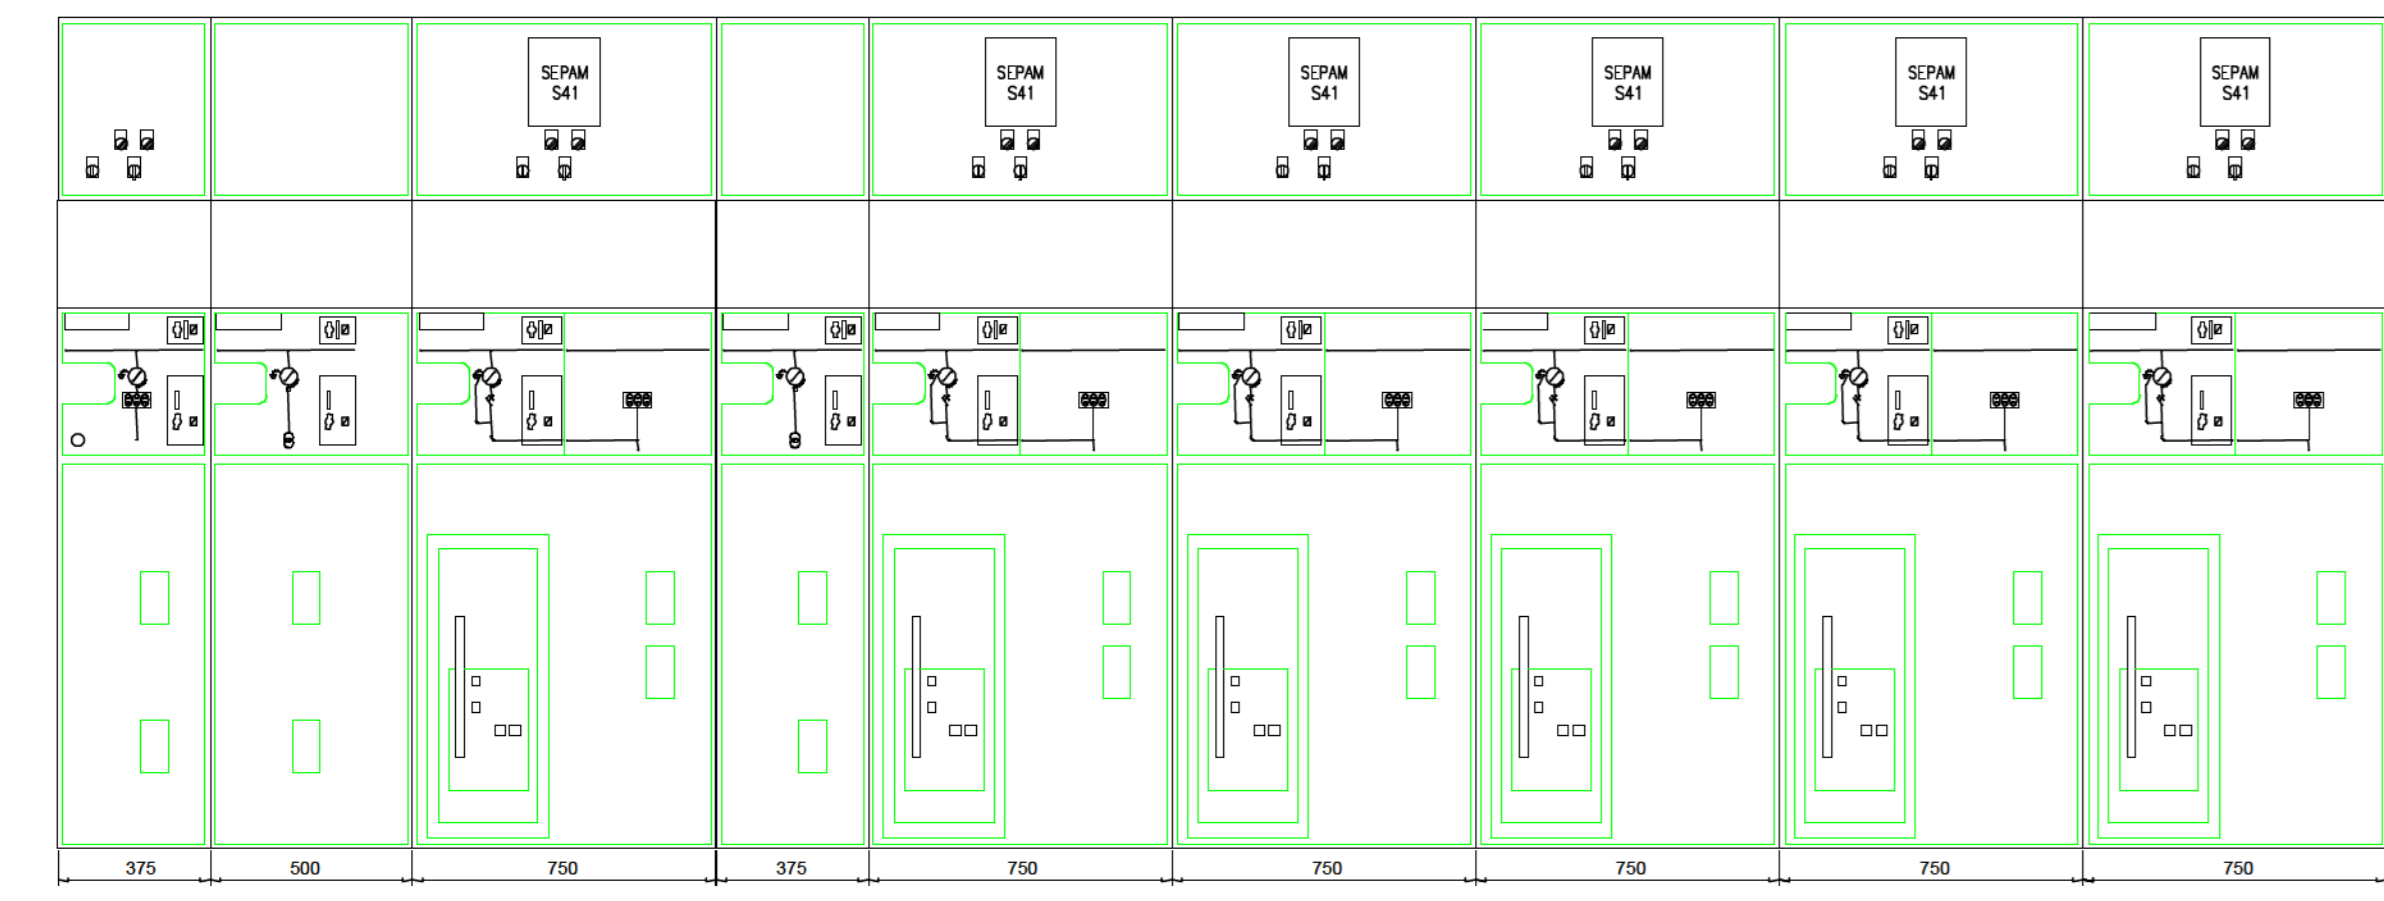

NUMERO SCOMPARTO	1	2	3	4	5	6	7	8	9
TIPO/SEGNA SCOMPARTO	IM	CM-2	DMIA-SF1	CM	DMIA-SF1	DMIA-SF1	DMIA-SF1	DMIA-SF1	DMIA-SF1
DESCRIZIONE SCOMPARTO	PARTECIPAZIONE SCHEMATICA	MISURE	UNITA' PROTEZIONE GENERALE	MISURE	ARRIVO DA QMT - C.1	ARRIVO DA QMT - C.2	ARRIVO DA QMT - C.3	ARRIVO DA QMT - C.4	ARRIVO DA QMT - C.5

VISTA FRONTALE TIPICO QMT - C

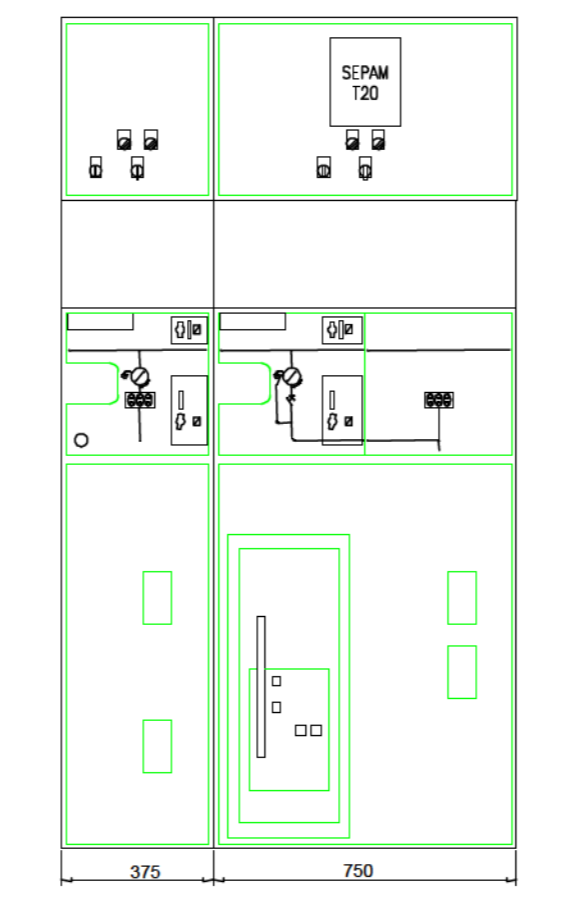

NUMERO SCOMPARTO	1	2
TIPO/SEGNA SCOMPARTO	CM	DMIA-SF1
DESCRIZIONE SCOMPARTO	PARTECIPAZIONE SCHEMATICA	PROTEZIONE TRUPO

LEGENDA	
E da 1 a 6	Apparato di misura energia prodotta
E - A	Apparato di misura energia
DG	Dispositivo generale
DI	Dispositivo di interfaccia
PI (A70)	Protezione di interfaccia
Dgen con da 1 a 10	Dispositivo del generatore
PG	Protezione generale
IF da 1 a 8	Isola fotovoltaica
QCC da 1 a 6	Quadro di campo
SL	Sezionatore di linea
ST	Sezionatore di terra
TRI con I da 1 a 10	Trasformatore
SC	Scaricatore
II da 1 a 10	Interruttore automatico estraibile
I da 1 a 10	Interruttore inverter
I	Interruttore
SEE	Sezionatore entra e esci
TRA	Trasformatore per utenze di centrale
99QC	Minimo livello olio V.S.C. allarme
99QT	Minimo livello olio trasf. allarme
26TA	Temperatura olio allarme
26TS	Temperatura Olio scatto
49TA	Immagine termica allarme
49TS	Immagine termica scatto
97QTA	BUCHHOLZ trafo allarme
97QC	BUCHHOLZ V.S.C. scatto
97QTS	BUCHHOLZ Trafo scatto
63QT	Valv. di sovrappress. scatto
50/51	Massima Corrente
50N/51N	Massima corrente omopolare di terra
50BF	Mancata apertura interruttore
67N	Massima Corrente direzionale di terra
87T	Differenziale trasformatore
87N	Protezione di terra ristretta
59Vo	Massima tensione omopolare di terra
90	Regolatore automatico di tensione
27	Minima tensione
59	Massima tensione
-81	Minima frequenza
>81	Massima frequenza

