



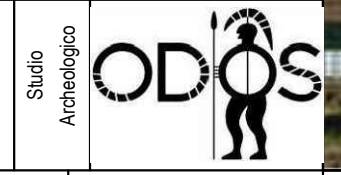



Progettazione e Coordinamento	Ing. Giovanni Cis Tel. 349 0737323 E-Mail: giovanni.cis@ingpec.eu	
Studio Progettuale	Ing. Leo Baldo Petitti Tel. 329 1145542 E-Mail: leobaldo.petitti@ingpec.eu	
Studio Naturistico	Dott. Forestale Lupo Corso Roma, 110 71121 Foggia E-Mail: luglupo@libero.it	
Studio Geologico	Dott. Pasquale G. Longo Via Pescasseroli 13 86100 Caserta	Dott. N. D'Erice Via Cely 8 71017 Torremaggiore (FG)
Progettazione	DEVELOPMENT SRL Via Vittor Pisani, 16 - 20124 Milano (MI) - P.IVA 04300510718	
Opera	DEVELOPMENT SRL Via Vittor Pisani, 16 - 20124 Milano (MI) - P.IVA 04300510718	
Opere	PROGETTO PER UN IMPIANTO DI PRODUZIONE AGRO-ENERGETICO INTEGRATO DA REALIZZARSI NEL COMUNE DI SAN MARCO IN LAMIS (FG) IN LOCALITA' "POSTA D'INNANZI"	
Folder	JLHWZY9_Progetto definitivo.zip	
Nome file	JLHWZY9_PD_T13_Rev0_Planimetria_della_cantierizzazione	
Descrizione elaborato	ELABORATO	
Planimetria della cantierizzazione	T 13	
Rev.	Data	Oggetto della revisione:
1		Elaborazione
2		Verifica
3		Approvazione
Scalatura	VARIARE	
Formato:	Codice Pratica JLHWZY9	

PLANIMETRIA AREA DI CANTIERE

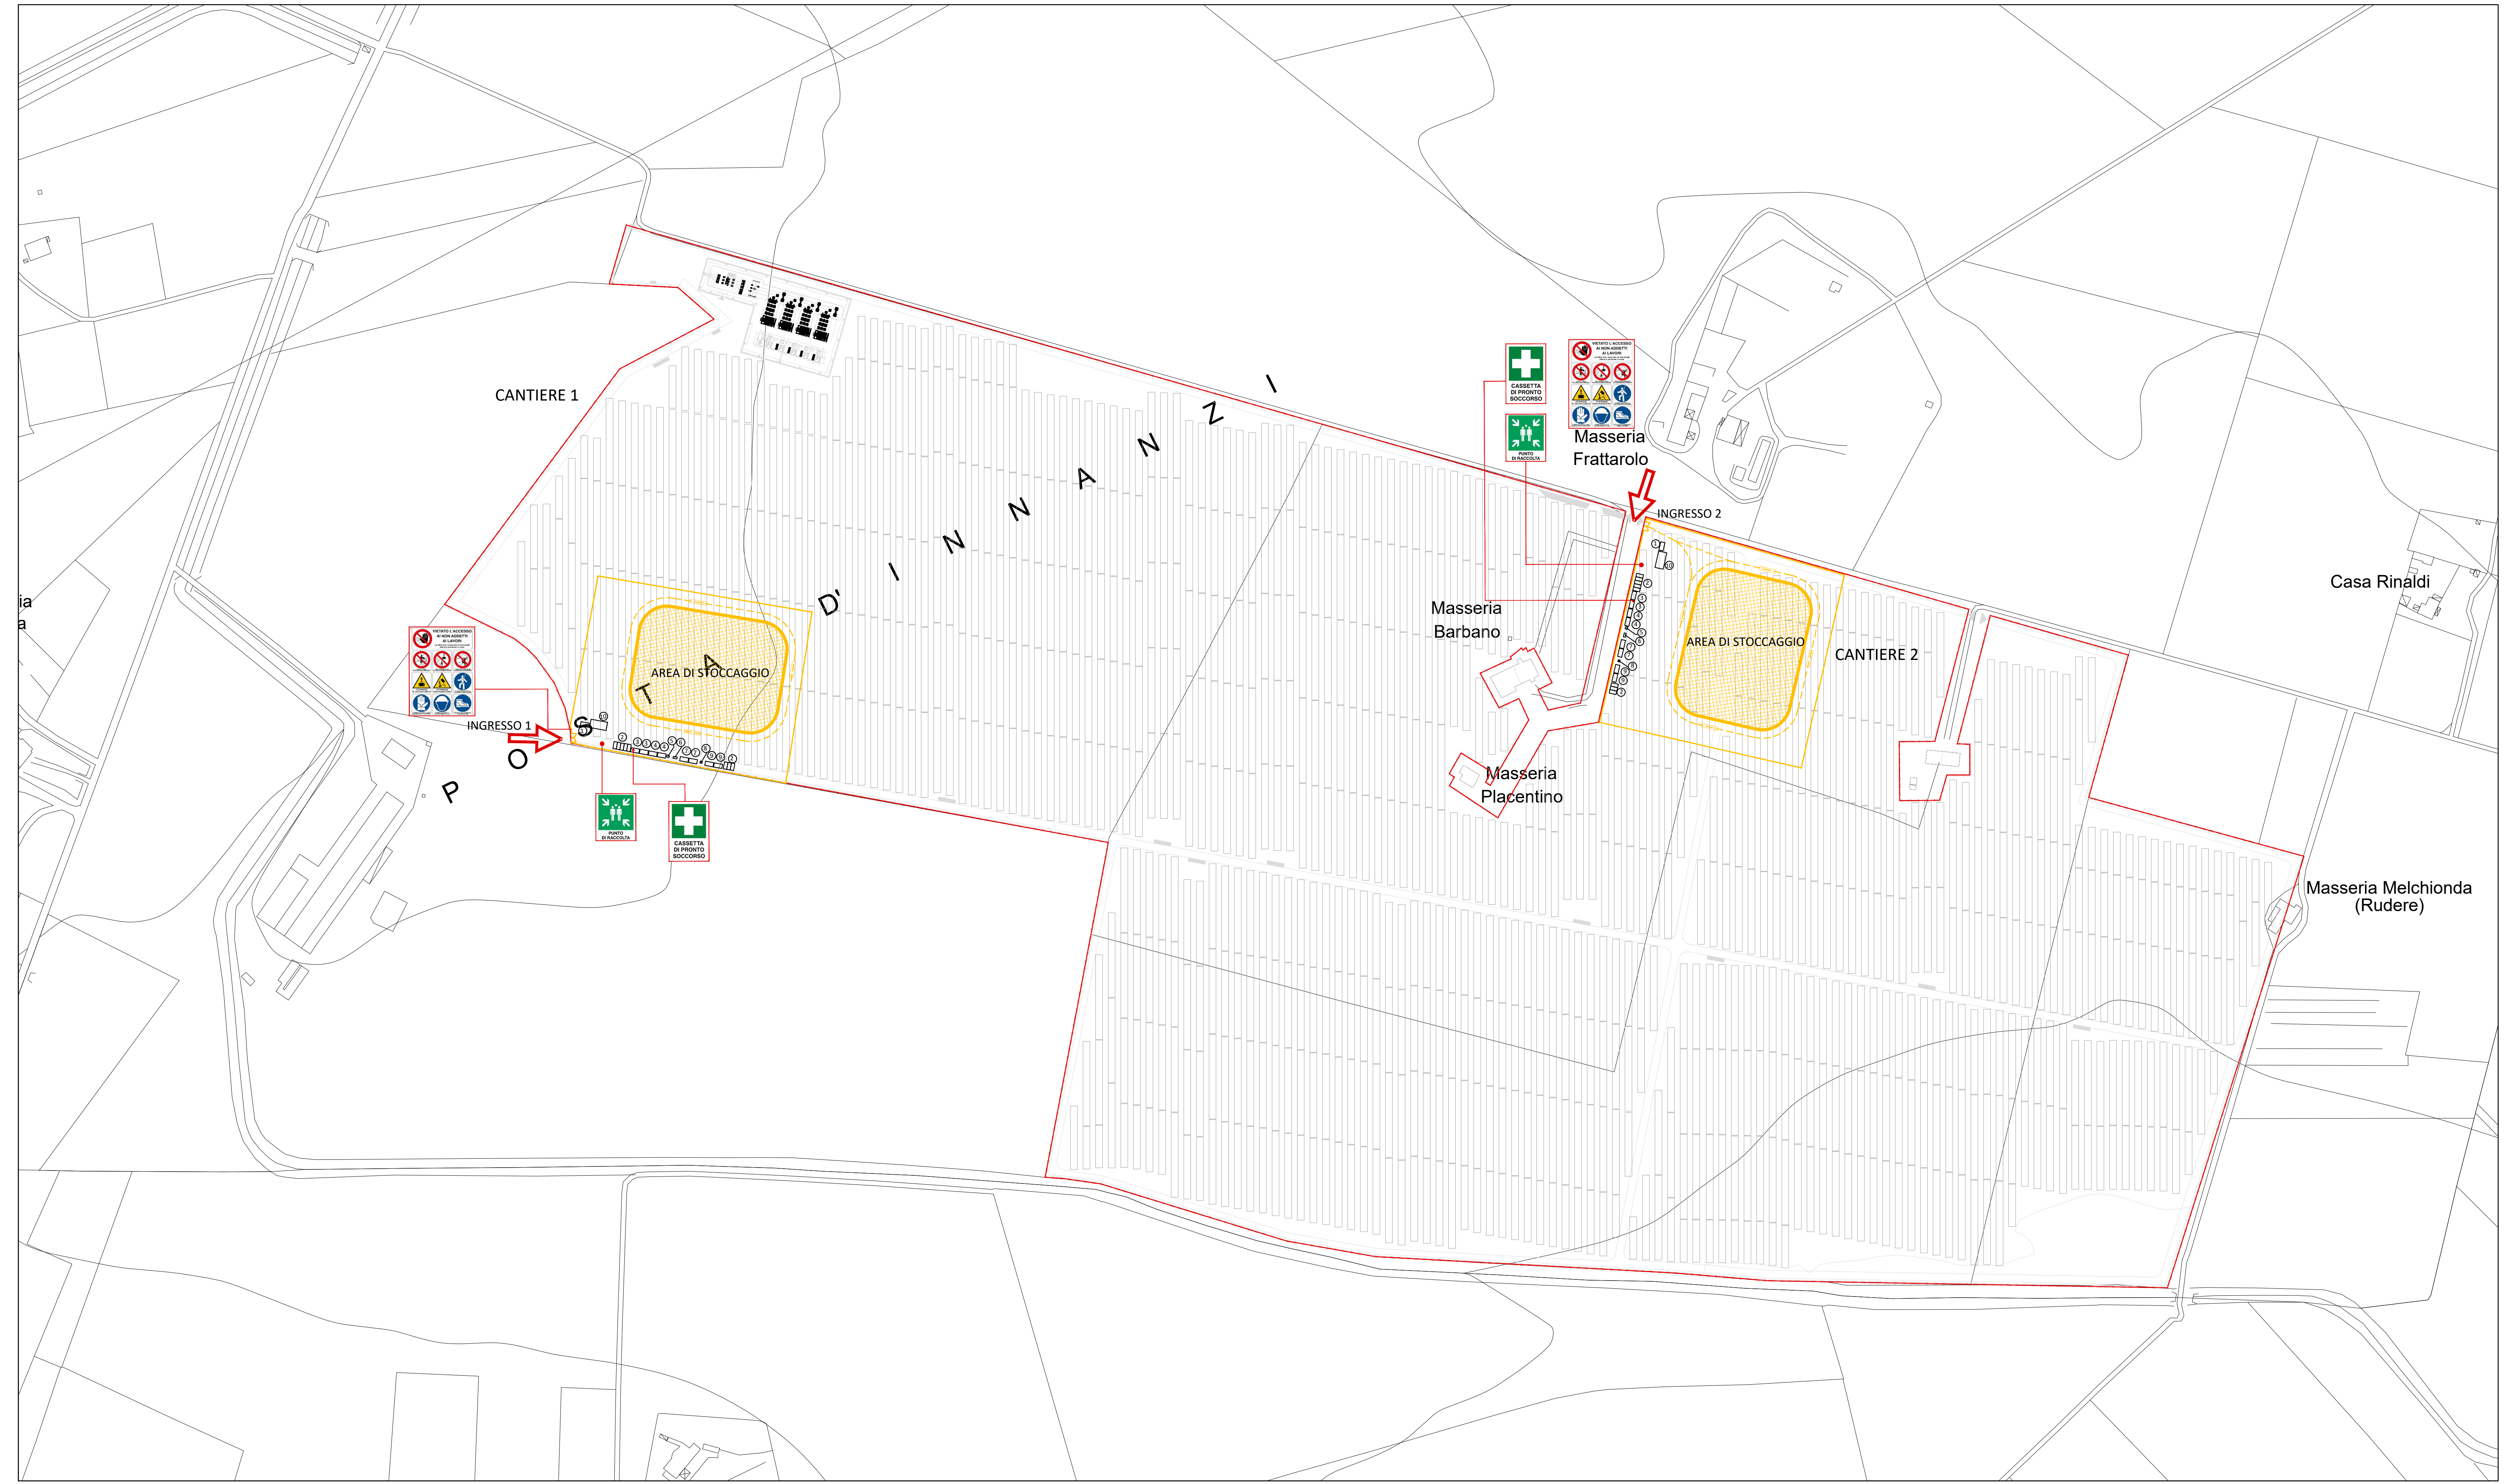

LEGENDA

-  RECINZIONE DI PROGETTO
-  RECINZIONE DI CANTIERE
-  AREA DI STOCCAGGIO
-  VIABILITA' INTERNA

1. GUARDIANIA
2. PARCHEGGI
3. SPOGLIATOIO - DOCCE
4. BAGNI
5. VASCA IMHOFF
6. RISERVA IDRICA
7. MENSA
8. GRUPPO ELETTROGENO
9. UFFICI
10. MAGAZZINO