COMUNE: CENTO
PROVINCIA: FERRARA

COMUNE: BONDENO
PROVINCIA: FERRARA

COMUNE: S.AGOSTINO
PROVINCIA: FERRARA

Via Ferrarese - S.P. 67

fine intervento

CENTO

BONDENO

Via Suore

PADIGLIONE DI CACCIA
Pr. Km 46+900

ROTATORIA "R4" - RAMO "A"
Via Ferrarese - S.P. 67
b=1.00+3.50+3.50+1.00=9.00m

ROTATORIA R4
"De = 47.00"
b=1.00+3.00+3.00+1.00=8.00m

ROTATORIA "R5" - RAMO "A"
Via Suore
b=0.00+1.35+1.35+0.00=2.70m

ROTATORIA R5
"De = 40.00"
b=1.00+3.00+3.00+1.00=8.00m

ROTATORIA "R6" - RAMO "C"
Via Ferrarese - S.P. 67
b=1.00+3.50+3.50+1.00=9.00m

ROTATORIA "R5" - RAMO "C"
Via Suore
b=0.00+1.35+1.35+0.00=2.70m

TOMB. CIRCOLARE - km 0+449.36
FOSSO
Ø800mm - L=29m
RIV. TIPO 5 - b=2.9 b=2.9 H=0.6m - Lsm=1.5m - Lm=1.5m

TOMB. CIRCOLARE - km 0+084.82
FOSSO
Ø1000mm - L=18m
RIV. TIPO 5 - b=0.5 B=2.0 H=0.6m - Lsm=1.5m - Lm=1.5m

TOMB. CIRCOLARE - km 0+272.58
FOSSO
Ø800mm - L=15m
RIV. TIPO 5 - b=0.3 B=1.5 H=0.5m - Lsm=1.5m - Lm=1.5m

TOMB. CIRCOLARE - km 0+447.13
FOSSO LATO SUD
Ø1000mm - L=15m
RIV. TIPO 5 - b=0.5 B=2.0 H=0.6m - Lsm=1.5m - Lm=1.5m

TOMB. CIRCOLARE - km 0+744.16
FOSSO SUD VIA SUORE
Ø1000mm - L=15m
RIV. TIPO 5 - b=0.5 B=2.0 H=0.6m - Lsm=1.5m - Lm=1.5m

TOMB. CIRCOLARE - km 6+092.44
FOSSO
Ø1000mm - L=15m
RIV. TIPO 5 - b=0.5 B=2.0 H=0.6m - Lsm=1.5m - Lm=1.5m

TOMB. CIRCOLARE - km 6+610.54
FOSSO
Ø800mm - L=29m
RIV. TIPO 5 - b=2.9 B=2.9 H=0.6m - Lsm=1.5m - Lm=1.5m

TOMB. SCATOLARE - km 6+673.48
CONDOTTO - LATO DPO
4.0x2.5m - L=15m
RIV. TIPO 4 - b=3.5 B=4.0 H=2.5m - Lsm=1.5m - Lm=1.5m

TOMB. SCATOLARE - km 0+722.18
1.5x1.5m - L=19m
RIV. TIPO 4 - b=3.5 B=4.0 H=1.5m - Lsm=1.5m - Lm=1.5m

TOMB. CIRCOLARE - km 6+685.67
FOSSO
Ø800mm - L=18m
RIV. TIPO 5 - b=0.3 B=1.5 H=0.5m - Lsm=1.5m - Lm=1.5m

DPO07
PONTE SU CANALE DI CENTO 2
L=29.00m

VIABILITA' DI SERVIZIO
b=4.00m
L= 200.00 m

CANALE DI CENTO 2
b=0.5m H=0.9m - L=15.0m
RIV. TIPO 5 - b=0.5 B=2.0 H=0.6m - Lsm=1.5m - Lm=1.5m

CANALE DI CENTO 1
b=0.5m H=0.9m - L=21.0m
RIV. TIPO 5 - b=0.5 B=2.0 H=0.6m - Lsm=1.5m - Lm=1.5m

SCHEMA S1a
SCHEMA S2a

KEY-PLAN

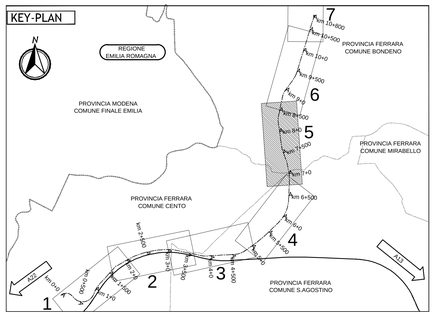

LEGENDA

	LARGH. OPERATIVA - W max. -	SEVERITA' URTO - ASI -	MODALITA' DI INSTALLAZIONE
H2BP — BARRIERA METALLICA CLASSE "H2" DA BORDO PONTE	W5	A–B	B1
H2BL — BARRIERA METALLICA CLASSE "H2" DA BORDO LATERALE	W5	A	A1
H1BL — BARRIERA METALLICA CLASSE "H1" DA BORDO LATERALE	W5	A	A1
N2 — BARRIERA METALLICA CLASSE "N2" DA BORDO LATERALE	W5	A	A1
DISPOSITIVO DI TRANSIZIONE TRA BARRIERE DI CLASSE O MODALITA' DI INSTALLAZIONE DIFFERENTI	W5		TR
TERMINALE DI AVVIO IMPIANTO			

BARRIERA DI MITIGAZIONE ACUSTICA

UBICAZIONE PORTALI IN ACCIAIO PER SEGNALETICA VERTICALE

Richiami alle MODALITA' DI INSTALLAZIONE SVILUPPO BARRIERA INSTALLATA

Richiami agli SCHEMI DI INSTALLAZIONE

ELABORATI DI RIFERIMENTO

CARATTERISTICHE DEI MATERIALI

NOTE

IL CONCEDENTE: Regione Emilia-Romagna

IL CONCESSIONARIO: ARC Autostrada Regionale Cispadana

AUTOSTRADA REGIONALE CISPADANA
DAL CASELLO DI REGGIOLO-ROLO SULLA A22 AL CASELLO DI FERRARA SUD SULLA A13

CODICE C.U.P. E81B08000060009

PROGETTO DEFINITIVO

VIABILITA' DI ADDUZIONE AL SISTEMA AUTOSTRADALE - D04-08 (ex 1FE)
Raccordo Bondeno-Cento-Autostrada Cispadana

BARRIERE DI SICUREZZA

BARRIERE DI SICUREZZA - D05 (ex 1FE - TRATTO C)

PLANIMETRIA DI PROGETTO - TAV 5

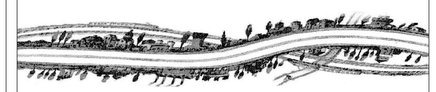

IL PROGETTISTA: Alpina S.p.A. — Dott. Ing. Marco Bontempi

RESPONSABILE INTEGRAZIONE PRESTAZIONI SPECIALISTICHE: Ing. Emilio Salsi — Albo Ing. Reggio Emilia n° 945

IL CONCESSIONARIO: Autostrade Regionali Cispadane S.p.A. IL PRESIDENTE Graziano Prantoni

REV.	DATA	DESCRIZIONE	REDAZIONE	CONTROLLO	APPROVAZIONE
G					
F					
E					
D					
C					
B					
A	17.04.2012	EMISSIONE	Ing. Magagnin	Ing. Bonfanti	Ing. Salsi

IDENTIFICAZIONE ELABORATO

WBS PROG.	FAS	LOTT.	GRUPPO	CODICE OPERA WBS	TRATTO OPERA	AMBITO	TIPO ELABORATO	PROGRESSIVO	REV.	DATA: MAGGIO 2012
S S 6 6	P O	0	D O S	D B S 0 5	C	B S	P P	0 5	A	SCALA: VARIE

IL PRESENTE DISEGNO NON PUO' ESSERE COPIATO, RIPRODOTTO O ALTRIMENTI PUBBLICATO, IN TUTTO O IN PARTE, SENZA IL CONSENSO SCRITTO DEL CONCEDENTE. OGNI UTILIZZO NON AUTORIZZATO SARA' PERSEGUITO A NORMA DI LEGGE
THE DISCLOSURE MAY NOT BE COPIED, REPRODUCED OR PUBLISHED, EITHER IN PART OR IN ITS ENTIRETY, WITHOUT THE WRITTEN PERMISSION OF GRANTOR. UNAUTHORIZED USE WILL BE PROSECUTED BY LAW.

scala di stampa 1:1