



# Servizi Ausiliari - Illuminazione e videosorveglianza - Scala 1: 1.000

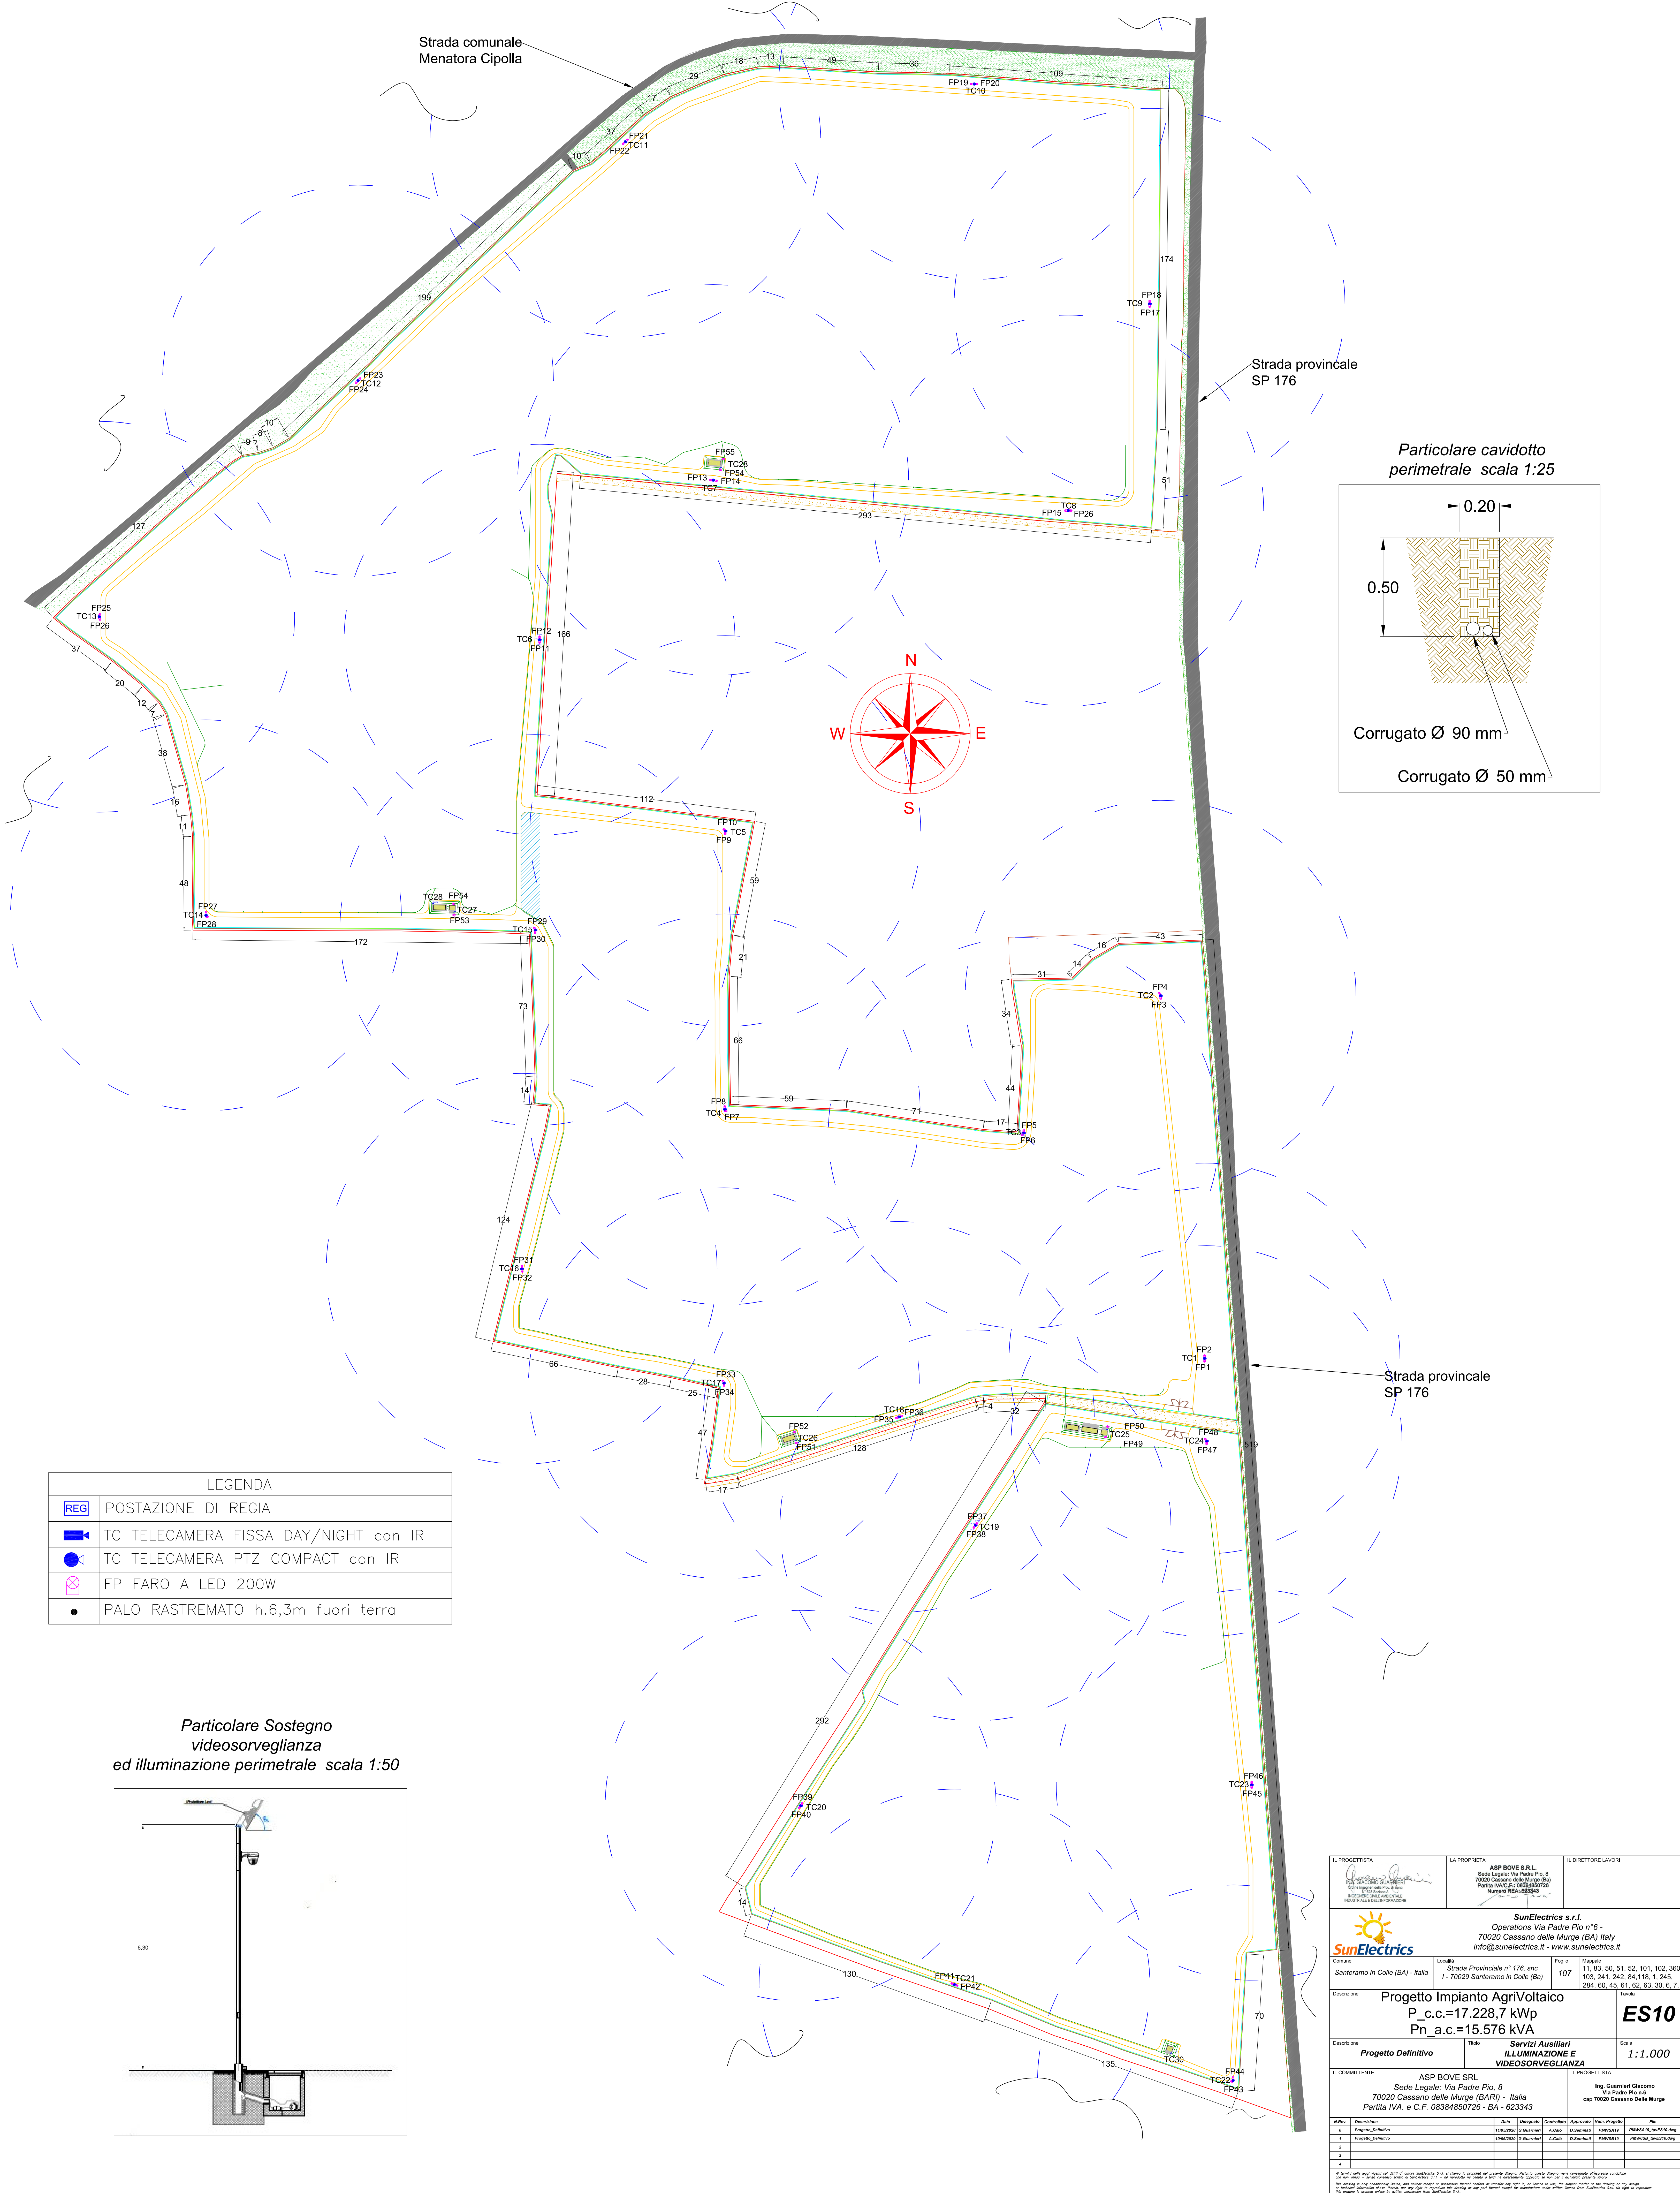


Particolare cavidotto perimetrale scala 1:25

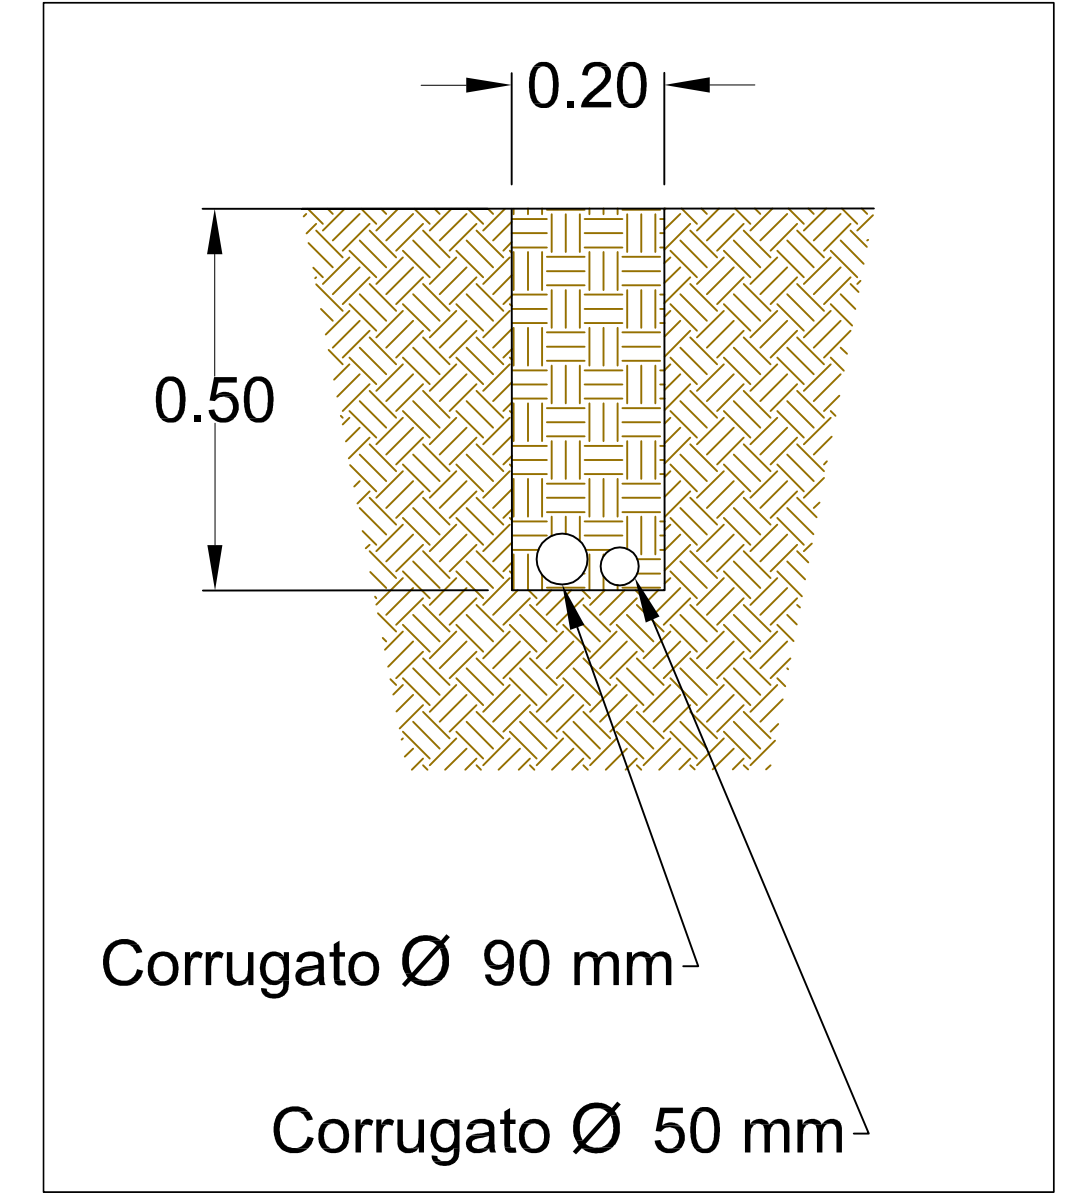

LEGENDA	
	POSTAZIONE DI REGIA
	TC TELECAMERA FISSA DAY/NIGHT con IR
	TC TELECAMERA PTZ COMPACT con IR
	FP FARO A LED 200W
	PALO RASTREMATO h.6,3m fuori terra

Particolare Sostegno videosorveglianza ed illuminazione perimetrale scala 1:50

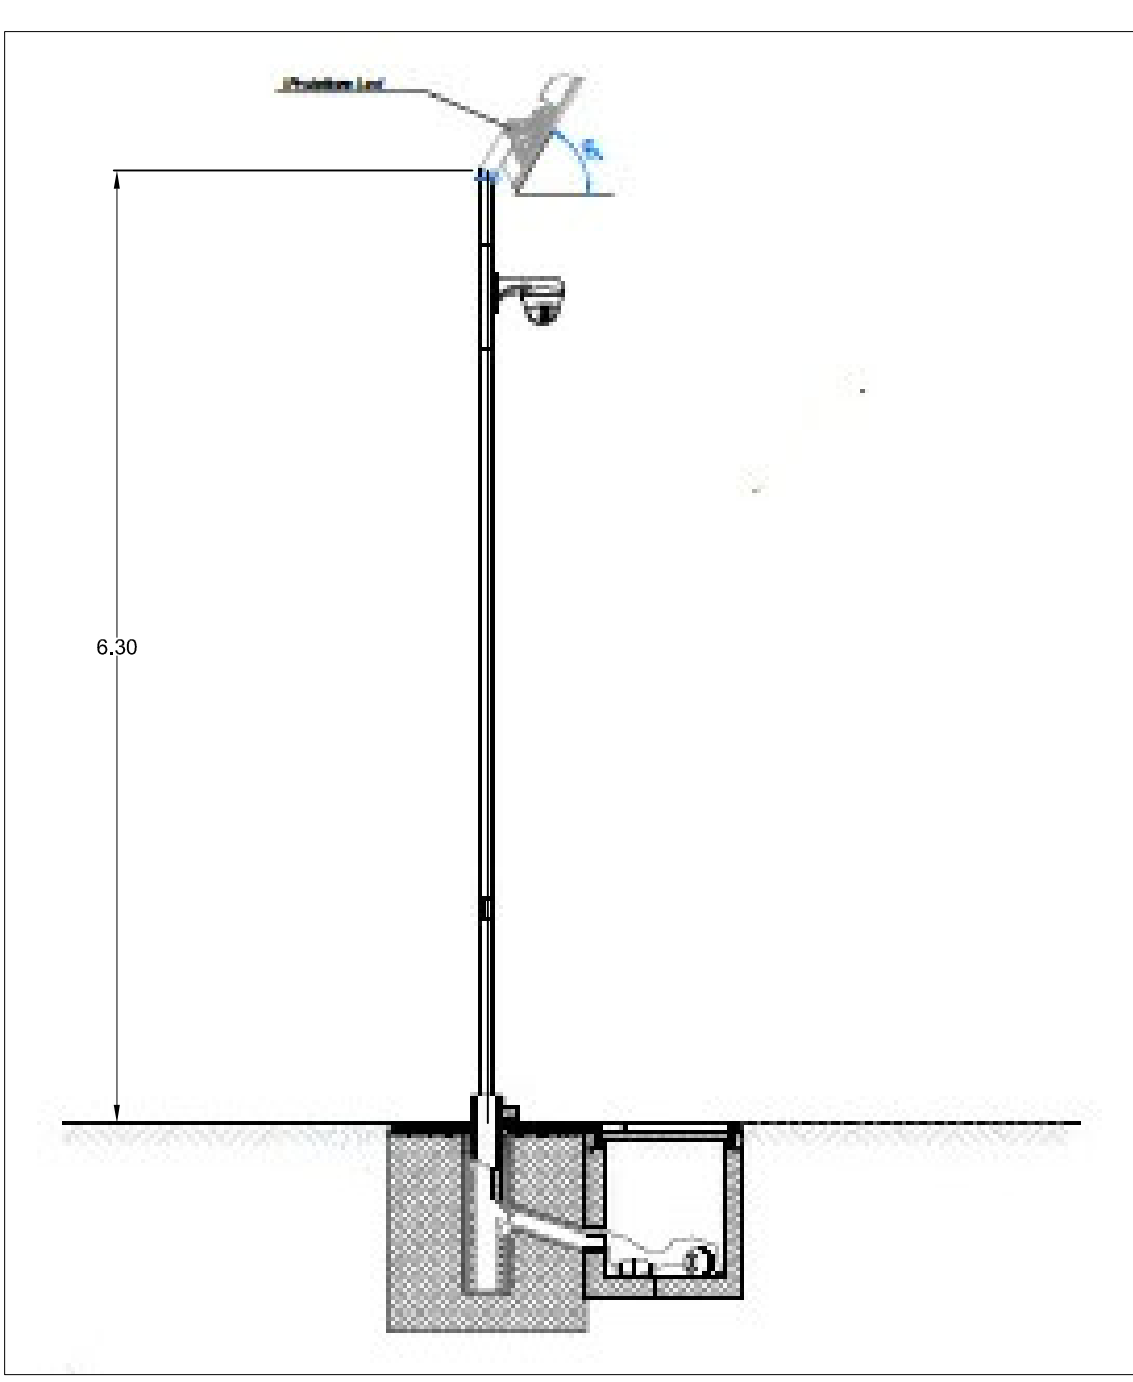

<b>IL PROGETTISTA</b> ASP BOVE S.R.L. Sede Legale: Via Padre Pio, 8 70020 Cassano delle Murge (BA) - Italia Partita IVA n. 03834850726 Numero REA: 05344		<b>LA PROPRIETA'</b> ASP BOVE S.R.L. Sede Legale: Via Padre Pio, 8 70020 Cassano delle Murge (BA) - Italia Partita IVA n. 03834850726 Numero REA: 05344		<b>IL DIRETTORE LAVORI</b> Ing. Guarneri Giacomo Via Padre Pio, 8 cap 70020 Cassano delle Murge	
<b>Comune</b> Santaramo in Colle (BA) - Italia		<b>Localita'</b> Strada Provinciale n° 176, snc I - 70029 Santaramo in Colle (Ba)		<b>Foglio</b> 107 Misure: 11, 53, 50, 51, 52, 101, 102, 300, 103, 241, 242, 54, 118, 1, 245, 284, 60, 45, 51, 62, 63, 20, 6, 7, 7 Tavola	
<b>Descrizione</b> Progetto Impianto AgriVoltaico P_c.c.=17.228,7 kWp Pn_ac.=15.576 kVA		<b>ES10</b>		<b>Scala</b> 1:1.000	
<b>Descrizione</b> Progetto Definitivo		<b>TITOLO</b> Servizi Ausiliari ILLUMINAZIONE E VIDEOSORVEGLIANZA		<b>Scala</b> 1:1.000	
<b>IL COMMITTENTE</b> ASP BOVE SRL Sede Legale: Via Padre Pio, 8 70020 Cassano delle Murge (BA) - Italia Partita IVA, e C.F. 03834850726 - BA - 623343		<b>IL PROGETTISTA</b> SunElectric s.r.l. Operations Via Padre Pio n°6 - 70020 Cassano delle Murge (BA) Italy info@sunelectrics.it - www.sunelectrics.it			
<b>Rev.</b>		<b>Data</b>		<b>Disegnato</b>	
<b>1</b>		<b>18/03/2023</b>		<b>A. Caci</b>	
<b>2</b>		<b>05/04/2023</b>		<b>B. Santarini</b>	
<b>3</b>					
<b>4</b>					