




# Impianto di terra - Scala 1: 1.000

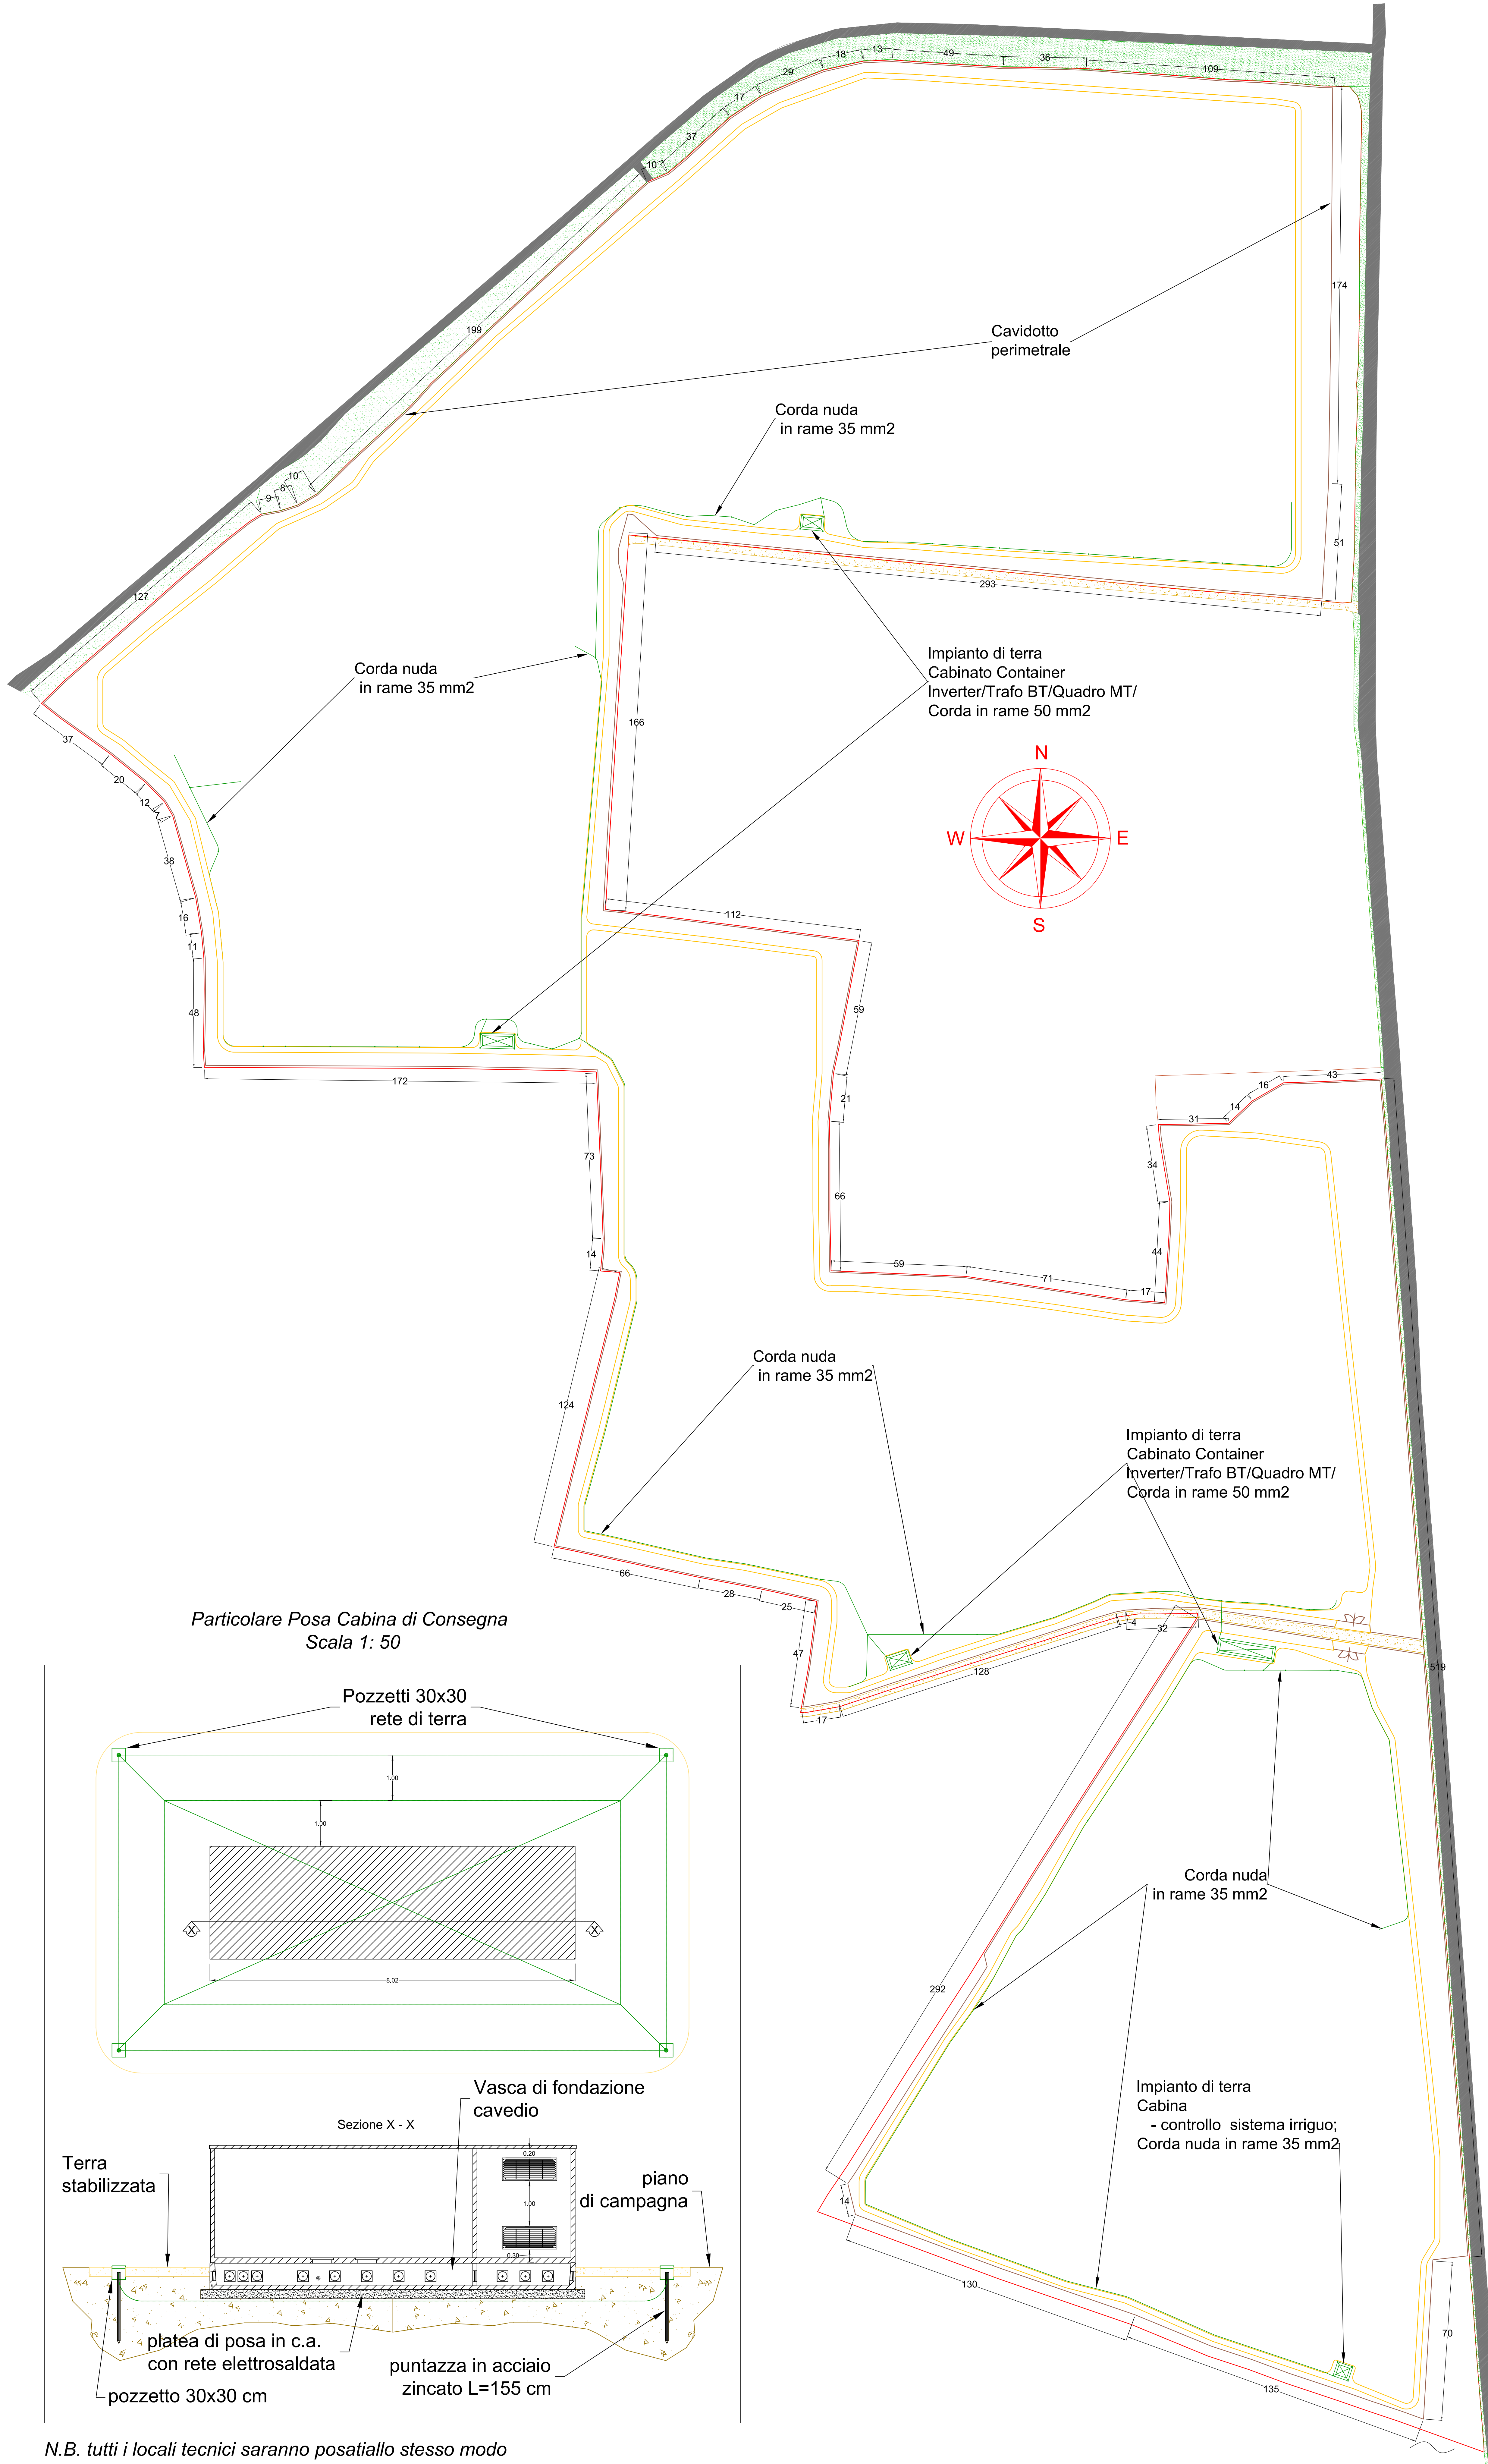

Particolare cavidotto perimetrale scala 1:25

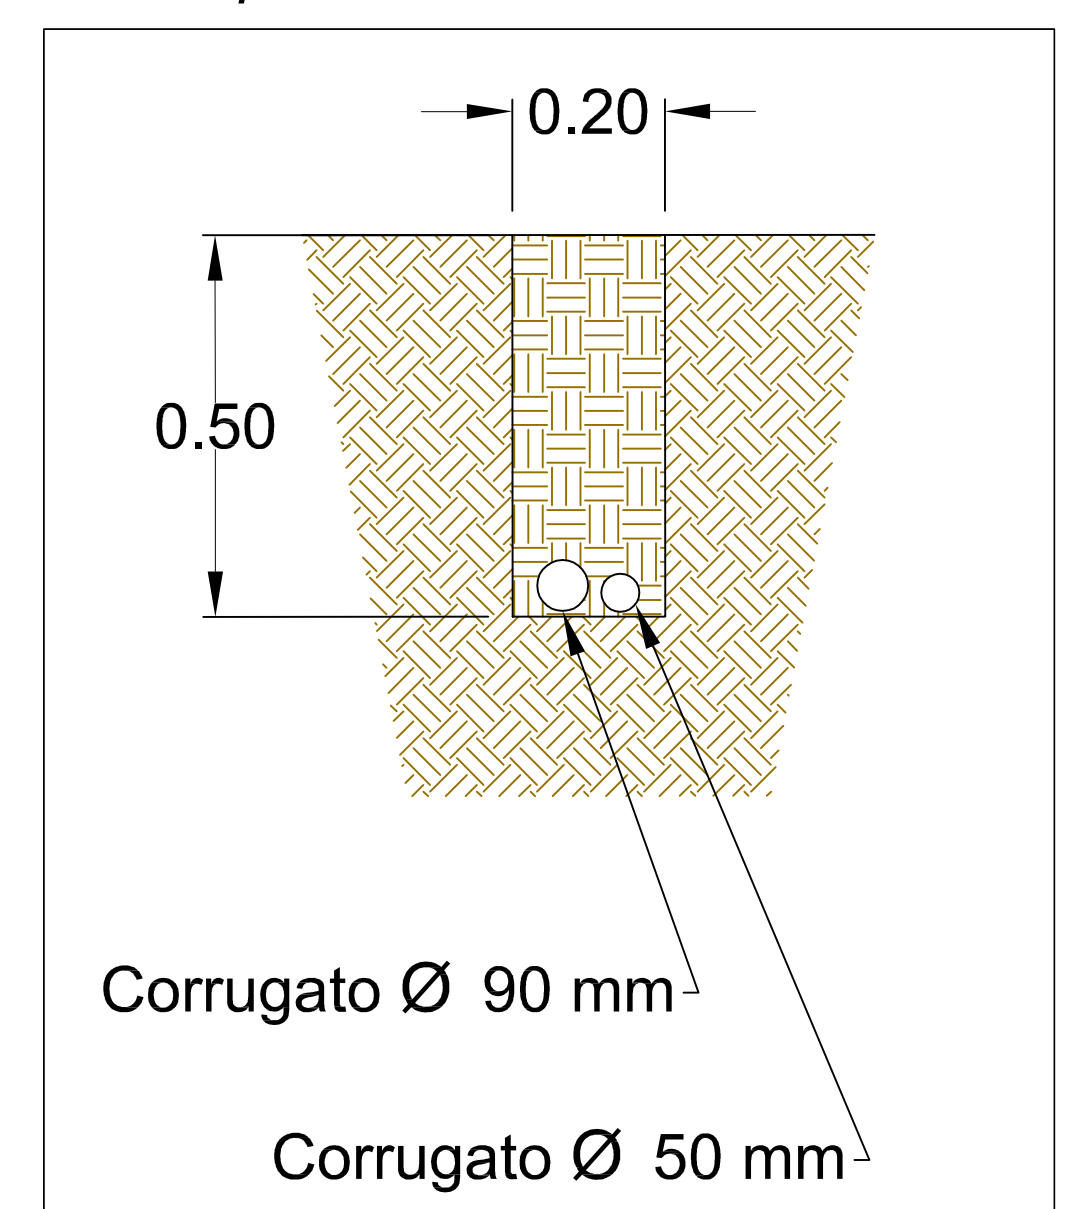

Particolare Posa Cabina di Consegna Scala 1: 50

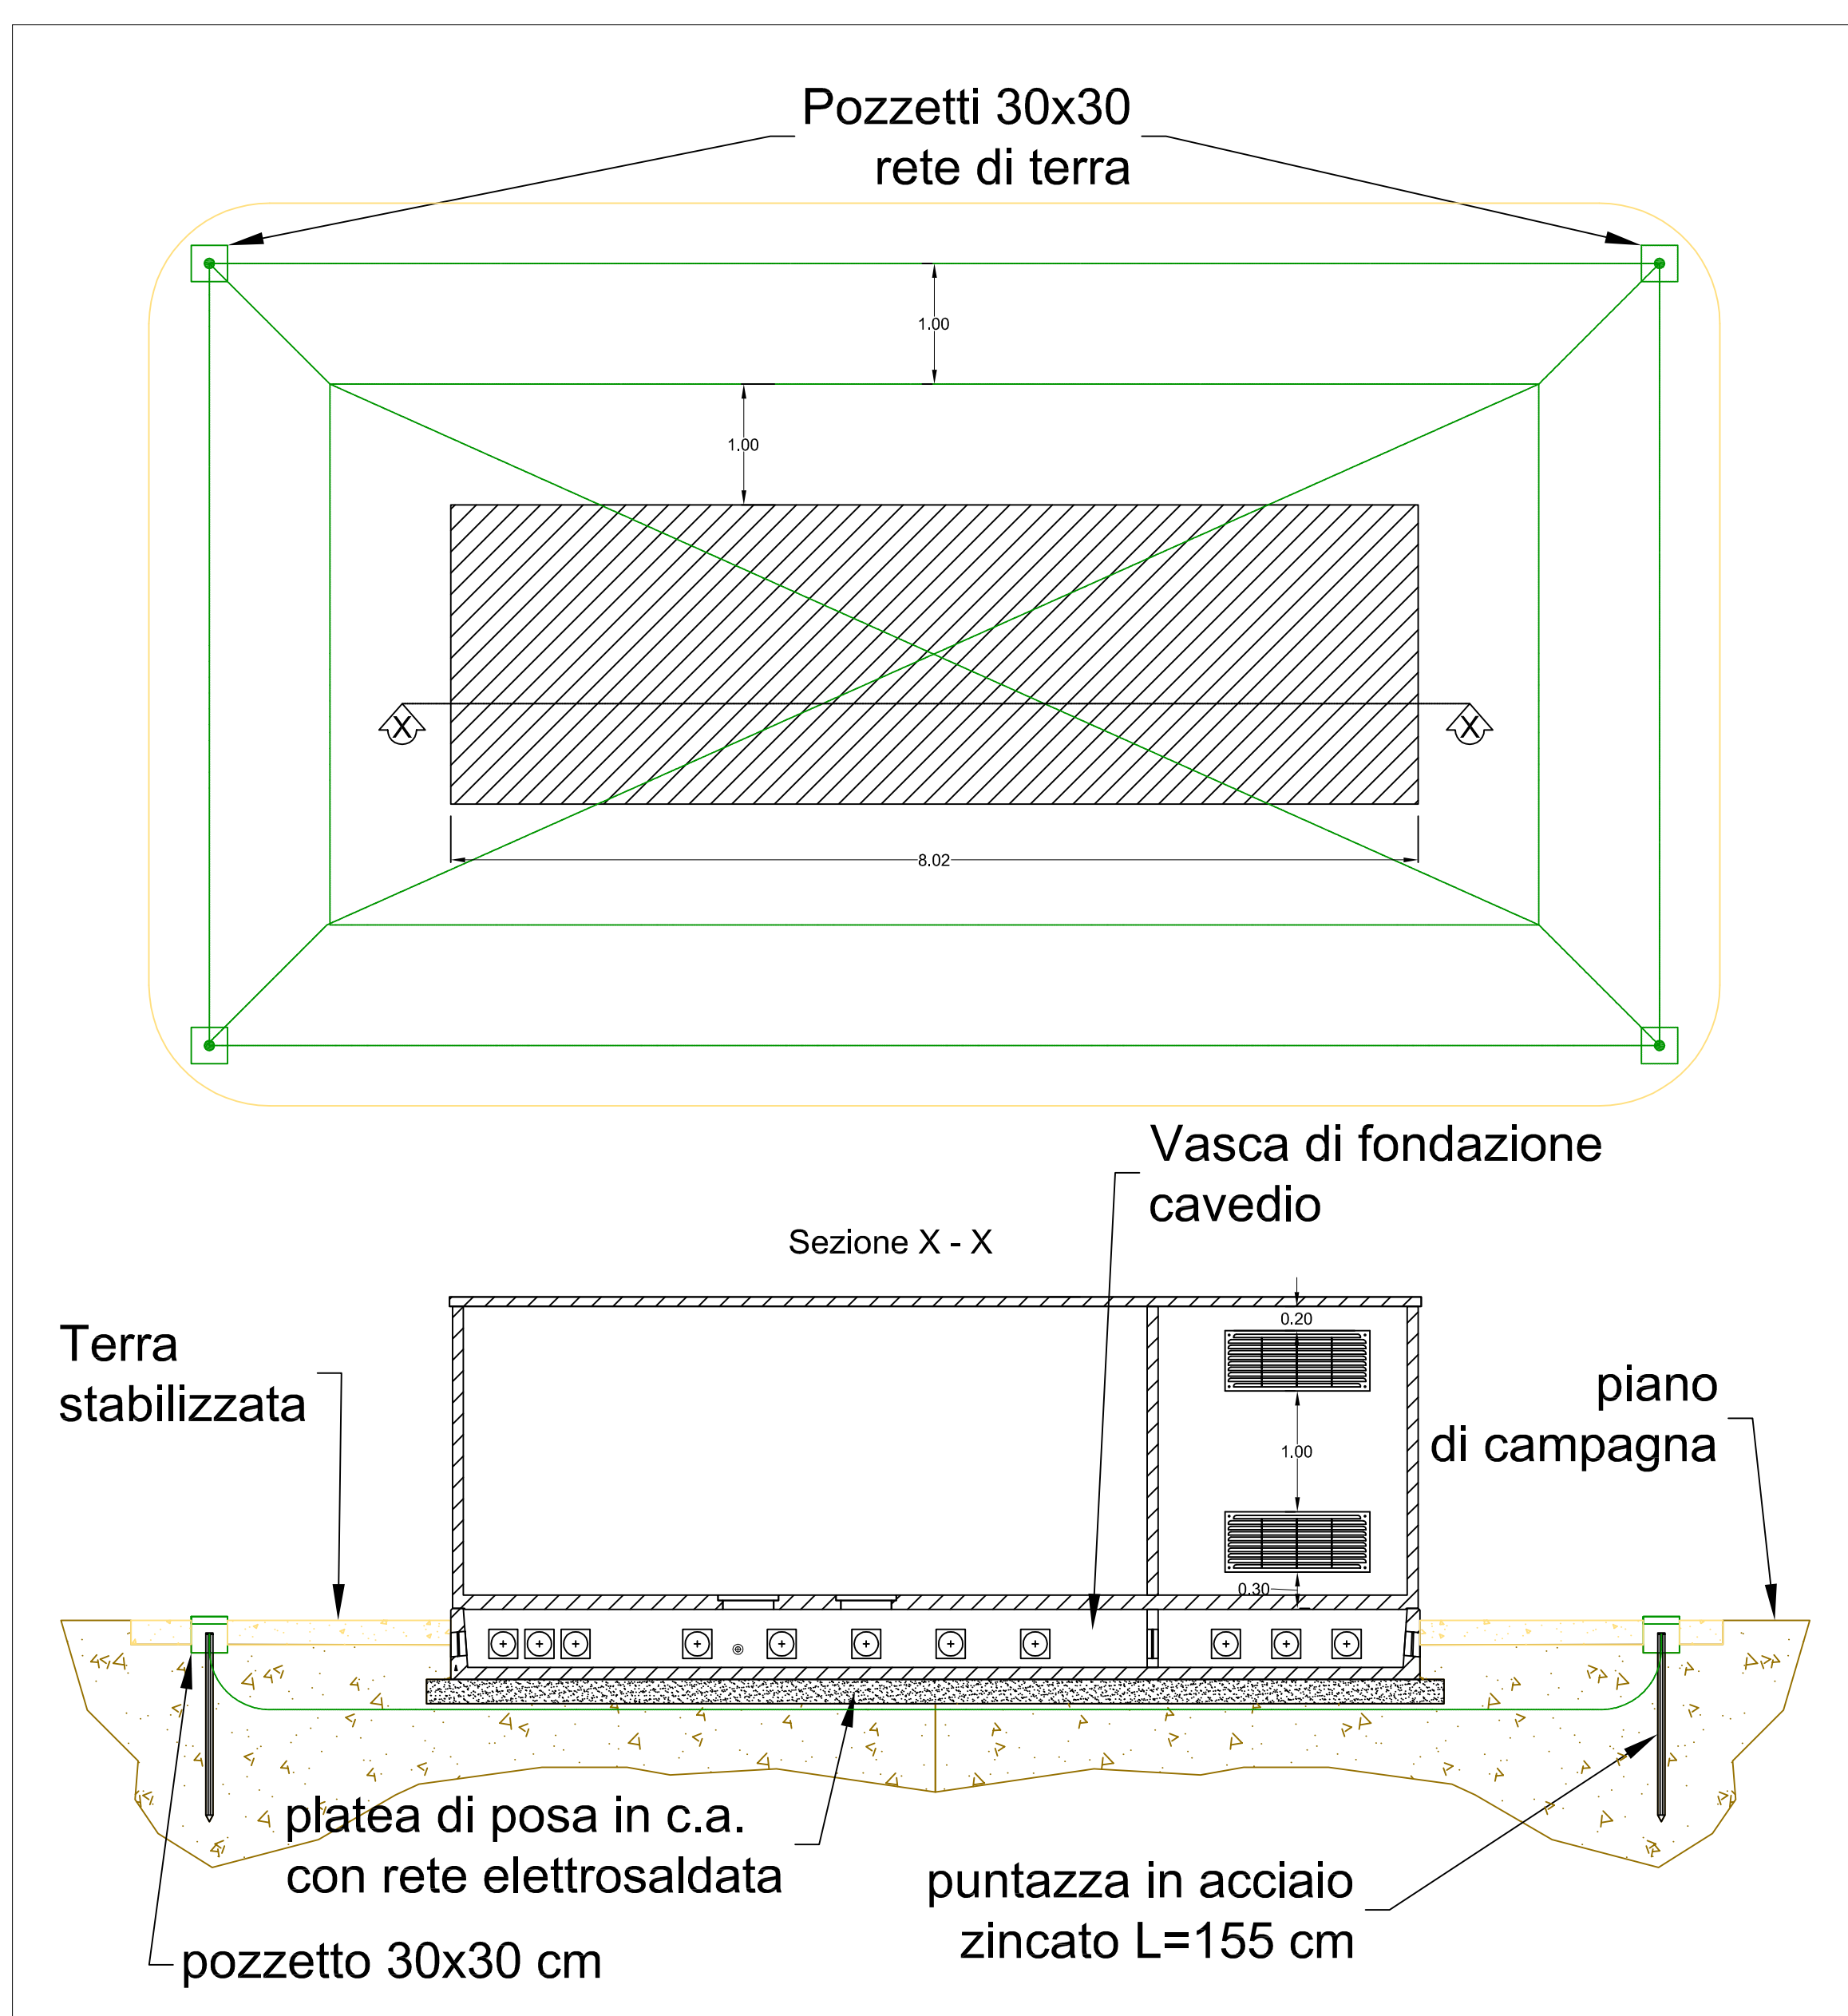

N.B. tutti i locali tecnici saranno posati allo stesso modo

<b>IL PROGETTISTA</b> ASP BOVE S.R.L. Sede Legale: Via Padre Pio, 8 70020 Cassano delle Murge (BA) Italy Partita IVA n. 0458452726 Numero REA: 85344		<b>LA PROPRIETA'</b> ASP BOVE S.R.L. Sede Legale: Via Padre Pio, 8 70020 Cassano delle Murge (BA) Italy Partita IVA n. 0458452726 Numero REA: 85344		<b>IL DIRETTORE LAVORI</b> Ing. Guarnieri Giacomo Via Padre Pio, 8 cap 70020 Cassano delle Murge	
<b>Comune</b> Santeramo in Colle (BA) - Italia		<b>Localita'</b> Strada Provinciale n° 176, snc I - 70029 Santeramo in Colle (Ba)		<b>Foglio</b> 107	
<b>Coordinate</b> 11, 83, 50, 51, 52, 101, 102, 300 103, 241, 242, 84, 118, 1, 245, 284, 80, 45, 51, 62, 83, 20, 6, 7		<b>ES5</b>		<b>Scala</b> 1:1.000	
<b>Descrizione</b> Progetto Impianto Agrivoltaico P_c.c.=17.228,7 kWp Pn_ac.=15.576 kVA		<b>Titolo</b> Impianto di terra Cavidotto Videosorveglianza		<b>Scale</b> 1:1.000	
<b>IL COMMITTENTE</b> ASP BOVE SRL Sede Legale: Via Padre Pio, 8 70020 Cassano delle Murge (BA) - Italia Partita IVA, e C.F. 08384850726 - BA - 623343		<b>IL PROGETTISTA</b> SunElectrics s.r.l. Operations Via Padre Pio n°6 - 70020 Cassano delle Murge (BA) Italy info@sunelectrics.it - www.sunelectrics.it			
<b>Rev.</b>		<b>Data</b>		<b>Controllato</b>	
<b>1</b>		<b>20/10/20</b>		<b>A. Cali</b>	
<b>2</b>		<b>18/03/20</b>		<b>A. Cali</b>	
<b>3</b>		<b>18/03/20</b>		<b>A. Cali</b>	