



# Dismissioni/Ripristini - Scala 1: 1.000

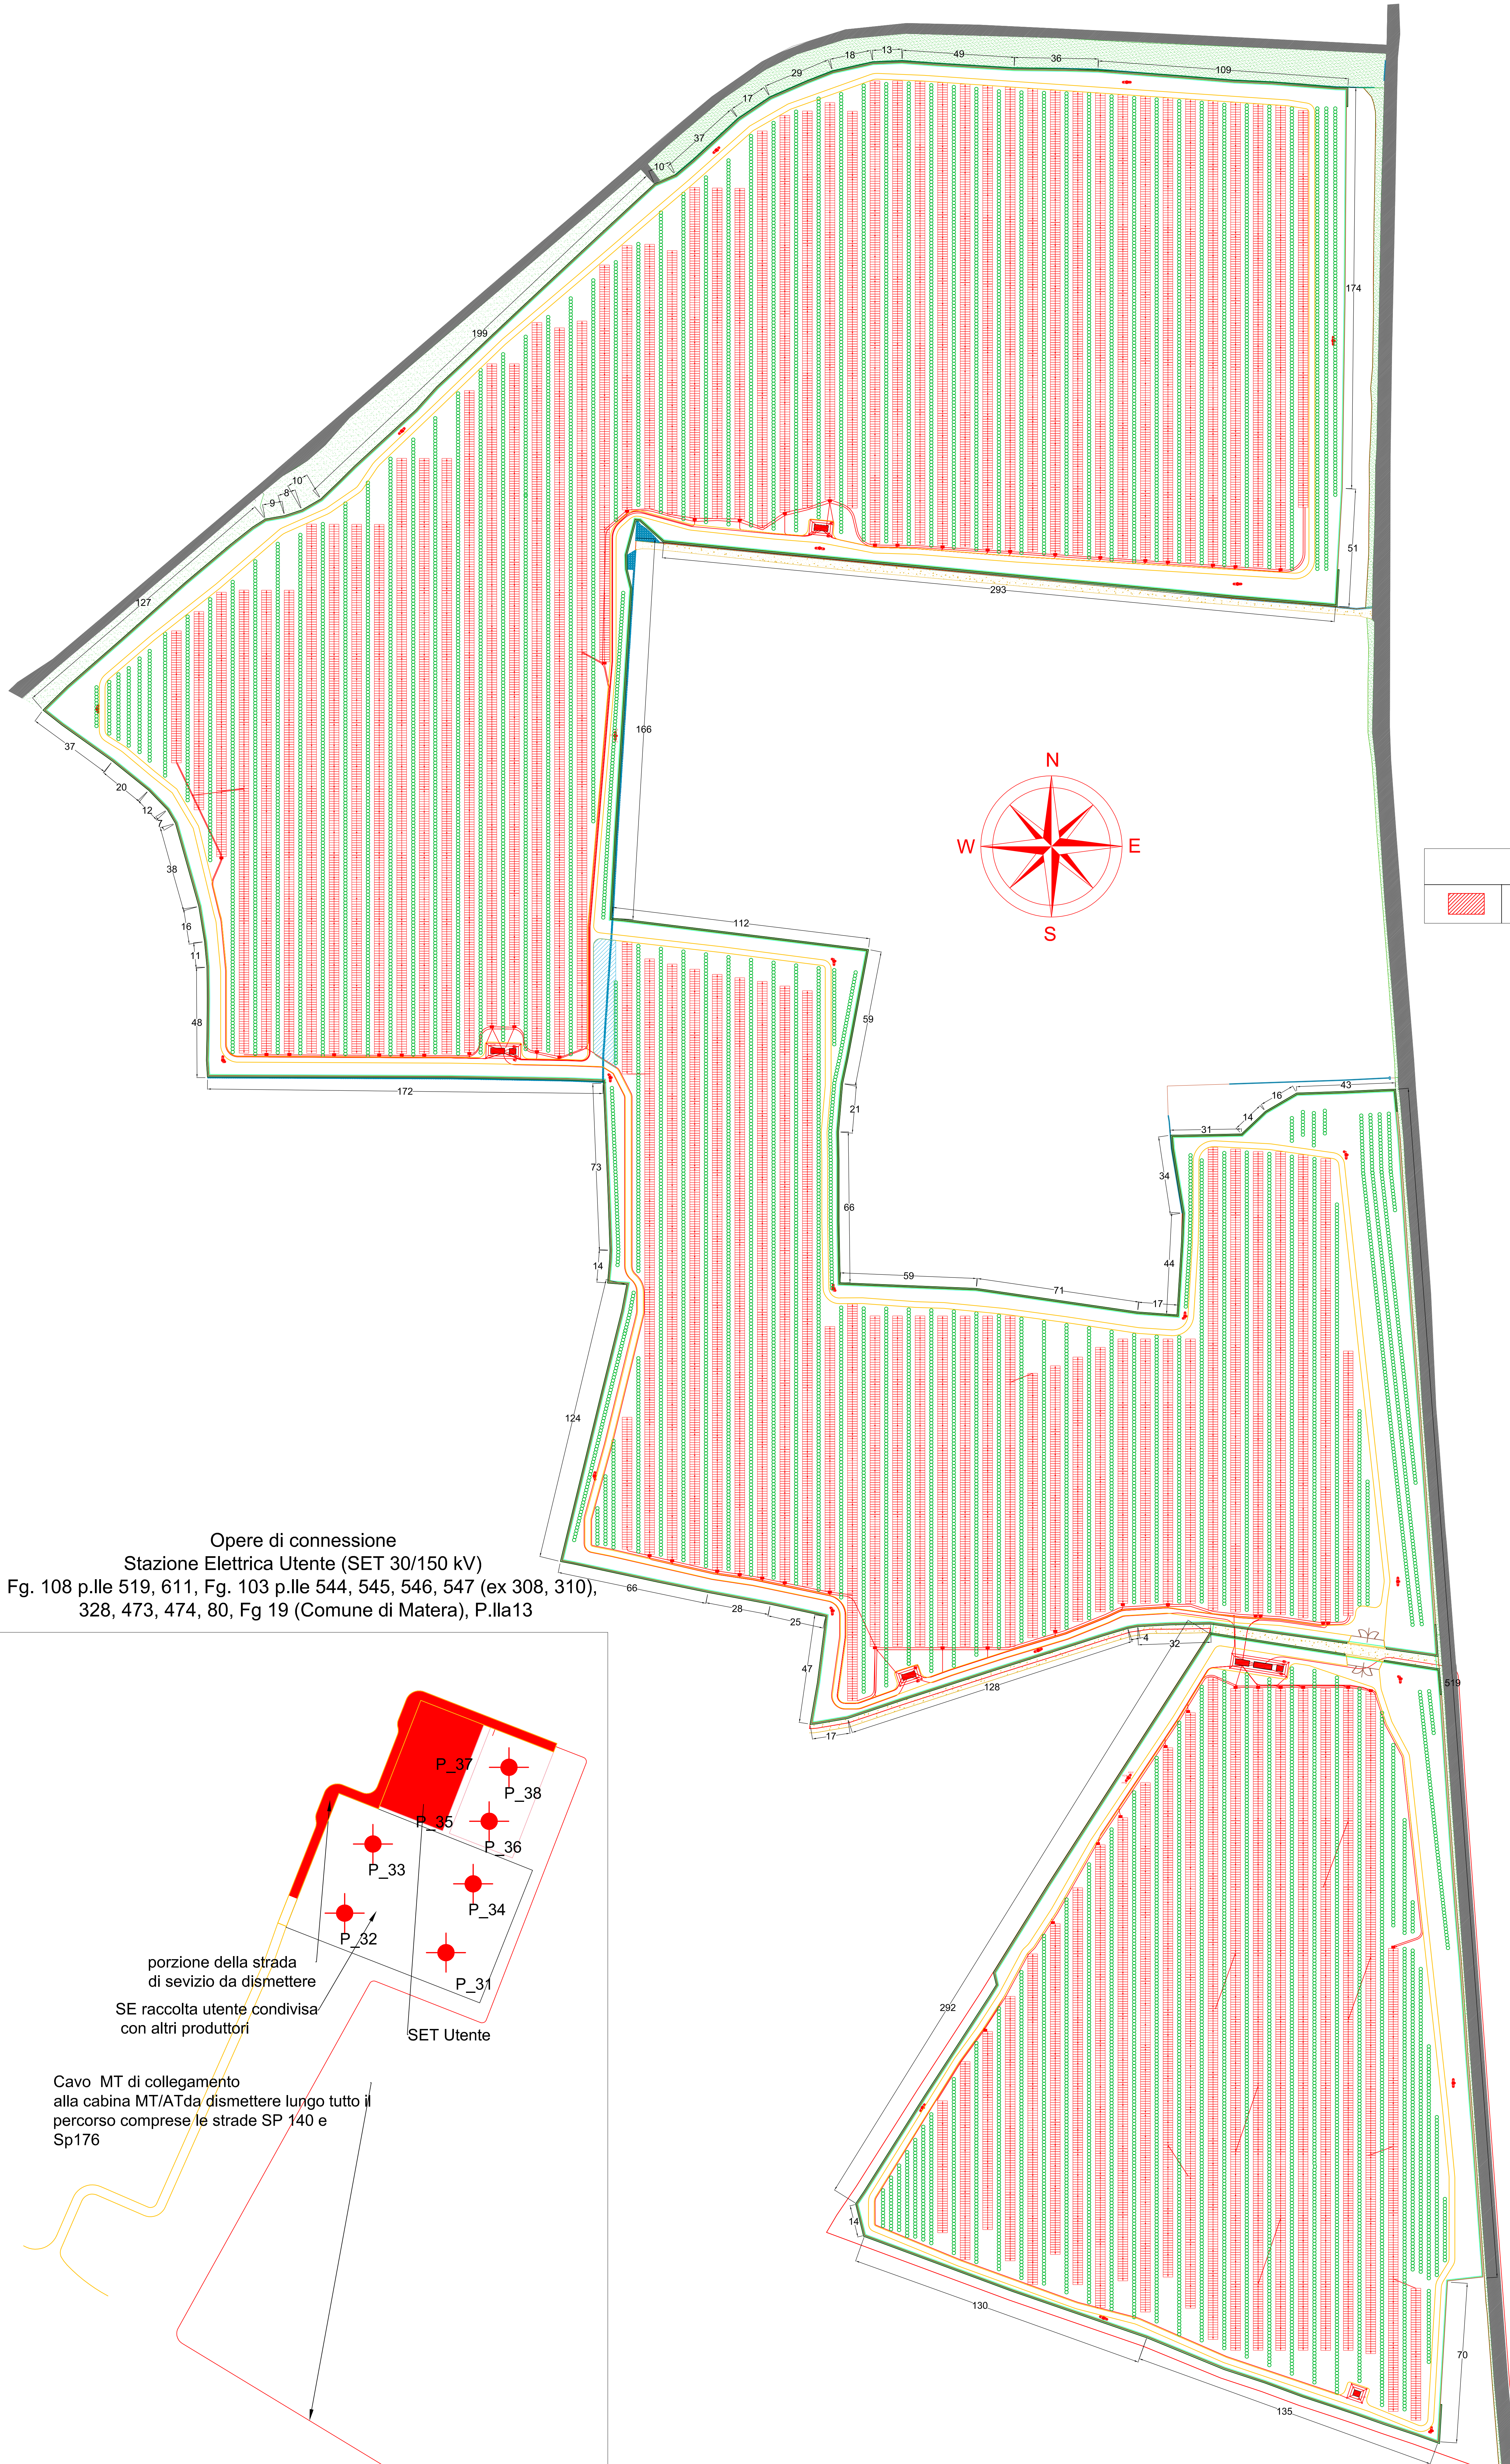

LEGENDA	
	OPERE DIMESSE

Opere di connessione  
 Stazione Elettrica Utente (SET 30/150 kV)  
 Fg. 108 p.lle 519, 611, Fg. 103 p.lle 544, 545, 546, 547 (ex 308, 310),  
 328, 473, 474, 80, Fg 19 (Comune di Matera), P.Ila13

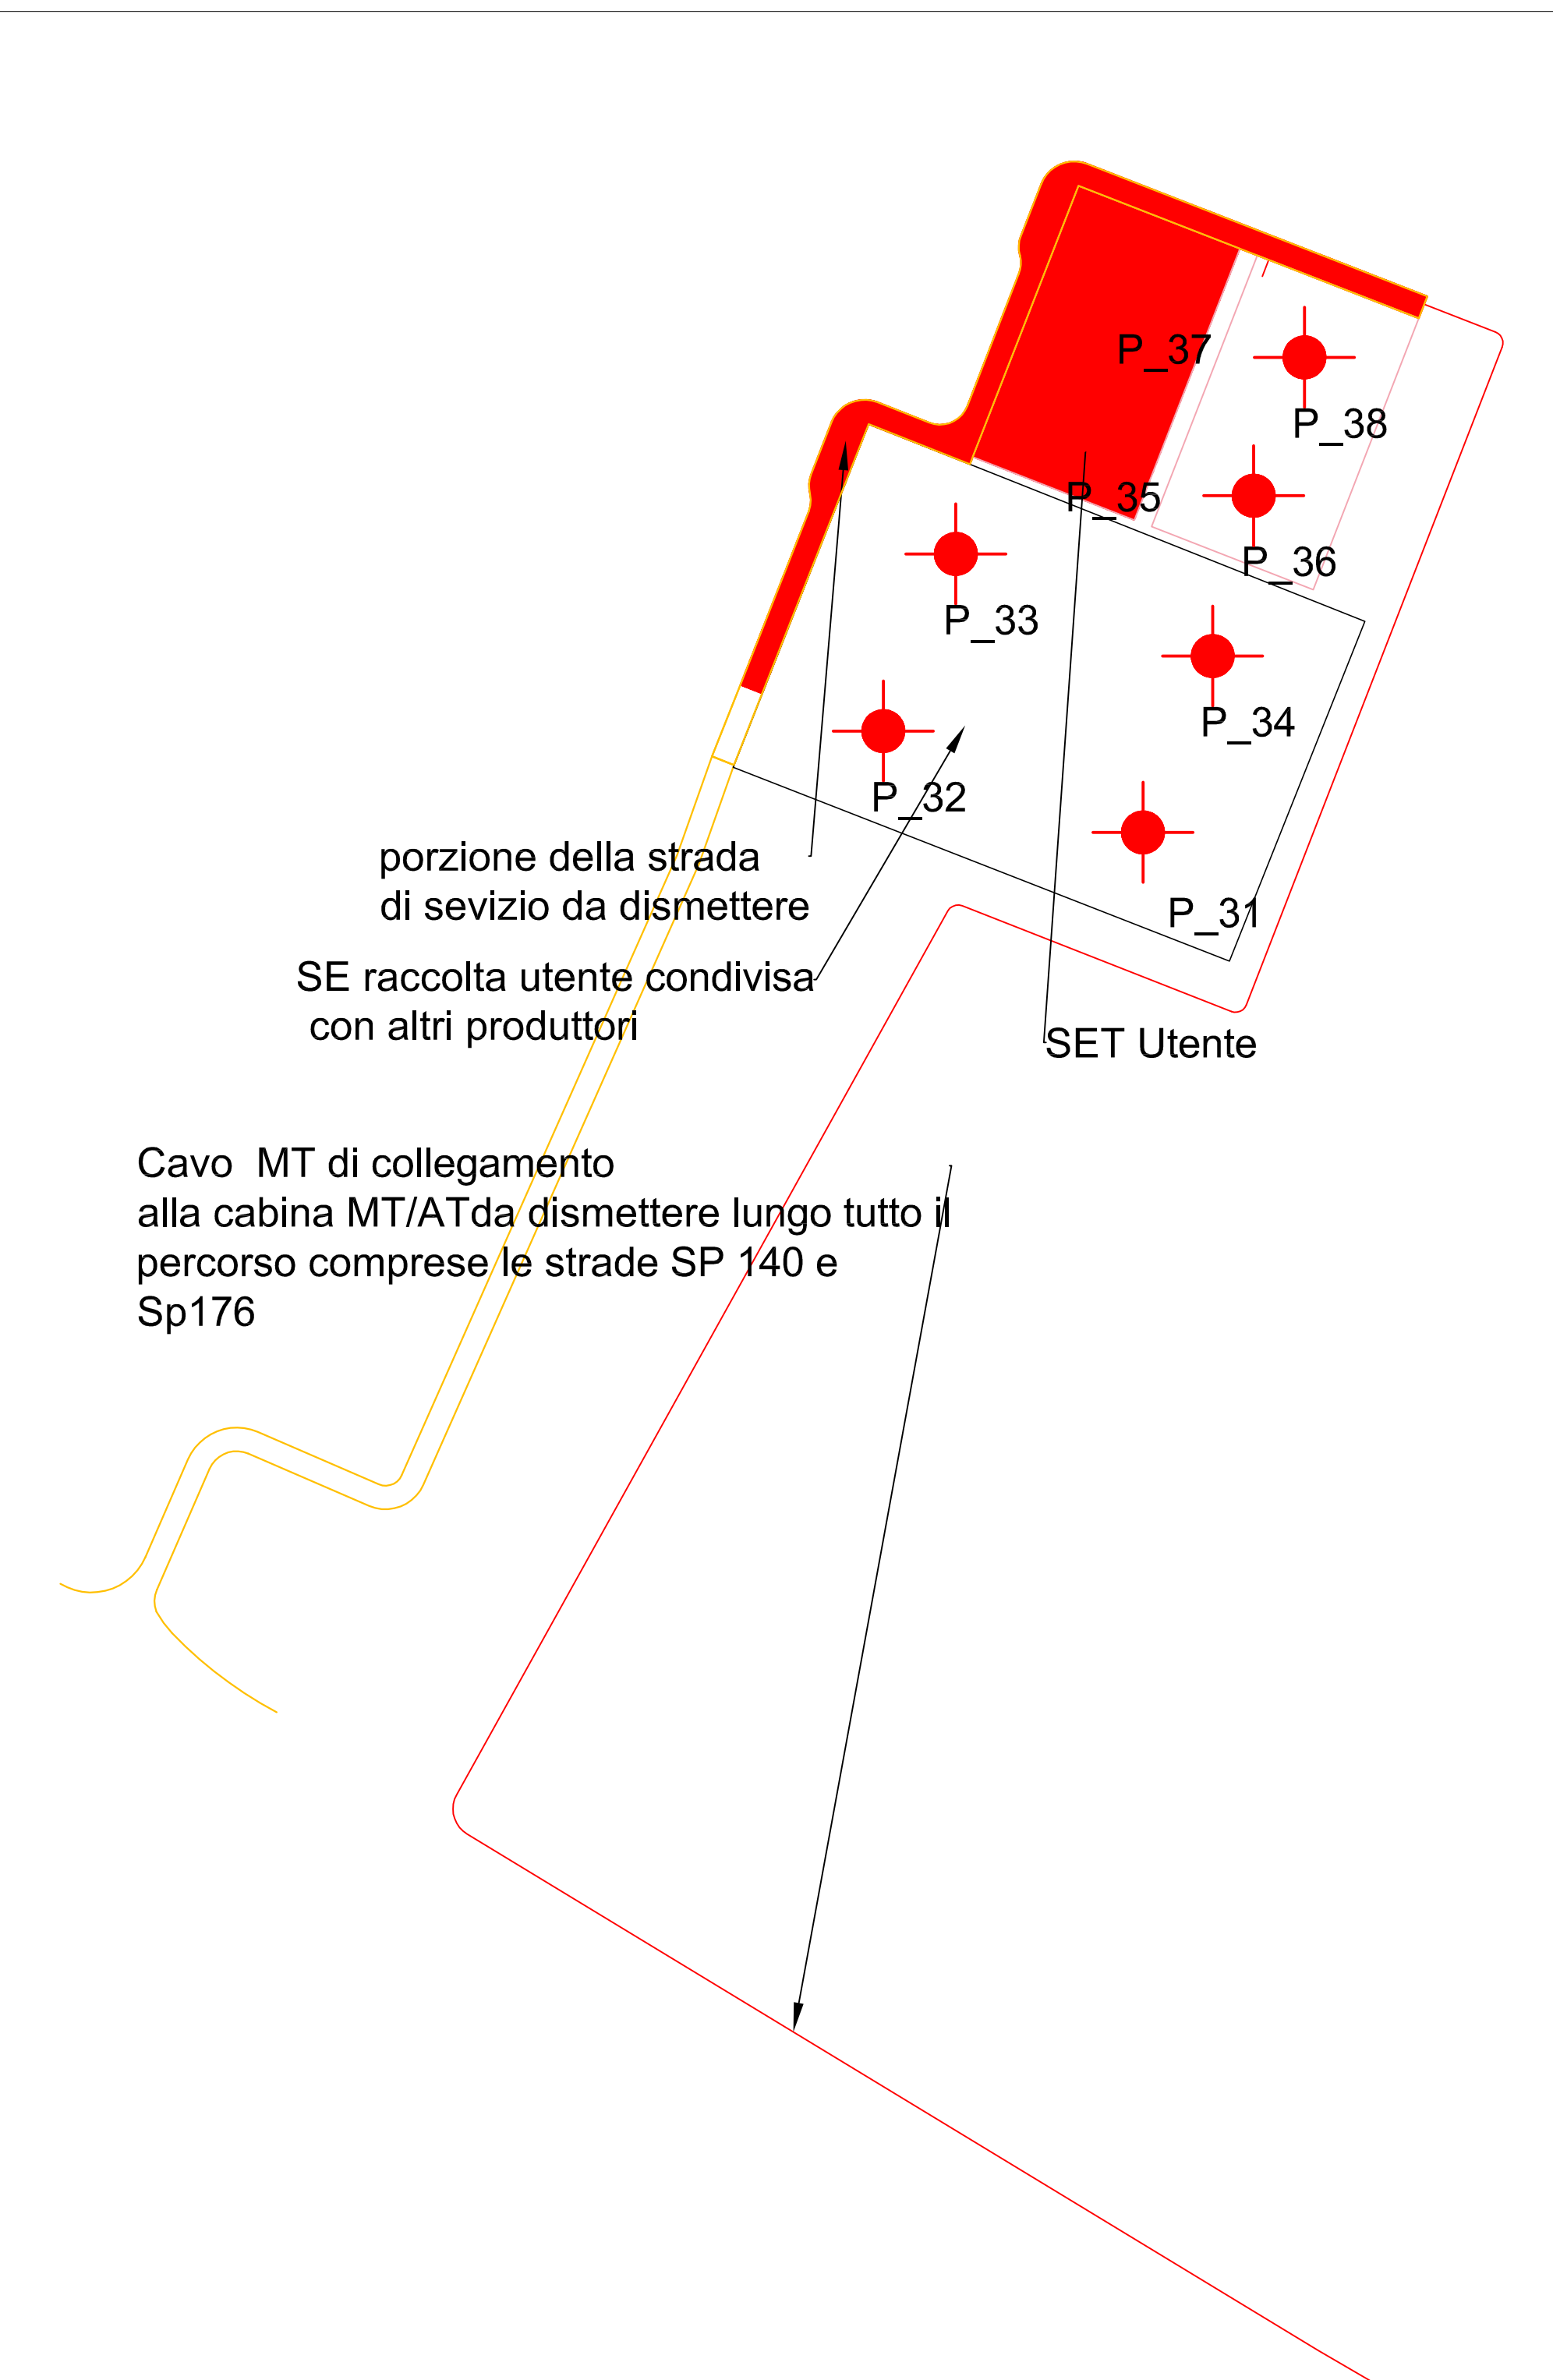

Cavo MT di collegamento alla cabina MT/AT da dismettere lungo tutto il percorso, comprese le strade SP 140 e Sp176

<b>IL PROGETTISTA</b>  ASP BOVE S.R.L. Sede Legale: Via Padre Pio, 8 70020 Cassano delle Murge (BA) Partita IVA: 08384850726 Numero REA: 885543		<b>LA PROPRIETA'</b> ASP BOVE S.R.L. Sede Legale: Via Padre Pio, 8 70020 Cassano delle Murge (BA) Partita IVA: 08384850726 Numero REA: 885543		<b>IL DIRETTORE LAVORI</b> Ing. Guarneri Giacomo Via Padre Pio, 8 cap 70020 Cassano delle Murge			
<b>SunElectrics s.r.l.</b> Operations Via Padre Pio n°6 - 70020 Cassano delle Murge (BA) Italy info@sunelectrics.it - www.sunelectrics.it							
Comune: Santaramo in Colle (BA) - Italia		Localita': Strada Provinciale n° 176, snc I - 70029 Santaramo in Colle (Ba)		Foglio: 107 Misure: 11, 63, 50, 51, 52, 101, 102, 360, 103, 241, 242, 84, 118, 1, 245, 284, 60, 45, 51, 62, 63, 20, 6, 7, 7 Tavole:			
Descrizione: <b>Progetto Impianto AgriVoltaico</b> P_c.c.=17.228,7 kWp Pn_ac.=15.576 kVA							
Descrizione: <b>Progetto Definitivo</b>		Titolo: <b>Dismissioni/ripristini</b>		Scala: <b>1:1.000</b>			
<b>IL COMMITTENTE</b> ASP BOVE SRL Sede Legale: Via Padre Pio, 8 70020 Cassano delle Murge (BA) - Italia Partita IVA, e C.F. 08384850726 - BA - 623343			<b>IL PROGETTISTA</b> Ing. Guarneri Giacomo Via Padre Pio, 8 cap 70020 Cassano delle Murge				
#Rev.	Descrizione	Data	Disegnato	Coordinato	Approvato	Rev. Progetto	File
0	Progetto Definitivo	18/05/2024	G. Guarneri	A. Cali	D. Bove	PMWS14_000011.dwg	PMWS14_000011.dwg
1	Progetto Definitivo	20/10/2024	G. Guarneri	A. Cali	D. Bove	PMWS14_000011.dwg	PMWS14_000011.dwg
2	Progetto Definitivo	18/05/2024	G. Guarneri	A. Cali	D. Bove	PMWS14_000011.dwg	PMWS14_000011.dwg
4							